

土地収用法（昭和二十六年法律第二百十九号）第四十五条の二の規定により、土地収用及び使用の裁決手続の開始を決定したので、次のとおり公告する。

平成二十九年五月十一日

広島県収用委員会会長 鳥谷部 茂

一 起業者

国土交通大臣 石井 啓一

二 事業の種類

一般国道二号改築工事（東広島・安芸バイパス）（広島県東広島市八本松西五丁目地内から同県安芸郡海田町東海田字曾田地内まで）及びこれに伴う町道付替工事

三 裁決手続を開始する土地の所在、地番、地目及び地積等

1 収用の部分に関する事項

所在	地番	地目		地積		裁決手続を開始する土地の面積（㎡）
		公簿	現況	公簿（㎡）	実測（㎡）	
広島県 広島市 安芸区 上瀬野 町字大 谷山	一〇四二八番	山林	山林	四、二二四	—	①の部分 一、九一七・四三

2 使用の部分に関する事項

所在	地番	地目		地積		裁決手続を開始する土地の面積（㎡）
		公簿	現況	公簿（㎡）	実測（㎡）	
広島県 広島市 安芸区 上瀬野 町字大 谷山	一〇四二八番	山林	山林	四、二二四	—	②の部分 一三一・四六 ③の部分 一六・七八 （別添実測平面図中

四 土地所有者の氏名及び住所

（氏名） 前田 三枝

（住所） 広島県広島市安芸区上瀬野南二丁目二番一七号

上記代理人

（氏名） 前田 基幸

（住所） 広島県広島市安芸区上瀬野南二丁目二番一七号

五 土地に関して権利を有する関係人の氏名、住所及びその権利の種類
なし


六 土地収用及び使用の裁決手続の開始を決定した日

平成二十九年四月二十五日


別添

実測平面図

広島市安芸区上瀬野町字大谷山 10428番

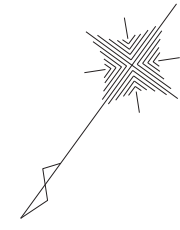

縮尺 S=1:1000

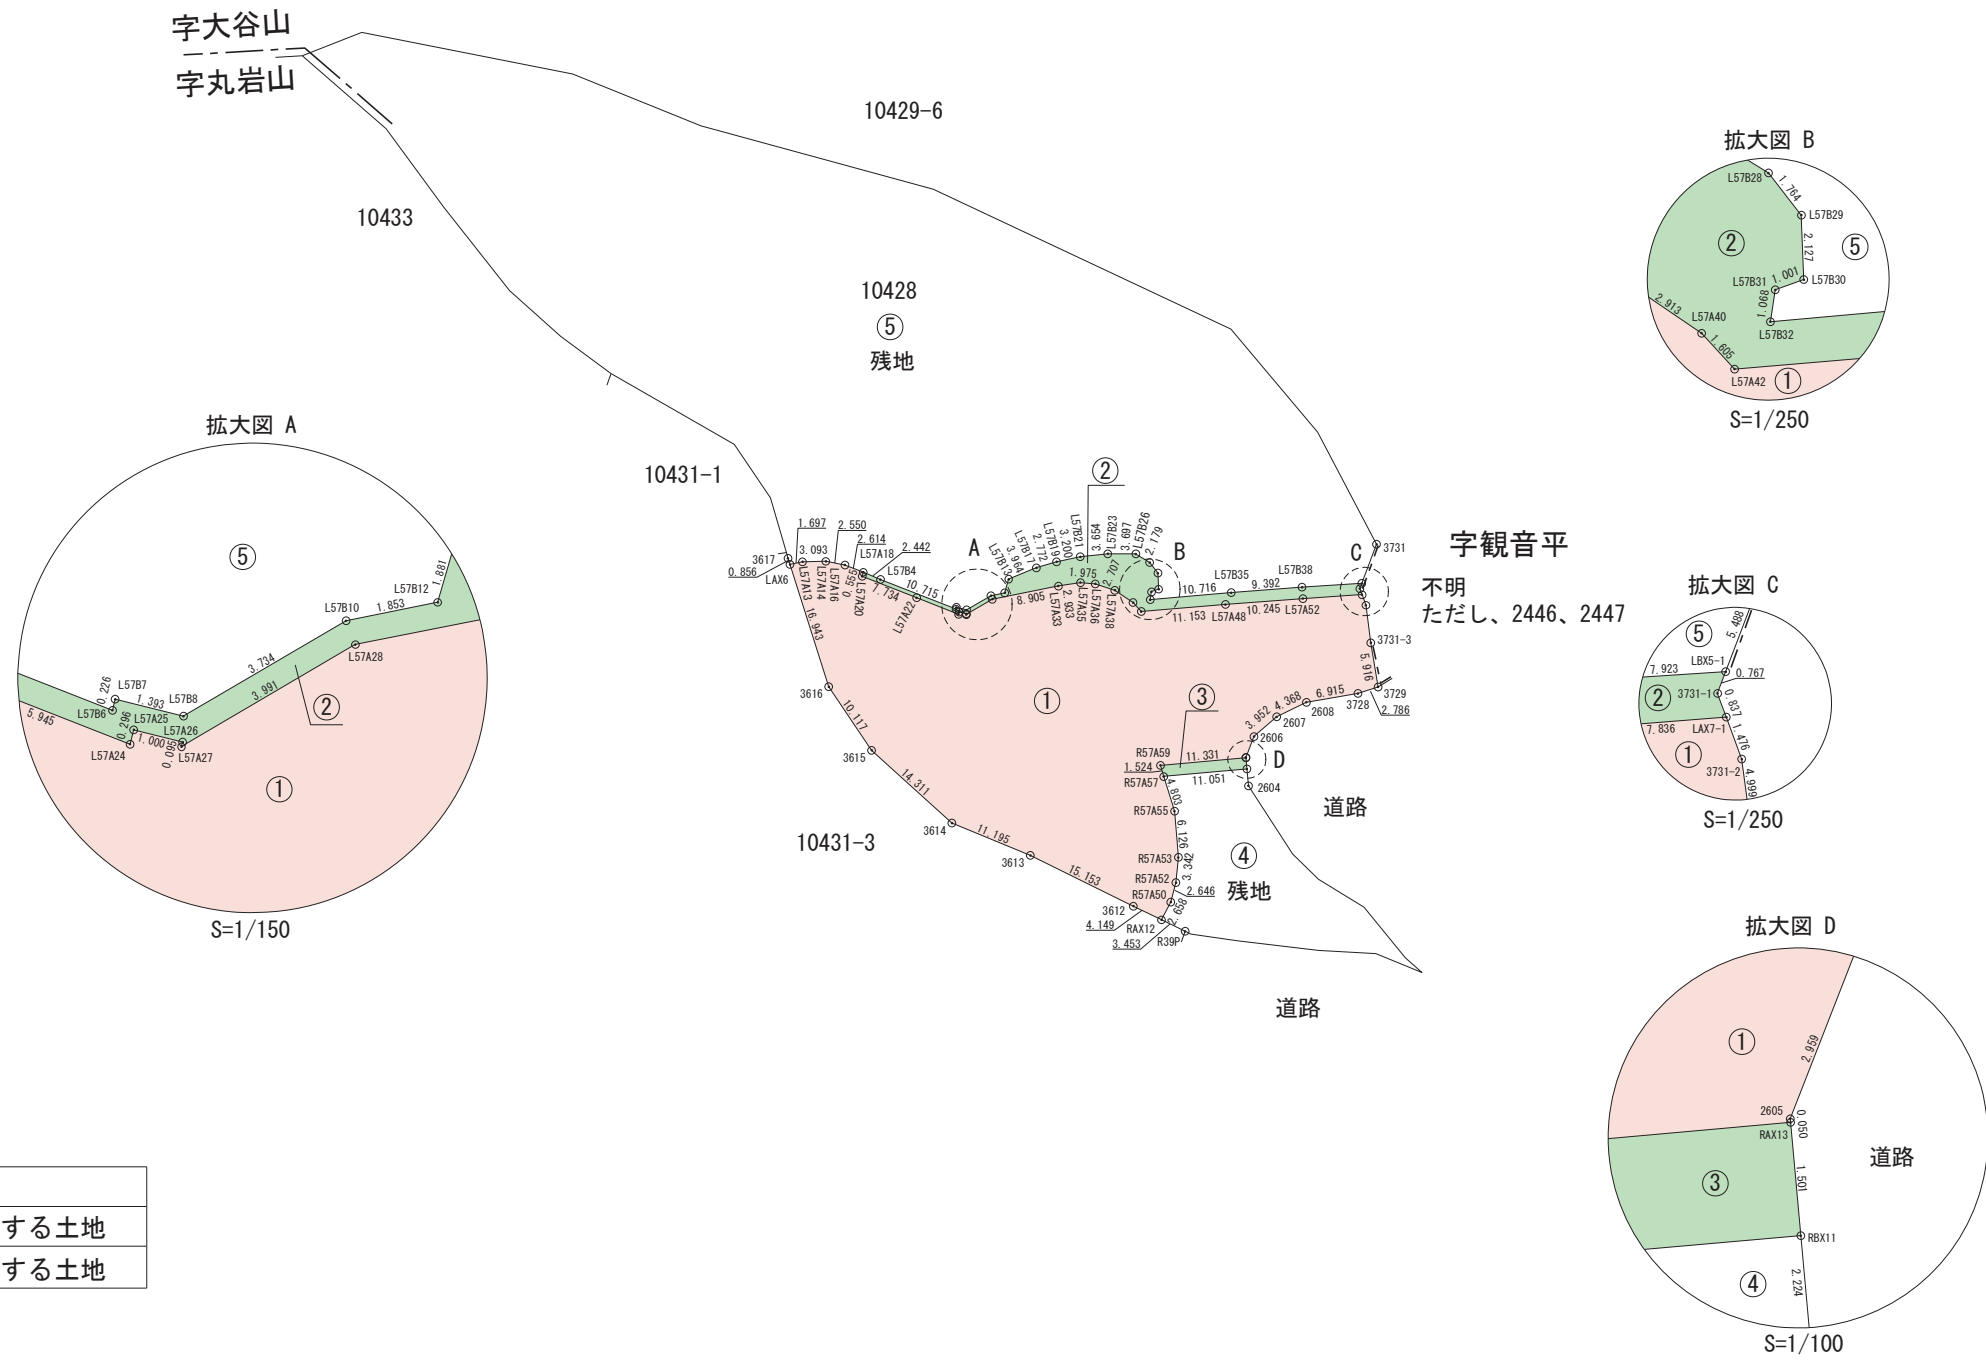

凡 例	
	収用しようとする土地
	使用しようとする土地

※不明 ただし2446番、2447番の土地所有者は境界の主張がない

地 番		10428			
① 収用しようとする土地					
測 点	標 識	X	Y	辺 長	
3616	プラスチック杭	-175520.432	42811.031	10.117	
3615	プラスチック杭	-175516.971	42801.524	14.311	
3614	プラスチック杭	-175515.431	42787.296	11.195	
3613	プラスチック杭	-175518.052	42776.412	15.153	
3612	プラスチック杭	-175520.628	42761.479	4.149	
RAX12	木杭	-175521.363	42757.395	2.658	
R57A50	木杭	-175523.991	42757.797	2.646	
R57A52	木杭	-175526.460	42758.751	3.342	
R57A53	木杭	-175529.338	42760.450	6.126	
R57A55	木杭	-175533.979	42764.449	4.803	
R57A57	木杭	-175536.836	42768.310	1.524	
R57A59	木杭	-175537.780	42769.507	11.331	
RAX13	木杭	-175545.225	42760.965	0.050	
2605	プラスチック杭	-175545.263	42760.998	2.959	
2606	プラスチック杭	-175548.126	42761.746	3.952	
2607	プラスチック杭	-175551.980	42760.870	4.368	
2608	プラスチック杭	-175555.839	42758.823	6.915	
3728	プラスチック杭	-175560.784	42753.988	2.786	
3729	プラスチック杭	-175563.037	42752.349	5.916	
3731-3	プラスチック杭	-175567.211	42756.542	4.999	
3731-2	プラスチック杭	-175570.830	42759.992	1.476	
LAX7-1	木杭	-175571.652	42761.219	7.836	
L57A52	木杭	-175566.643	42767.246	10.245	
L57A48	木杭	-175560.005	42775.050	11.153	
L57A42	木杭	-175552.712	42783.489	1.605	
L57A40	木杭	-175553.029	42785.063	2.913	
L57A38	木杭	-175552.945	42787.975	2.707	
L57A36	木杭	-175552.113	42790.551	1.975	
L57A35	木杭	-175551.084	42792.237	2.933	
L57A33	木杭	-175549.017	42794.319	8.905	
L57A28	木杭	-175542.472	42800.358	3.991	
L57A27	木杭	-175538.813	42801.954	0.095	
L57A26	木杭	-175538.902	42801.989	1.000	
L57A25	木杭	-175538.528	42802.917	0.296	
L57A24	木杭	-175538.253	42802.807	5.945	
L57A22	木杭	-175536.758	42808.561	7.734	
L57A20	木杭	-175534.812	42816.047	0.555	
L57A18	木杭	-175535.336	42816.232	2.614	
L57A16	木杭	-175534.685	42818.764	2.550	
L57A14	木杭	-175533.603	42821.074	3.093	
L57A13	木杭	-175531.749	42823.550	1.697	
LAX6	木杭	-175530.478	42824.675	16.943	
倍面積	3834.872695				
面積	1917.436348				
地積	1917.43 m ²				

② 使用しようとする土地				
測 点	標 識	X	Y	辺 長
L57A18	木杭	-175535.336	42816.232	0.555
L57A20	木杭	-175534.812	42816.047	7.734
L57A22	木杭	-175536.758	42808.561	5.945
L57A24	木杭	-175538.253	42802.807	0.296
L57A25	木杭	-175538.528	42802.917	1.000
L57A26	木杭	-175538.902	42801.989	0.095
L57A27	木杭	-175538.813	42801.954	3.991
L57A28	木杭	-175542.472	42800.358	8.905
L57A33	木杭	-175549.017	42794.319	2.933
L57A35	木杭	-175551.084	42792.237	1.975
L57A36	木杭	-175552.113	42790.551	2.707
L57A38	木杭	-175552.945	42787.975	2.913
L57A40	木杭	-175553.029	42785.063	1.605
L57A42	木杭	-175552.712	42783.489	11.153
L57A48	木杭	-175560.005	42775.050	10.245
L57A52	木杭	-175566.643	42767.246	7.836
LAX7-1	木杭	-175571.652	42761.219	0.837
3731-1	プラスチック杭	-175572.117	42761.915	0.767
LBX5-1	木杭	-175572.857	42762.117	7.923
L57B38	木杭	-175567.791	42768.210	9.392
L57B35	木杭	-175561.710	42775.368	10.716
L57B32	木杭	-175554.671	42783.449	1.068
L57B31	木杭	-175555.620	42783.939	1.001
L57B30	木杭	-175556.448	42783.375	2.127
L57B29	木杭	-175558.120	42784.691	1.764
L57B28	木杭	-175558.608	42786.387	2.179
L57B26	木杭	-175558.455	42788.561	3.697
L57B23	木杭	-175556.284	42791.554	3.654
L57B21	木杭	-175553.834	42794.265	3.200
L57B19	木杭	-175551.462	42796.413	2.772
L57B17	木杭	-175549.255	42798.091	3.964
L57B13	木杭	-175545.879	42800.170	1.881
L57B12	木杭	-175544.110	42799.528	1.853
L57B10	木杭	-175542.747	42800.784	3.734
L57B8	木杭	-175539.324	42802.277	1.393
L57B7	木杭	-175538.802	42803.569	0.226
L57B6	木杭	-175538.592	42803.484	10.715
L57B4	木杭	-175535.897	42813.855	2.442
倍面積	262.924941			
面積	131.462471			
地積	131.46 m ²			
③ 使用しようとする土地				
測 点	標 識	X	Y	辺 長
RAX13	木杭	-175545.225	42760.965	11.331
R57A59	木杭	-175537.780	42769.507	1.524
R57A57	木杭	-175536.836	42768.310	11.051
RBX11	木杭	-175544.095	42759.977	1.501
倍面積	33.563495			
面積	16.781748			
地積	16.78 m ²			

- ・収用しようとする土地の面積
① 1917.43m²
- ・使用しようとする土地の面積
② 131.46m²+③ 16.78m²= 148.24m²