


図面番号	7 / 20	縮尺	S=1:100
工種	交通安全施設(2種)工事		
種別	横断面図	番号	1 / 3
路線名	主要地方道三次高野線		
工事箇所	双三郡君田村大字泉吉田		


広島県三次土木建築事務所

NO.24 ~ NO.25

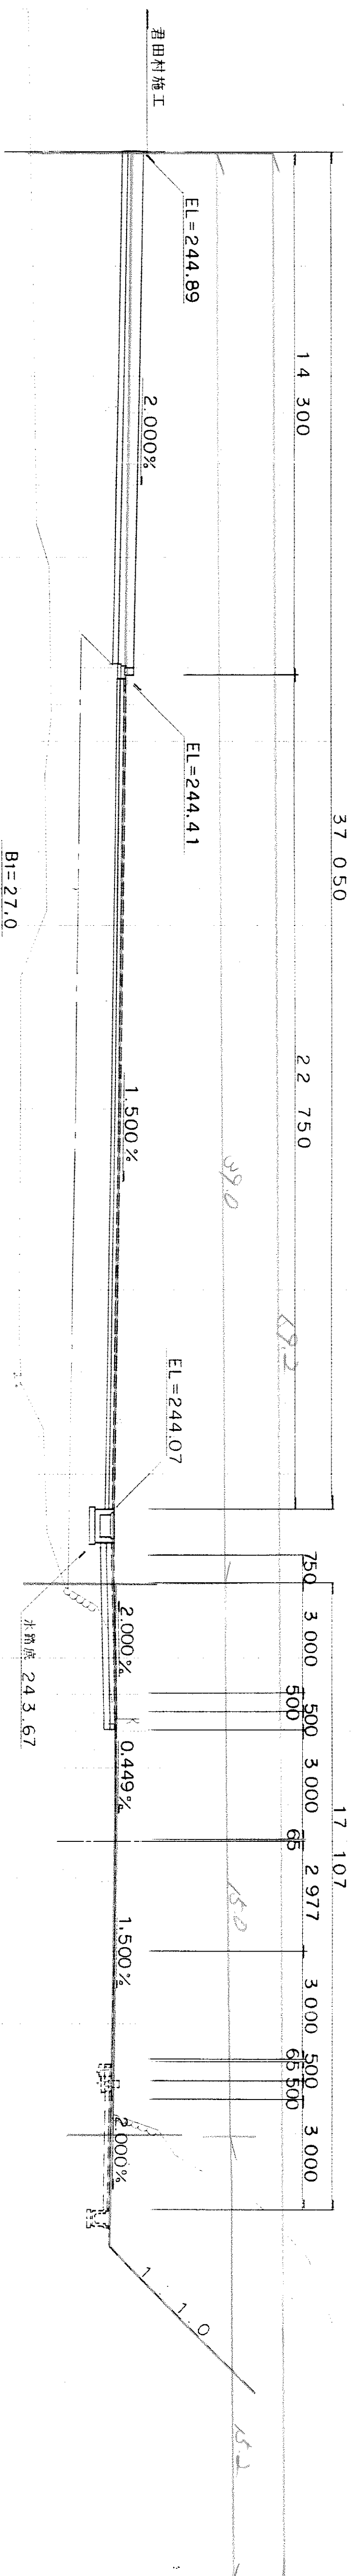


D = 11,085
NO. 25
GH= 244.08
FH= 244.09
R = 1155

D = 10,000
NO. 24 + 10.00
GH= 243.91
FH= 243.89
R = 398

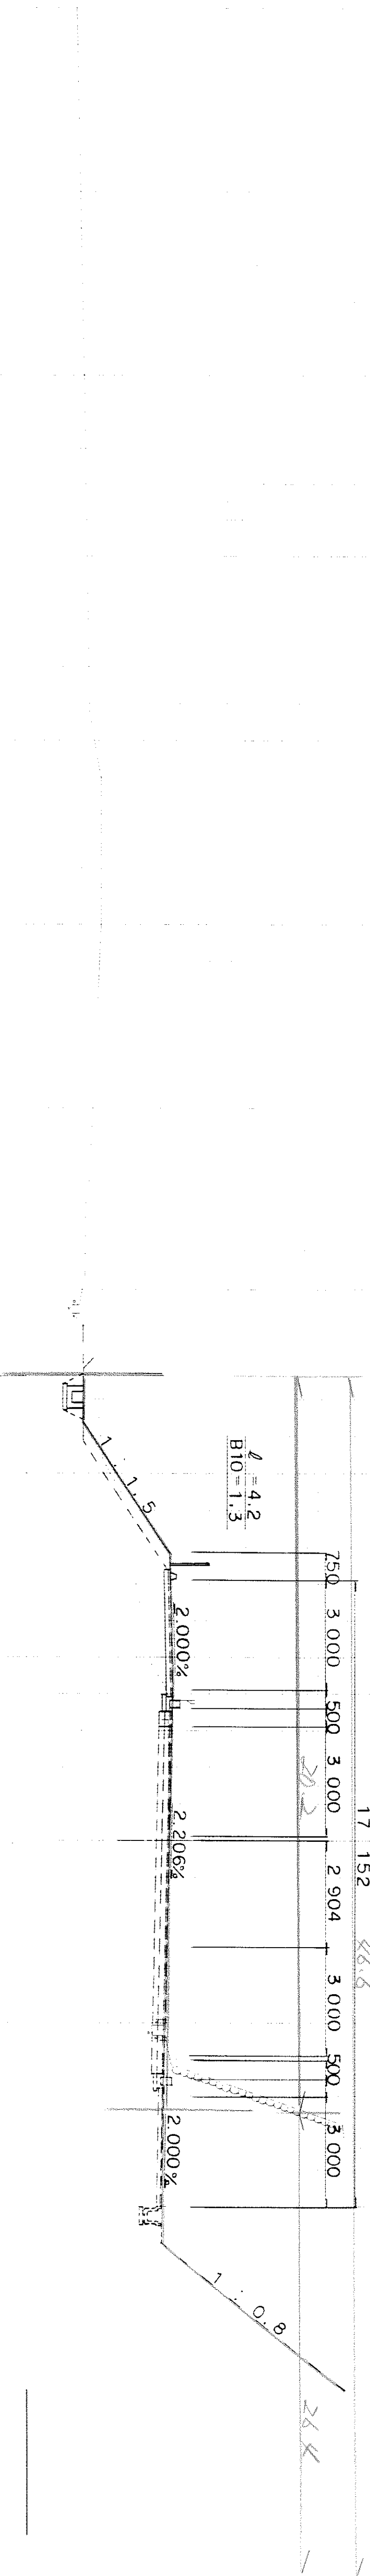

D = 10,000
NO. 24
GH= 243.69
FH= 243.69
R = 245

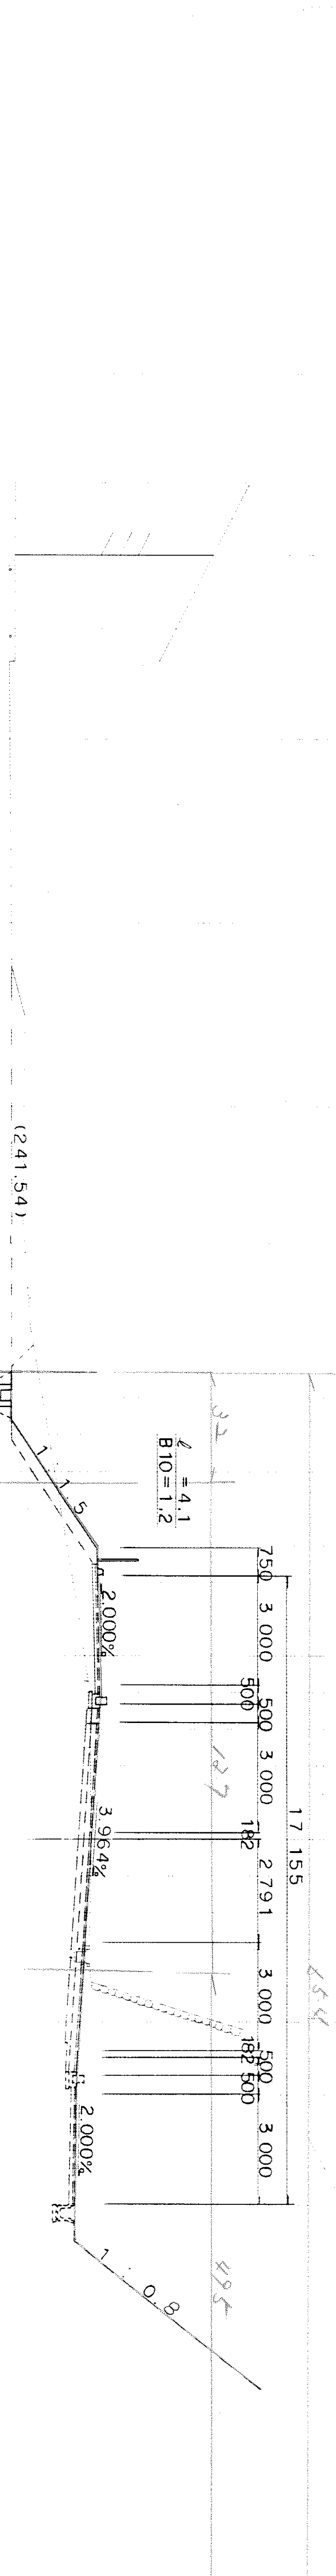

DL = 240.00

DL = 240.00

DL = 240.00