図面番号	8 / 20	縮尺	S=1:100
工種	交通安全施設(2種)工事		
種別	横断面図	番号	2 / 3
路線河川名	主要地方道三次高野線		
工事箇所	双三郡君田村大字泉吉田		

広島県三次土木建築事務所

KA.2-2～NO.27

D = 20.000
NO.27
GH= 244.82
FH= 244.82

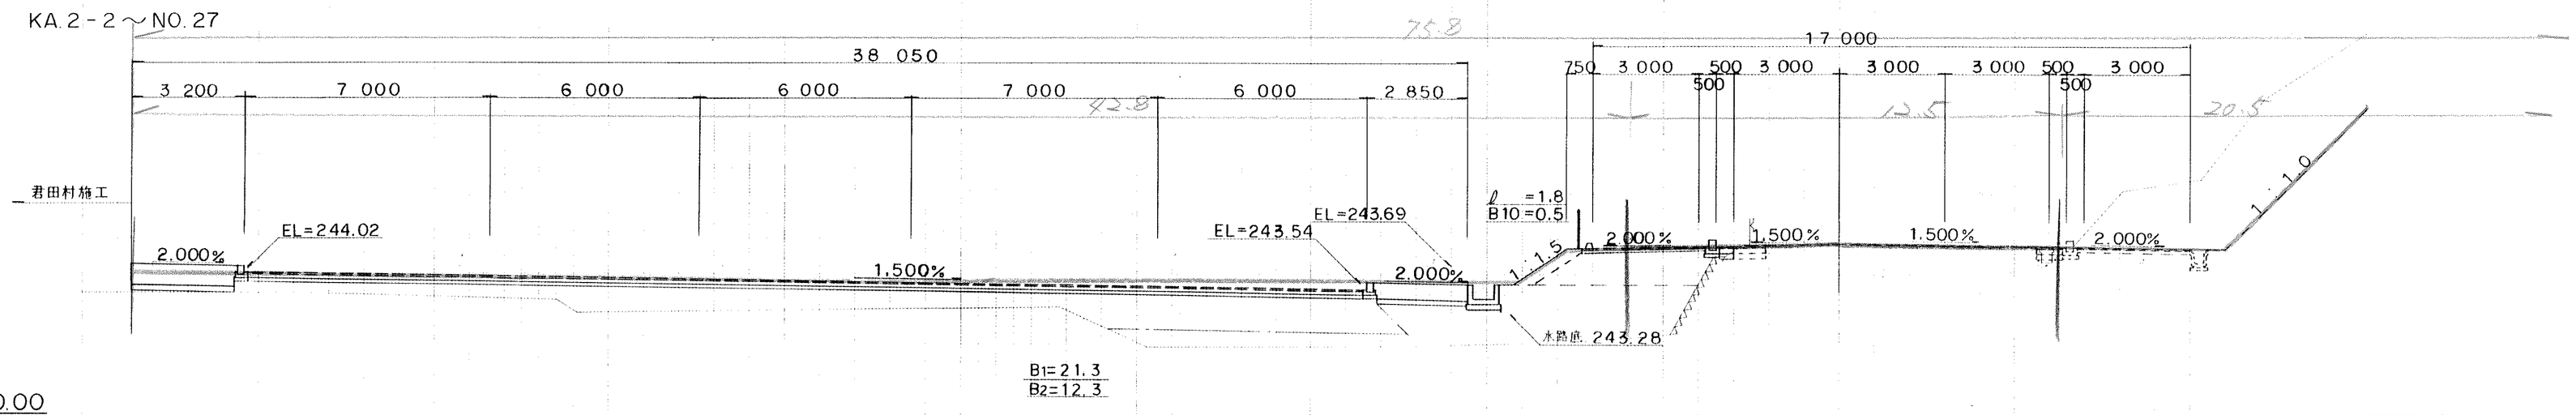

D = 20.000
NO.26
GH= 244.46
FH= 244.49

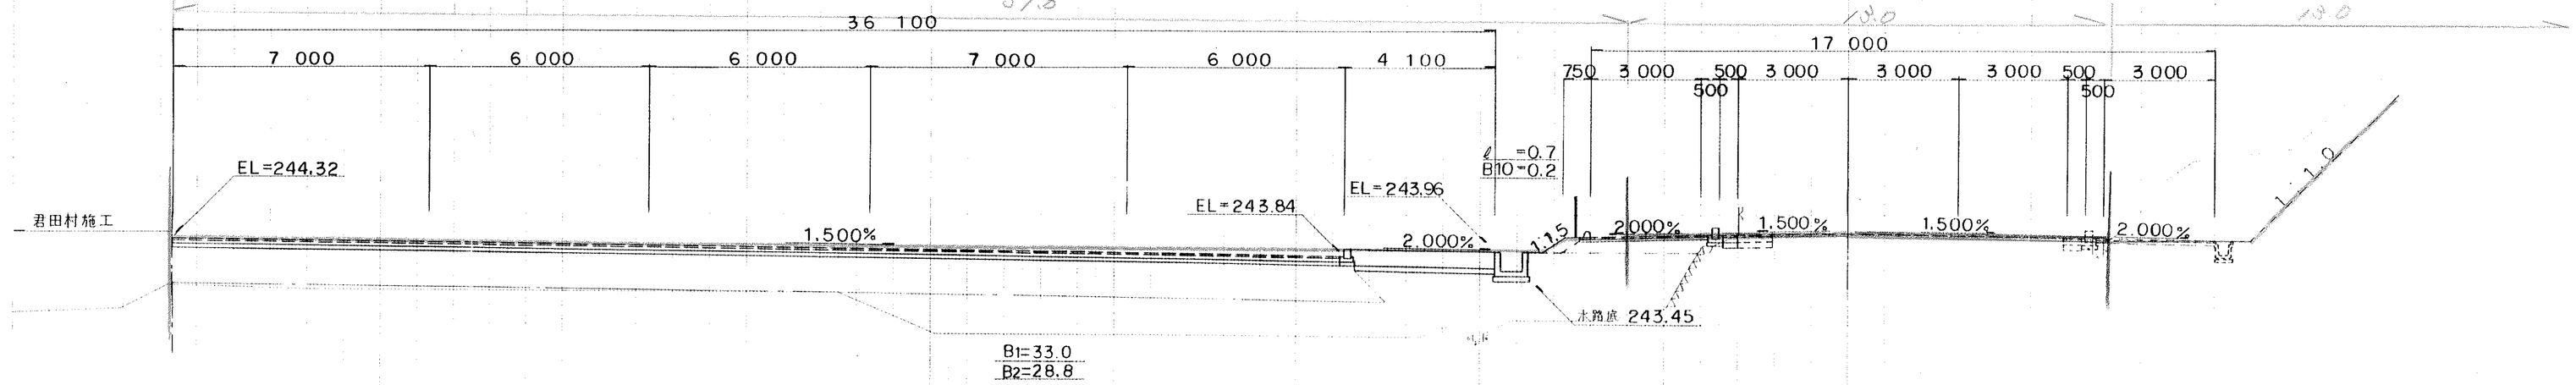
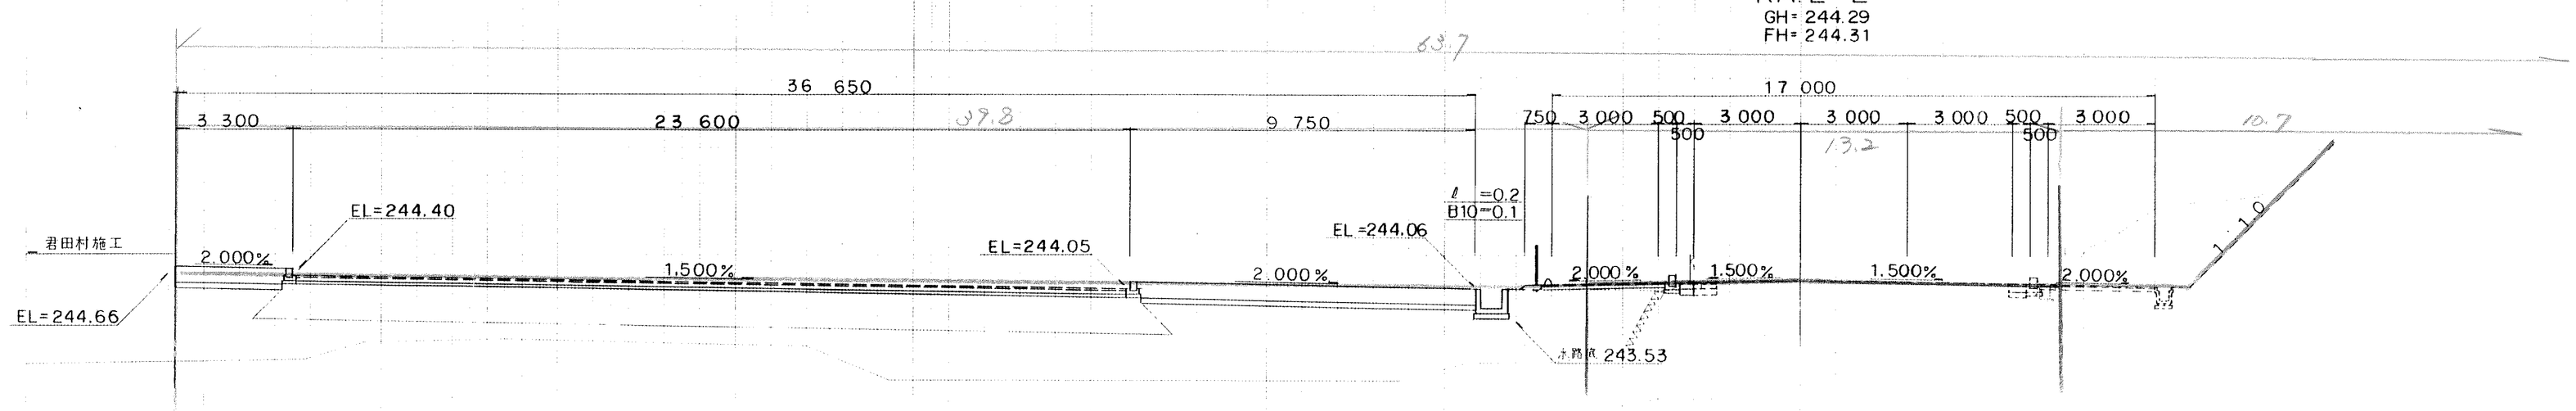
D = 8.915
KA.2-2
GH= 244.29
FH= 244.31