




第一種大規模小売店舗立地法特例区域位置図

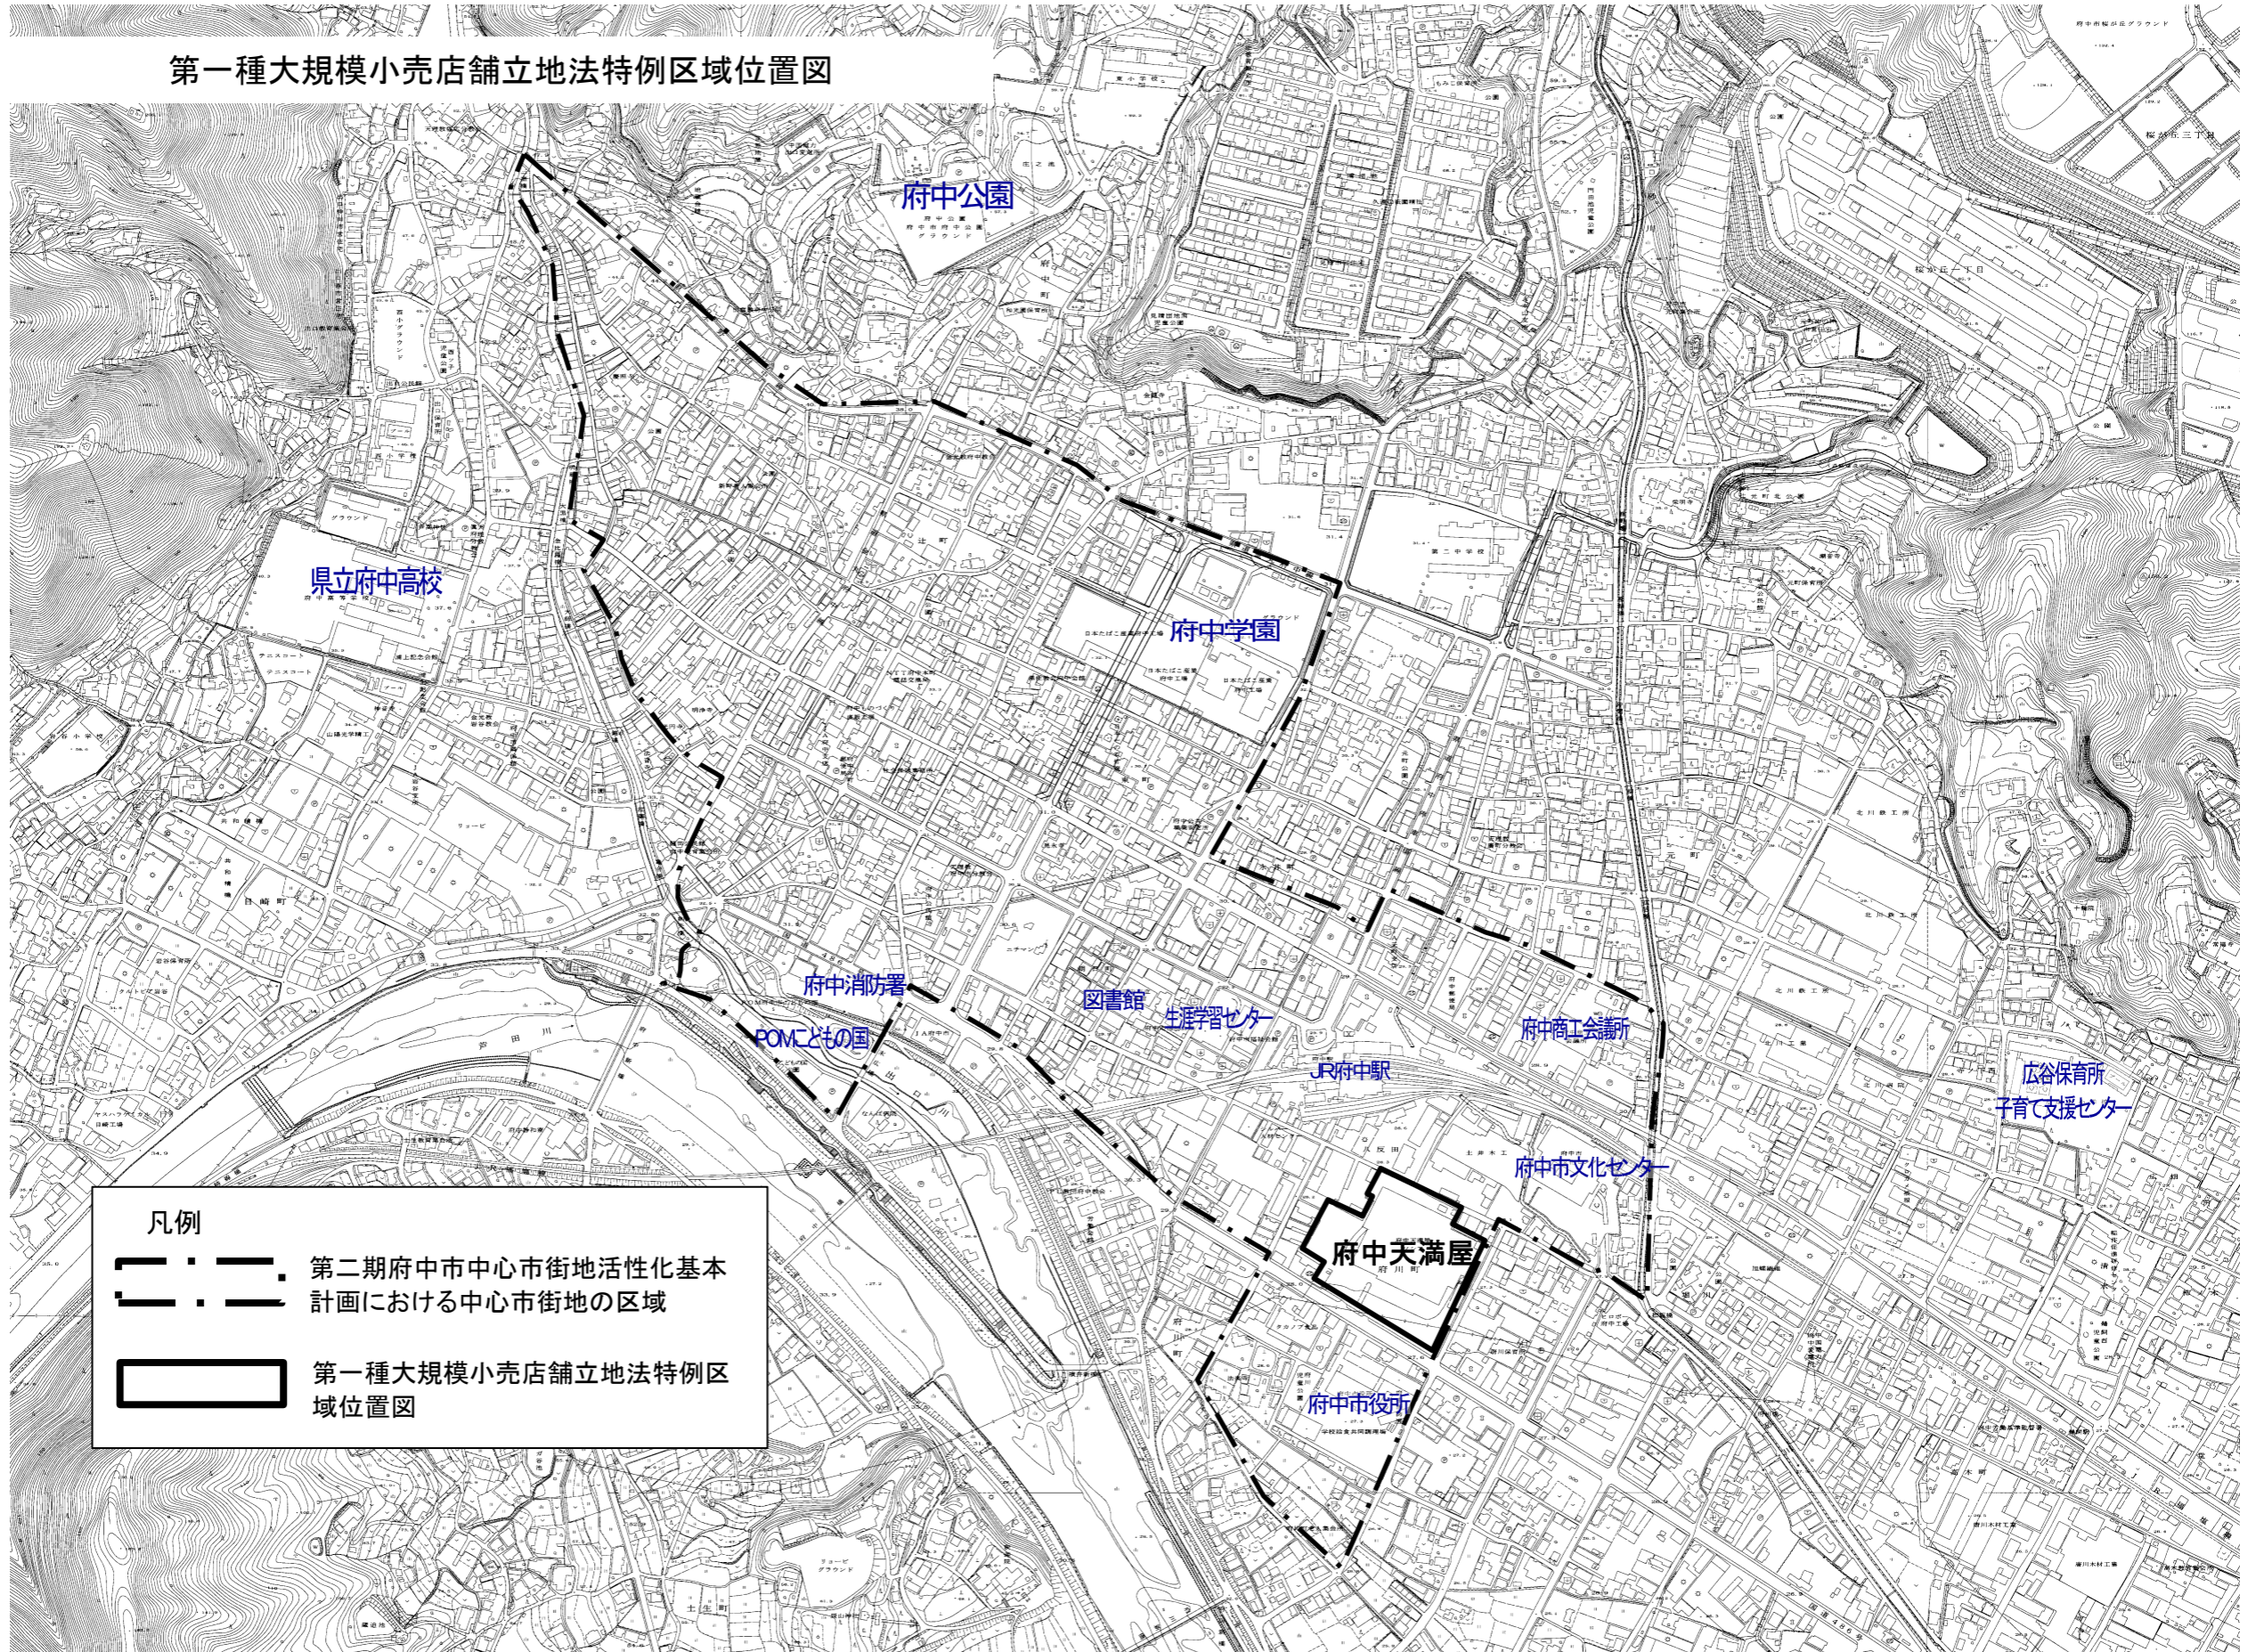

凡例

-  第二期府中市中心市街地活性化基本計画における中心市街地の区域
-  第一種大規模小売店舗立地法特例区域位置図