構造設備概要図（記入例）

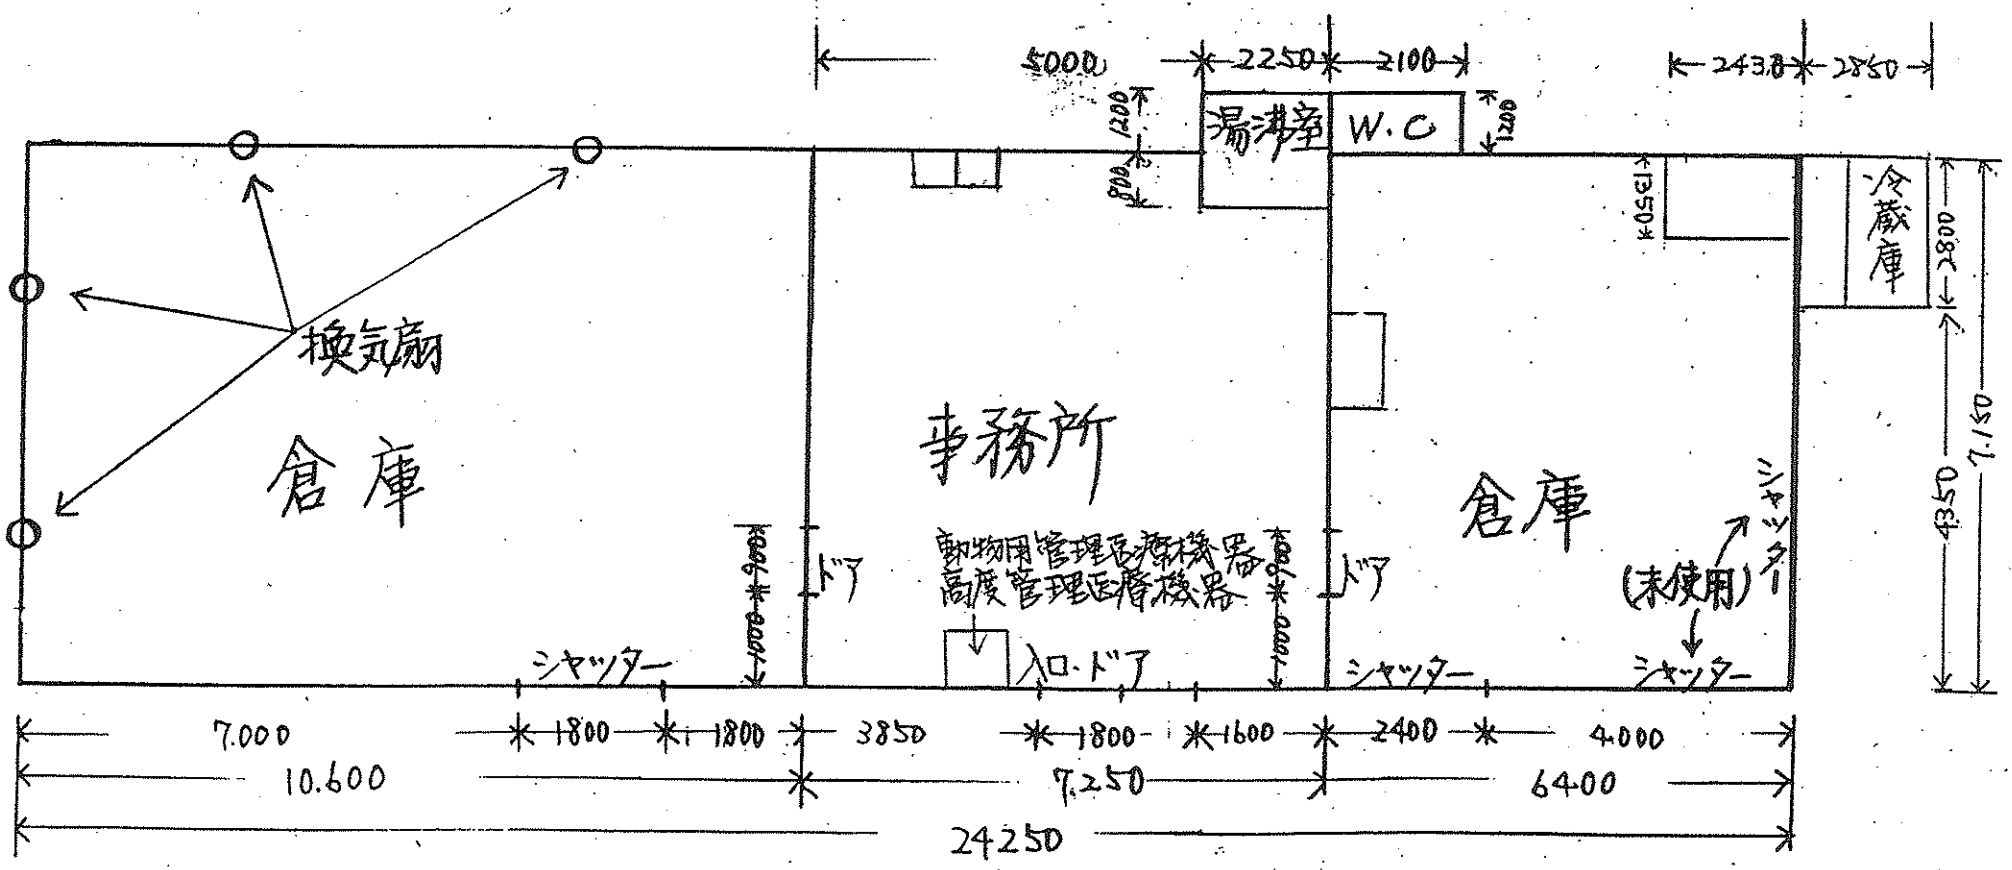
換気扇
倉庫
事務所
倉庫
湯沸室
W.C
冷蔵庫
ドア
ドア
シャッター
シャッター
シャッター
シャッター
(未使用)
動物用管理区画機器
高度管理医療機器
入口・ドア
5000
2250
2100
2438
2850
1200
1200
900
1350
1350
900
900
900
900
7150
4350
7.000
1800
1800
3850
1800
1600
2400
4.000
10.600
7.250
6400
24250