
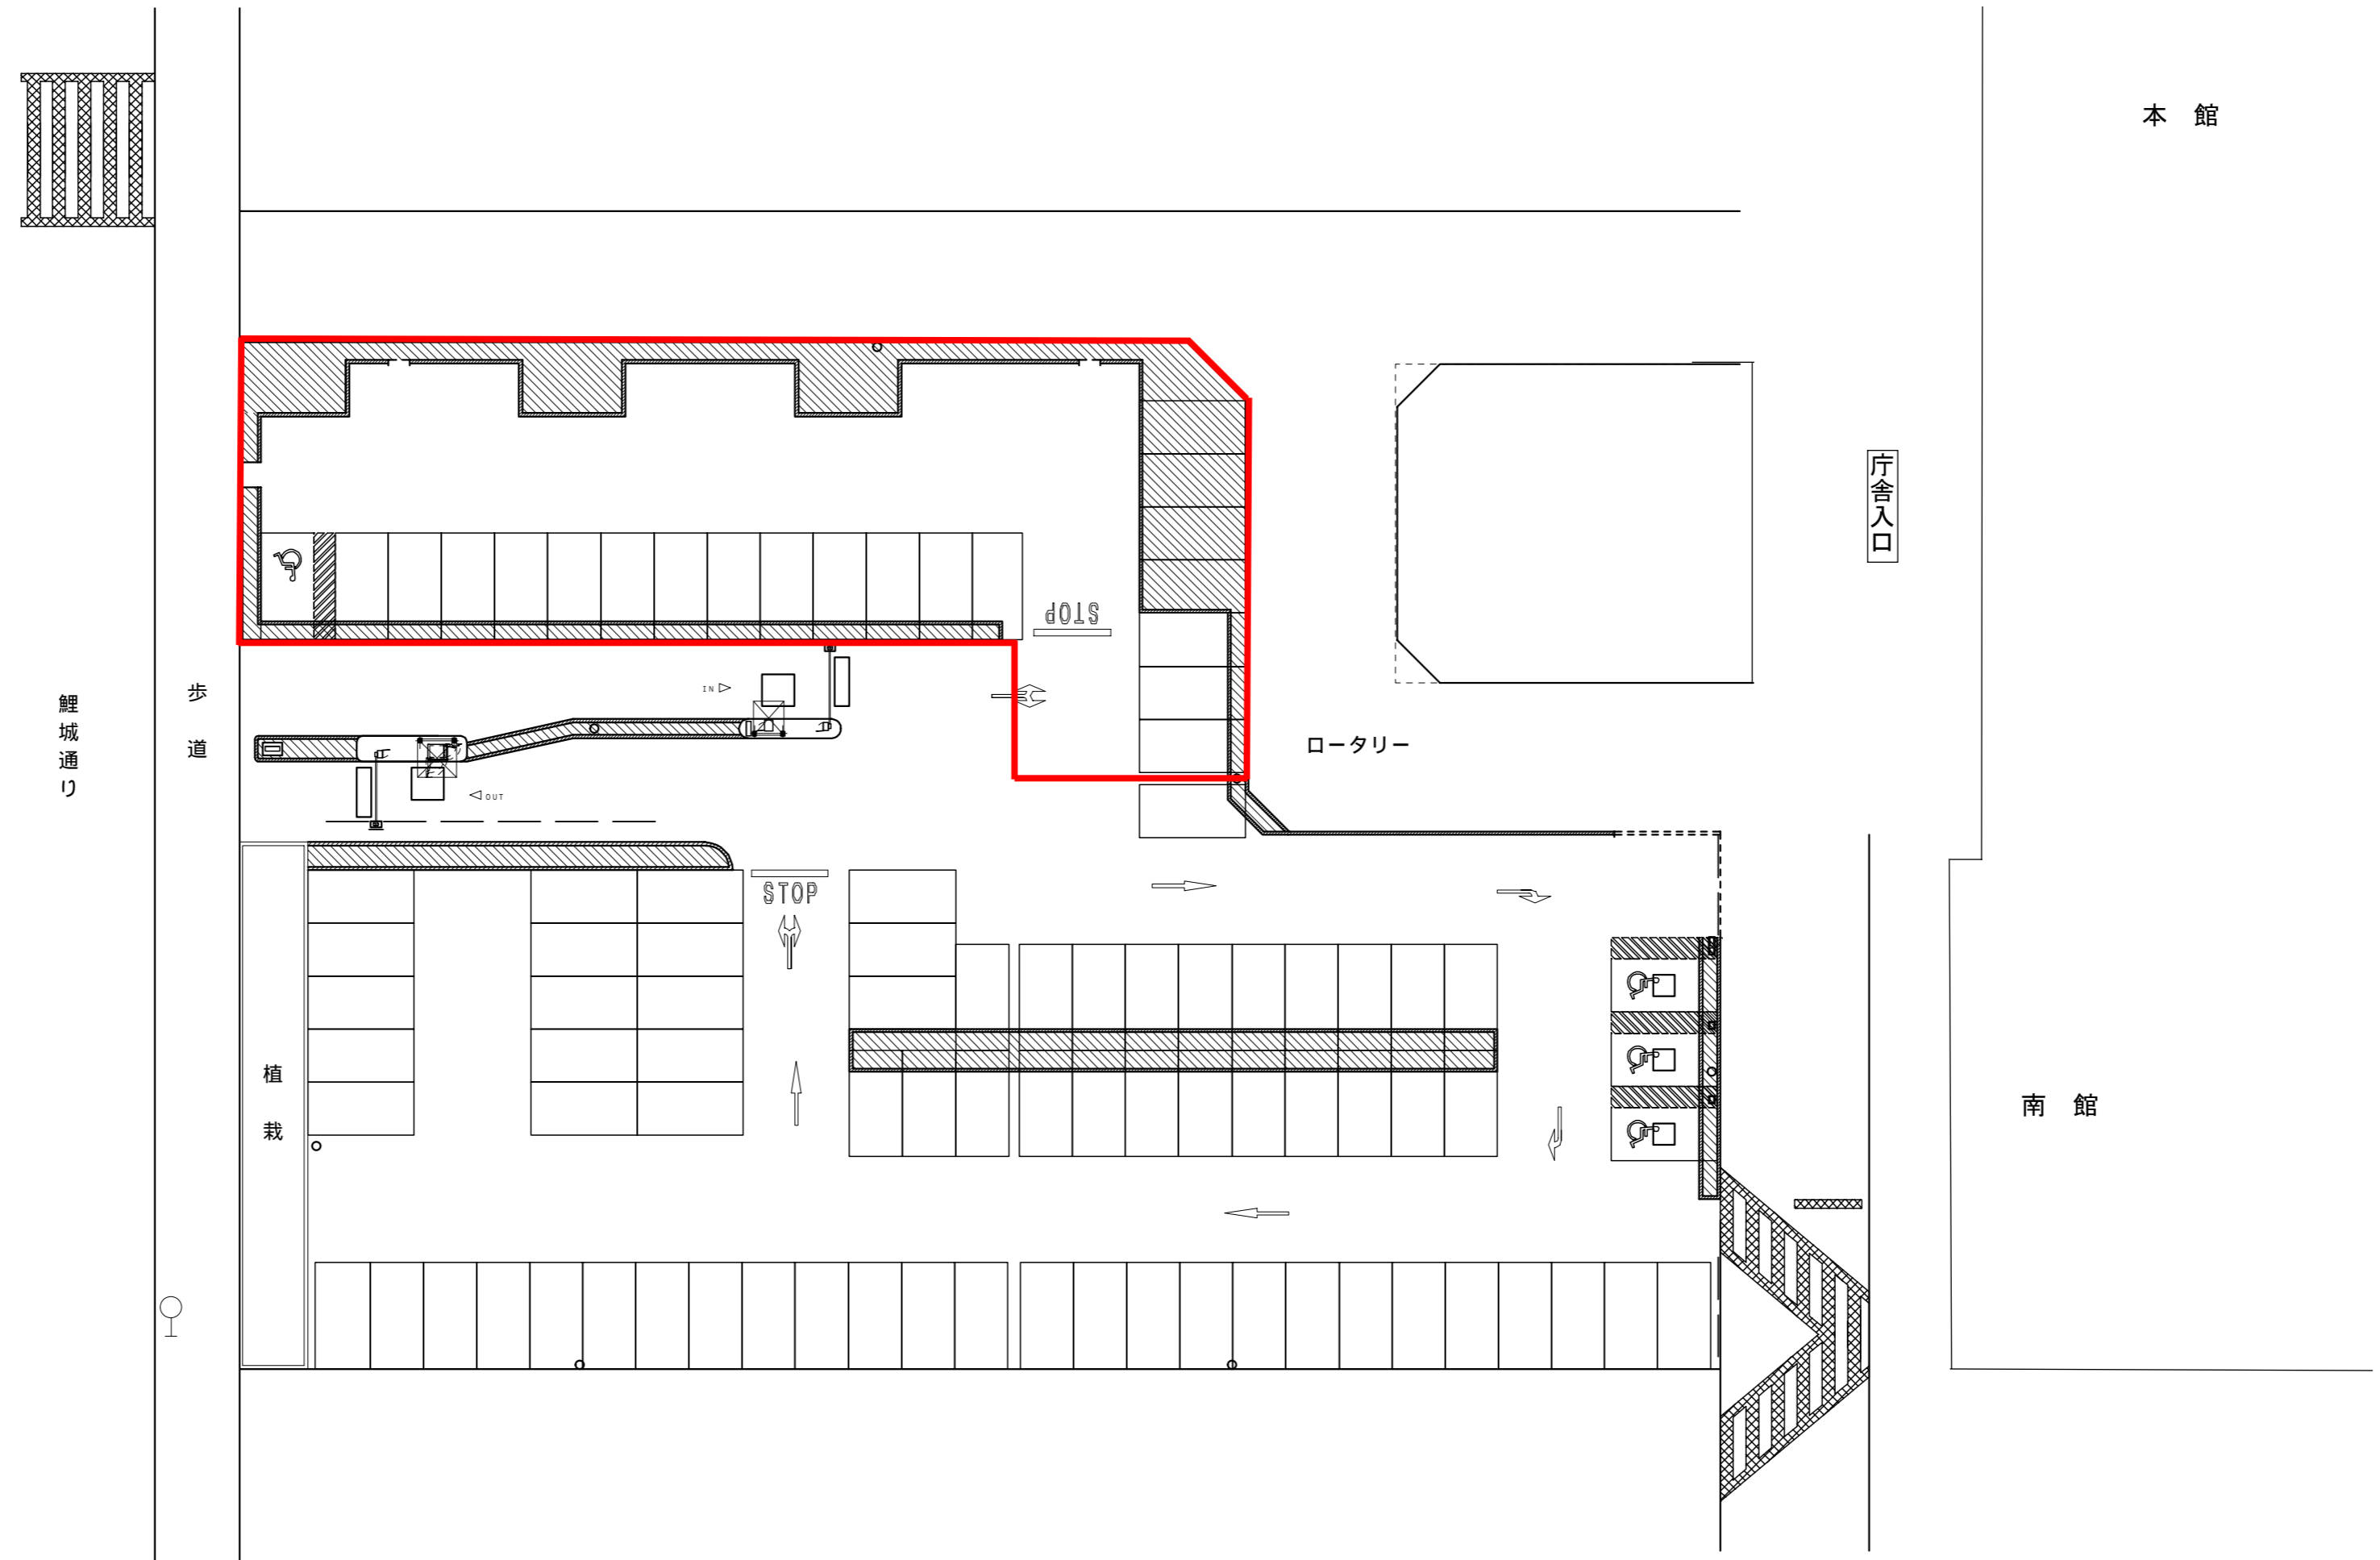


広島県庁第一駐車場区画封鎖Aタイプ（駐車区画68区画）

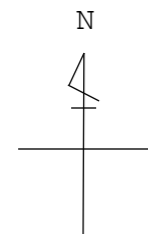

特記事項

訂正事項

寸法・文字削除 '11.04.27



本社 / 〒222-8558 横浜市港北区大豆戸町275

日付

設計 福田

渡邊

縮尺 1/400(A3)

図番

PQ - 169101

'10.10.28

分割番号

名称

広島県庁舎正面外来者駐車場

図名

設置図（全体）