
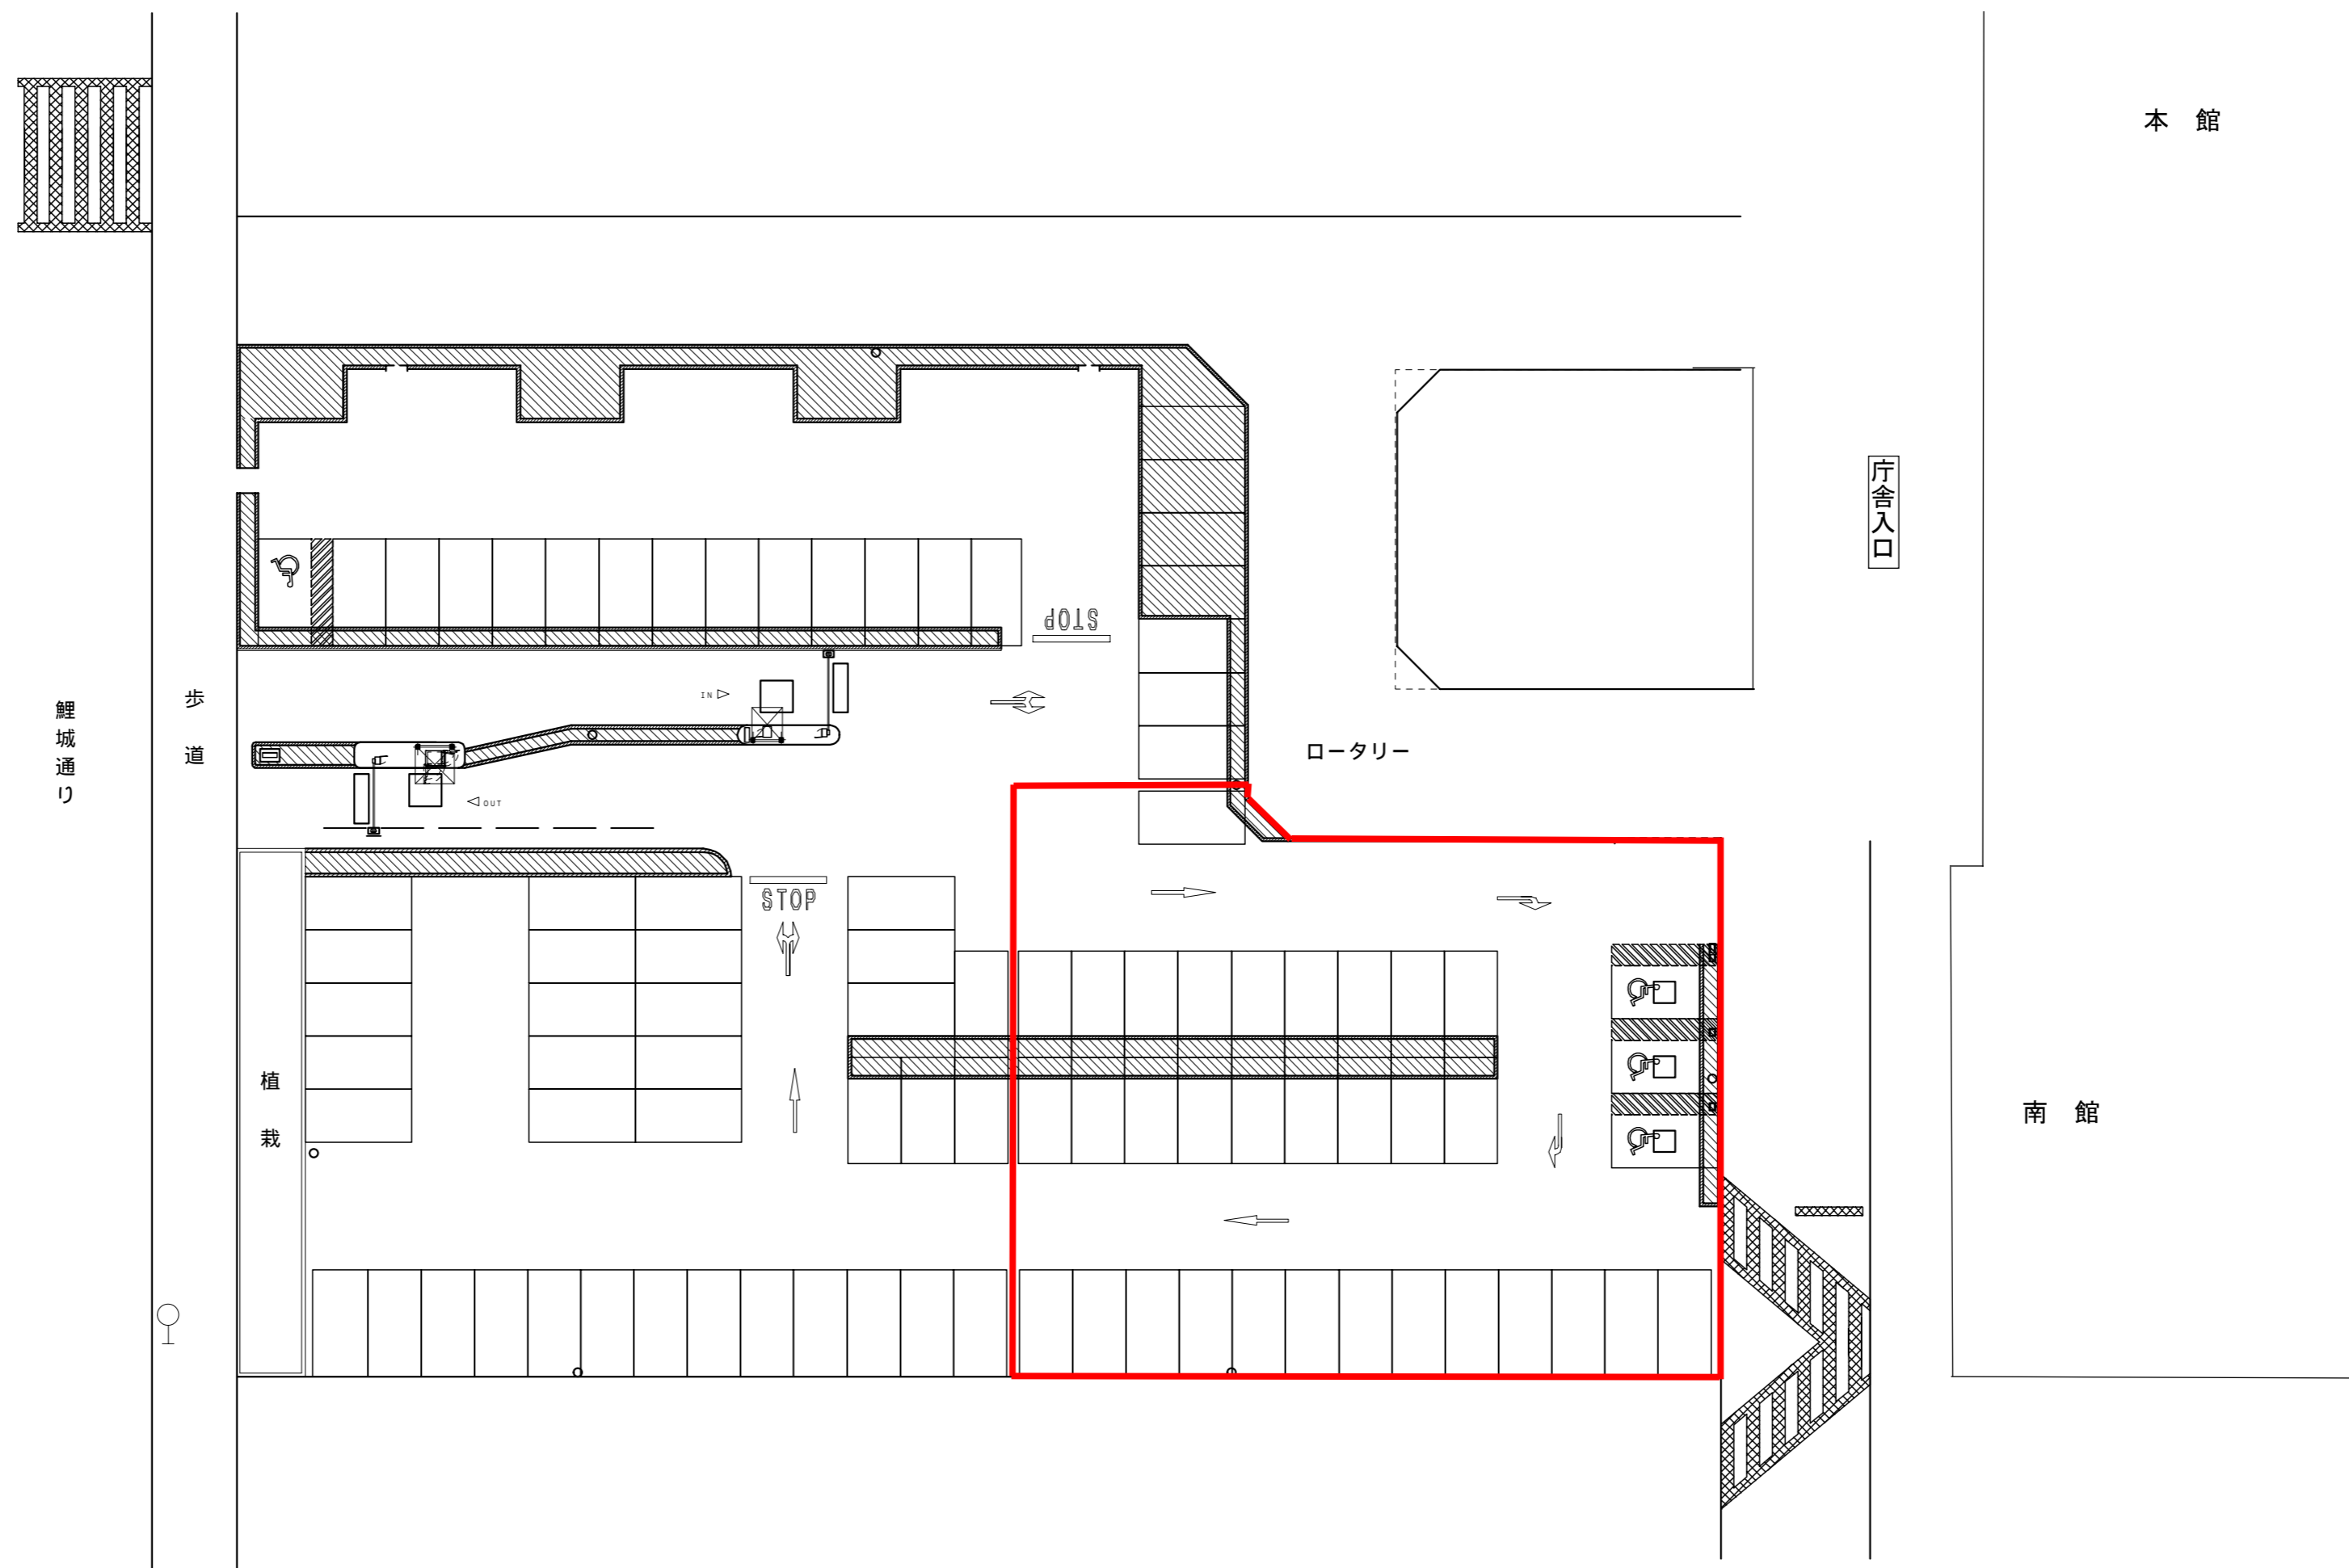


広島県庁第一駐車場区画封鎖Bタイプ（駐車区画59区画）

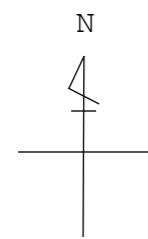

特記事項	訂正事項
	17 寸法・文字削除 '11.04.27

**アマノ株式会社**  
本社 / 〒222-8558 横浜市港北区大豆戸町275

日付	設計 福田	渡邊	分割番号
	縮尺 1/400(A3)		
'10.10.28	図番	17	
	PQ - 169101		

名称	広島県庁舎正面外来者駐車場
図名	設置図（全体）