


1:100

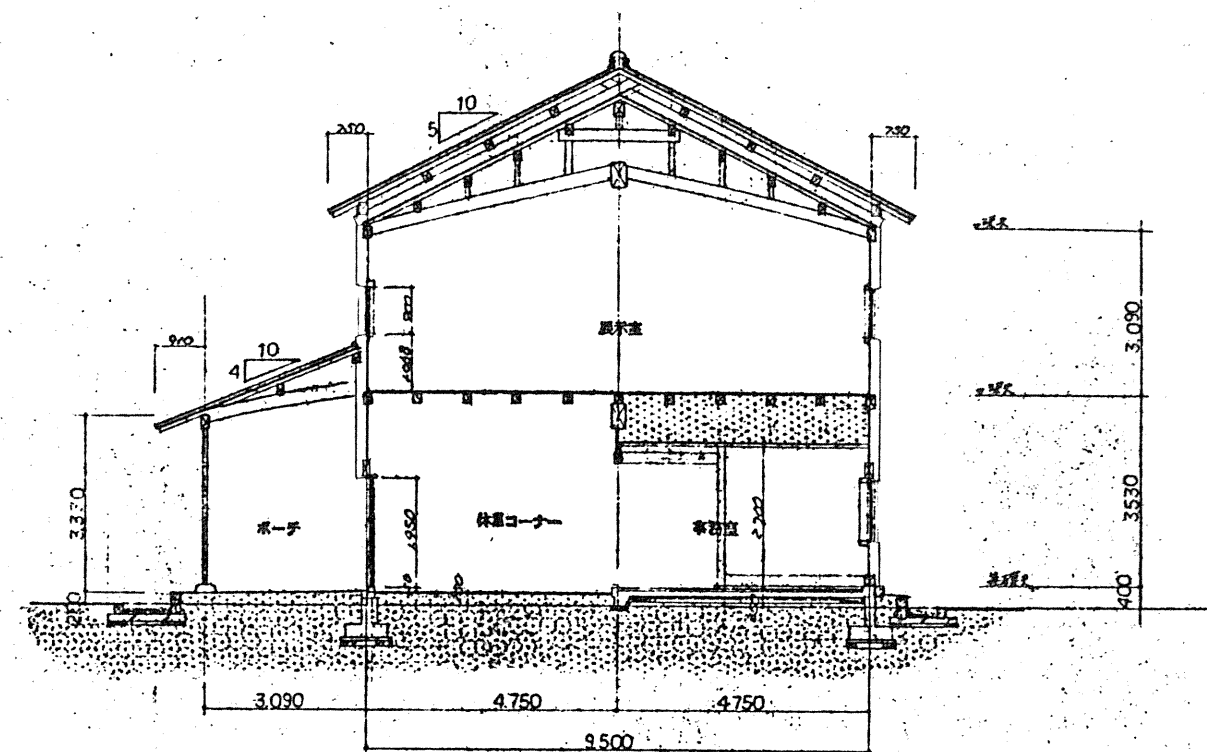

断面図 1:100

1	2	3	4	5
6	7	8	9	10



株式会社 村田相設計事務所  
MURATA SOGO ARCHITECT & ASSOCIATES.

一級建築士事務所  
広島県知事登録 89(1)第1573号  
東京都知事登録 第10622号  
北海道知事登録 (石)第 537号

一級建築士登録第26339号  
安東 日出男  
承認 (折) (角)

災害復旧事業  
県立もみのき森林公園民俗資料館増築工事  
屋根伏図・断面図

縮尺  
1:100

図面 No.  
意匠  
10