既設配管図（下水・都市ガス）　S＝1：500
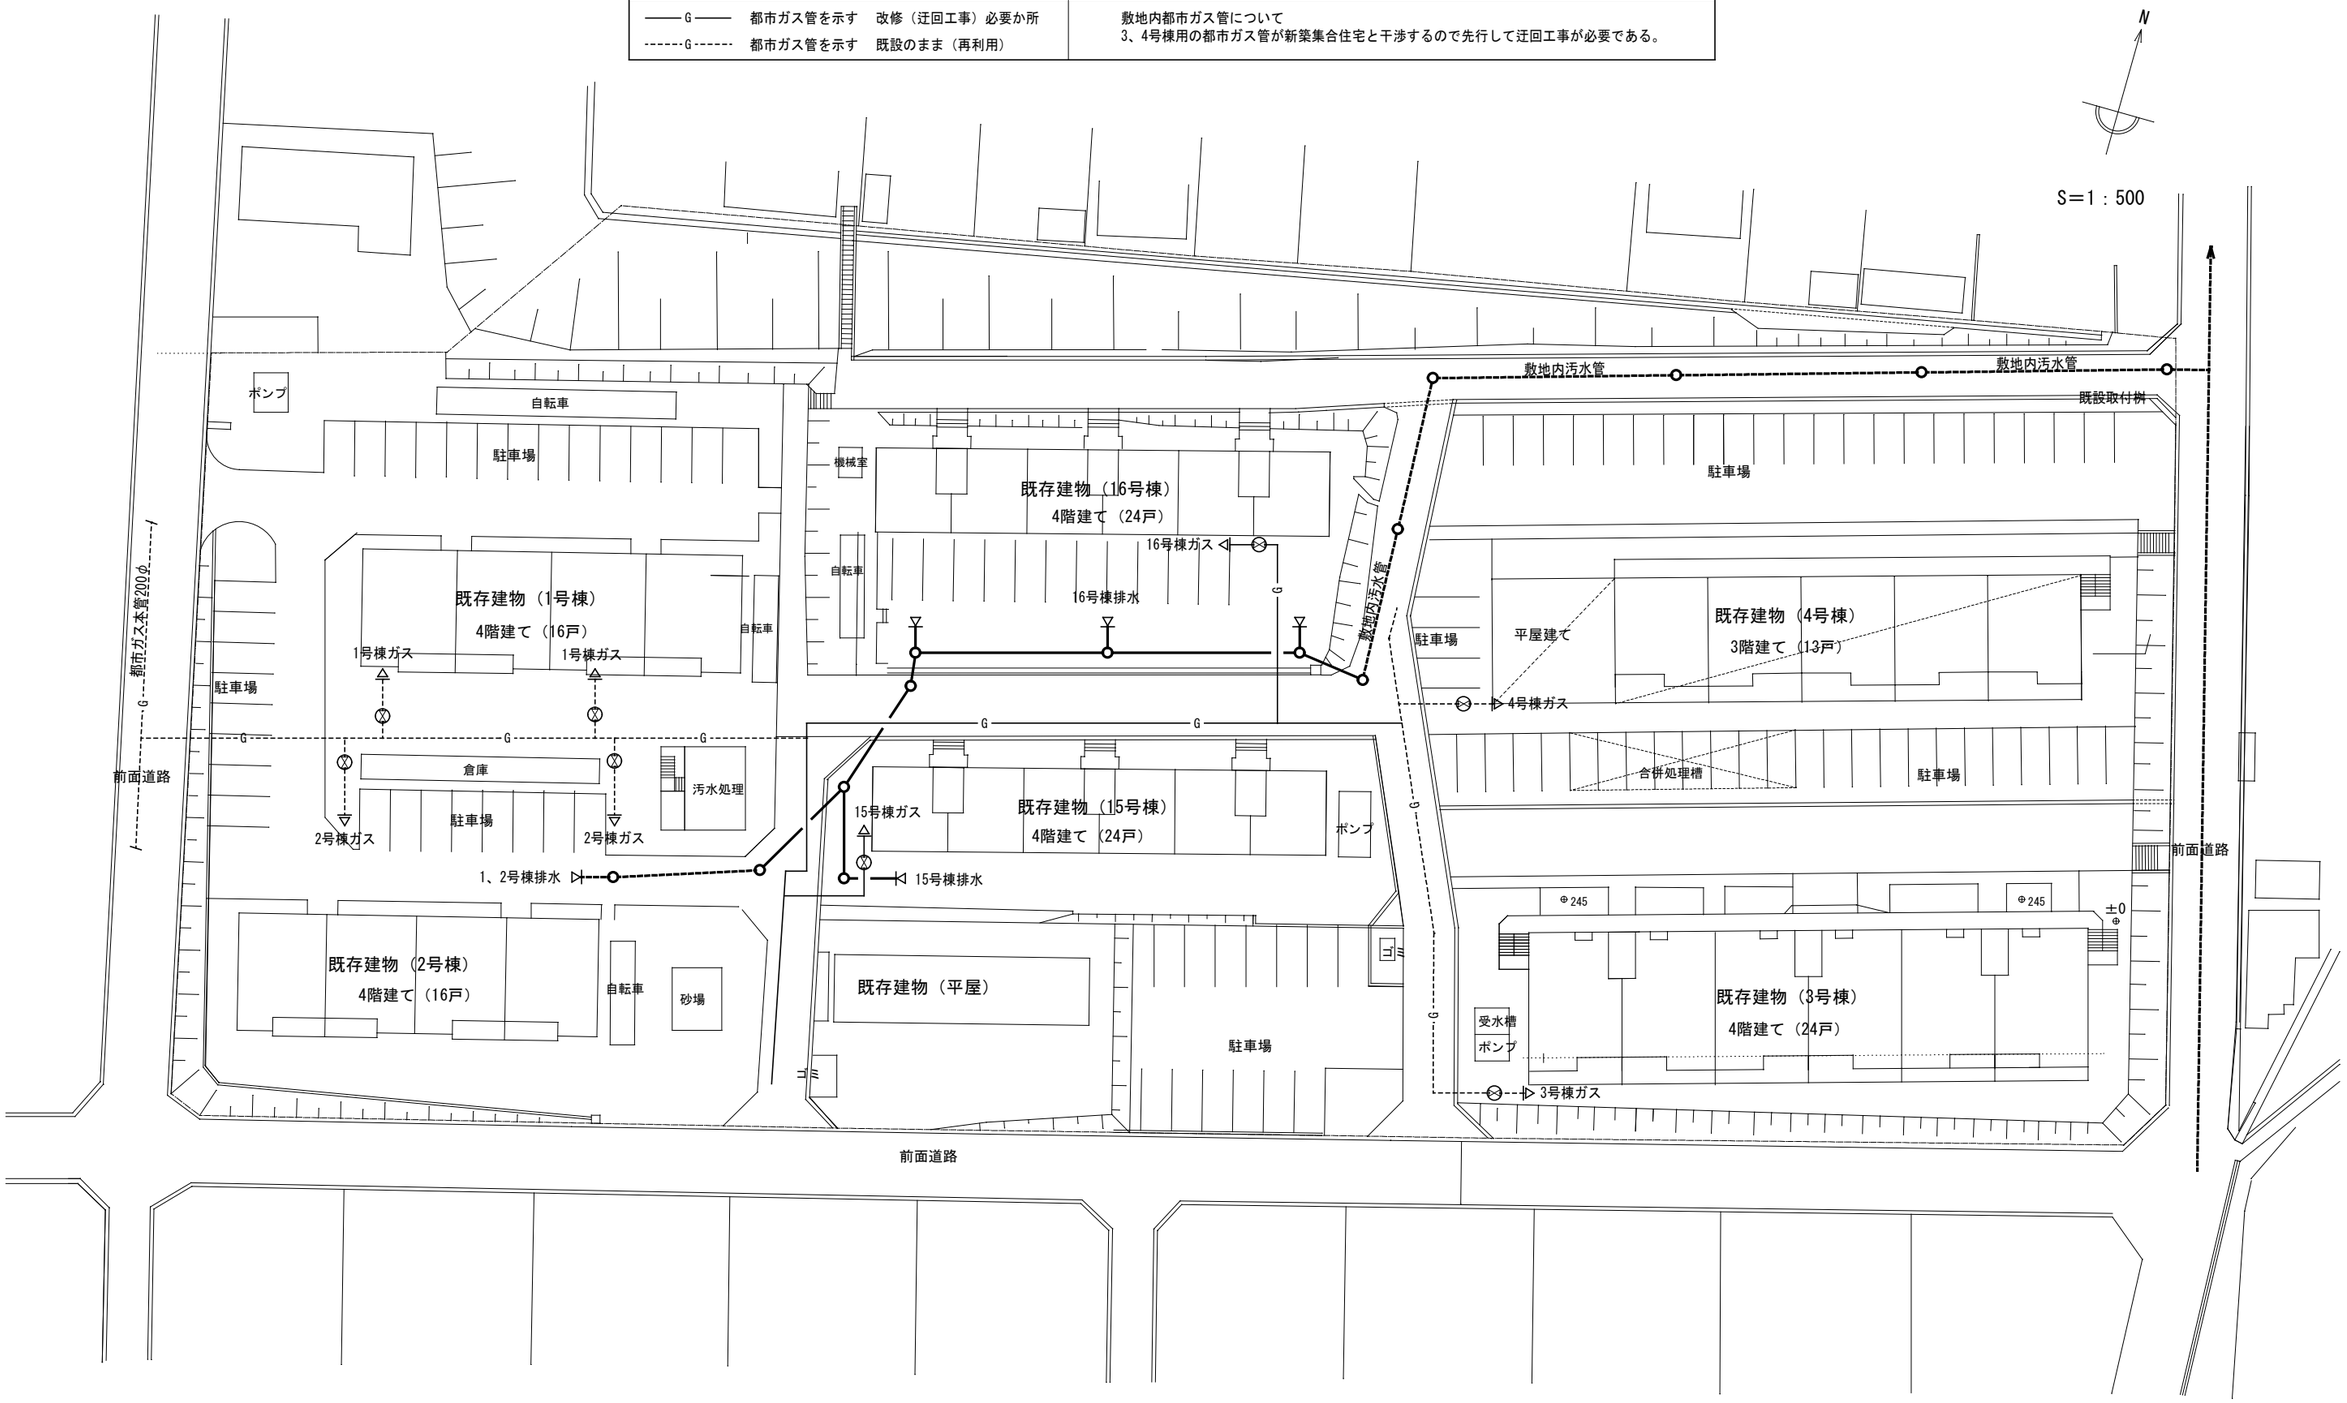
凡　例		
━━━━ 汚水排水管を示す　改修（迂回工事）必要か所 ┅┅┅┅ 汚水排水管を示す　既設のまま（再利用）		敷地内汚水管について 1、2号棟用の汚水排水管が新築集合住宅と干渉するので先行して迂回工事が必要である。
──G── 都市ガス管を示す　改修（迂回工事）必要か所 ┄┄G┄┄ 都市ガス管を示す　既設のまま（再利用）		敷地内都市ガス管について 3、4号棟用の都市ガス管が新築集合住宅と干渉するので先行して迂回工事が必要である。