


位置図

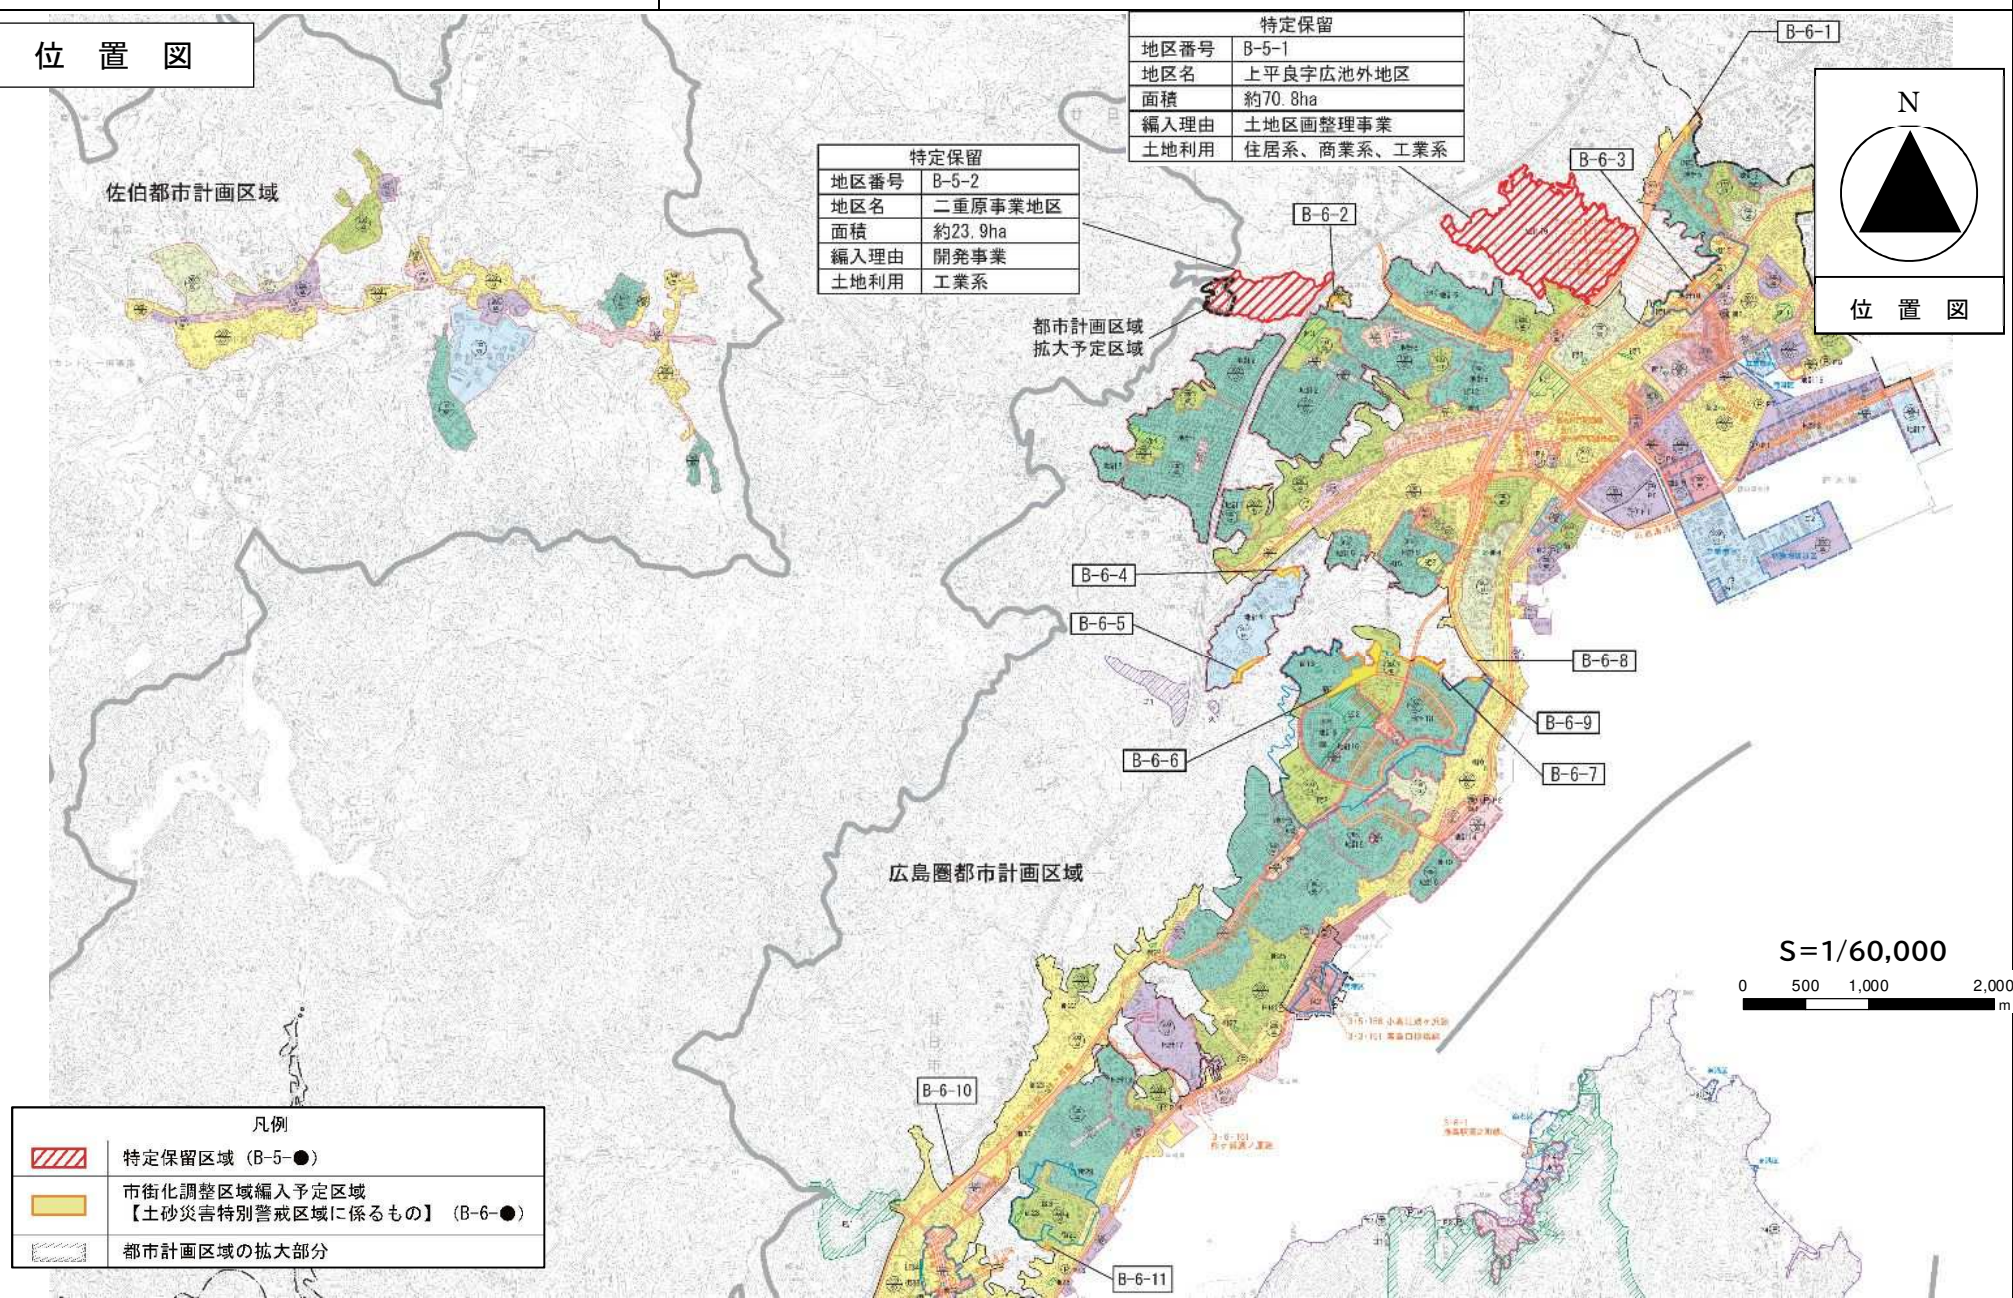

区域図

1 上平良字広池外地区
面積 約 70.8 ha広島圏都市計画区域区分の変更
計画図
(廿日市市)

図面番号 B-5-1


面積 70.8ha

—— 区域区分線


▨ 特定保留区域

S=1/8,000

0 20 40 60 80 100

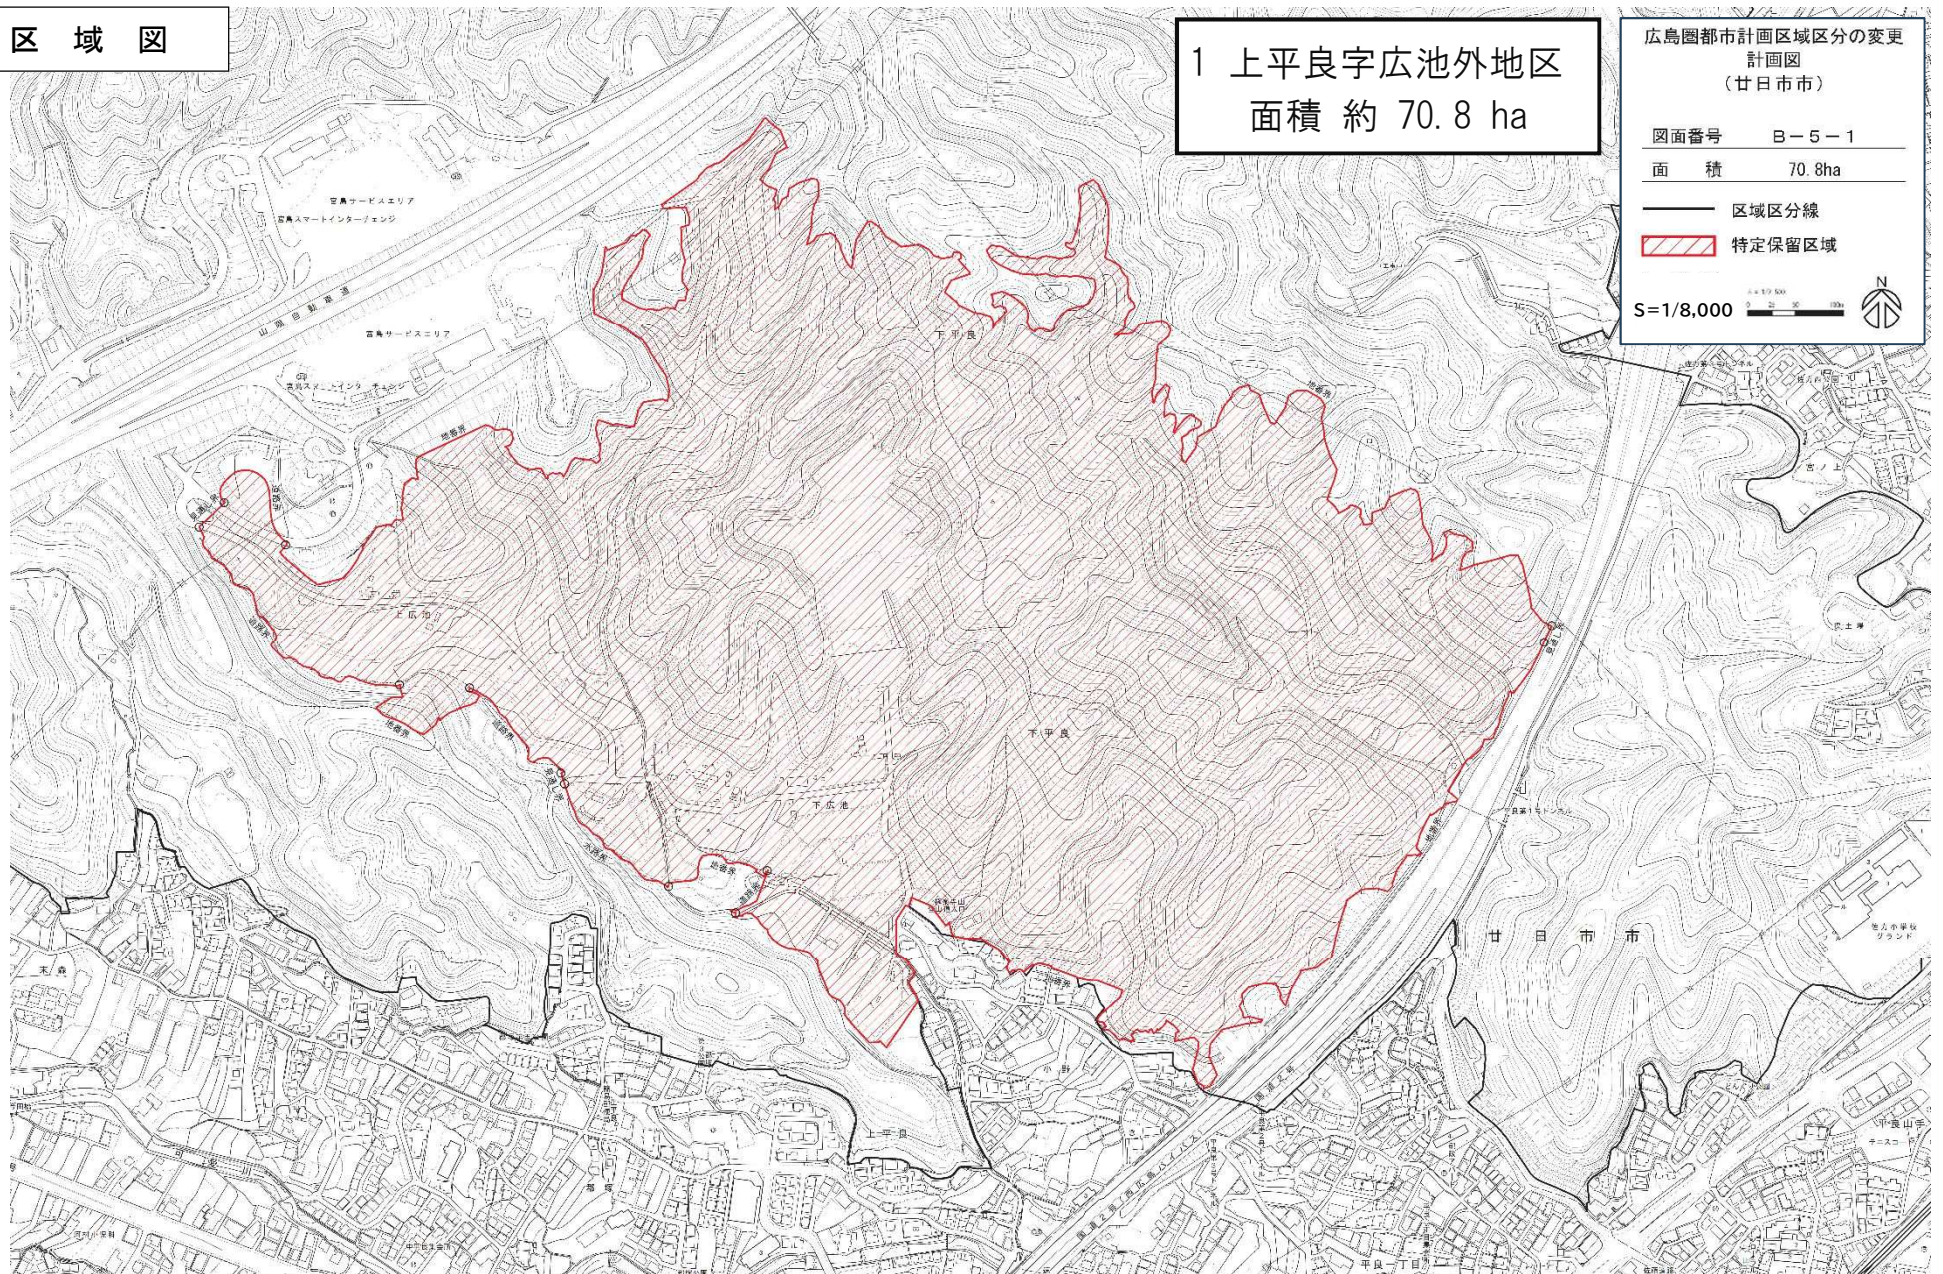

区域図

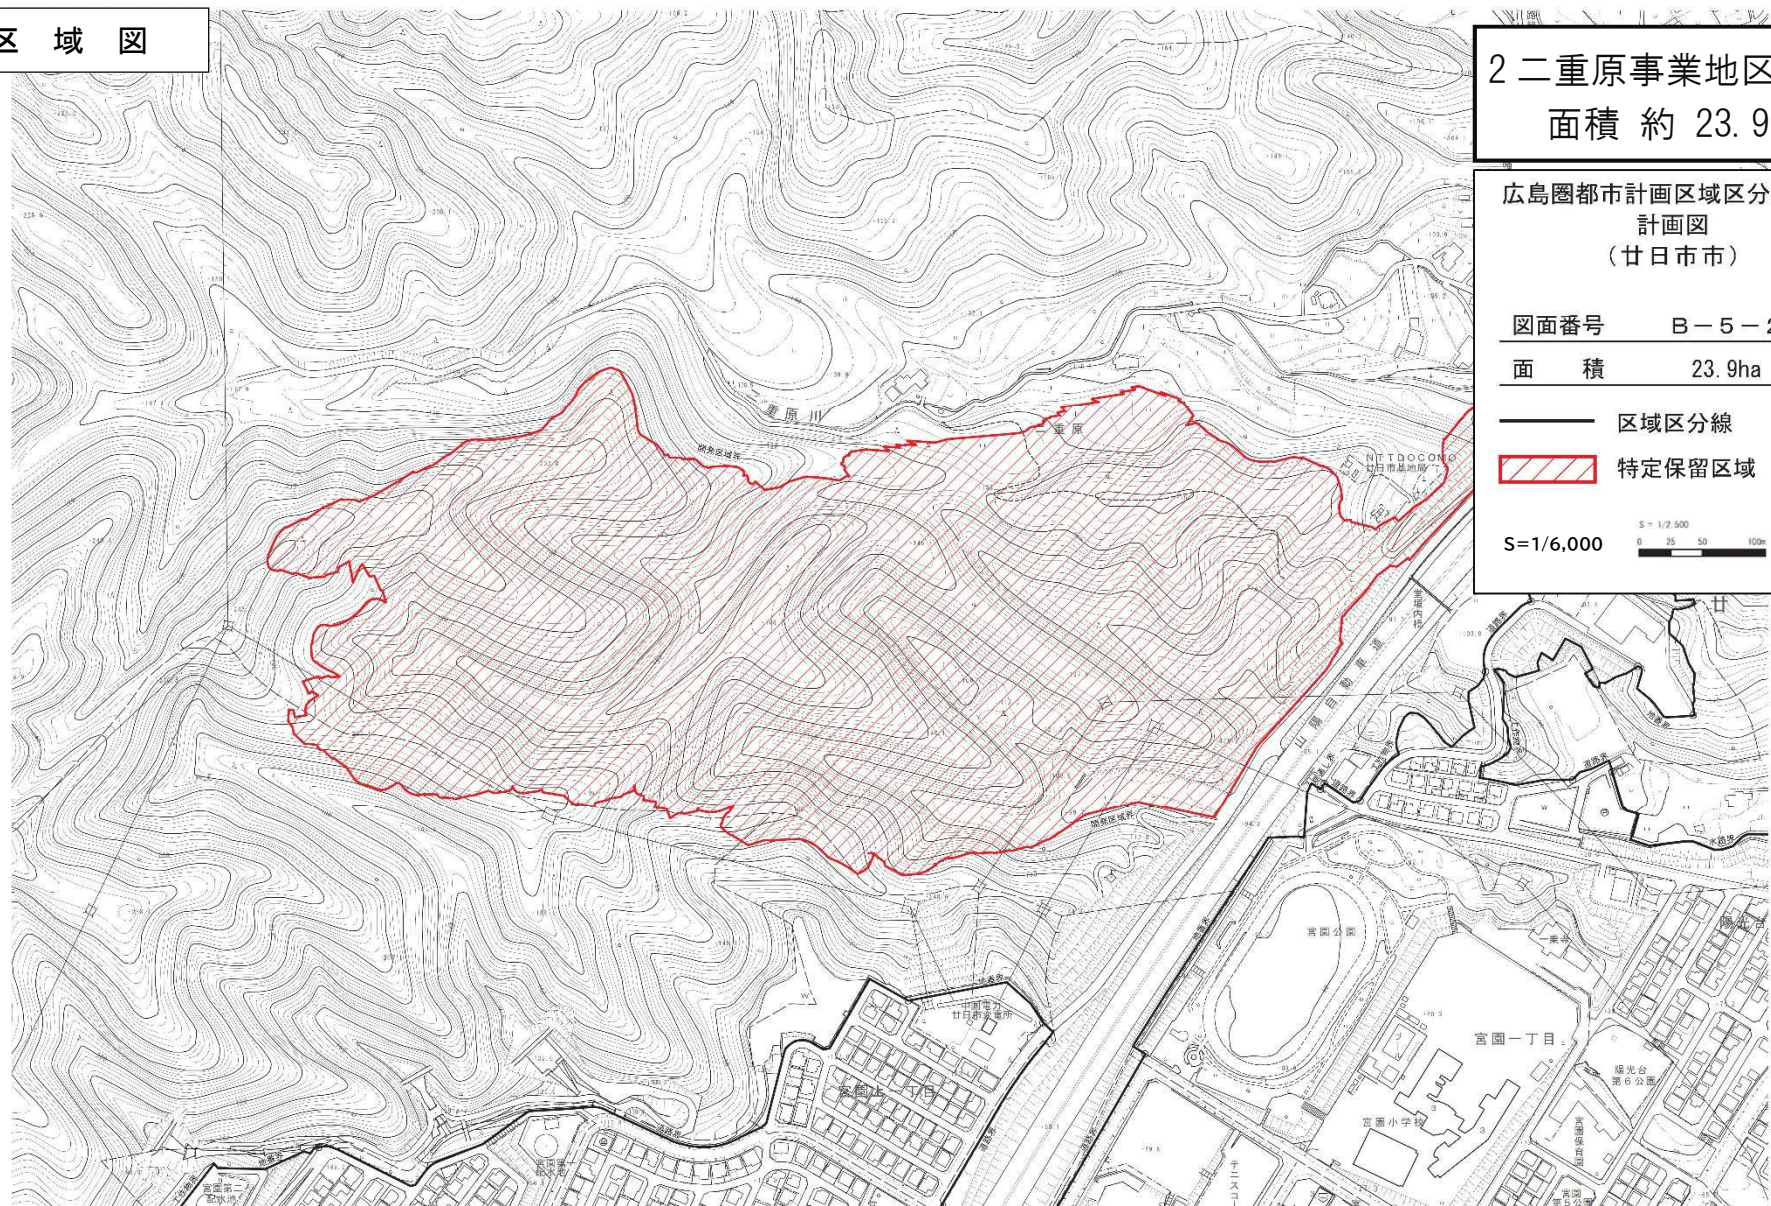

区域図

広島市

佐伯区

広島圏都市計画区域区分の変更
計画図

(廿日市市)


[No. 1 / 9]

— 区域区分線


市街化調整区域への編入

S=1/4,000


0 25 50 100m

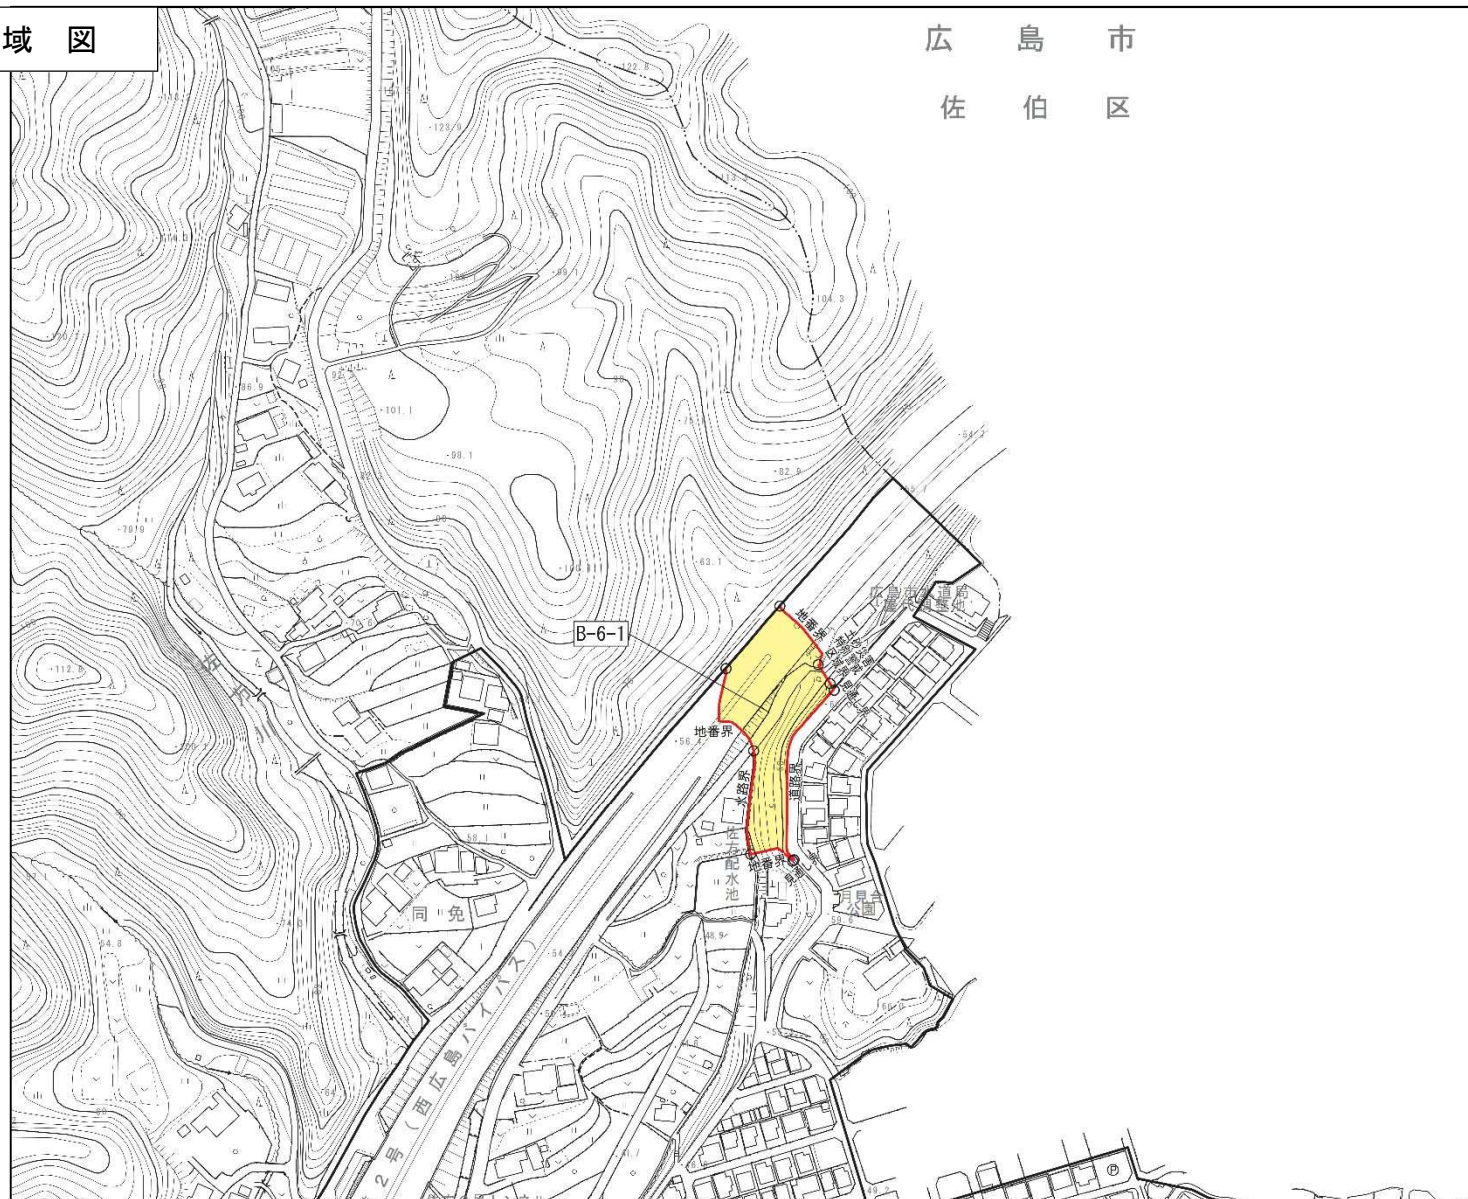

区域図

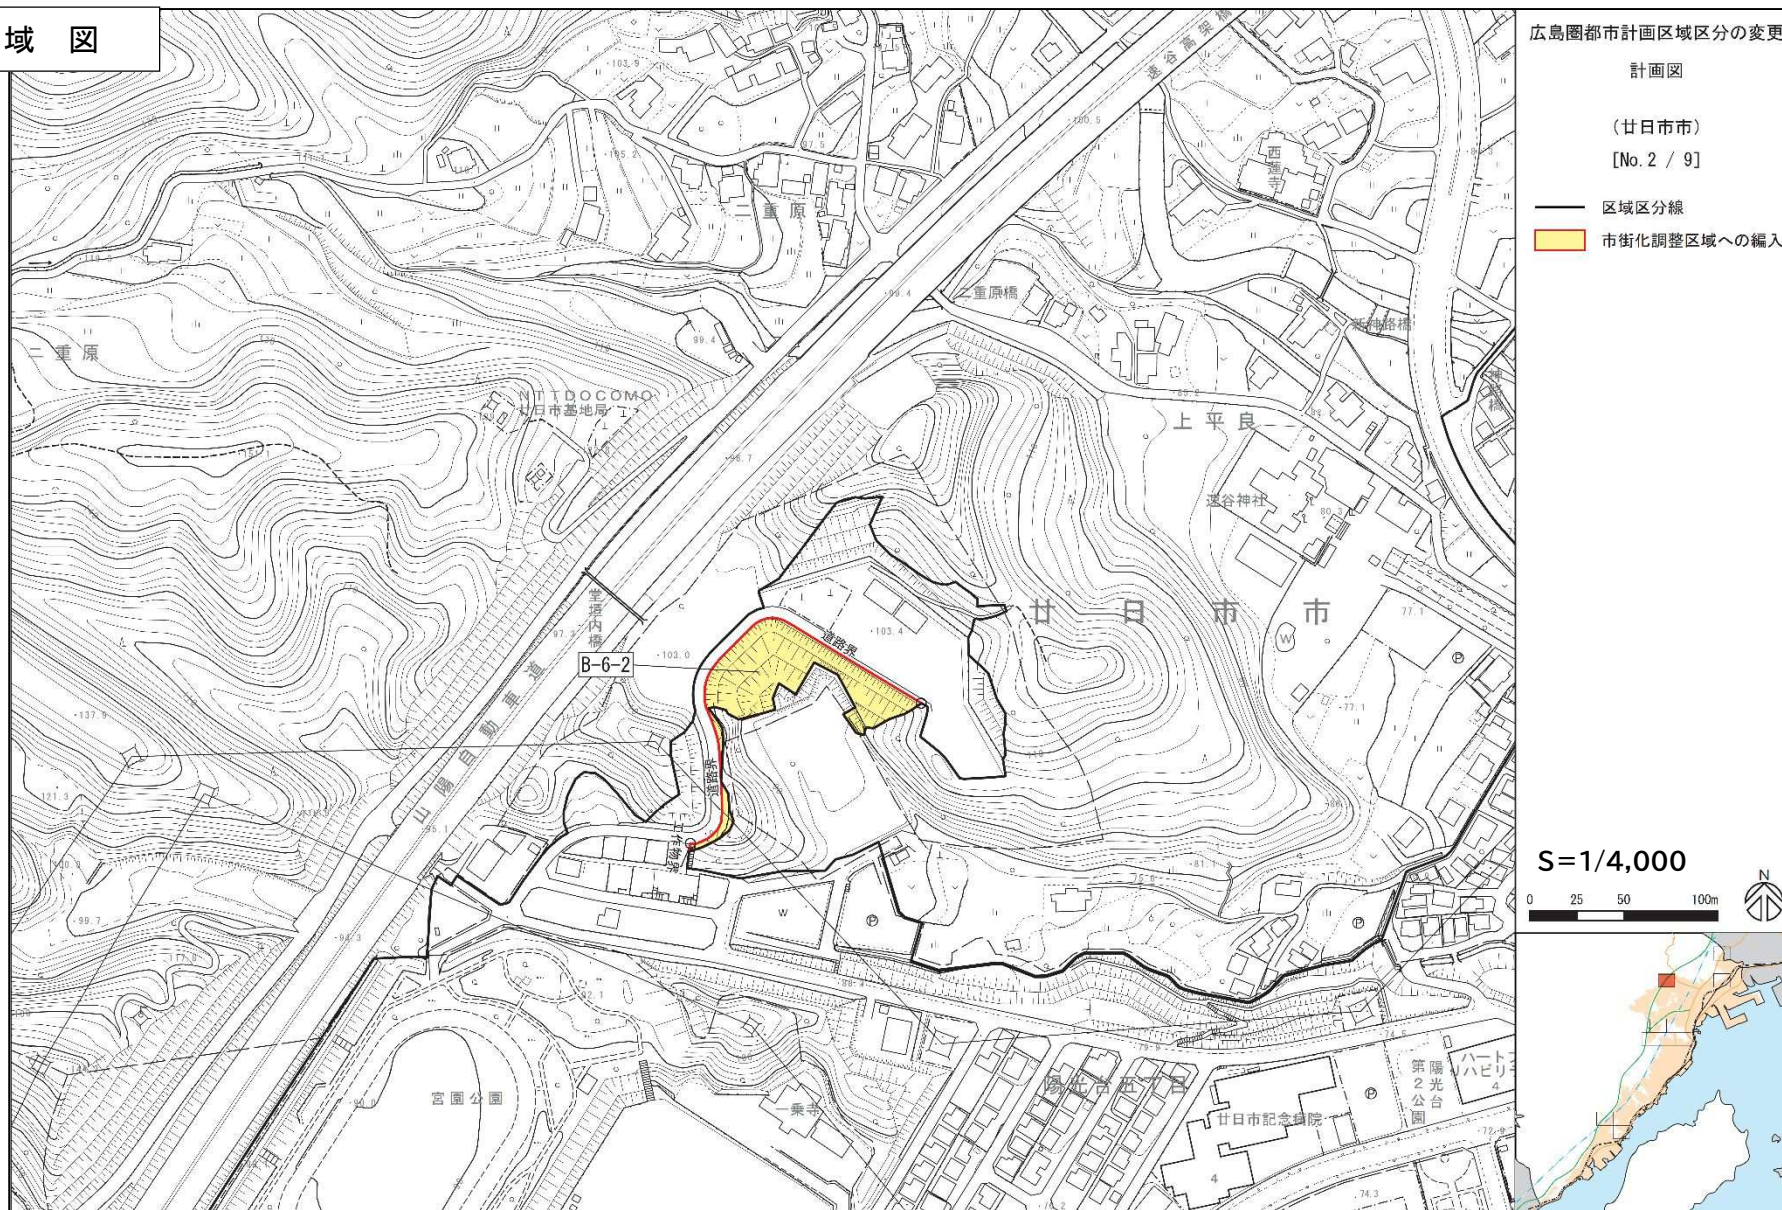

区域図

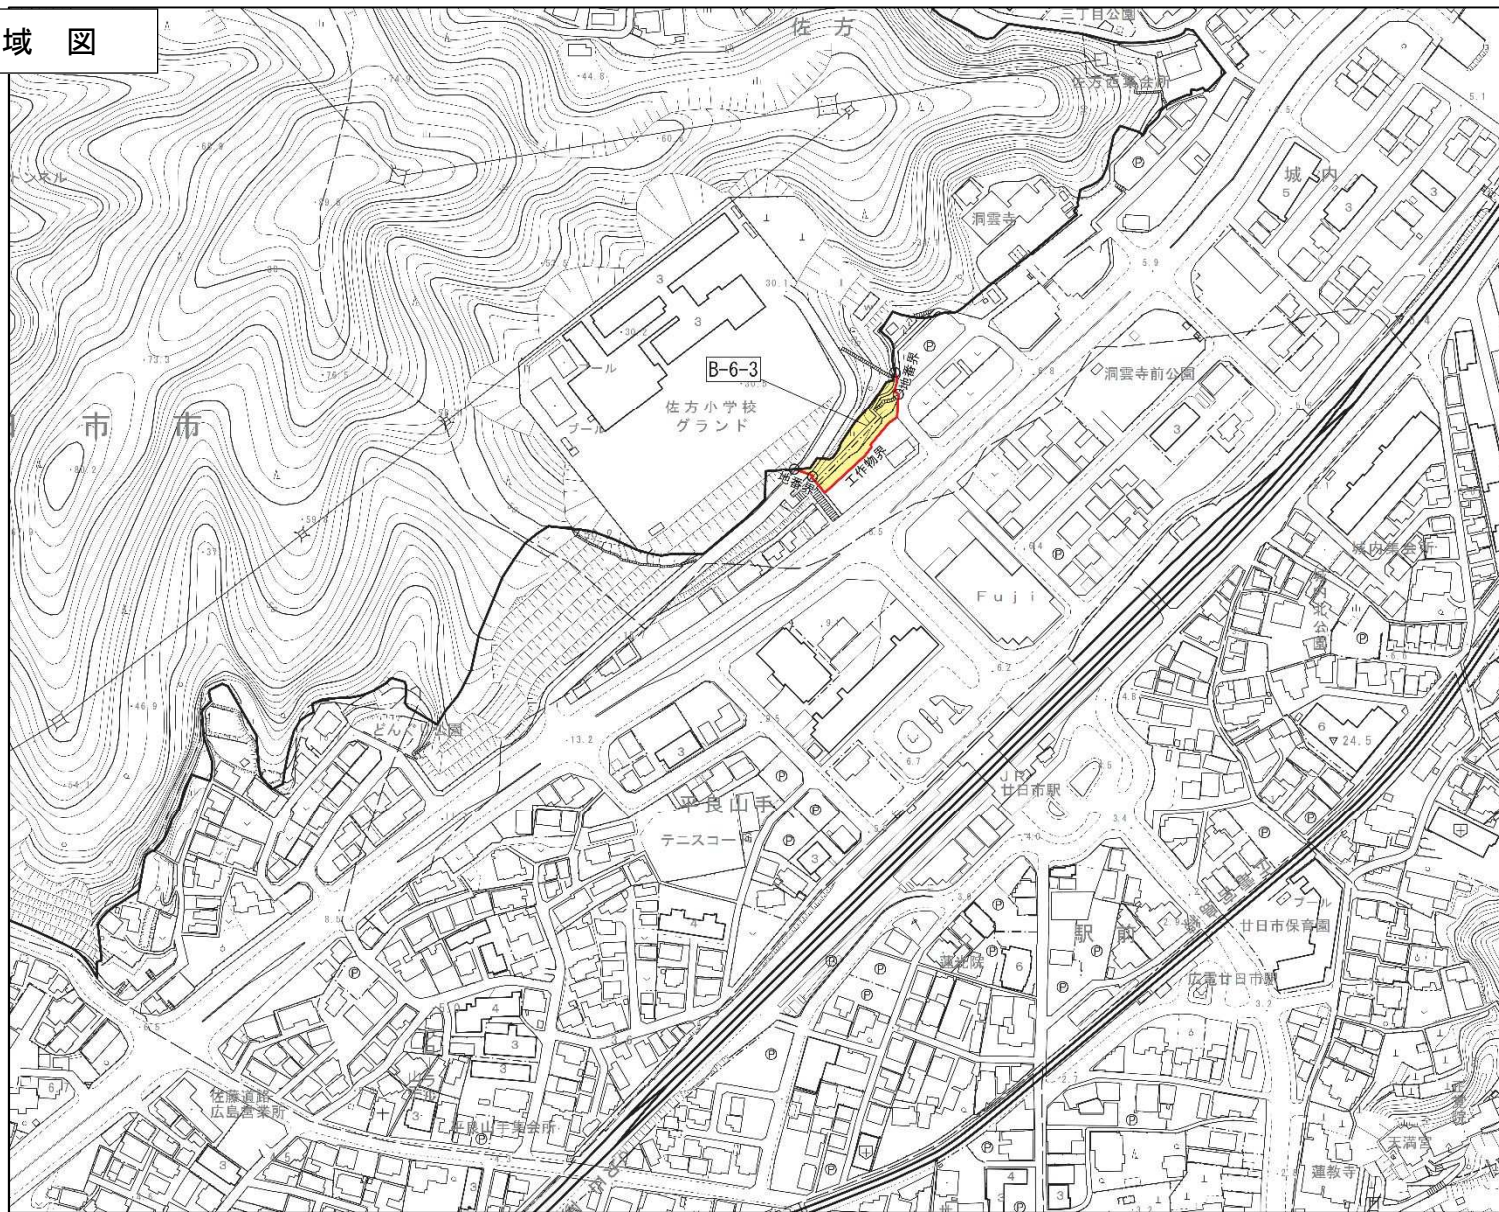

広島圏都市計画区域区分の変更

計画図

(廿日市市)


[No. 3 / 9]

— 区域区分線


市街化調整区域への編入

S=1/4,000


0 25 50 100m

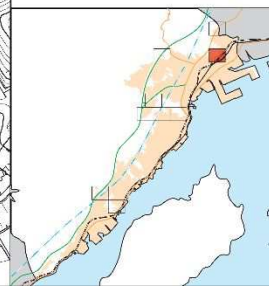


区域図

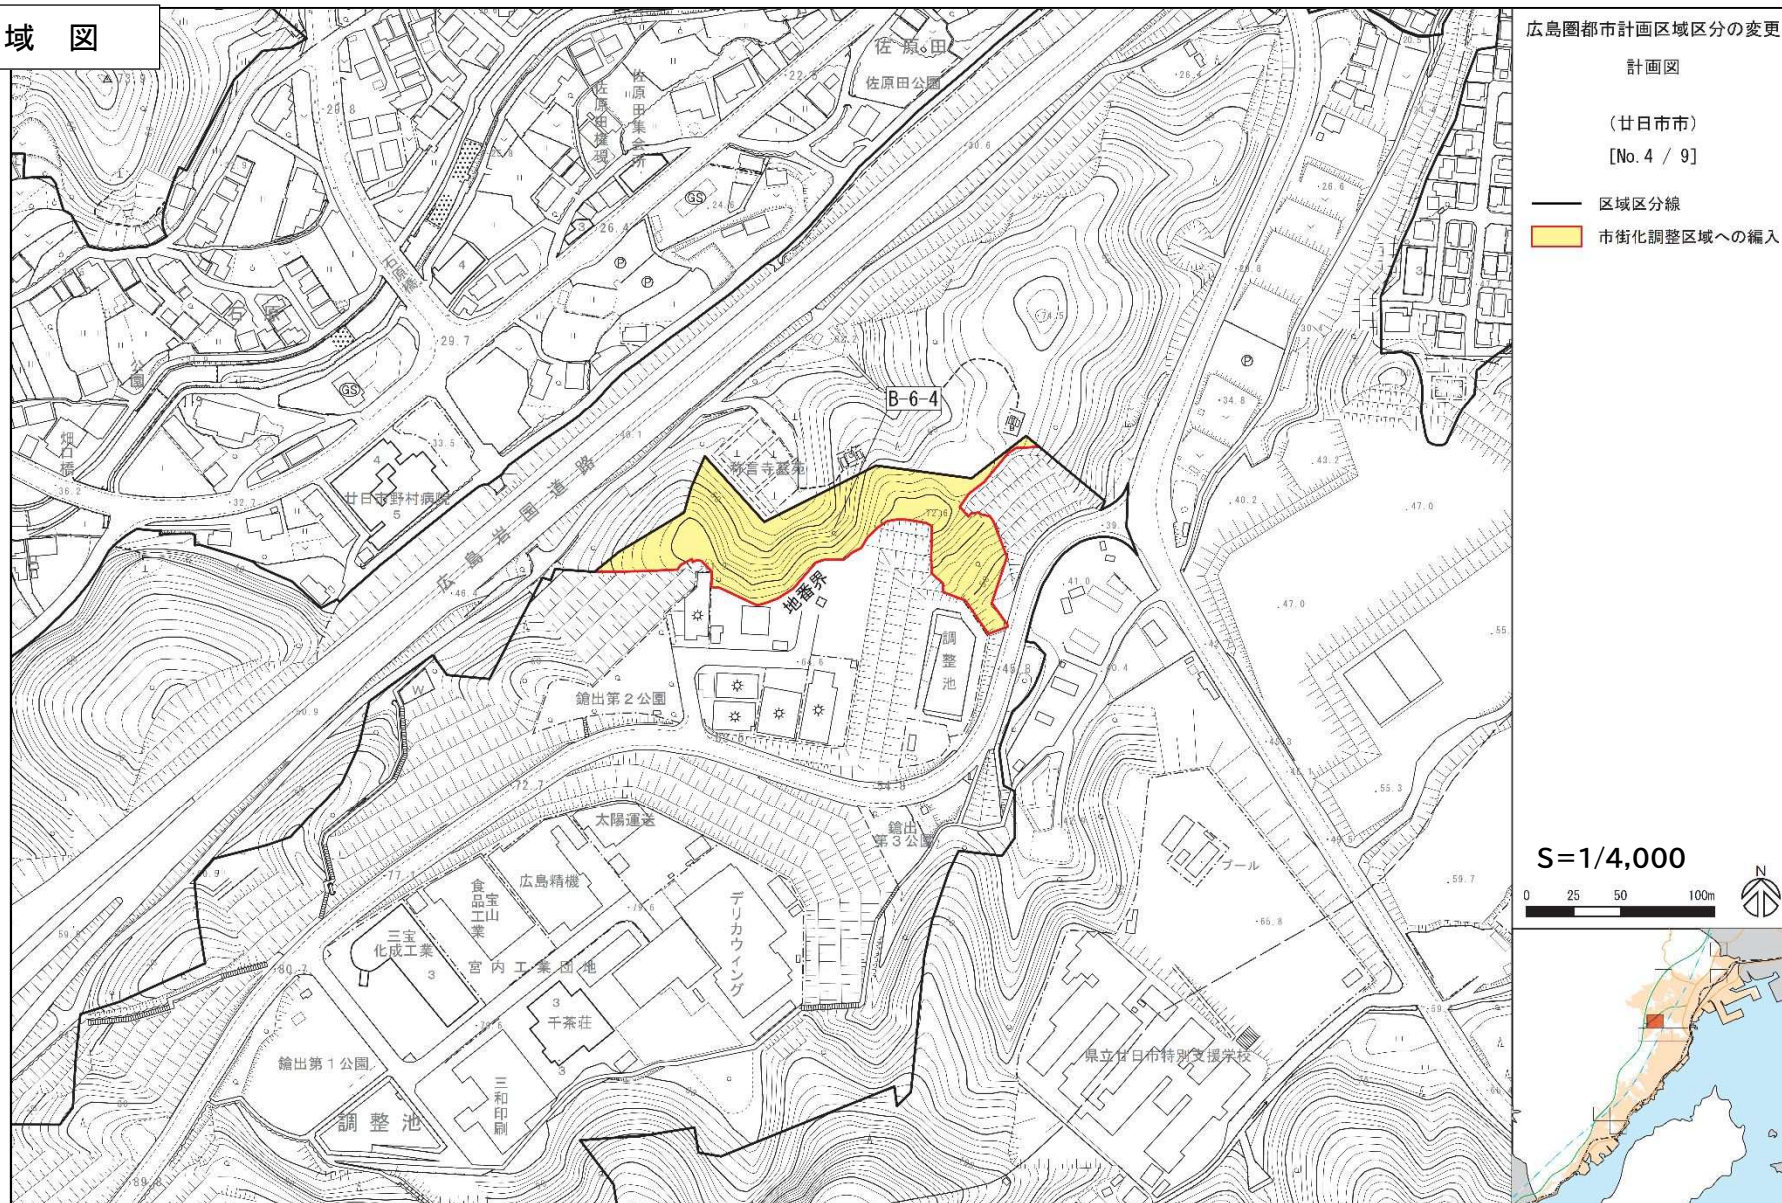

区域図

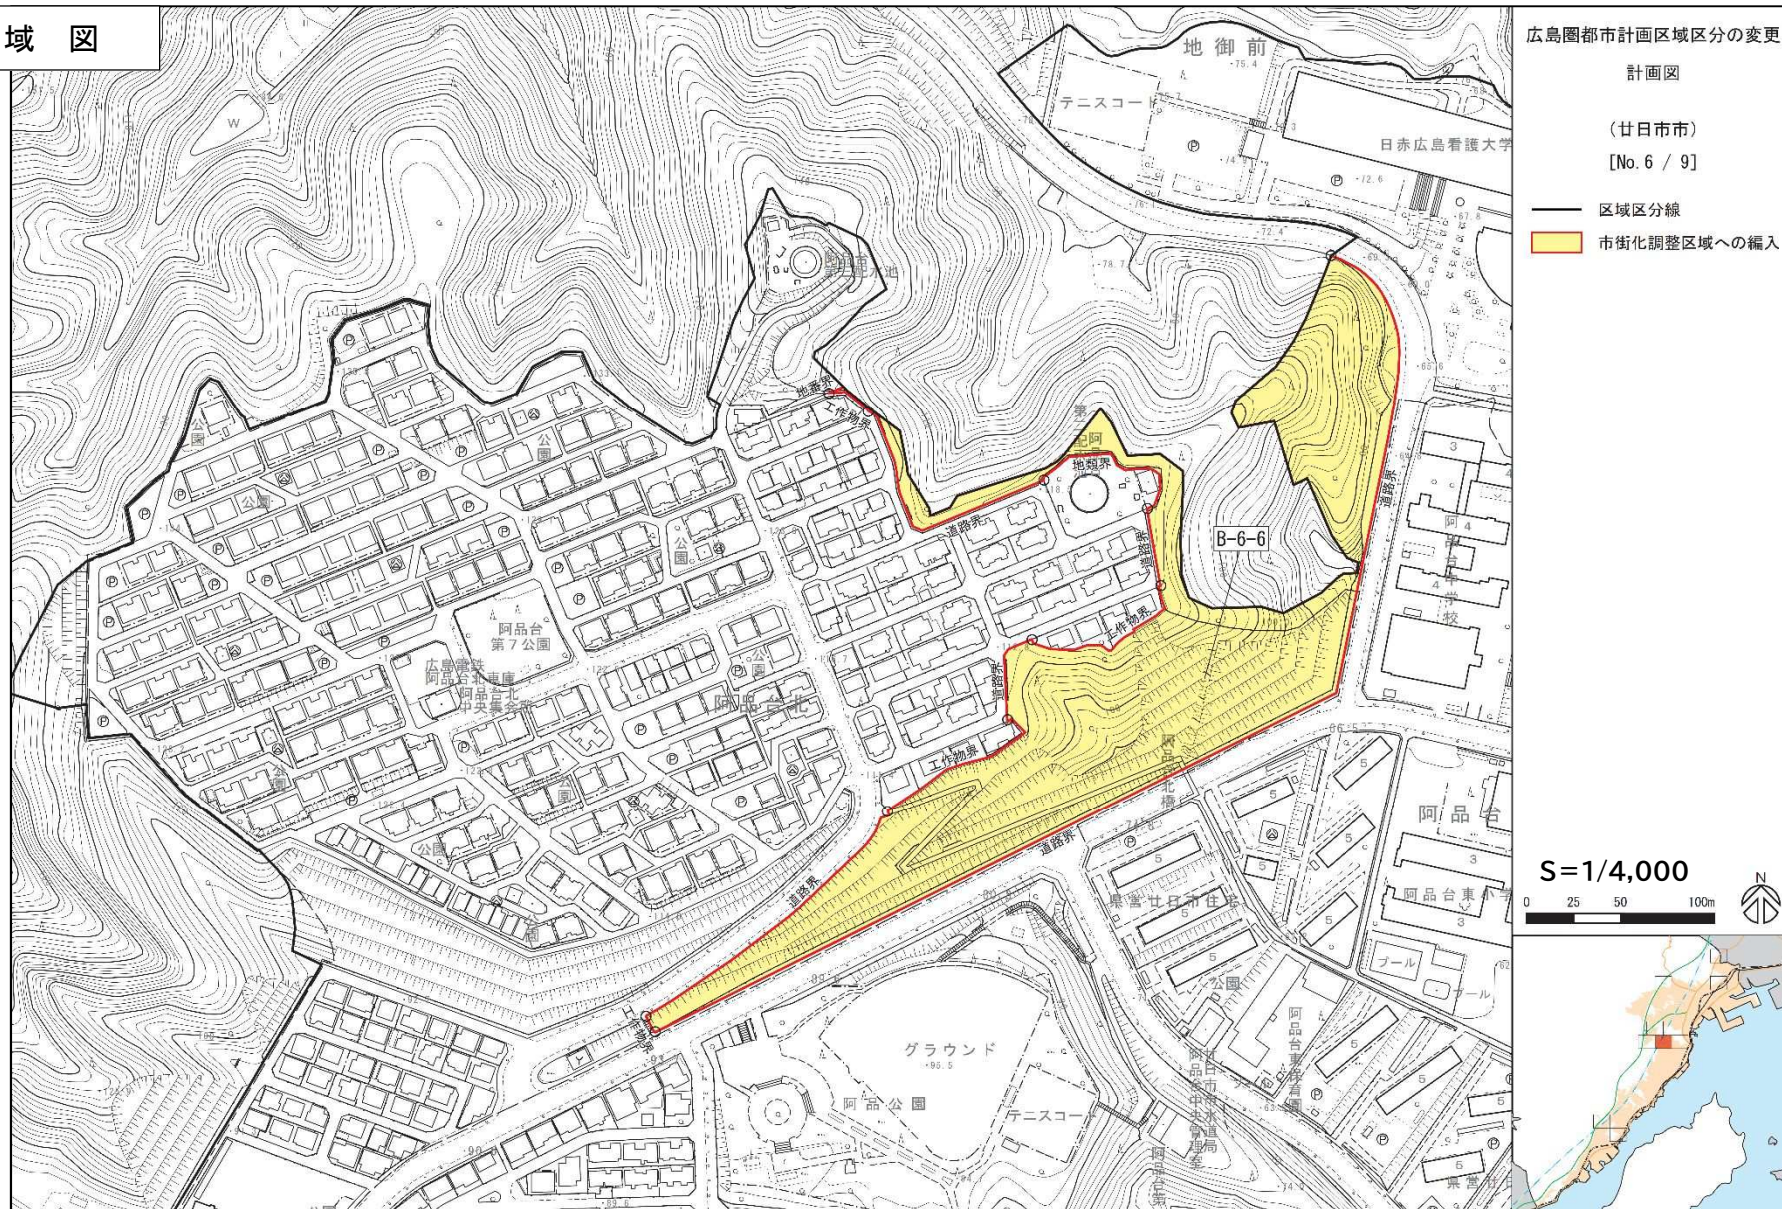

区域図

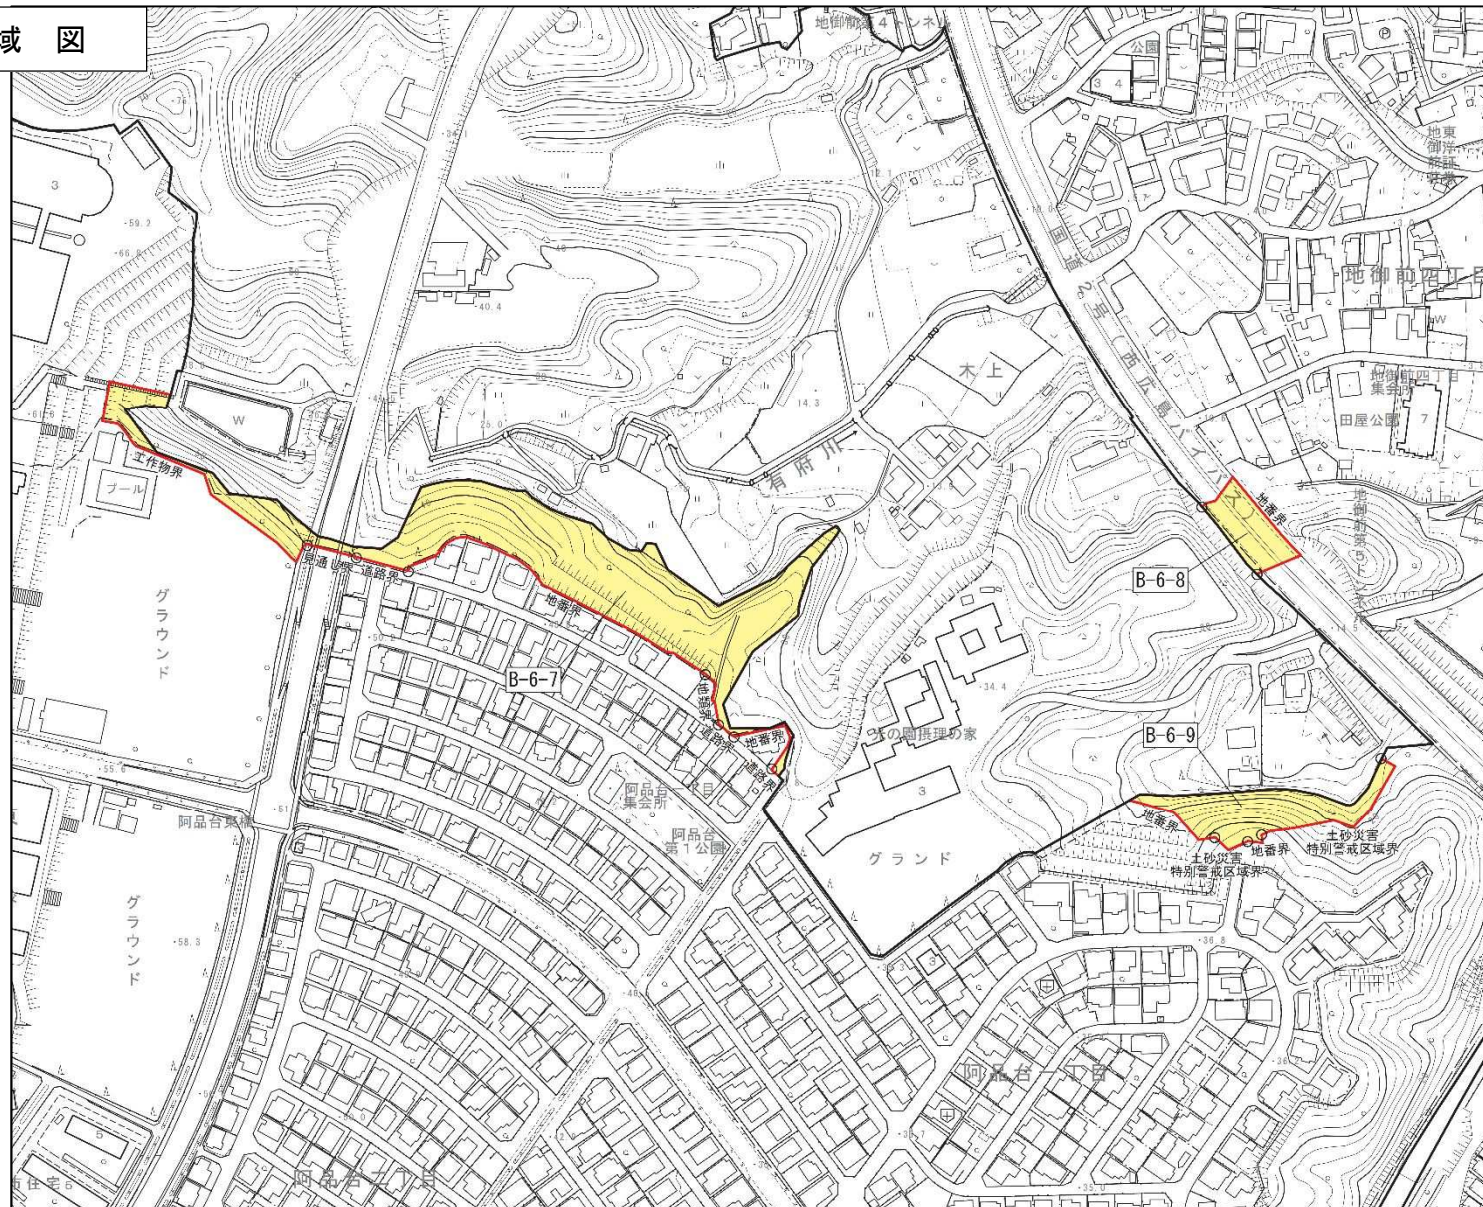広島圏都市計画区域区分の変更
計画図

(廿日市市)


[No. 7 / 9]

— 区域区分線


市街化調整区域への編入

S=1/4,000

0 25 50 100m

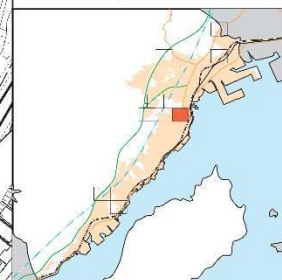

区域図

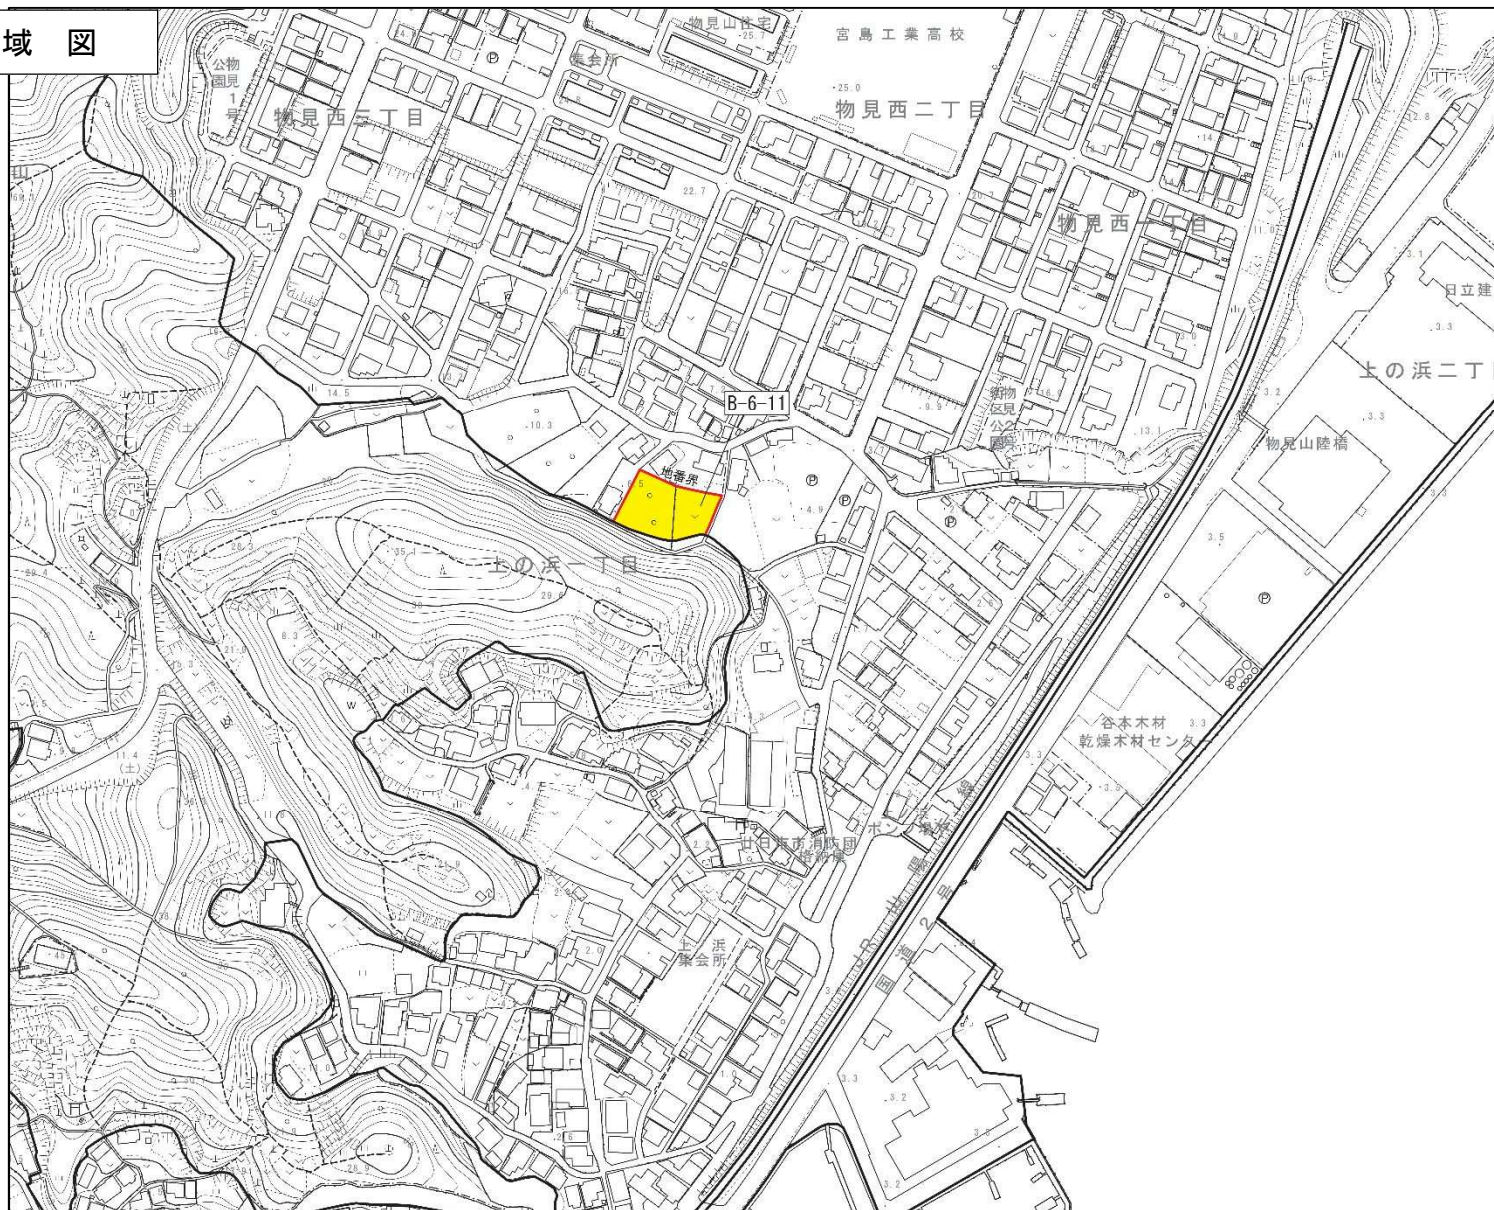広島圏都市計画区域区分の変更
計画図(廿日市市)
[No. 9 / 9]

— 区域区分線

市街化調整区域への編入

S=1/4,000

0 25 50 100m

