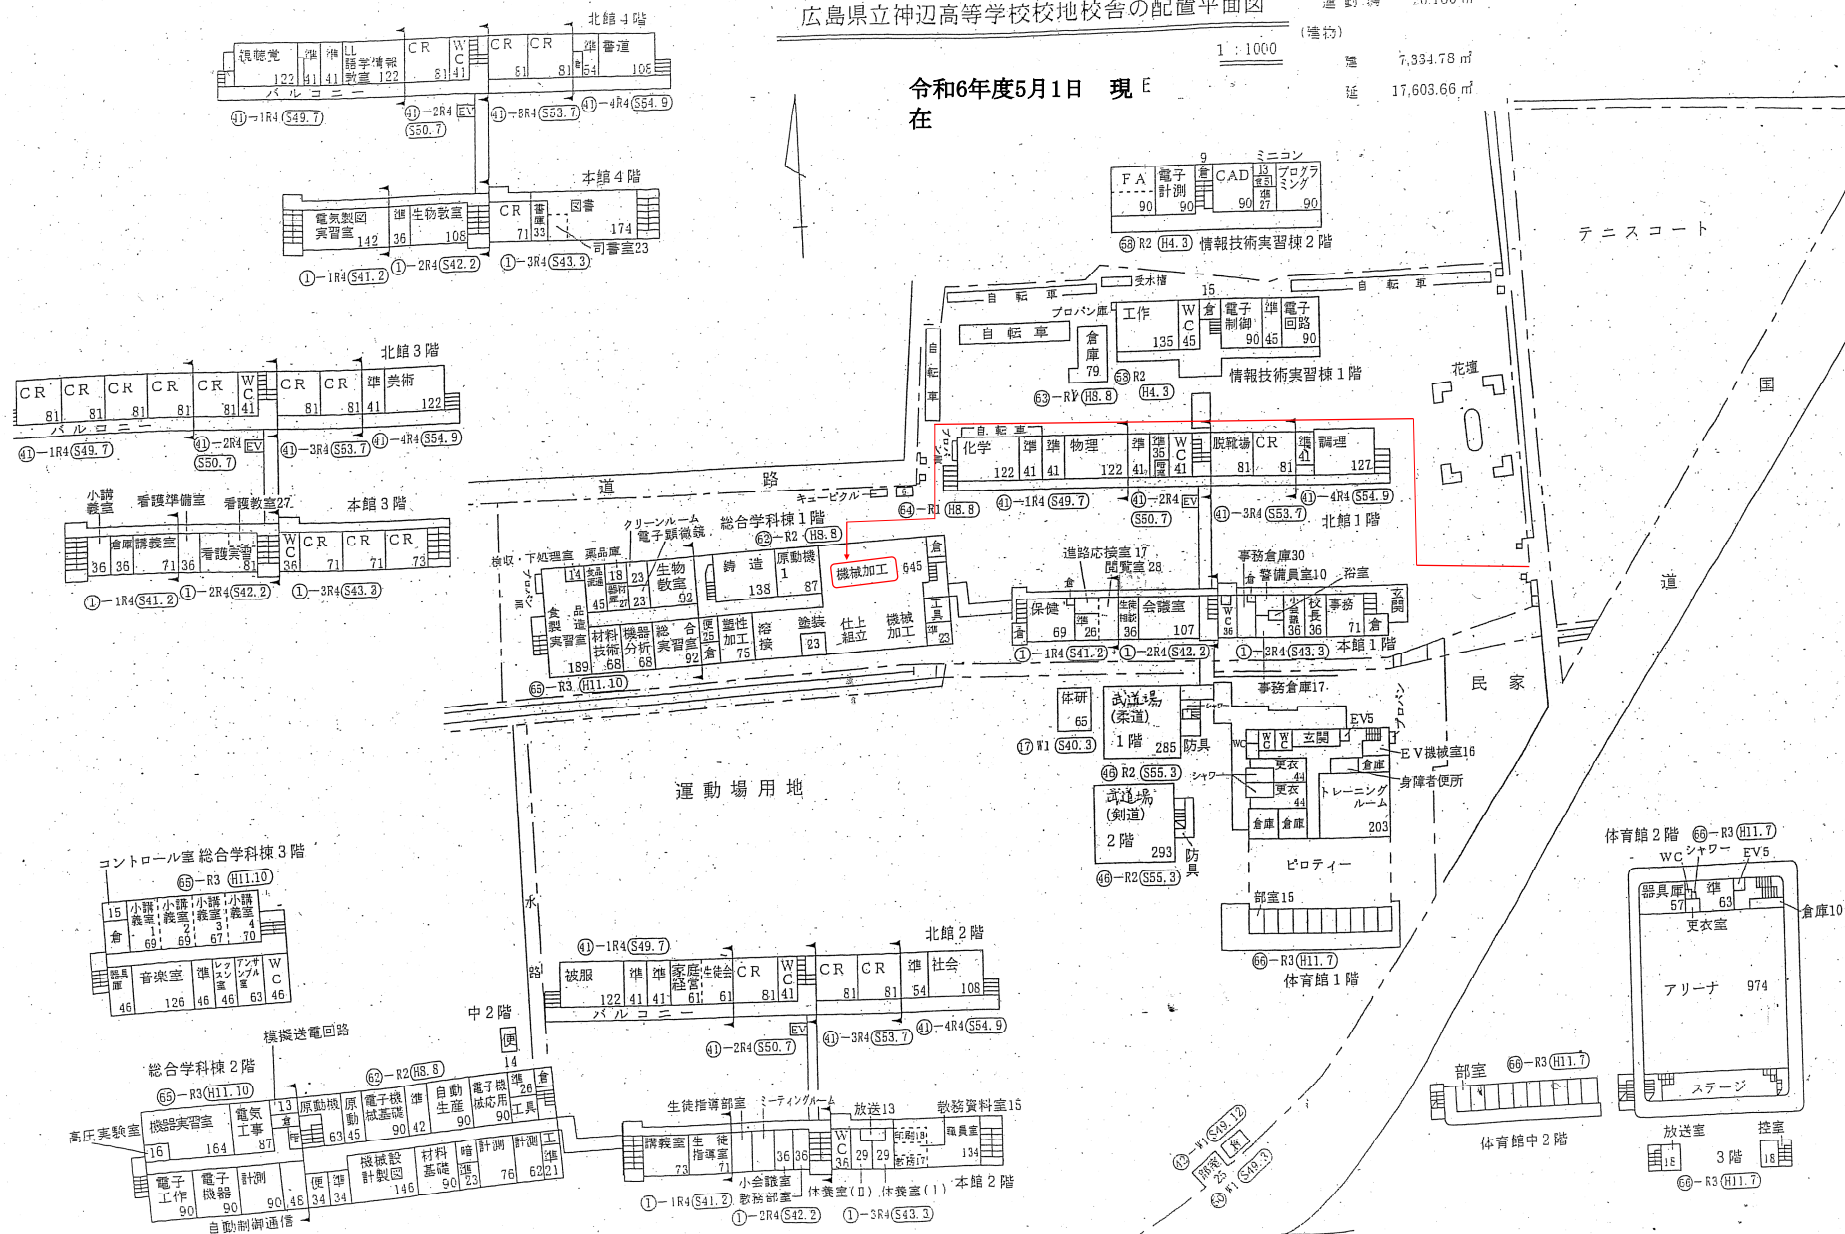


連竹敷地	16.276 m <sup>2</sup>
運動場	20.160 m <sup>2</sup>

令和6年度5月1日 現在

1 : 1000

(毒物)

7.334.78 m<sup>2</sup>17,603.66 m<sup>2</sup>

## 搬入経路図