

|     |      |      |      |    |      |    |    |                         |
|-----|------|------|------|----|------|----|----|-------------------------|
| 本部長 | 交通部長 | 規制課長 | 管制室長 | 次席 | 課長補佐 | 係長 | 係員 | 令和 7年 6月<br>監督職員<br>設 計 |
|-----|------|------|------|----|------|----|----|-------------------------|

## 工 事 設 計 書

工事名称 入船町2丁目交差点ほか7か所信号機改良その他工事

工事場所 福山市入船町2丁目11番南東角先ほか7か所

工事期間 契約日の翌日から令和 年 月 日まで

監督職員

検査職員

＝工事概要＝

本工事は、老朽化した視覚障害者用付加装置・交通信号制御機の更新、車両用灯器・歩行者用灯器のLED化改良及び信号柱の更新その他工事を行うものである。

本工事にあたっては、本設計図書及び監督職員の指示に従い、誠実に施工すること。

なお、交通整理員による交通誘導は、交通規制区域内で行い、十分安全に配慮させること。

(工種：電気工事)

【工事場所・工事内容】

別紙「工事場所・工事内容一覧」のとおり

## 工事場所・工事内容一覧

(工事番号2-17)

| No | 規制<br>番号 | 交差点名          | 設置場所                        | 路線           | 管 轄<br>警察署 | 事業             |      | 昼間<br>夜間 |
|----|----------|---------------|-----------------------------|--------------|------------|----------------|------|----------|
|    |          |               |                             |              |            | 事業名            | 区分   |          |
| 1  | 7- 14    | 入船町2丁目交差点     | 福山市入船町2丁目11番南東角先            | 県道(福山<br>幹線) | 福山東        | 視覚障害者用付加装置改良工事 | 特定対策 | 夜間       |
| 2  | 7- 130   | 引野小学校入口交差点    | 福山市引野町4丁目20番20号先            | 市道           |            | 移設工事           | 単県   | 昼間       |
|    |          |               |                             |              |            | 車両用灯器LED化改良工事  | 単県   |          |
|    |          |               |                             |              |            | 歩行者用灯器LED化改良工事 | 単県   |          |
|    |          |               |                             |              |            | 改修工事           | 単県   |          |
| 3  | 7- 168   | 白石交差点         | 福山市千田町千田1,919番地先            | 国道182号       |            | 移設工事           | 単県   | 夜間       |
| 4  | 7- 276   | 東桜町交差点        | 福山市東桜町12番北東角先               | 市道           |            | プログラム多段系統化改良工事 | 特定対策 | 昼間       |
|    |          |               |                             |              |            | 車両用灯器LED化改良工事  | 単県   |          |
| 5  | 7- 388   | 西新涯町1丁目交差点    | 福山市西新涯町1丁目22番15号先           | 市道           |            | プログラム多段系統化改良工事 | 特定対策 | 昼間       |
|    |          |               |                             |              |            | 車両用灯器LED化改良工事  | 単県   |          |
|    |          |               |                             |              |            | 歩行者用灯器LED化改良工事 | 単県   |          |
|    |          |               |                             |              |            | 信号柱更新工事        | 単県   |          |
|    |          |               |                             |              |            | 改修工事           | 単県   |          |
| 6  | 7- 530   | 南手城町1丁目(東)交差点 | 福山市南手城町1丁目9番19号先            | 市道           |            | 1次移設工事         | 単県   | 昼間       |
|    |          |               |                             |              |            | 2次移設工事         | 単県   |          |
| 7  | 7- 591   | 新涯町3丁目交差点     | 福山市新涯町3丁目4番23号先             | 市道           |            | プログラム多段系統化改良工事 | 特定対策 | 昼間       |
|    |          |               |                             |              |            | 車両用灯器LED化改良工事  | 単県   |          |
|    |          |               |                             |              |            | 歩行者用灯器LED化改良工事 | 単県   |          |
|    |          |               |                             |              |            | 改修工事           | 単県   |          |
| 8  | 7- 608   | 箕島浄水場入口交差点    | 福山市箕島町252番地3北東方170メートル<br>先 | 市道           |            | プログラム多段系統化改良工事 | 特定対策 | 昼間       |
|    |          |               |                             |              |            | 車両用灯器LED化改良工事  | 単県   |          |
|    |          |               |                             |              |            | 歩行者用灯器LED化改良工事 | 単県   |          |
|    |          |               |                             |              |            | 撤去工事           | 単県   |          |
|    |          |               |                             |              |            | 改修工事           | 単県   |          |

※ 主要機器・機材、撤去機器・機材等は、別添信号機工事図面のとおり

| 品 名                          | 形 状                | 数 量 | 単位 | 単 価 | 金 額 | 摘 要 |
|------------------------------|--------------------|-----|----|-----|-----|-----|
| 1. 入船町2丁目交差点（規制番号7-14）＝夜間工事＝ |                    |     |    |     |     |     |
| (1). 視覚障害者用付加装置改良工事（特定対策）    |                    |     |    |     |     |     |
| 機 器 費                        |                    |     |    |     |     |     |
| 視覚障害者用付加装置制御機                | 警交仕規1015号          | 1.0 | 基  |     |     |     |
| 視覚障害者用付加装置スピーカー              | 7-ム付 (L=2.0)       | 1.0 | ヶ  |     |     |     |
| 〃                            | 7-ム付 (L=2.5)       | 2.0 | 〃  |     |     |     |
| 〃                            | 7-ム付 (L=3.0)       | 1.0 | 〃  |     |     |     |
| 〃                            | 7-ム付 (L=3.5)       | 2.0 | 〃  |     |     |     |
| 〃                            | 7-ム付 (L=4.0)       | 1.0 | 〃  |     |     |     |
| 〃                            | 7-ム付 (L=4.5)       | 1.0 | 〃  |     |     |     |
| 塗装費                          | 視覚障害者用付加装置制御機      | 1.0 | 基  |     |     |     |
| 〃                            | 感知器架台              | 1.0 | 〃  |     |     |     |
| 〃                            | スピーカー用7-ムL=0.5～3.0 | 4.0 | 本  |     |     |     |
| 〃                            | スピーカー用7-ムL=3.5～5.0 | 4.0 | 〃  |     |     |     |
| 小 計                          |                    |     |    |     |     |     |
|                              |                    |     |    |     |     |     |
| 材 料 費                        |                    |     |    |     |     |     |
| 感知器用架台                       | 固定式 大型感知器サイズ       | 1.0 | ヶ  |     |     |     |
| 制御用ビニル絶縁ビニルシースケーブル           | CVV 2.0-12C        | 5.0 | m  |     |     |     |
| 消耗雑材品                        |                    | 1.0 | 式  |     |     |     |
| 小 計                          |                    |     |    |     |     |     |
|                              |                    |     |    |     |     |     |
| 試験調整費                        |                    |     |    |     |     |     |
| 電気通信技術員                      | 夜間 試験調整費           | 1.0 | 人  |     |     |     |
| 小 計                          |                    |     |    |     |     |     |
|                              |                    |     |    |     |     |     |
| 労 務 費                        |                    |     |    |     |     |     |
| 電 工 費                        |                    | 1.0 | 式  |     |     |     |
| 普通作業員費                       |                    | 1.0 | 〃  |     |     |     |
| 安全管理費                        | 交通整理員A（夜間）         | 1.0 | 人  |     |     |     |
| 〃                            | 交通整理員B（夜間）         | 1.5 | 〃  |     |     |     |
| 撤去処分労務費（夜間）                  | 制御機1スピーカー7-ム8      | 1.0 | 式  |     |     |     |
| 小 計                          |                    |     |    |     |     |     |
|                              |                    |     |    |     |     |     |
| 共通仮設費                        |                    | 1.0 | 式  |     |     |     |

[illegible]

| 品 名                      | 形 状                  | 数 量  | 単位 | 単 価 | 金 額 | 摘 要 |
|--------------------------|----------------------|------|----|-----|-----|-----|
| 2. 引野小学校入口交差点（規制番号7-130） |                      |      |    |     |     |     |
| (1). 移設工事（単県）            |                      |      |    |     |     |     |
| 機 器 費                    |                      |      |    |     |     |     |
| 車両用灯器(LED薄型多素子タイプ)       | 横三位300mm(片面金具, アーム付) | 1.0  | 灯  |     | 既存品 |     |
| 小 計                      |                      |      |    |     |     |     |
|                          |                      |      |    |     |     |     |
| 材 料 費                    |                      |      |    |     |     |     |
| 端子函（屋外用差込式）              | 8T（バント込み）            | 1.0  | ケ  |     |     |     |
| 制御用ビニル絶縁ビニルシースケーブル       | CVV-SSD 2.0-8C       | 22.0 | m  |     |     |     |
| 自在バント（ケーブル引留）            | 4BD-HD-12(120～195)   | 1.0  | 本  |     |     |     |
| 〃                        | 4BD-HD-23(230～325)   | 1.0  | 〃  |     |     |     |
| ワイヤーシングル                 | 丸型（18mm）             | 2.0  | ケ  |     |     |     |
| 巻付クリップ                   | シングル用（18mm）          | 2.0  | 〃  |     |     |     |
| 消耗雑材品                    |                      | 1.0  | 式  |     |     |     |
| 小 計                      |                      |      |    |     |     |     |
|                          |                      |      |    |     |     |     |
| 労 務 費                    |                      |      |    |     |     |     |
| 電 工 費                    |                      |      |    |     |     |     |
| 安全管理費                    | 交通整理員B(昼間)           | 1.0  | 人  |     |     |     |
| 小 計                      |                      |      |    |     |     |     |
|                          |                      |      |    |     |     |     |
| 共通仮設費                    |                      |      |    |     |     |     |
|                          |                      |      |    |     |     |     |
| 現場管理費                    |                      |      |    |     |     |     |
|                          |                      |      |    |     |     |     |
| 一般管理費                    |                      |      |    |     |     |     |
|                          |                      |      |    |     |     |     |
| 計                        |                      |      |    |     |     |     |
|                          |                      |      |    |     |     |     |
|                          |                      |      |    |     |     |     |
| 品 名                     | 形 状                  | 数 量  | 単位 | 単 価 | 金 額 | 摘 要 |
|-------------------------|----------------------|------|----|-----|-----|-----|
| (2). 車両用灯器LED化改良工事 (単県) |                      |      |    |     |     |     |
| 機 器 費                   |                      |      |    |     |     |     |
| 車両用灯器(LED薄型) 広角レンズ      | 横三位250mm(片面金具, アーム付) | 3.0  | 灯  |     |     |     |
| 〃                       | 横三位250mm片面金具, L=3.5付 | 1.0  | 〃  |     |     |     |
| 小 計                     |                      |      |    |     |     |     |
|                         |                      |      |    |     |     |     |
| 材 料 費                   |                      |      |    |     |     |     |
| 端子函 (屋外用差込式)            | 8T (バンド込み)           | 1.0  | ケ  |     | 既存品 |     |
| 制御用ビニル絶縁ビニルシースケーブル      | CVV 2.0-4C           | 28.0 | m  |     |     |     |
| 自在バンド (ケーブル引留)          | 4BD-HD-23 (230～325)  | 1.0  | 本  |     | 既存品 |     |
| ケーブル支持金物                | SFT-209付             | 2.0  | 〃  |     |     |     |
| ワイヤシングル                 | 丸型 (18mm)            | 1.0  | ケ  |     | 既存品 |     |
| 巻付クリップ                  | シングル用 (18mm)         | 1.0  | 〃  |     |     |     |
| ケーブル表示札                 | 県警名入                 | 1.0  | 枚  |     |     |     |
| 消耗雑材品                   |                      | 1.0  | 式  |     |     |     |
| 小 計                     |                      |      |    |     |     |     |
|                         |                      |      |    |     |     |     |
| 労 務 費                   |                      |      |    |     |     |     |
| 電 工 費                   |                      | 1.0  | 式  |     |     |     |
| 安全管理費                   | 交通整理員B (昼間)          | 1.5  | 人  |     |     |     |
| 撤去処分労務費                 | 車灯2両面2               | 1.0  | 式  |     |     |     |
| 小 計                     |                      |      |    |     |     |     |
|                         |                      |      |    |     |     |     |
| 共通仮設費                   |                      | 1.0  | 式  |     |     |     |
|                         |                      |      |    |     |     |     |
| 現場管理費                   |                      | 1.0  | 式  |     |     |     |
|                         |                      |      |    |     |     |     |
| 一般管理費                   |                      | 1.0  | 式  |     |     |     |
|                         |                      |      |    |     |     |     |
| 計                       |                      |      |    |     |     |     |
|                         |                      |      |    |     |     |     |
|                         |                      |      |    |     |     |     |
[illegible]

| 品 名                 | 形 状                | 数 量  | 単位 | 単 価 | 金 額 | 摘 要 |
|---------------------|--------------------|------|----|-----|-----|-----|
| 3. 白石交差点（規制番号7-168） | ＝夜間工事＝             |      |    |     |     |     |
| (1). 移設工事（単県）       |                    |      |    |     |     |     |
| 機 器 費               |                    |      |    |     |     |     |
| 歩行者用交通信号灯器          | 側柱式 L=0.5          | 1.0  | 灯  |     | 既存品 |     |
| 小 計                 |                    |      |    |     |     |     |
|                     |                    |      |    |     |     |     |
| 材 料 費               |                    |      |    |     |     |     |
| 端子函（屋外用差込式）         | 12T（バンド込み）         | 1.0  | ケ  |     |     |     |
| 〃                   | 16T（バンド込み）         | 1.0  | 〃  |     |     |     |
| 制御用ビニル絶縁ビニルシースケーブル  | CVV-SSD 2.0-12C    | 25.0 | m  |     |     |     |
| 〃                   | CVV-SSD 2.0-15C    | 26.0 | 〃  |     |     |     |
| 自在バンド（ケーブル引留）       | 4BD-HD-17（170～265） | 2.0  | 本  |     |     |     |
| 〃                   | 4BD-HD-23（230～325） | 2.0  | 〃  |     |     |     |
| ケーブル支持金物            | SFT-209付           | 4.0  | 〃  |     |     |     |
| ワイヤシングル             | 丸型（18mm）           | 4.0  | ケ  |     |     |     |
| 巻付グリップ              | シングル用（18mm）        | 4.0  | 〃  |     |     |     |
| ケーブル表示札             | 県警名入               | 2.0  | 枚  |     |     |     |
| 消耗雑材品               |                    | 1.0  | 式  |     |     |     |
| 小 計                 |                    |      |    |     |     |     |
|                     |                    |      |    |     |     |     |
| 労 務 費               |                    |      |    |     |     |     |
| 電 工 費               |                    | 1.0  | 式  |     |     |     |
| 安全管理費               | 交通整理員B（夜間）         | 1.5  | 人  |     |     |     |
| 小 計                 |                    |      |    |     |     |     |
|                     |                    |      |    |     |     |     |
| 共通仮設費               |                    | 1.0  | 式  |     |     |     |
|                     |                    |      |    |     |     |     |
| 現場管理費               |                    | 1.0  | 式  |     |     |     |
|                     |                    |      |    |     |     |     |
| 一般管理費               |                    | 1.0  | 式  |     |     |     |
|                     |                    |      |    |     |     |     |
| 計                   |                    |      |    |     |     |     |
|                     |                    |      |    |     |     |     |
| 合 計                 |                    |      |    |     |     |     |
|                     |                    |      |    |     |     |     |

| 品 名                     | 形 状              | 数 量 | 単位             | 単 価 | 金 額 | 摘 要 |
|-------------------------|------------------|-----|----------------|-----|-----|-----|
| 4. 東桜町交差点（規制番号7-276）    |                  |     |                |     |     |     |
| (1). フォム多段系統化改良工事（特定対策） |                  |     |                |     |     |     |
| 機 器 費                   |                  |     |                |     |     |     |
| 信号制御機（地点制御）LED専用        | 最大12出力16階梯系統付    | 1.0 | 基              |     |     |     |
| D型配電盤（窓なし）              | UC形用片面扉停電対策用     | 1.0 | 面              |     |     |     |
| 塗装費                     | 信号制御機（UC形サイズ）    | 1.0 | 基              |     |     |     |
| 〃                       | 配電盤              | 1.0 | 面              |     |     |     |
| 小 計                     |                  |     |                |     |     |     |
|                         |                  |     |                |     |     |     |
| 材 料 費                   |                  |     |                |     |     |     |
| 600Vビニル絶縁電線（平型）         | VVF 2.6-2C       | 2.0 | m              |     |     |     |
| 制御機スタンド                 | 信号制御機美装用 角形アンカー付 | 1.0 | ヶ              |     |     |     |
| 消耗雑材品                   |                  | 1.0 | 式              |     |     |     |
| 小 計                     |                  |     |                |     |     |     |
|                         |                  |     |                |     |     |     |
| その他工事費                  |                  |     |                |     |     |     |
| インターロッキングブロック設置工        | 厚さ6cm            | 0.1 | m <sup>2</sup> |     |     |     |
| インターロッキングブロック撤去工        |                  | 0.1 | 〃              |     |     |     |
| 小 計                     |                  |     |                |     |     |     |
|                         |                  |     |                |     |     |     |
| 試験調整費                   |                  |     |                |     |     |     |
| 電気通信技術員                 | 昼間 試験調整費         | 1.2 | 人              |     |     |     |
| 小 計                     |                  |     |                |     |     |     |
|                         |                  |     |                |     |     |     |
| 労 務 費                   |                  |     |                |     |     |     |
| 電 工 費                   |                  | 1.0 | 式              |     |     |     |
| 普通作業員費                  |                  | 1.0 | 〃              |     |     |     |
| 安全管理費                   | 交通整理員B（昼間）       | 2.5 | 人              |     |     |     |
| 撤去処分労務費                 | 制御機1配電盤1         | 1.0 | 式              |     |     |     |
| 小 計                     |                  |     |                |     |     |     |
|                         |                  |     |                |     |     |     |
| 共通仮設費                   |                  | 1.0 | 式              |     |     |     |
|                         |                  |     |                |     |     |     |
| 現場管理費                   |                  | 1.0 | 式              |     |     |     |
|                         |                  |     |                |     |     |     |



| 品 名                     | 形 状                  | 数 量  | 単位 | 単 価 | 金 額 | 摘 要 |
|-------------------------|----------------------|------|----|-----|-----|-----|
| (2). 車両用灯器LED化改良工事 (単県) |                      |      |    |     |     |     |
| 機 器 費                   |                      |      |    |     |     |     |
| 車両用灯器(LED薄型) 広角レンズ      | 横三位250mm(片面金具, アーム付) | 2.0  | 灯  |     |     |     |
| 〃                       | 横三位250mm突出型(指定色塗装)   | 2.0  | 〃  |     |     |     |
| 塗装費                     | 車両用灯器 (横三位式)         | 1.0  | 〃  |     |     |     |
| 〃                       | 車灯アーム L=0.5～2.5      | 1.0  | 本  |     |     |     |
| 小 計                     |                      |      |    |     |     |     |
|                         |                      |      |    |     |     |     |
| 材 料 費                   |                      |      |    |     |     |     |
| 制御用ビニル絶縁ビニルシースケーブル      | CVV 2.0-4C           | 17.0 | m  |     |     |     |
| 消耗雑材品                   |                      | 1.0  | 式  |     |     |     |
| 小 計                     |                      |      |    |     |     |     |
|                         |                      |      |    |     |     |     |
| 労 務 費                   |                      |      |    |     |     |     |
| 電 工 費                   |                      | 1.0  | 式  |     |     |     |
| 安全管理費                   | 交通整理員B(昼間)           | 1.5  | 人  |     |     |     |
| 撤去処分労務費                 | 車灯2灯体のみ2             | 1.0  | 式  |     |     |     |
| 小 計                     |                      |      |    |     |     |     |
|                         |                      |      |    |     |     |     |
| 共通仮設費                   |                      | 1.0  | 式  |     |     |     |
|                         |                      |      |    |     |     |     |
| 現場管理費                   |                      | 1.0  | 式  |     |     |     |
|                         |                      |      |    |     |     |     |
| 一般管理費                   |                      | 1.0  | 式  |     |     |     |
|                         |                      |      |    |     |     |     |
| 計                       |                      |      |    |     |     |     |
|                         |                      |      |    |     |     |     |
| 合 計                     |                      |      |    |     |     |     |
|                         |                      |      |    |     |     |     |
|                         |                      |      |    |     |     |     |
| 品 名                      | 形 状                     | 数 量 | 単位   | 単 価 | 金 額 | 摘 要 |
|--------------------------|-------------------------|-----|------|-----|-----|-----|
| 5. 西新涯町1丁目交差点（規制番号7-388） |                         |     |      |     |     |     |
| (1). フォラム多段系統化改良工事（特定対策） |                         |     |      |     |     |     |
| 機 器 費                    |                         |     |      |     |     |     |
| 信号制御機(地点制御) LED専用        | 最大18出力16階梯系統付           | 1.0 | 基    |     |     |     |
| D型配電盤（窓なし）               | UC形用片面扉停電対策用            | 1.0 | 面    |     |     |     |
| 交通信号制御機オプション(1012号)      | 灯器開閉素子                  | 5.0 | 素子   |     |     |     |
| 〃                        | 灯器開閉ユニット                | 1.0 | ユニット |     |     |     |
| 小 計                      |                         |     |      |     |     |     |
|                          |                         |     |      |     |     |     |
| 材 料 費                    |                         |     |      |     |     |     |
| 制御機用架台                   | U C 型信号制御機用             | 1.0 | ケ    |     |     |     |
| 端子函（屋外用差込式）              | 20T（バンド込み）              | 1.0 | 〃    |     |     |     |
| 600Vビニル絶縁電線（撚り線）         | IV 2.0 SQ               | 9.0 | m    |     |     |     |
| 制御用ビニル絶縁ビニルシースケーブル       | CVV 2.0-20C             | 8.0 | 〃    |     |     |     |
| 600Vビニル絶縁電線（平型）          | VVF 2.6-2C              | 2.0 | 〃    |     |     |     |
| 600V架橋PE絶縁ビニルシースケーブル     | CV 5.5-2C               | 9.0 | 〃    |     |     |     |
| PEアースクランプ                |                         | 1.0 | ケ    |     |     |     |
| 接地棒                      | 丸形 E-B3 φ 10×1000(土工なし) | 1.0 | 本    |     |     |     |
| 消耗雑材品                    |                         | 1.0 | 式    |     |     |     |
| 小 計                      |                         |     |      |     |     |     |
|                          |                         |     |      |     |     |     |
| 試験調整費                    |                         |     |      |     |     |     |
| 電気通信技術員                  | 昼間 試験調整費                | 1.2 | 人    |     |     |     |
| 小 計                      |                         |     |      |     |     |     |
|                          |                         |     |      |     |     |     |
| 労 務 費                    |                         |     |      |     |     |     |
| 電 工 費                    |                         | 1.0 | 式    |     |     |     |
| 普通作業員費                   |                         | 1.0 | 〃    |     |     |     |
| 安全管理費                    | 交通整理員B(昼間)              | 4.0 | 人    |     |     |     |
| 撤去処分労務費                  | 制御機1配電盤1                | 1.0 | 式    |     |     |     |
| 小 計                      |                         |     |      |     |     |     |
|                          |                         |     |      |     |     |     |
| 共通仮設費                    |                         | 1.0 | 式    |     |     |     |
|                          |                         |     |      |     |     |     |
| 現場管理費                    |                         | 1.0 | 式    |     |     |     |



| 品 名                     | 形 状                    | 数 量  | 単位 | 単 価 | 金 額 | 摘 要 |
|-------------------------|------------------------|------|----|-----|-----|-----|
| (2). 車両用灯器LED化改良工事 (単県) |                        |      |    |     |     |     |
| 機 器 費                   |                        |      |    |     |     |     |
| 車両用灯器(LED薄型多素子タイプ)      | 横三位250mm(灯体のみ)         | 1.0  | 灯  |     |     |     |
| 〃                       | 横三位250mm(片面金具, アーム付)   | 4.0  | 〃  |     |     |     |
| 〃                       | 横三位250mm(両面可変金具, アーム付) | 1.0  | 〃  |     |     |     |
| 〃                       | 横三位250mm片面金具, L=3.5付   | 1.0  | 〃  |     |     |     |
| 小 計                     |                        |      |    |     |     |     |
|                         |                        |      |    |     |     |     |
| 材 料 費                   |                        |      |    |     |     |     |
| 制御用ビニル絶縁ビニルシースケーブル      | CVV 2.0-4C             | 44.0 | m  |     |     |     |
| 消耗雑材品                   |                        | 1.0  | 式  |     |     |     |
| 小 計                     |                        |      |    |     |     |     |
|                         |                        |      |    |     |     |     |
| 労 務 費                   |                        |      |    |     |     |     |
| 電 工 費                   |                        | 1.0  | 式  |     |     |     |
| 安全管理費                   | 交通整理員B(昼間)             | 2.0  | 人  |     |     |     |
| 撤去処分労務費                 | 車灯5両面1                 | 1.0  | 式  |     |     |     |
| 小 計                     |                        |      |    |     |     |     |
|                         |                        |      |    |     |     |     |
| 共通仮設費                   |                        | 1.0  | 式  |     |     |     |
|                         |                        |      |    |     |     |     |
| 現場管理費                   |                        | 1.0  | 式  |     |     |     |
|                         |                        |      |    |     |     |     |
| 一般管理費                   |                        | 1.0  | 式  |     |     |     |
|                         |                        |      |    |     |     |     |
| 計                       |                        |      |    |     |     |     |
|                         |                        |      |    |     |     |     |
|                         |                        |      |    |     |     |     |
| 品 名                      | 形 状                  | 数 量  | 単位 | 単 価 | 金 額 | 摘 要 |
|--------------------------|----------------------|------|----|-----|-----|-----|
| (3). 歩行者用灯器LED化改良工事 (単県) |                      |      |    |     |     |     |
| 機 器 費                    |                      |      |    |     |     |     |
| 歩行者用信号灯器(LED・低コスト)       | 側柱式 L=1.0迄           | 9.0  | 灯  |     |     |     |
| 〃                        | 自立式 1灯型 スタンド,アンカー付   | 1.0  | 〃  |     |     |     |
| 小 計                      |                      |      |    |     |     |     |
|                          |                      |      |    |     |     |     |
| 材 料 費                    |                      |      |    |     |     |     |
| 耐食塗装費                    | 歩灯自立柱用, 450mm        | 1.0  | 本  |     |     |     |
| 制御用ビニル絶縁ビニルシースケーブル       | CVV 2.0-3C           | 63.0 | m  |     |     |     |
| 電柱札                      | 自立式φ76.3用 アルミ製50*100 | 1.0  | 枚  |     |     |     |
| 消耗雑材品                    |                      | 1.0  | 式  |     |     |     |
| 小 計                      |                      |      |    |     |     |     |
|                          |                      |      |    |     |     |     |
| 労 務 費                    |                      |      |    |     |     |     |
| 電 工 費                    |                      | 1.0  | 式  |     |     |     |
| 安全管理費                    | 交通整理員B(昼間)           | 3.5  | 人  |     |     |     |
| 撤去処分労務費                  | 歩灯9自立1               | 1.0  | 式  |     |     |     |
| 小 計                      |                      |      |    |     |     |     |
|                          |                      |      |    |     |     |     |
| 共通仮設費                    |                      | 1.0  | 式  |     |     |     |
|                          |                      |      |    |     |     |     |
| 現場管理費                    |                      | 1.0  | 式  |     |     |     |
|                          |                      |      |    |     |     |     |
| 一般管理費                    |                      | 1.0  | 式  |     |     |     |
|                          |                      |      |    |     |     |     |
| 計                        |                      |      |    |     |     |     |
|                          |                      |      |    |     |     |     |
|                          |                      |      |    |     |     |     |
| 品 名                  | 形 状                         | 数 量   | 単位 | 単 価 | 金 額 | 摘 要 |
|----------------------|-----------------------------|-------|----|-----|-----|-----|
| (4). 信号柱更新工事（単県）     |                             |       |    |     |     |     |
| 材 料 費                |                             |       |    |     |     |     |
| 信号柱（鋼管柱）             | STK φ 165. 2*5. 0*9000L 直管  | 2. 0  | 本  |     |     |     |
| 〃                    | STK φ 190. 7*5. 3*9000L 直管  | 1. 0  | 〃  |     |     |     |
| 信号柱（鋼管柱）             | STK φ 216. 3*5. 8*9000L 直管  | 1. 0  | 〃  |     |     |     |
| 耐食塗装費                | 直管 φ 165. 2～φ 216. 3高さ400mm | 4. 0  | 〃  |     |     |     |
| 鋼管柱加工費               | 制御機架台取付加工                   | 1. 0  | 式  |     |     |     |
| 〃                    | 地中入線加工                      | 1. 0  | 〃  |     |     |     |
| 端子函（屋外用差込式）          | 8T（ハント`込み）                  | 2. 0  | ケ  |     |     |     |
| 〃                    | 12T（ハント`込み）                 | 1. 0  | 〃  |     |     |     |
| 制御用ビ`ニル絶縁ビ`ニルシースケーブル | CVV-SSD 2. 0-3C             | 20. 0 | m  |     |     |     |
| 〃                    | CVV-SSD 2. 0-8C             | 40. 0 | 〃  |     |     |     |
| 〃                    | CVV-SSD 2. 0-12C            | 63. 0 | 〃  |     |     |     |
| 自在ハント`（ケーブル引留）       | 4BD-HD-12（120～195）          | 2. 0  | 本  |     |     |     |
| 〃                    | 4BD-HD-17（170～265）          | 6. 0  | 〃  |     |     |     |
| 〃                    | 4BD-HD-23（230～325）          | 2. 0  | 〃  |     |     |     |
| ケーブル支持金物             | SFT-209付                    | 8. 0  | 〃  |     |     |     |
| 路側標識用自在ハント`          | 3BD-HD-12                   | 2. 0  | 〃  |     |     |     |
| ワイヤーシンプ`ル            | 丸型（18mm）                    | 10. 0 | ケ  |     |     |     |
| 巻付ク`リップ`             | シンプ`ル用（18mm）                | 10. 0 | 〃  |     |     |     |
| 電柱札                  | 鋼管柱用 アルミ製 90*130            | 4. 0  | 枚  |     |     |     |
| ケーブル表示札              | 県警名入                        | 2. 0  | 〃  |     |     |     |
| 鋼管柱用反射シート            | HPステッカー（マーク入）鋼管柱用           | 4. 0  | 〃  |     |     |     |
| 消耗雑材品                |                             | 1. 0  | 式  |     |     |     |
| 小 計                  |                             |       |    |     |     |     |
|                      |                             |       |    |     |     |     |
| その他工事費               |                             |       |    |     |     |     |
| 舗装（歩道）               | 舗装厚5cmアスファルト                | 0. 4  | m2 |     |     |     |
| 舗装盤解体〈福山〉            | アスファルト 5cm厚                 | 0. 4  | 〃  |     |     |     |
| 再資源化処分費〈福山〉          | アスファルト塊 5cm厚 0. 11t/m2      | 0. 4  | 〃  |     |     |     |
| 〃                    | コンクリート塊 CP9-19-500 0. 66t/本 | 4. 0  | 本  |     |     |     |
| 再資源化運搬費              | アスファルト塊 5cm厚                | 0. 4  | m2 |     |     |     |
| 〃                    | コンクリート塊 CP9-19-500 0. 66t/本 | 4. 0  | 本  |     |     |     |
| 小 計                  |                             |       |    |     |     |     |
|                      |                             |       |    |     |     |     |



[illegible]

| 品 名                         | 形 状                  | 数 量  | 単位 | 単 価 | 金 額 | 摘 要 |
|-----------------------------|----------------------|------|----|-----|-----|-----|
| 6. 南手城町1丁目（東）交差点（規制番号7-530） |                      |      |    |     |     |     |
| （1）. 1次移設工事（単県）             |                      |      |    |     |     |     |
| 機 器 費                       |                      |      |    |     |     |     |
| 車両用灯器(LED薄型多素子タイプ)          | 横三位250mm(片面金具, アーム付) | 1.0  | 灯  |     | 既存品 |     |
| 小 計                         |                      |      |    |     |     |     |
|                             |                      |      |    |     |     |     |
| 材 料 費                       |                      |      |    |     |     |     |
| 制御用ビニル絶縁ビニルシースケーブル          | CVV-SSD 2.0-4C       | 29.0 | m  |     |     |     |
| 自在バンド（ケーブル引留）               | 4BD-HD-23(230～325)   | 2.0  | 本  |     |     |     |
| ワイヤシールド                     | 丸型（18mm）             | 2.0  | ヶ  |     |     |     |
| 巻付クリップ                      | シールド用（18mm）          | 2.0  | ヶ  |     |     |     |
| ケーブル表示札                     | 県警名入                 | 2.0  | 枚  |     |     |     |
| 消耗雑材品                       |                      | 1.0  | 式  |     |     |     |
| 小 計                         |                      |      |    |     |     |     |
|                             |                      |      |    |     |     |     |
| 労 務 費                       |                      |      |    |     |     |     |
| 電 工 費                       |                      | 1.0  | 式  |     |     |     |
| 安全管理費                       | 交通整理員B(昼間)           | 1.5  | 人  |     |     |     |
| 小 計                         |                      |      |    |     |     |     |
|                             |                      |      |    |     |     |     |
| 共通仮設費                       |                      | 1.0  | 式  |     |     |     |
|                             |                      |      |    |     |     |     |
| 現場管理費                       |                      | 1.0  | 式  |     |     |     |
|                             |                      |      |    |     |     |     |
| 一般管理費                       |                      | 1.0  | 式  |     |     |     |
|                             |                      |      |    |     |     |     |
| 計                           |                      |      |    |     |     |     |
|                             |                      |      |    |     |     |     |
|                             |                      |      |    |     |     |     |
| 品 名                | 形 状                  | 数 量 | 単位 | 単 価 | 金 額 | 摘 要 |
|--------------------|----------------------|-----|----|-----|-----|-----|
| (2). 2次移設工事（単県）    |                      |     |    |     |     |     |
| 機 器 費              |                      |     |    |     |     |     |
| 車両用灯器(LED薄型多素子タイプ) | 横三位250mm(片面金具, アーム付) | 1.0 | 灯  |     | 既存品 |     |
| 小 計                |                      |     |    |     |     |     |
|                    |                      |     |    |     |     |     |
| 材 料 費              |                      |     |    |     |     |     |
| 自在バンド（ケーブル引留）      | 4BD-HD-23(230～325)   | 1.0 | 本  |     | 既存品 |     |
| ワイヤーシブール           | 丸型（18mm）             | 1.0 | ヶ  |     | 既存品 |     |
| 巻付グリップ             | シブール用（18mm）          | 1.0 | 〃  |     |     |     |
| ケーブル表示札            | 県警名入                 | 1.0 | 枚  |     | 既存品 |     |
| 消耗雑材品              |                      | 1.0 | 式  |     |     |     |
| 小 計                |                      |     |    |     |     |     |
|                    |                      |     |    |     |     |     |
| 労 務 費              |                      |     |    |     |     |     |
| 電 工 費              |                      | 1.0 | 式  |     |     |     |
| 安全管理費              | 交通整理員B(昼間)           | 1.0 | 人  |     |     |     |
| 小 計                |                      |     |    |     |     |     |
|                    |                      |     |    |     |     |     |
| 共通仮設費              |                      | 1.0 | 式  |     |     |     |
|                    |                      |     |    |     |     |     |
| 現場管理費              |                      | 1.0 | 式  |     |     |     |
|                    |                      |     |    |     |     |     |
| 一般管理費              |                      | 1.0 | 式  |     |     |     |
|                    |                      |     |    |     |     |     |
| 計                  |                      |     |    |     |     |     |
|                    |                      |     |    |     |     |     |
| 合 計                |                      |     |    |     |     |     |
|                    |                      |     |    |     |     |     |
|                    |                      |     |    |     |     |     |
| 品 名                     | 形 状           | 数 量 | 単位 | 単 価 | 金 額 | 摘 要 |
|-------------------------|---------------|-----|----|-----|-----|-----|
| 7. 新涯町3丁目交差点（規制番号7-591） |               |     |    |     |     |     |
| (1). フォム多段系統化改良工事（特定対策） |               |     |    |     |     |     |
| 機 器 費                   |               |     |    |     |     |     |
| 信号制御機(地点制御) LED専用       | 最大12出力16階梯系統付 | 1.0 | 基  |     |     |     |
| D型配電盤（窓なし）              | UC形用片面扉停電対策用  | 1.0 | 面  |     |     |     |
| 小 計                     |               |     |    |     |     |     |
|                         |               |     |    |     |     |     |
| 材 料 費                   |               |     |    |     |     |     |
| 制御機用架台                  | U C型信号制御機用    | 1.0 | ヶ  |     |     |     |
| 端子函（屋外用差込式）             | 20T（バンド込み）    | 1.0 | 〃  |     |     |     |
| 600Vビニル絶縁電線（撚り線）        | IV 2.0 SQ     | 9.0 | m  |     |     |     |
| 制御用ビニル絶縁ビニルシースケーブル      | CVV 2.0-20C   | 8.0 | 〃  |     |     |     |
| 600Vビニル絶縁電線（平型）         | VVF 2.6-2C    | 2.0 | 〃  |     |     |     |
| 600V架橋PE絶縁ビニルシースケーブル    | CV 5.5-2C     | 9.0 | 〃  |     |     |     |
| PEアースランプ                |               | 1.0 | ヶ  |     |     |     |
| 消耗雑材品                   |               | 1.0 | 式  |     |     |     |
| 小 計                     |               |     |    |     |     |     |
|                         |               |     |    |     |     |     |
| 試験調整費                   |               |     |    |     |     |     |
| 電気通信技術員                 | 昼間 試験調整費      | 1.2 | 人  |     |     |     |
| 小 計                     |               |     |    |     |     |     |
|                         |               |     |    |     |     |     |
| 労 務 費                   |               |     |    |     |     |     |
| 電 工 費                   |               | 1.0 | 式  |     |     |     |
| 普通作業員費                  |               | 1.0 | 〃  |     |     |     |
| 安全管理費                   | 交通整理員B(昼間)    | 3.5 | 人  |     |     |     |
| 撤去処分労務費                 | 制御機1配電盤1      | 1.0 | 式  |     |     |     |
| 小 計                     |               |     |    |     |     |     |
|                         |               |     |    |     |     |     |
| 共通仮設費                   |               | 1.0 | 式  |     |     |     |
|                         |               |     |    |     |     |     |
| 現場管理費                   |               | 1.0 | 式  |     |     |     |
|                         |               |     |    |     |     |     |
| 一般管理費                   |               | 1.0 | 式  |     |     |     |
|                         |               |     |    |     |     |     |





[illegible]



| 品 名                      | 形 状           | 数 量 | 単位 | 単 価 | 金 額 | 摘 要 |
|--------------------------|---------------|-----|----|-----|-----|-----|
| 8. 箕島浄水場入口交差点（規制番号7-608） |               |     |    |     |     |     |
| (1). フォム多段系統化改良工事（特定対策）  |               |     |    |     |     |     |
| 機 器 費                    |               |     |    |     |     |     |
| 信号制御機（地点制御）LED専用         | 最大12出力16階梯系統付 | 1.0 | 基  |     |     |     |
| D型配電盤（窓なし）               | UC形用片面扉停電対策用  | 1.0 | 面  |     |     |     |
| 小 計                      |               |     |    |     |     |     |
|                          |               |     |    |     |     |     |
| 材 料 費                    |               |     |    |     |     |     |
| 制御機用架台                   | UC型信号制御機用     | 1.0 | ヶ  |     |     |     |
| 端子函（屋外用差込式）              | 20T（バンド込み）    | 1.0 | 〃  |     |     |     |
| 600Vビニル絶縁電線（撚り線）         | IV 2.0 SQ     | 9.0 | m  |     |     |     |
| 制御用ビニル絶縁ビニルシースケーブル       | CVV 2.0-20C   | 8.0 | 〃  |     |     |     |
| 600Vビニル絶縁電線（平型）          | VVF 2.6-2C    | 2.0 | 〃  |     |     |     |
| 600V架橋PE絶縁ビニルシースケーブル     | CV 5.5-2C     | 9.0 | 〃  |     |     |     |
| PEアースランプ                 |               | 1.0 | ヶ  |     |     |     |
| 消耗雑材品                    |               | 1.0 | 式  |     |     |     |
| 小 計                      |               |     |    |     |     |     |
|                          |               |     |    |     |     |     |
| 試験調整費                    |               |     |    |     |     |     |
| 電気通信技術員                  | 昼間 試験調整費      | 1.2 | 人  |     |     |     |
| 小 計                      |               |     |    |     |     |     |
|                          |               |     |    |     |     |     |
| 労 務 費                    |               |     |    |     |     |     |
| 電 工 費                    |               | 1.0 | 式  |     |     |     |
| 普通作業員費                   |               | 1.0 | 〃  |     |     |     |
| 安全管理費                    | 交通整理員B（昼間）    | 4.0 | 人  |     |     |     |
| 撤去処分労務費                  | 制御機1配電盤1      | 1.0 | 式  |     |     |     |
| 小 計                      |               |     |    |     |     |     |
|                          |               |     |    |     |     |     |
| 共通仮設費                    |               | 1.0 | 式  |     |     |     |
|                          |               |     |    |     |     |     |
| 現場管理費                    |               | 1.0 | 式  |     |     |     |
|                          |               |     |    |     |     |     |
| 一般管理費                    |               | 1.0 | 式  |     |     |     |
|                          |               |     |    |     |     |     |

[illegible]

| 品 名                     | 形 状                  | 数 量  | 単位 | 単 価 | 金 額 | 摘 要 |
|-------------------------|----------------------|------|----|-----|-----|-----|
| (2). 車両用灯器LED化改良工事 (単県) |                      |      |    |     |     |     |
| 機 器 費                   |                      |      |    |     |     |     |
| 車両用灯器(LED薄型) 広角レンズ      | 横三位250mm(片面金具, アーム付) | 3.0  | 灯  |     |     |     |
| 〃                       | 横三位250mm片面金具, L=3.0付 | 1.0  | 〃  |     |     |     |
| 〃                       | 横三位250mm片面金具, L=4.0付 | 2.0  | 〃  |     |     |     |
| 小 計                     |                      |      |    |     |     |     |
|                         |                      |      |    |     |     |     |
| 材 料 費                   |                      |      |    |     |     |     |
| 制御用ビニル絶縁ビニルシースケーブル      | CVV 2.0-4C           | 28.0 | m  |     |     |     |
| 消耗雑材品                   |                      | 1.0  | 式  |     |     |     |
| 小 計                     |                      |      |    |     |     |     |
|                         |                      |      |    |     |     |     |
| 労 務 費                   |                      |      |    |     |     |     |
| 電 工 費                   |                      | 1.0  | 式  |     |     |     |
| 安全管理費                   | 交通整理員B(昼間)           | 2.0  | 人  |     |     |     |
| 撤去処分労務費                 | 車灯6                  | 1.0  | 式  |     |     |     |
| 小 計                     |                      |      |    |     |     |     |
|                         |                      |      |    |     |     |     |
| 共通仮設費                   |                      | 1.0  | 式  |     |     |     |
|                         |                      |      |    |     |     |     |
| 現場管理費                   |                      | 1.0  | 式  |     |     |     |
|                         |                      |      |    |     |     |     |
| 一般管理費                   |                      | 1.0  | 式  |     |     |     |
|                         |                      |      |    |     |     |     |
| 計                       |                      |      |    |     |     |     |
|                         |                      |      |    |     |     |     |
|                         |                      |      |    |     |     |     |
| 品 名           | 形 状              | 数 量 | 単位 | 単 価 | 金 額 | 摘 要 |
|---------------|------------------|-----|----|-----|-----|-----|
| (5). 改修工事（単県） |                  |     |    |     |     |     |
| 材 料 費         |                  |     |    |     |     |     |
| 交差点銘板         | 灯具取付 220*1100 封入 | 2.0 | 枚  |     |     |     |
| 消耗雑材品         |                  | 1.0 | 式  |     |     |     |
| 小 計           |                  |     |    |     |     |     |
|               |                  |     |    |     |     |     |
| 労 務 費         |                  |     |    |     |     |     |
| 普通作業員費        |                  | 1.0 | 式  |     |     |     |
| 撤去処分労務費       | 銘板2              | 1.0 | 〃  |     |     |     |
| 小 計           |                  |     |    |     |     |     |
|               |                  |     |    |     |     |     |
| 共通仮設費         |                  | 1.0 | 式  |     |     |     |
|               |                  |     |    |     |     |     |
| 現場管理費         |                  | 1.0 | 式  |     |     |     |
|               |                  |     |    |     |     |     |
| 一般管理費         |                  | 1.0 | 式  |     |     |     |
|               |                  |     |    |     |     |     |
| 計             |                  |     |    |     |     |     |
|               |                  |     |    |     |     |     |
| 合 計           |                  |     |    |     |     |     |
|               |                  |     |    |     |     |     |
| 総 計           |                  |     |    |     |     |     |
|               |                  |     |    |     |     |     |
| 消費税相当額        |                  |     |    |     |     |     |
|               |                  |     |    |     |     |     |
| ◆設計金額         |                  |     |    |     |     |     |
|               |                  |     |    |     |     |     |
|               |                  |     |    |     |     |     |
|   |  |          |  |        |  |          |  |          |  |         |  |          |  |        |  |                 |  |         |
|---|--|----------|--|--------|--|----------|--|----------|--|---------|--|----------|--|--------|--|-----------------|--|---------|
| 凡 |  | 制御機(側柱式) |  | 車両感知器  |  | 押ボタン箱側柱式 |  | 車両用信号灯器  |  | 端子箱     |  | 架空制御ケーブル |  | 露出配管   |  | 視覚障害者用付加装置制御機   |  | 灯火式可変標識 |
|   |  | 制御機(自立式) |  | 送受器    |  | 押ボタン箱自立式 |  | 歩行者用信号灯器 |  | 信号柱(新設) |  | 架空通信ケーブル |  | ハンドホール |  | 視覚障害者用付加装置ｽﾋｰｶｰ |  | 反射式可変標識 |
| 例 |  | 端末信号送信装置 |  | 光学式感知器 |  | 配電盤      |  | 縦型信号灯器   |  | 信号柱(既設) |  | 埋設配管     |  | プルボックス |  | 可変標識制御機         |  |         |

＝工事概要＝  
本工事は、老朽化した視覚障害者用付加装置の更新工事を行うものである。

1. 視覚障害者用付加装置改良工事(特定対策)


○ 主要機器・機材

- 視覚障害者用付加装置制御機 警交仕規第1015号「版2」 柱内配線 指定色
- 視覚障害者用付加装置 スﾋｰｶｰ・ﾌｰﾙ=2.0 指定色
- 視覚障害者用付加装置 スﾋｰｶｰ・ﾌｰﾙ=2.5 指定色
- 視覚障害者用付加装置 スﾋｰｶｰ・ﾌｰﾙ=3.0 指定色
- 視覚障害者用付加装置 スﾋｰｶｰ・ﾌｰﾙ=3.5 指定色
- 視覚障害者用付加装置 スﾋｰｶｰ・ﾌｰﾙ=4.0 指定色
- 視覚障害者用付加装置 スﾋｰｶｰ・ﾌｰﾙ=4.5 指定色

○ 撤去機器・機材

- 視覚障害者用付加装置制御機 警交仕規第217号「版2」
- 小糸工業製 製造年月 H13.8 製造番号 1F1397
- 視覚障害者用付加装置 スﾋｰｶｰ・ﾌｰﾙ

- 1 基
- 1 本
- 2 本
- 1 本
- 2 本
- 1 本
- 1 本
- 1 基(処分)
- 8 本(処分)

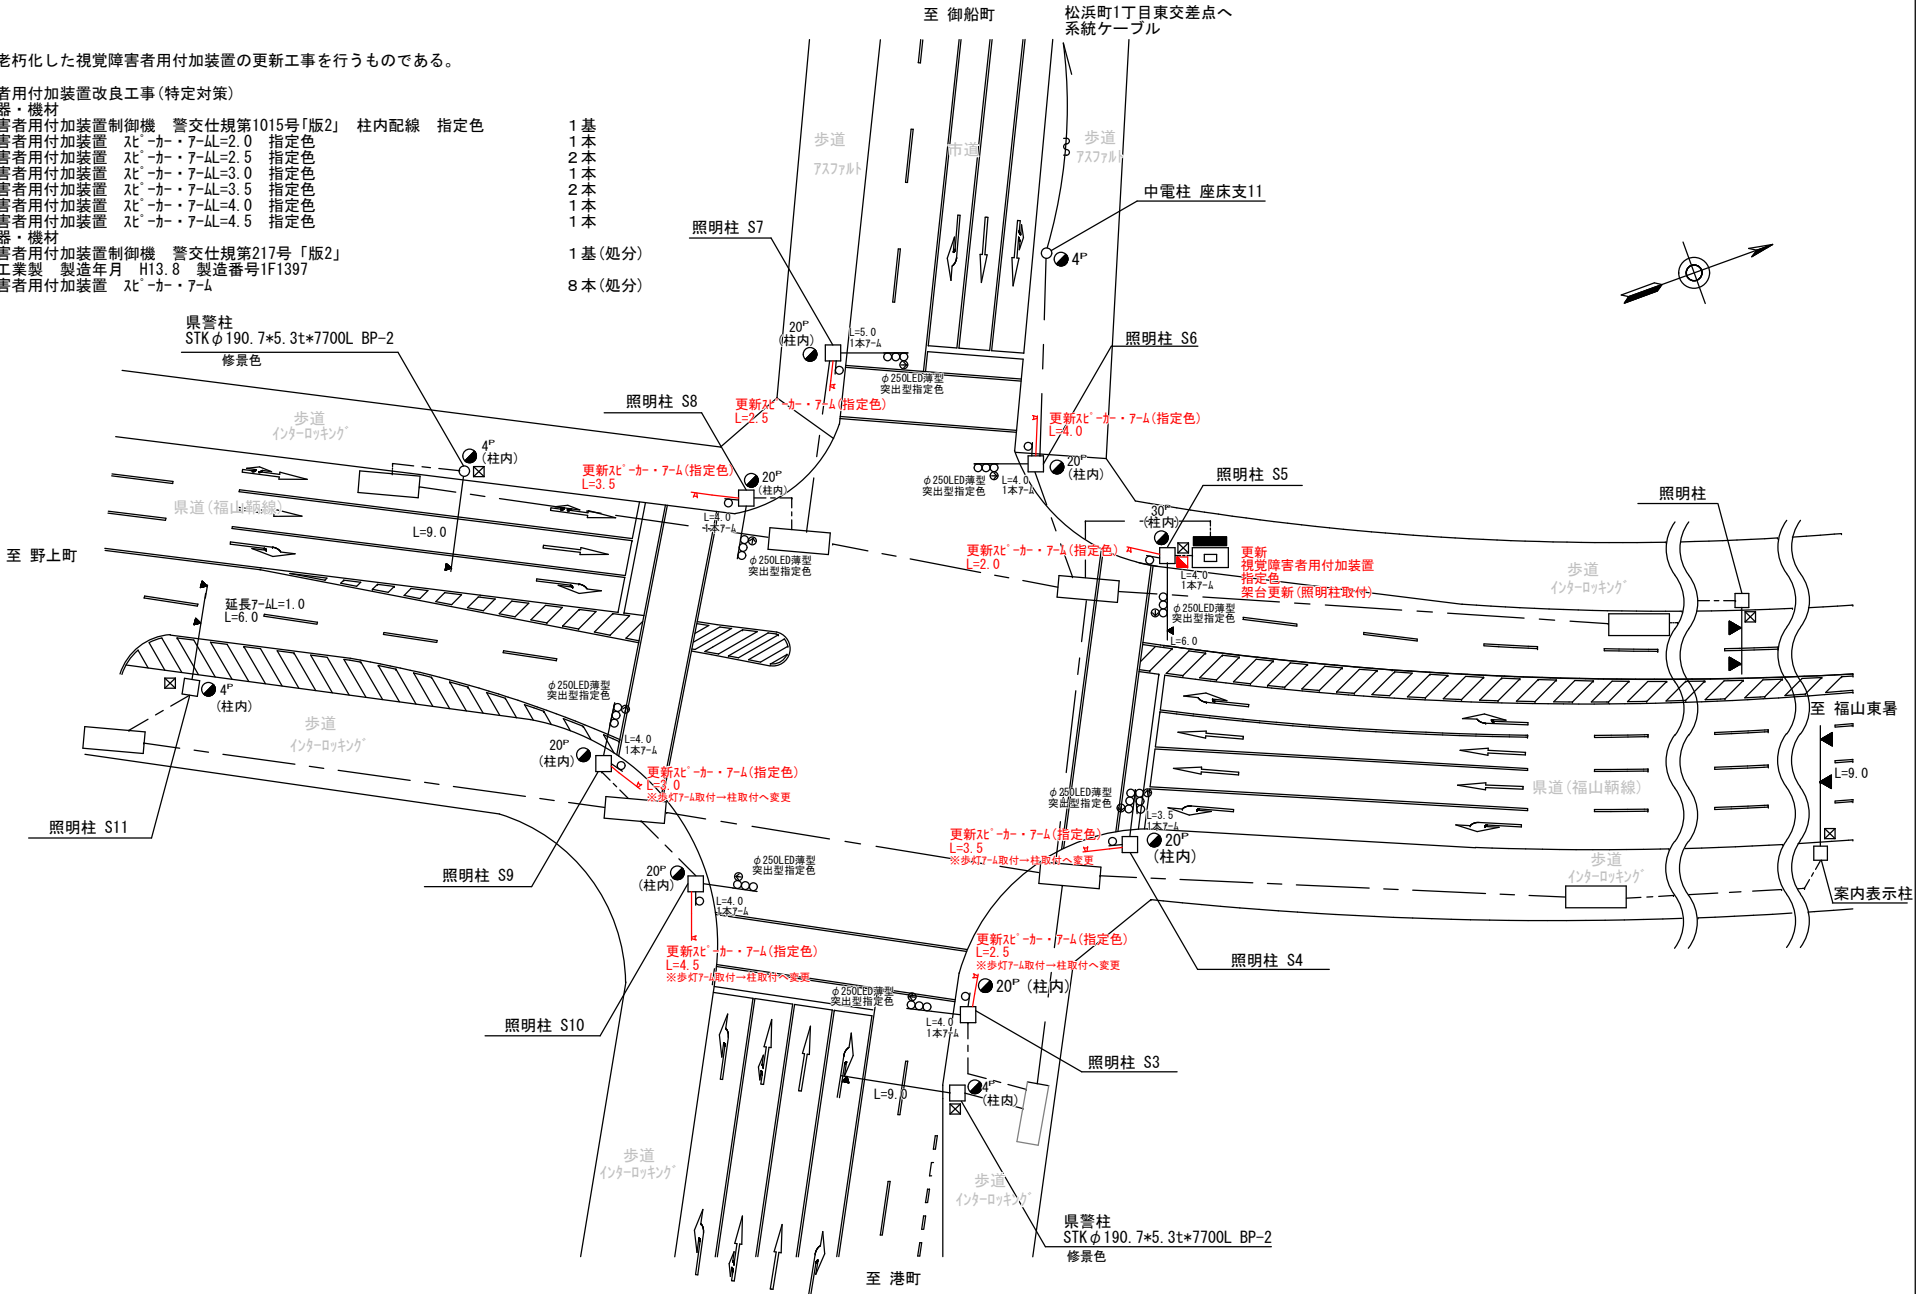

広島県警察本部  
交通部交通規制課

|              |    |    |      |    |    |
|--------------|----|----|------|----|----|
| 課長           | 室長 | 次長 | 課長補佐 | 課員 | 設計 |
|              |    |    |      |    |    |
| 令和 7 年 6 月   |    |    |      |    |    |
| 1 枚の内 1 枚    |    |    |      |    |    |
| 縮尺 1 / 4 0 0 |    |    |      |    |    |

|     |                                           |
|-----|-------------------------------------------|
| 工事名 | 福山市入船町2丁目11番南東角先<br>入船町2丁目交差点<br>信号機改良 工事 |
|-----|-------------------------------------------|

|      |      |
|------|------|
| 警察署名 | 福山東  |
| 規制番号 | 7-14 |

|   |  |          |  |        |  |          |  |          |  |         |  |          |  |        |  |               |  |         |
|---|--|----------|--|--------|--|----------|--|----------|--|---------|--|----------|--|--------|--|---------------|--|---------|
| 凡 |  | 制御機(側柱式) |  | 車両感知器  |  | 押ボタン箱側柱式 |  | 車両用信号灯器  |  | 端子箱     |  | 架空制御ケーブル |  | 露出配管   |  | 視覚障害者用付加装置制御機 |  | 灯火式可変標識 |
|   |  | 制御機(自立式) |  | 送受器    |  | 押ボタン箱自立式 |  | 歩行者用信号灯器 |  | 信号柱(新設) |  | 架空通信ケーブル |  | ハンドホール |  | 視覚障害者用付加装置    |  | 反射式可変標識 |
| 例 |  | 端末信号送信装置 |  | 光学式感知器 |  | 配電盤      |  | 縦型信号灯器   |  | 信号柱(既設) |  | 埋設配管     |  | プルボックス |  | 可変標識制御機       |  |         |

＝工事概要＝

本工事は、中電柱の建替に伴う信号設備の移設及び老朽化した車両用灯器のLED化改良等を行うものである。

1. 移設工事(単県)

○ 主要機器

車両用灯器 φ3007ℓ L=2.0

1 灯(既存品)

2. 車両用灯器LED化改良工事(単県)

○ 主要機器

車両用灯器 横三位 φ250 LED薄型 警交仕規第1014号「版4」

4 灯

L=2.0×1、2.5×2、3.5×1 広角レンズ

○ 撤去機器

車両用灯器 横三位 7ℓ製 片面金具

2 灯(処分)

車両用灯器 横三位 7ℓ製 両面式

2 式(処分)

3. 歩行者用灯器LED化改良工事(単県)

○ 主要機器

歩行者用灯器 LED薄型 警交仕規第1014号「版4」

2 灯

L=0.5×2

○ 撤去機器

歩行者用灯器 側柱式

2 灯(処分)

4. 改修工事(単県)

○ 主要機材


交差点銘板 灯具取付

2 枚

○ 撤去機材

交差点銘板 灯具取付

2 枚(処分)

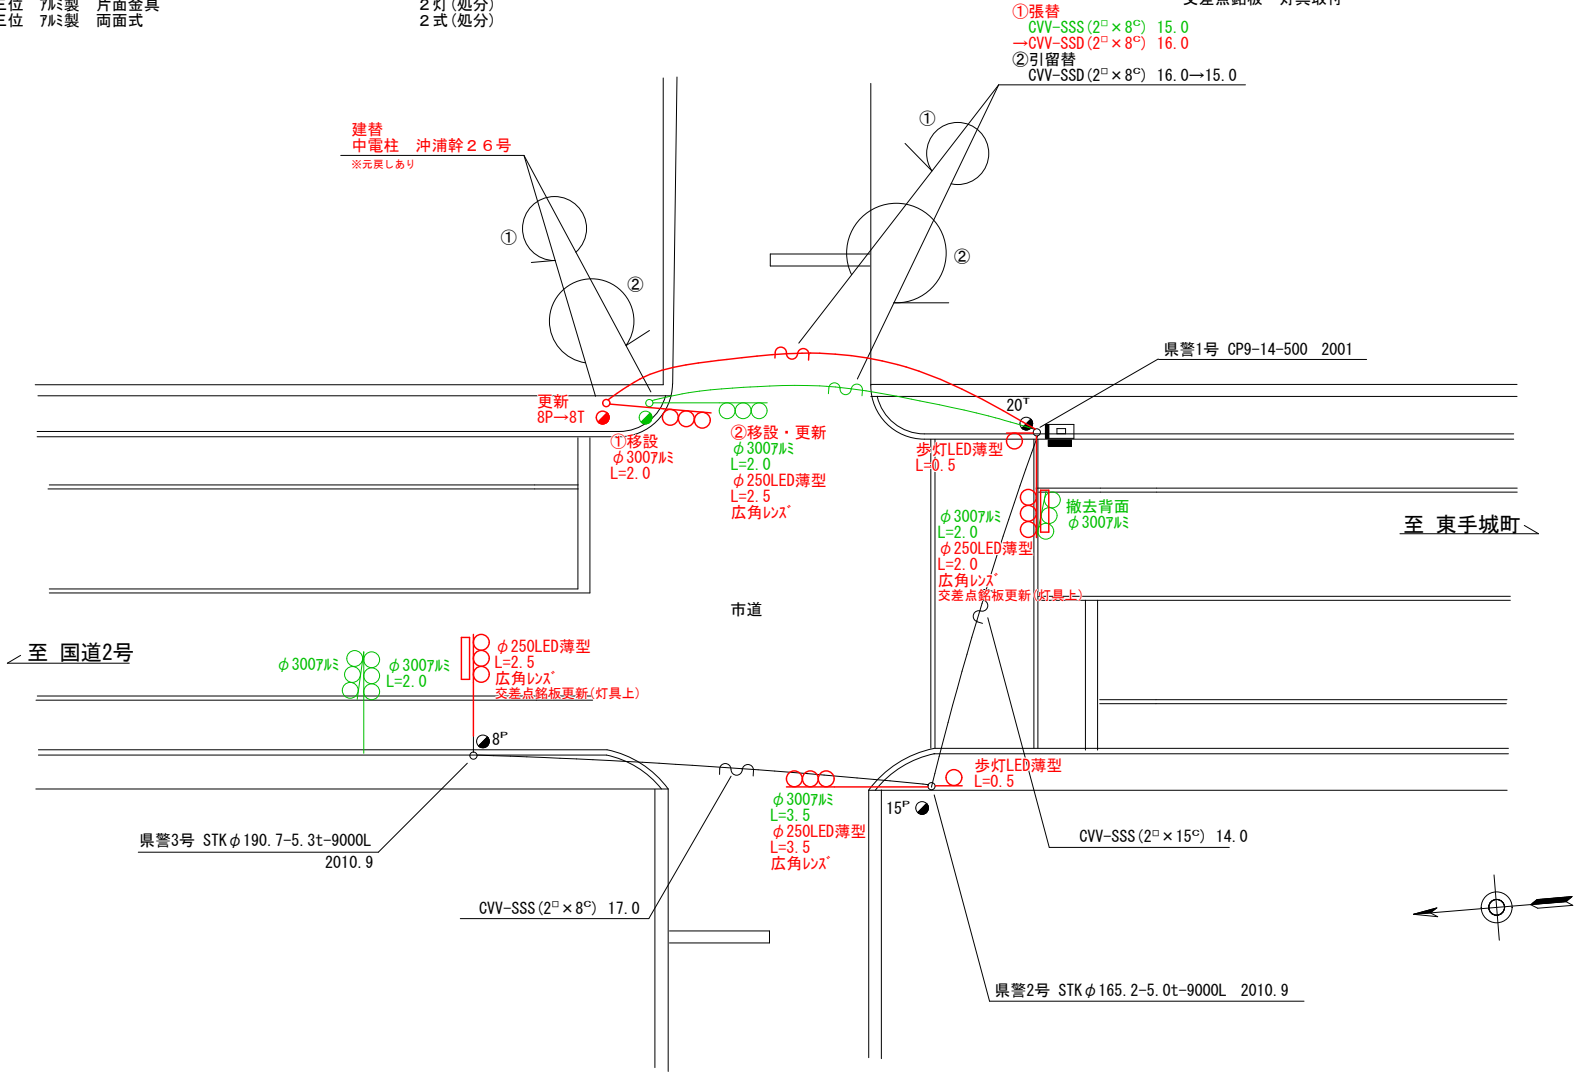

広島県警察本部  
交通部交通規制課

| 課長 | 室長 | 次席 | 課長補佐 | 課員 | 設計 |
|----|----|----|------|----|----|
|    |    |    |      |    |    |

|              |
|--------------|
| 令和 7 年 6 月   |
| 1 枚の内 1 枚    |
| 縮尺 1 / 2 0 0 |

工事名

福山市引野町4丁目20番20号先  
引野小学校入口交差点  
信号機設備移設その他 工事


| 警察署名 | 規制番号  |
|------|-------|
| 福山東  | 7-130 |

|   |  |          |  |        |  |          |  |          |  |         |  |          |  |        |  |               |  |         |
|---|--|----------|--|--------|--|----------|--|----------|--|---------|--|----------|--|--------|--|---------------|--|---------|
| 凡 |  | 制御機(側柱式) |  | 車両感知器  |  | 押ボタン箱側柱式 |  | 車両用信号灯器  |  | 端子箱     |  | 架空制御ケーブル |  | 露出配管   |  | 視覚障害者用付加装置制御機 |  | 灯火式可変標識 |
|   |  | 制御機(自立式) |  | 送受器    |  | 押ボタン箱自立式 |  | 歩行者用信号灯器 |  | 信号柱(新設) |  | 架空通信ケーブル |  | ハンドホール |  | 視覚障害者用付加装置スロー |  | 反射式可変標識 |
| 例 |  | 端末信号送信装置 |  | 光学式感知器 |  | 配電盤      |  | 縦型信号灯器   |  | 信号柱(既設) |  | 埋設配管     |  | プルボックス |  | 可変標識制御機       |  | 画像カメラ   |

＝工事概要＝  
本工事は、電柱の移設に伴う信号機設備の移設工事を行うものである。

1. 移設工事(単県)

- 移設機材  
歩行者用灯器 L=0.5                      1灯(既存品)

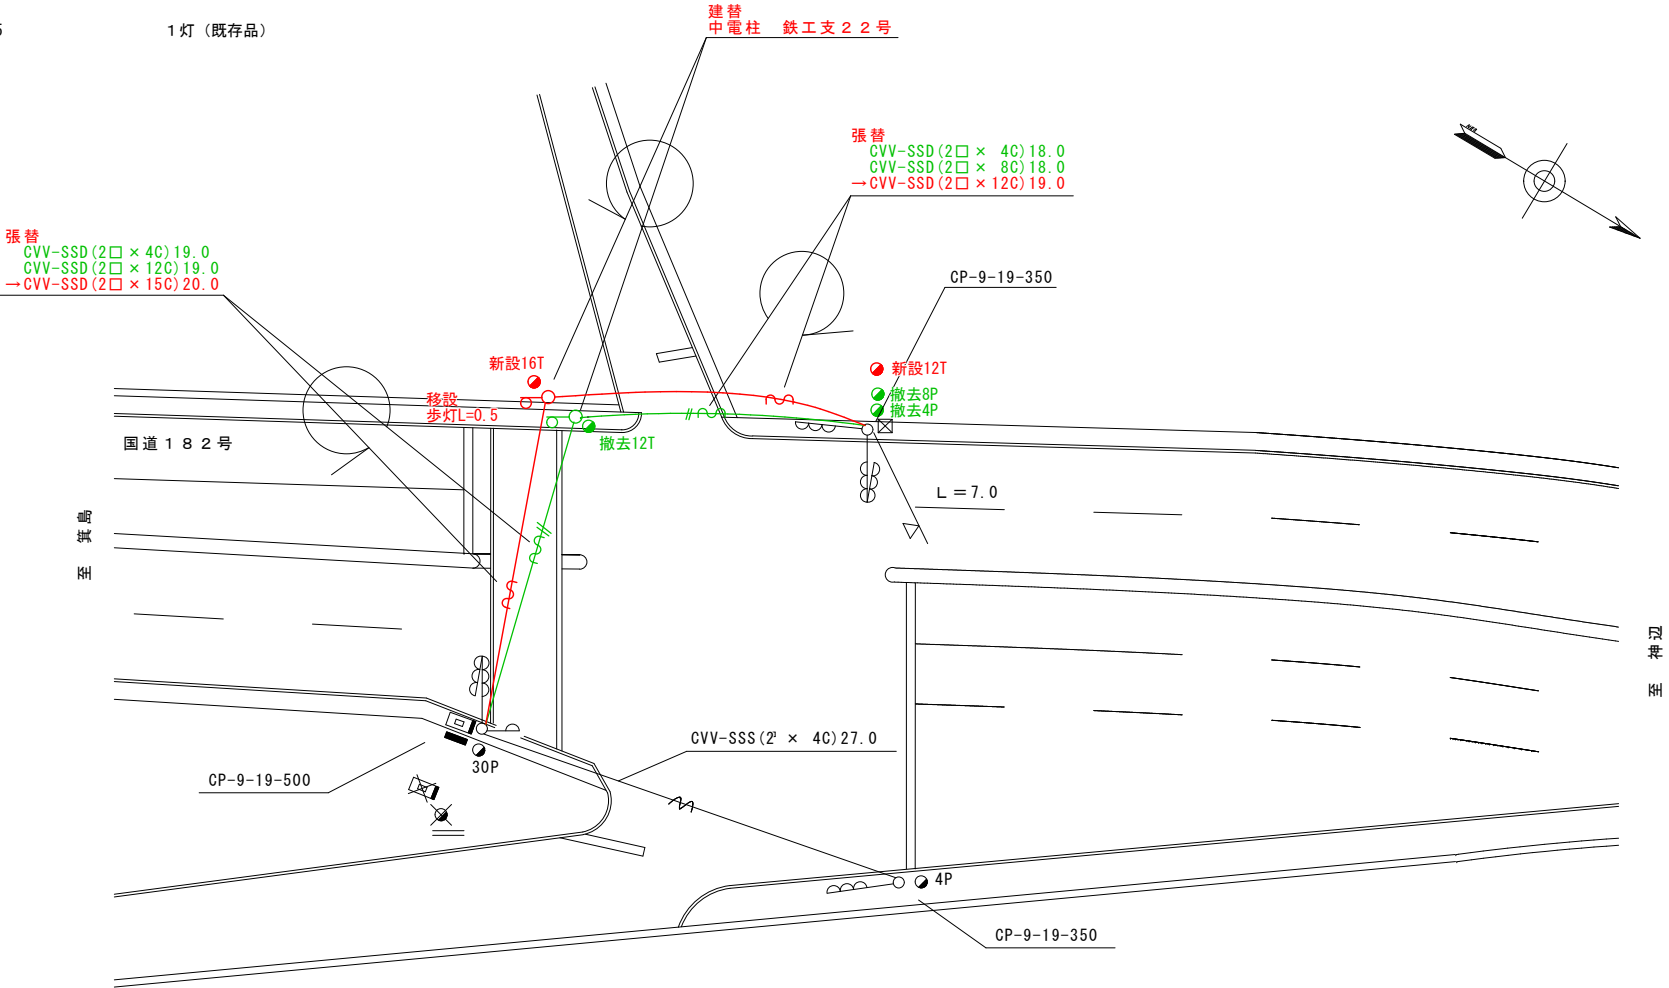

|                     |    |    |    |      |    |    |              |             |                                          |               |                   |
|---------------------|----|----|----|------|----|----|--------------|-------------|------------------------------------------|---------------|-------------------|
| 広島県警察本部<br>交通部交通規制課 | 課長 | 室長 | 次席 | 課長補佐 | 課員 | 設計 | 令和 7 年 6 月   | 工<br>事<br>名 | 福山市千田町千田1,919番地先<br>白石 交差点<br>信号機設備移設 工事 | 警察署名<br>福 山 東 | 規制番号<br>7 - 1 6 8 |
|                     |    |    |    |      |    |    | 1 枚の内 1 枚    |             |                                          |               |                   |
|                     |    |    |    |      |    |    | 縮尺 1 / 3 0 0 |             |                                          |               |                   |
|                     |    |    |    |      |    |    |              |             |                                          |               |                   |

|   |  |          |  |        |  |          |  |          |  |         |  |          |  |        |  |               |  |         |
|---|--|----------|--|--------|--|----------|--|----------|--|---------|--|----------|--|--------|--|---------------|--|---------|
| 凡 |  | 制御機(側柱式) |  | 車両感知器  |  | 押ボタン箱側柱式 |  | 車両用信号灯器  |  | 端子箱     |  | 架空制御ケーブル |  | 露出配管   |  | 視覚障害者用付加装置制御機 |  | 灯火式可変標識 |
|   |  | 制御機(自立式) |  | 送受器    |  | 押ボタン箱自立式 |  | 歩行者用信号灯器 |  | 信号柱(新設) |  | 架空通信ケーブル |  | ハンドホール |  | 視覚障害者用付加装置    |  | 反射式可変標識 |
| 例 |  | 端末信号送信装置 |  | 光学式感知器 |  | 配電盤      |  | 縦型信号灯器   |  | 信号柱(既設) |  | 埋設配管     |  | プルボックス |  | 可変標識制御機       |  |         |

＝工事概要＝


本工事は、老朽化した交通信号制御機のﾌﾞﾛｯｸ多段系統化改良等を行うものである。

1.ﾌﾞﾛｯｸ多段系統化改良工事(特定対策)

- 主要機器  
交通信号制御機 警交仕規第1012号「版6」最大12出力16階梯 2-2-0 1基  
地点制御系統機能 時刻修正機能付・LED専用 自立式 指定色  
配電盤 D型鉄製函 UC用 NFB・開閉器・コンセント付・停電対策用 1面
- 撤去機器  
U形交通信号制御機 警交仕規第231号「版1」 1基(処分)  
日本信号製 H14.6 製造番号Y716345  
D型配電盤 1面(処分)


2.車両用灯器LED化改良工事(単県)

- 主要機器  
車両用灯器 横三位 φ250 LED薄型 警交仕規第1014号「版4」 4灯  
突出型指定色×2、L=2.0×1(指定色)、2.0×1(通常色) 広角レンズ
- 撤去機器  
車両用灯器 横三位 ｱﾙﾐ製 片面金具 2灯(処分)  
車両用灯器 横三位 ｱﾙﾐ製 灯体のみ 2灯(処分)

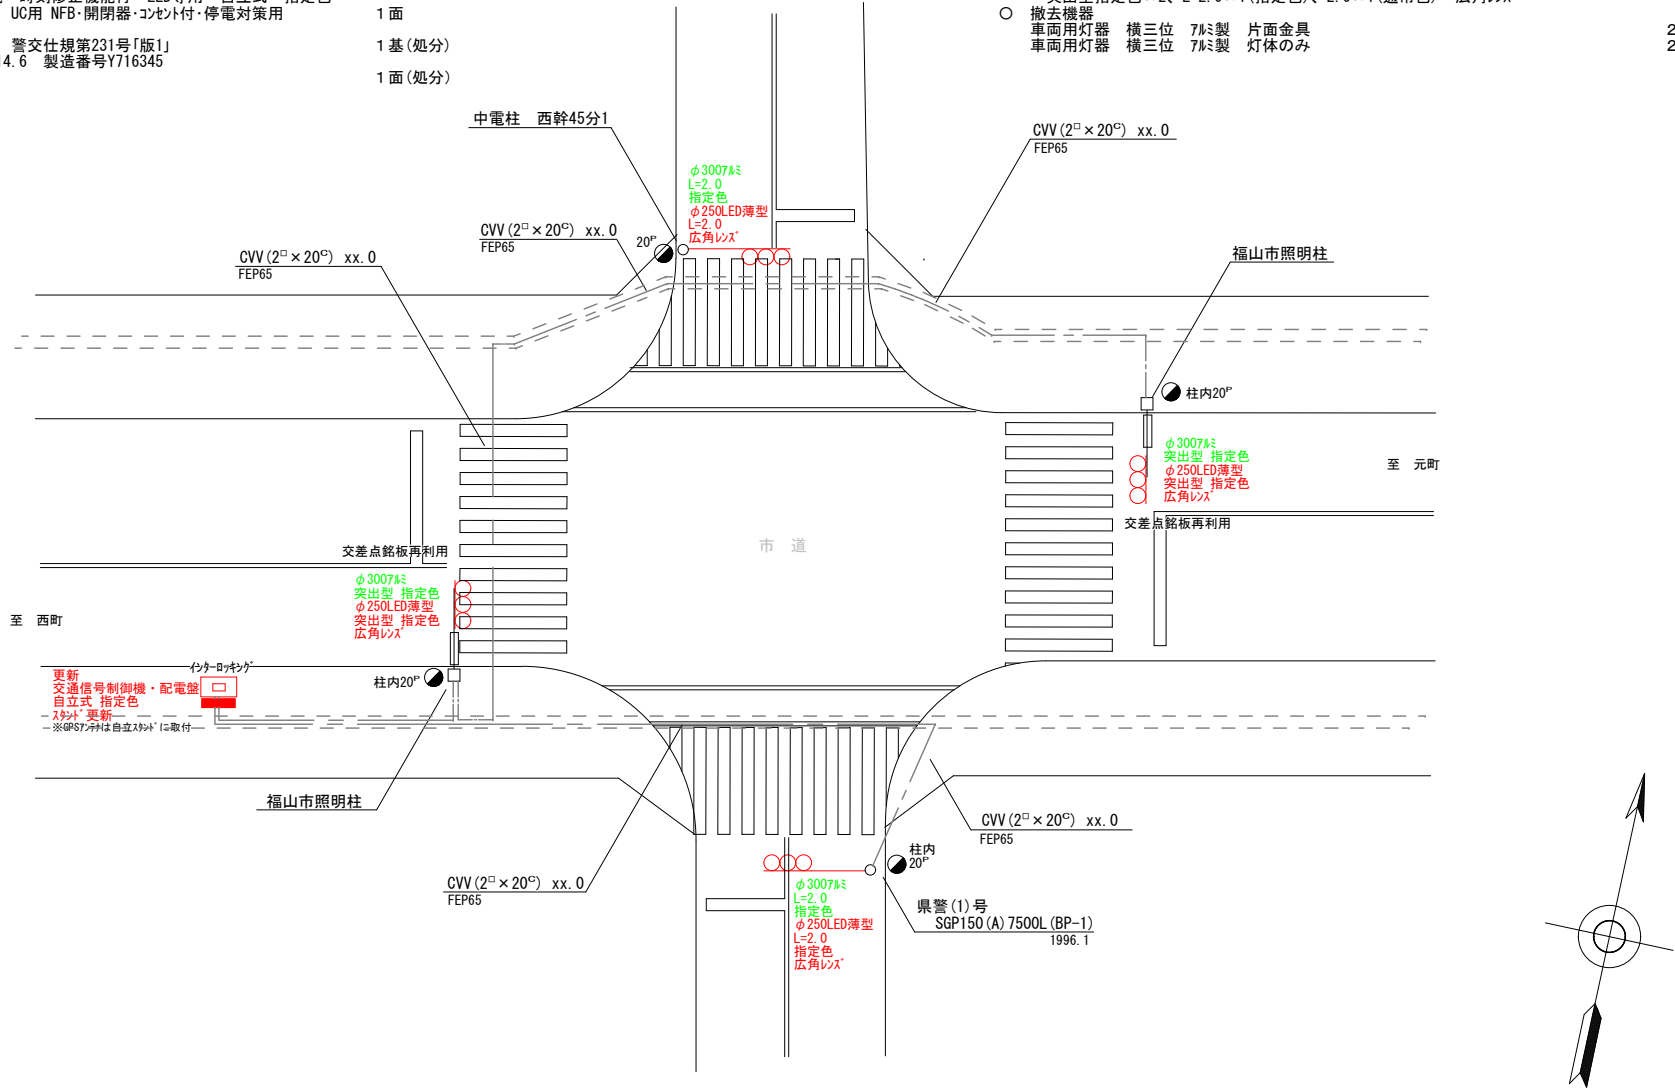


|                     |    |    |    |      |    |    |              |                                                |               |                   |
|---------------------|----|----|----|------|----|----|--------------|------------------------------------------------|---------------|-------------------|
| 広島県警察本部<br>交通部交通規制課 | 課長 | 室長 | 次席 | 課長補佐 | 課員 | 設計 | 令和 7 年 6 月   | 工事名<br>福山市東桜町12番北東角先<br>東桜町 交差点<br>信号機改良その他 工事 | 警察署名<br>福 山 東 | 規制番号<br>7 - 2 7 6 |
|                     |    |    |    |      |    |    | 1 枚の内 1 枚    |                                                |               |                   |
|                     |    |    |    |      |    |    | 縮尺 1 / 2 0 0 |                                                |               |                   |

| |
|---|--|----------|--|--------|--|----------|--|----------|--|---------|--|---------|--|----------|--|----------|--|------|--|---------|--|---------------|--|---------------|--|----------|--|-------|--|--------|--|---------------|--|---------------|--|---------|--|-------|
| 凡 |  | 制御機(側柱式) |  | 車両感知器  |  | 押ボタン箱側柱式 |  | 押ボタン箱自立式 |  | 光学式感知器  |  | 配電盤     |  | 車両用信号灯器  |  | 歩行者用信号灯器 |  | 端子箱  |  | 信号柱(新設) |  | 信号柱(既設)       |  | 架空制御ケーブル      |  | 架空通信ケーブル |  | 露出配管  |  | ハンドホール |  | 視覚障害者用付加装置制御機 |  | 視覚障害者用付加装置制御機 |  | 反射式可変標識 |  | 画像カメラ |
| 例 |  | 端末信号送信装置 |  | 光学式感知器 |  | 配電盤      |  | 縦型信号灯器   |  | 信号柱(新設) |  | 信号柱(既設) |  | 架空制御ケーブル |  | 架空通信ケーブル |  | 露出配管 |  | ハンドホール  |  | 視覚障害者用付加装置制御機 |  | 視覚障害者用付加装置制御機 |  | 反射式可変標識  |  | 画像カメラ |  |        |  |               |  |               |  |         |  |       |

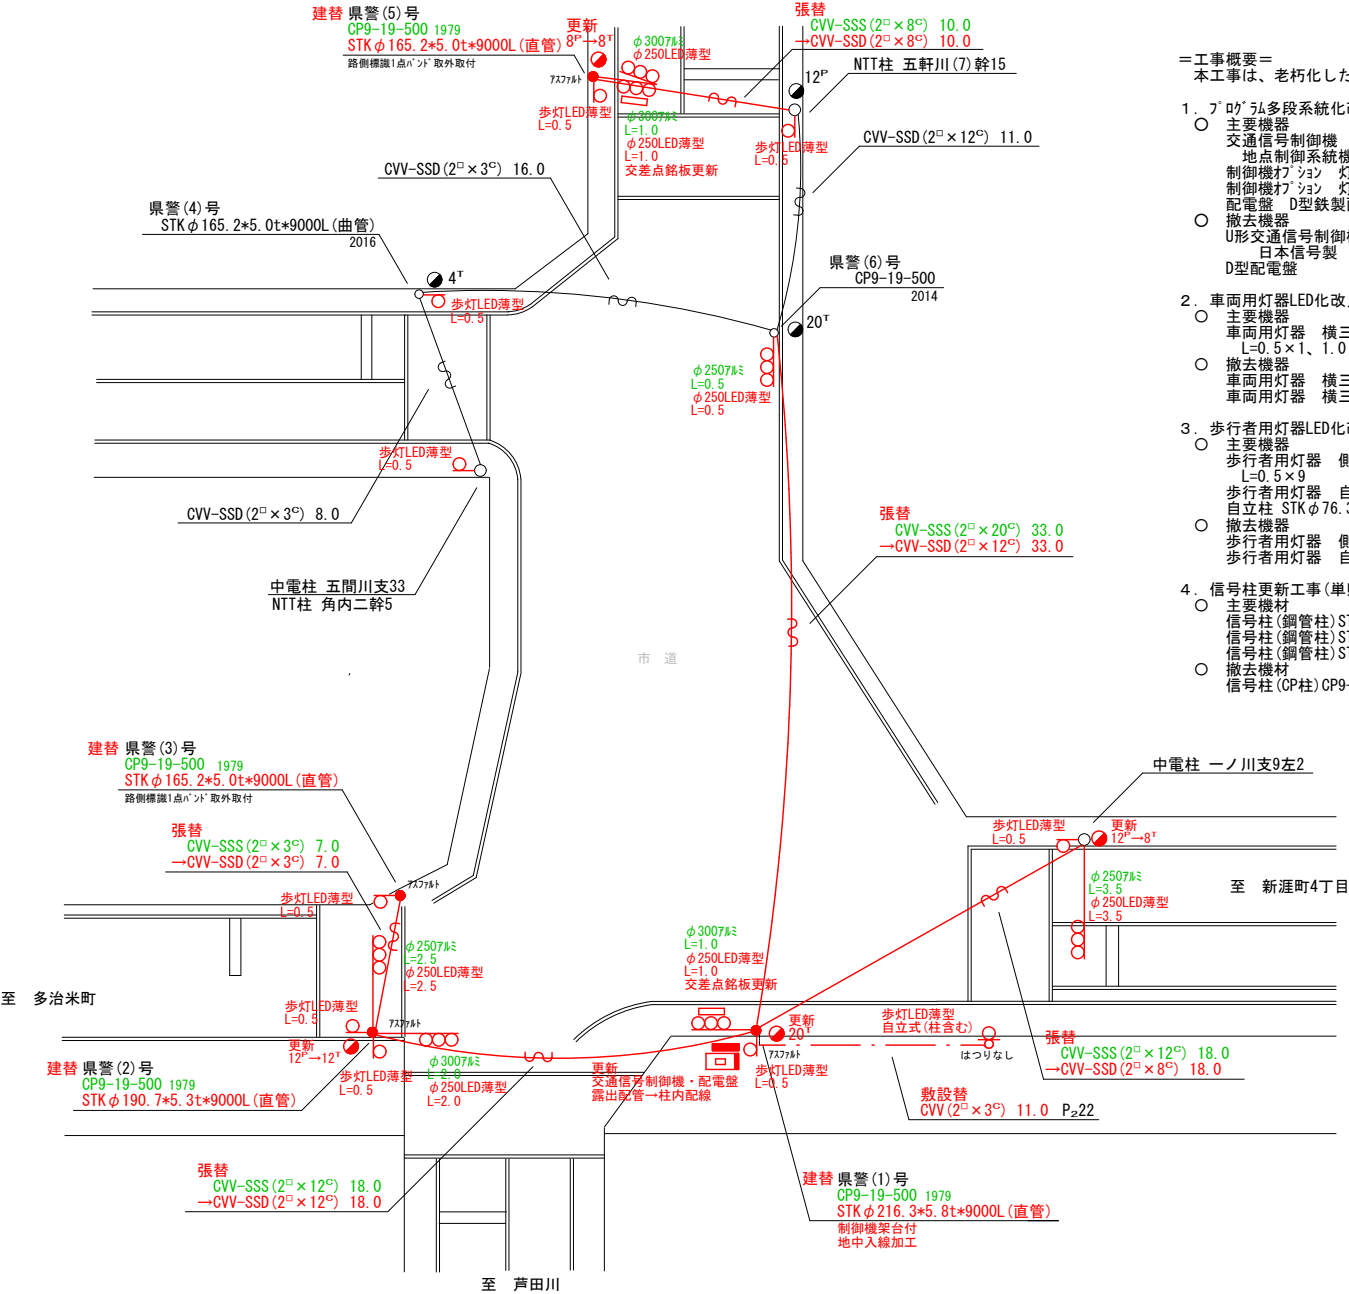

＝工事概要＝  
本工事は、老朽化した交通信号制御機のﾌﾞﾛｯｸﾏﾙ多段系統化改良等を行うものである。

- 1.ﾌﾞﾛｯｸﾏﾙ多段系統化改良工事(特定対策)
- 主要機器  
交通信号制御機 警交仕規第1012号「版6」最大18出力16階梯 3-3-0 1基  
地点制御系統機能 時刻修正機能付き LED専用 5素子  
制御機ﾁｬｼｵﾝ 灯器開閉素子 1ユニット  
制御機ﾁｬｼｵﾝ 灯器開閉ユニット 1面  
配電盤 D型鉄製函 UC用 NFB・開閉器・ｺﾝﾍﾞﾝﾄ付・停電対策用 1面  
○撤去機器  
U形交通信号制御機 警交仕規第231号「版1」 1基(処分)  
日本信号製 H13.10 製造番号Y661200 1面(処分)  
D型配電盤
- 2.車両用灯器LED化改良工事(単県)
- 主要機器  
車両用灯器 横三位 φ250 LED薄型 警交仕規第1014号「版4」 7灯  
L=0.5×1、1.0×1、1.0×1(両面式)、2.0×1、2.5×1、3.5×1、灯体のみ×1  
○撤去機器  
車両用灯器 横三位 ｱﾙﾐ製 片面金具 5灯(処分)  
車両用灯器 横三位 ｱﾙﾐ製 両面式 1式(処分)
- 3.歩行者用灯器LED化改良工事(単県)
- 主要機器  
歩行者用灯器 側柱式 LED薄型 警交仕規第1014号「版4」 9灯  
L=0.5×9  
歩行者用灯器 自立式 LED薄型 警交仕規第1014号「版4」 1灯  
自立柱 STK φ76.3×2.8t×2650L (B400×400) 1本  
○撤去機器  
歩行者用灯器 側柱式 ｱﾙﾐ ｱｰﾑ付 9灯(処分)  
歩行者用灯器 自立式 ｱﾙﾐ 自立柱含む 1灯(処分)
- 4.信号柱更新工事(単県)
- 主要機器  
信号柱(鋼管柱) STK φ216.3×5.8t×9000L(直管)制御機架台付 1本  
信号柱(鋼管柱) STK φ190.7×5.3t×9000L(直管) 1本  
信号柱(鋼管柱) STK φ165.2×5.0t×9000L(直管) 2本  
○撤去機器  
信号柱(GP柱) CP9-19-500 4本(処分)
- 5.改修工事(単県)
- 主要機器  
交差点銘板 灯具取付 2枚  
○撤去機器  
交差点銘板 灯具取付 2枚(処分)

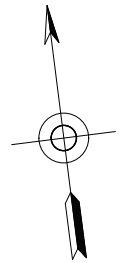


|                     |    |    |    |      |    |    |              |             |                                                 |               |                   |
|---------------------|----|----|----|------|----|----|--------------|-------------|-------------------------------------------------|---------------|-------------------|
| 広島県警察本部<br>交通部交通規制課 | 課長 | 室長 | 次席 | 課長補佐 | 課員 | 設計 | 令和 7 年 6 月   | 工<br>事<br>名 | 福山市西新涯町1丁目22番15号先<br>西新涯町1丁目 交差点<br>信号機改良その他 工事 | 警察署名<br>福 山 東 | 規制番号<br>7 - 3 8 8 |
|                     |    |    |    |      |    |    | 1 枚の内 1 枚    |             |                                                 |               |                   |
|                     |    |    |    |      |    |    | 縮尺 1 / 2 5 0 |             |                                                 |               |                   |

|   |  |          |  |        |  |          |  |          |  |         |  |          |  |        |  |               |  |         |
|---|--|----------|--|--------|--|----------|--|----------|--|---------|--|----------|--|--------|--|---------------|--|---------|
| 凡 |  | 制御機(側柱式) |  | 車両感知器  |  | 押ボタン箱側柱式 |  | 車両用信号灯器  |  | 端子箱     |  | 架空制御ケーブル |  | 露出配管   |  | 視覚障害者用付加装置制御機 |  | 灯火式可変標識 |
|   |  | 制御機(自立式) |  | 送受器    |  | 押ボタン箱自立式 |  | 歩行者用信号灯器 |  | 信号柱(新設) |  | 架空通信ケーブル |  | ハンドホール |  | 視覚障害者用付加装置    |  | 反射式可変標識 |
| 例 |  | 端末信号送信装置 |  | 光学式感知器 |  | 配電盤      |  | 縦型信号灯器   |  | 信号柱(既設) |  | 埋設配管     |  | プルボックス |  | 可変標識制御機       |  |         |

=工事概要=  
本工事は、電柱の移設に伴う信号機設備の移設工事を行うものである。

1. 1次移設工事(単県)
- 移設機材  
車両用灯器 横三位 φ250 LED薄型 片面金具 1灯(既存品)  
L=1.0×1
2. 2次移設工事(単県)
- 移設機材  
車両用灯器 横三位 φ250 LED薄型 片面金具 1灯(既存品)  
L=1.0×1

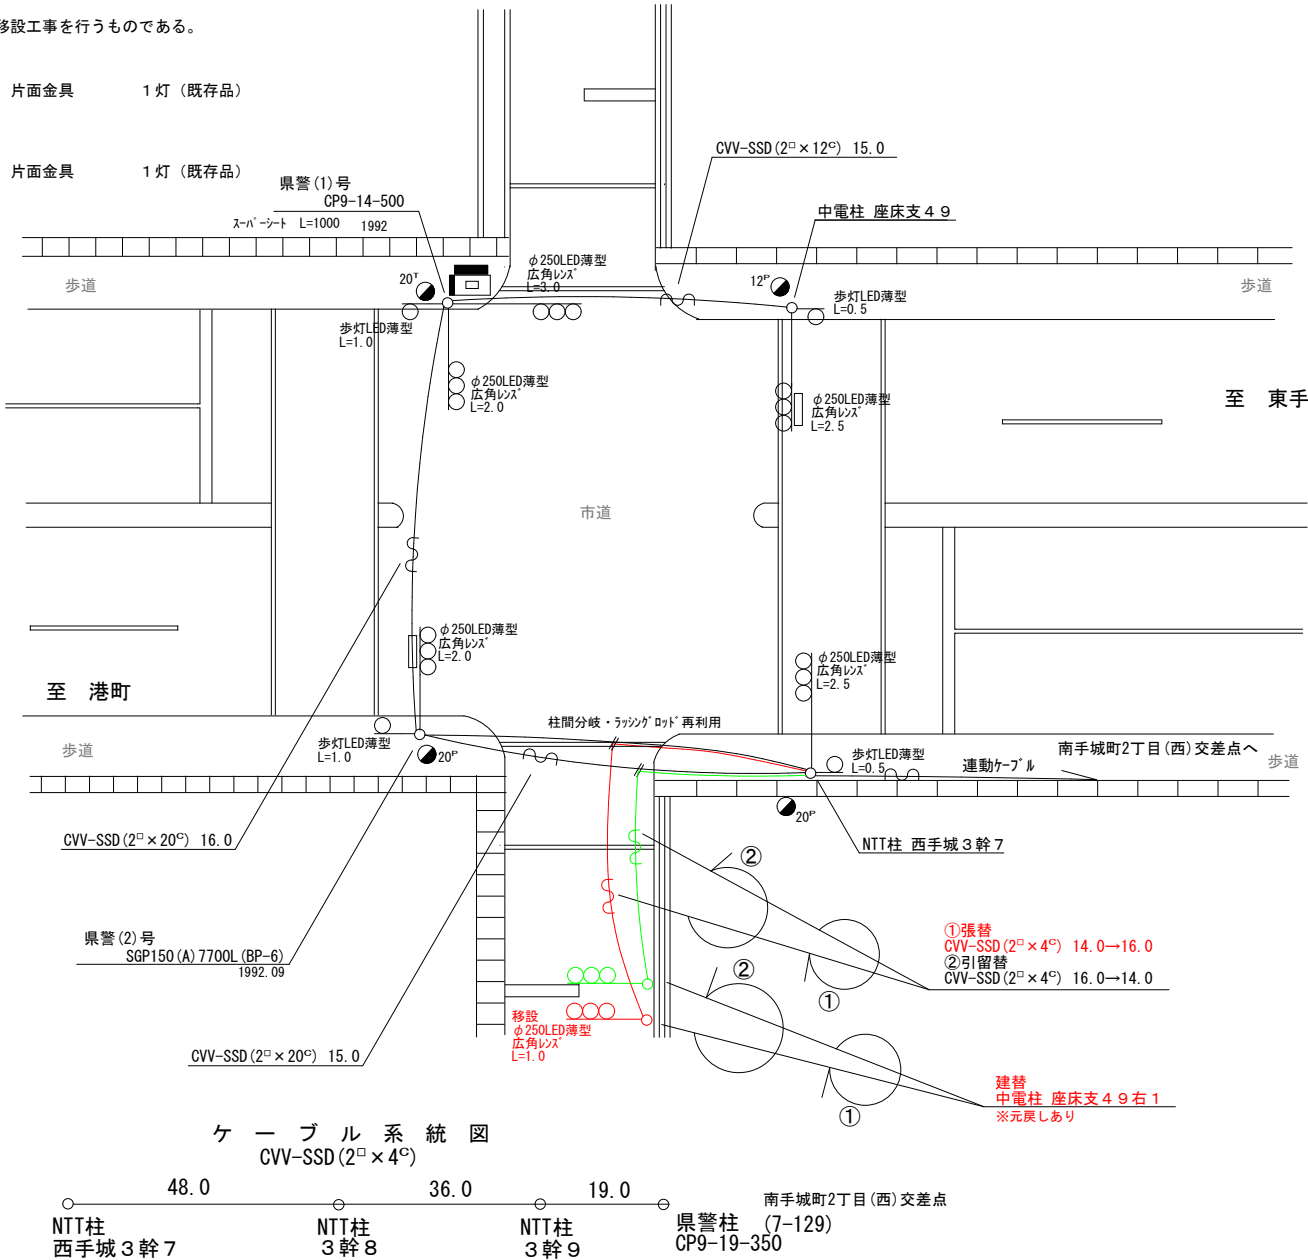

|                     |    |    |    |      |    |    |              |                                                        |               |                   |
|---------------------|----|----|----|------|----|----|--------------|--------------------------------------------------------|---------------|-------------------|
| 広島県警察本部<br>交通部交通規制課 | 課長 | 室長 | 次席 | 課長補佐 | 課員 | 設計 | 令和 7 年 6 月   | 工事名<br>福山市南手城町1丁目9番19号先<br>南手城町1丁目(東)交差点<br>信号機設備移設 工事 | 警察署名<br>福 山 東 | 規制番号<br>7 - 5 3 0 |
|                     |    |    |    |      |    |    | 1 葉の内 1 枚    |                                                        |               |                   |
|                     |    |    |    |      |    |    | 縮尺 1 / 2 0 0 |                                                        |               |                   |
|                     |    |    |    |      |    |    |              |                                                        |               |                   |


|   |  |          |  |        |  |          |  |          |  |         |  |          |  |        |  |               |  |         |
|---|--|----------|--|--------|--|----------|--|----------|--|---------|--|----------|--|--------|--|---------------|--|---------|
| 凡 |  | 制御機(側柱式) |  | 車両感知器  |  | 押ボタン箱側柱式 |  | 車両用信号灯器  |  | 端子箱     |  | 架空制御ケーブル |  | 露出配管   |  | 視覚障害者用付加装置制御機 |  | 灯火式可変標識 |
|   |  | 制御機(自立式) |  | 送受器    |  | 押ボタン箱自立式 |  | 歩行者用信号灯器 |  | 信号柱(新設) |  | 架空通信ケーブル |  | ハンドホール |  | 視覚障害者用付加装置    |  | 反射式可変標識 |
| 例 |  | 端末信号送信装置 |  | 光学式感知器 |  | 配電盤      |  | 縦型信号灯器   |  | 信号柱(既設) |  | 埋設配管     |  | プルボックス |  | 可変標識制御機       |  |         |

＝工事概要＝

本工事は、老朽化した交通信号制御機のﾌﾞﾛｯｸ多段系統化改良等を行うものである。

1.ﾌﾞﾛｯｸ多段系統化改良工事(特定対策)

- 主要機器  
交通信号制御機 警交仕規第1012号「版6」最大12出力16階梯 2-2-0 1基  
地点制御系統機能 時刻修正機能付 LED専用  
配電盤 D型鉄製函 UC用 NFB・開閉器・コンセント付・停電対策用 1面  
○ 撤去機器  
UC形交通信号制御機 警交仕規第232号「版1」 1基(処分)  
日本信号製 H13.10 製造番号Y661202  
D型配電盤 1面(処分)

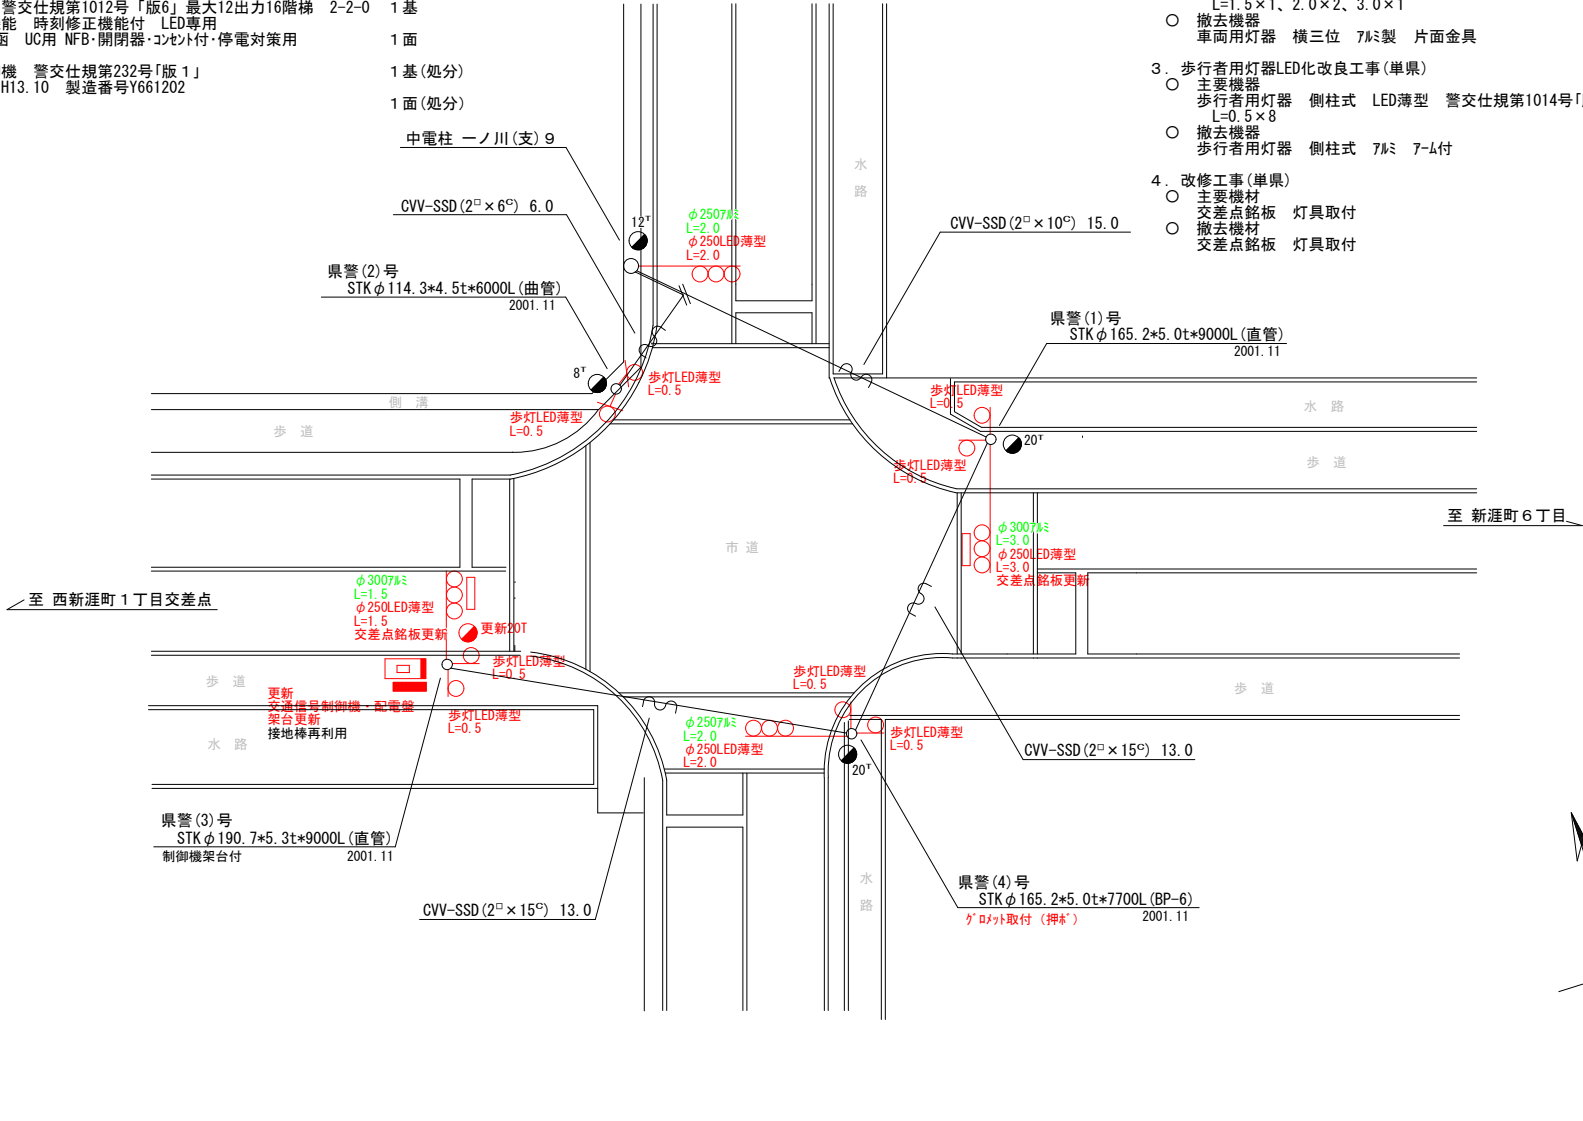

2. 車両用灯器LED化改良工事(単県)

- 主要機器  
車両用灯器 横三位 φ250 LED薄型 警交仕規第1014号「版4」 4灯  
L=1.5×1、2.0×2、3.0×1  
○ 撤去機器  
車両用灯器 横三位 7㍓製 片面金具 4灯(処分)

3. 歩行者用灯器LED化改良工事(単県)

- 主要機器  
歩行者用灯器 側柱式 LED薄型 警交仕規第1014号「版4」 8灯  
L=0.5×8  
○ 撤去機器  
歩行者用灯器 側柱式 7㍓ 7-㍓付 8灯(処分)

4. 改修工事(単県)

- 主要機材  
交差点銘板 灯具取付 2枚  
○ 撤去機材  
交差点銘板 灯具取付 2枚(処分)

広島県警察本部  
交通部交通規制課

| 課長 | 室長 | 次席 | 課長補佐 | 課員 | 設計 |
|----|----|----|------|----|----|
|    |    |    |      |    |    |

|              |
|--------------|
| 令和 7 年 6 月   |
| 1 枚の内 1 枚    |
| 縮尺 1 / 2 0 0 |

|             |                                              |
|-------------|----------------------------------------------|
| 工<br>事<br>名 | 福山市新涯町3丁目4番23号先<br>新涯町3丁目 交差点<br>信号機改良その他 工事 |
|-------------|----------------------------------------------|




| 警察署名  | 規制番号      |
|-------|-----------|
| 福 山 東 | 7 - 5 9 1 |



現 示 階 梯 図

|                     |                 
|---------------------|-----------------|-----------|----|----|------|-----|----------|----|----------|--------|----|-------------|----|---------|------|-------|------|----|------------|----|----|----|----|----|--|
| 施工区分                | 新設・更新・改造・移設・支給品 |           |    |    |      |     |          |    |          |        |    |             |    |         | 作成年月 |       |      |    | 令和 7 年 6 月 |    |    |    |    |    |  |
| 現 示                 | 1φ              |           |    |    |      | 2φ  |          |    |          |        |    |             |    |         |      |       |      |    |            |    |    |    |    |    |  |
| ステップ番号              | 1               | 2         | 3  | 4  | 5    | 6   | 7        | 8  | 9        | 10     | 11 | 12          | 13 | 14      | 15   | 16    | 17   | 18 | 19         | 20 | 21 | 22 | 23 | 24 |  |
| ステップ名称              | 1PG             | 1PW       | 1G | 1Y | 1R   | 2PG | 2PW      | 2G | 2Y       | 2R     |    |             |    |         |      |       |      |    |            |    |    |    |    |    |  |
| 1 P                 |                 |           
| 1 V                 |                 |           
| 2 P                 |                 |           
| 2 V                 |                 |           
|                     |                 
| A B 連動出力            |                 |           
|                     |                 
| 流動図                 |                 |           
|                     |                 
| ■ 信号制御機             |                 |           
| 警察庁仕様名称             |                 | 交通信号制御機   |    |    |      |     | 警察庁仕様書番号 |    |          |        |    | 警交仕規 第1012号 |    |         |      |       | 「版6」 |    |            |    |    |    |    |    |  |
| 制御区分                |                 | 地点制御系統機能付 |    |    |      |     | 最大出力数    |    | 12出力16階梯 |        |    | 灯器出力        |    | 2- 2- 0 |      | LED専用 |      | ○  |            |    |    |    |    |    |  |
| 製造メーカー              |                 |           |    |    |      |     | 製造年月     |    |          | 令和 年 月 |    | 製造番号        |    |         |      |       |      |    |            |    |    |    |    |    |  |
| ■ 集中制御              |                 |           
| 集中制御伝送基板            |                 |           |    |    |      |     | UD子機規制番号 |    |          |        |    | UD親機規制番号    |    |         |      |       |      |    |            |    |    |    |    |    |  |
| ■ 連動親・連動子機          |                 |           
| 連動制御方式              |                 |           |    |    |      |     | 連動子機規制番号 |    |          |        |    | 連動親機規制番号    |    |         |      |       |      |    |            |    |    |    |    |    |  |
| ■ 押ボタン              |                 |           
| 押ボタン制御方式            |                 |           |    |    |      |     | 待機時灯色    |    |          |        |    | タイムスイッチ     |    |         |      |       |      |    |            |    |    |    |    |    |  |
| ■ 感応制御              |                 |           
| ギャップ感応・高齢者等感応 感応階梯① |                 |           |    |    | ステップ |     |          |    |          | 感応階梯②  |    |             |    |         | ステップ |       |      |    |            |    |    |    |    |    |  |
| リコール対象現示            |                 | 現示        |    |    
| ■ 制御機オプション          |                 |           
| 付 加 機 能             |                 | 有無        |    |    
| 時刻修正                |                 | ○         |    |    
| リコール1               |                 |           
| ギャップ感応（1現示）         |                 |           
| ギャップ感応（2現示）         |                 |           
| 高齢者等感応              |                 |           
| 連動子機                |                 |           
| 連動送出                |                 |           
| 現示切替                |                 |           
|                     |                 
| 特記事項<br>終日運用        |                 |           
| 規制番号                |                 | 7 - 276   |    |    |      |     | 警察署      |    |          |        |    | 福山東         |    |         |      |       |      |    |            |    |    |    |    |    |  |
| 交差点名                |                 | 東桜町交差点    |    |    

現 示 階 梯 図
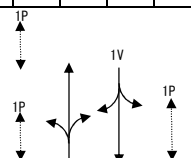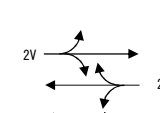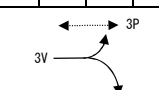
| 施工区分    | 新設 ・ <b>更新</b> ・ 改造 ・ 移設 ・ 支給品                                                     |     |    |      |    |                                                                                    |     |    |      |    |                                                                                   |     |    |      |    | 作成年月                                                                                |    |    | 令和 7 年 6 月 |    |    |    |    |    |
|---------|------------------------------------------------------------------------------------|-----|----|------|----|------------------------------------------------------------------------------------|-----|----|------|----|-----------------------------------------------------------------------------------|-----|----|------|----|-------------------------------------------------------------------------------------|----|----|------------|----|----|----|----|----|
| 現 示     | 1 φ                                                                                |     |    |      |    | 2 φ                                                                                |     |    |      |    | 3 φ                                                                               |     |    |      |    |                                                                                     |    |    |            |    |    |    |    |    |
| ステップ番号  | 1                                                                                  | 2   | 3  | 4    | 5  | 6                                                                                  | 7   | 8  | 9    | 10 | 11                                                                                | 12  | 13 | 14   | 15 | 16                                                                                  | 17 | 18 | 19         | 20 | 21 | 22 | 23 | 24 |
| ステップ名称  | 1PG                                                                                | 1PW | 1G | 1Y   | 1R | 2PG                                                                                | 2PW | 2G | 2Y   | 2R | 3PG                                                                               | 3PW | 3G | 3Y   | 3R |                                                                                     |    |    |            |    |    |    |    |    |
| 1 P     |                                                                                    |     
| 1 V     |                                                                                    |     |    | ~~~~ |    |                                                                                    
| 2 P     |                                                                                    |     
| 2 V     |                                                                                    |     |    |      |    |                                                                                    |     |    | ~~~~ |    |                                                                                   |     |    |      |    |                                                                                     |    |    |            |    |    |    |    |    |
| 3 P     |                                                                                    |     
| 3 V     |                                                                                    |     |    |      |    |                                                                                    |     |    |      |    |                                                                                   |     |    | ~~~~ |    |                                                                                     |    |    |            |    |    |    |    |    |
|         |                                                                                    
| A B連動出力 |                                                                                    |     
| 流動図     |  |     

■ 信号制御機

| 警察庁仕様名称 | 交通信号制御機   |       |          | 警察庁仕様書番号 | 警交仕規 第1012号 「版6」 |       |   |
|---------|-----------|-------|----------|----------|------------------|-------|---|
| 制御区分    | 地点制御系統機能付 | 最大出力数 | 18出力16階梯 | 灯器出力     | 3- 3- 0          | LED専用 | ○ |
| 製造メーカー  |           |       | 製造年月     | 令和 年 月   | 製造番号             |       |   |

■ 集中制御

| 集中制御伝送基板 |  | UD子機規制番号 |  | UD親機規制番号 |  |
|----------|--|----------|--|----------|--|
|----------|--|----------|--|----------|--|

■ 連動親・連動子機

| 連動制御方式 |  | 連動子機規制番号 |  | 連動親機規制番号 |  |
|--------|--|----------|--|----------|--|
|--------|--|----------|--|----------|--|

■ 押ボタン

| 押ボタン制御方式 |  | 待機時灯色 |  | タイムスイッチ |  |
|----------|--|-------|--|---------|--|
|----------|--|-------|--|---------|--|

■ 感応制御

| ギャップ感応・高齢者等感応 | 感応階梯① | ステップ |  | 感応階梯② |  | ステップ |  |
|---------------|-------|------|--|-------|--|------|--|
| リコール対象現示      | 現示    |      |  |       |  |      |  |

■ 制御機オプション

| 付 加 機 能     | 有 無 |
|-------------|-----|
| 時刻修正        | ○   |
| リコール1       |     |
| ギャップ感応（1現示） |     |
| ギャップ感応（2現示） |     |
| 高齢者等感応      |     |
| 連動子機        |     |
| 連動送出        |     |
| 現示切替        |     |
|             |     |

|              |
|--------------|
| 特記事項<br>終日運用 |
|--------------|

| 規制番号 | 7 - 388   | 警察署 | 福山東 |
|------|-----------|-----|-----|
| 交差点名 | 西新涯1丁目交差点 |     |     |

現 示 階 梯 図

|                          |                 
|--------------------------|-----------------|-----------|----|----|------|-----|----------|----|----------|--------|----|-------------|----|---------|------|-------|------|----|------------|----|----|----|----|----|--|
| 施工区分                     | 新設・更新・改造・移設・支給品 |           |    |    |      |     |          |    |          |        |    |             |    |         | 作成年月 |       |      |    | 令和 7 年 6 月 |    |    |    |    |    |  |
| 現 示                      | 1φ              |           |    |    |      | 2φ  |          |    |          |        |    |             |    |         |      |       |      |    |            |    |    |    |    |    |  |
| ステップ番号                   | 1               | 2         | 3  | 4  | 5    | 6   | 7        | 8  | 9        | 10     | 11 | 12          | 13 | 14      | 15   | 16    | 17   | 18 | 19         | 20 | 21 | 22 | 23 | 24 |  |
| ステップ名称                   | 1PG             | 1PW       | 1G | 1Y | 1R   | 2PG | 2PW      | 2G | 2Y       | 2R     |    |             |    |         |      |       |      |    |            |    |    |    |    |    |  |
| 1 P                      |                 |           
| 1 V                      |                 |           
| 2 P                      |                 |           
| 2 V                      |                 |           
|                          |                 
| A B 連動出力                 |                 |           
|                          |                 
| 流動図                      |                 |           
|                          |                 
| ■ 信号制御機                  |                 |           
| 警察庁仕様名称                  |                 | 交通信号制御機   |    |    |      |     | 警察庁仕様書番号 |    |          |        |    | 警交仕規 第1012号 |    |         |      |       | 「版6」 |    |            |    |    |    |    |    |  |
| 制御区分                     |                 | 地点制御系統機能付 |    |    |      |     | 最大出力数    |    | 12出力16階梯 |        |    | 灯器出力        |    | 2- 2- 0 |      | LED専用 |      | ○  |            |    |    |    |    |    |  |
| 製造メーカー                   |                 |           |    |    |      |     | 製造年月     |    |          | 令和 年 月 |    | 製造番号        |    |         |      |       |      |    |            |    |    |    |    |    |  |
| ■ 集中制御                   |                 |           
| 集中制御伝送基板                 |                 |           |    |    |      |     | UD子機規制番号 |    |          |        |    | UD親機規制番号    |    |         |      |       |      |    |            |    |    |    |    |    |  |
| ■ 連動親・連動子機               |                 |           
| 連動制御方式                   |                 |           |    |    |      |     | 連動子機規制番号 |    |          |        |    | 連動親機規制番号    |    |         |      |       |      |    |            |    |    |    |    |    |  |
| ■ 押ボタン                   |                 |           
| 押ボタン制御方式                 |                 |           |    |    |      |     | 待機時灯色    |    |          |        |    | タイムスイッチ     |    |         |      |       |      |    |            |    |    |    |    |    |  |
| ■ 感应制御                   |                 |           
| ギャップ感应・高齢者等感应 感应階梯①      |                 |           |    |    | ステップ |     |          |    |          | 感应階梯②  |    |             |    |         | ステップ |       |      |    |            |    |    |    |    |    |  |
| リコール対象現示                 |                 | 現示        |    |    
| ■ 制御機オプション               |                 |           
| 付 加 機 能                  |                 | 有無        |    |    
| 時刻修正                     |                 | ○         |    |    
| リコール1                    |                 |           
| ギャップ感应（1現示）              |                 |           
| ギャップ感应（2現示）              |                 |           
| 高齢者等感应                   |                 |           
| 連動子機                     |                 |           
| 連動送出                     |                 |           
| 現示切替                     |                 |           
|                          |                 
| <div>特記事項<br/>終日運用</div> |                 |           
|                          |                 
| 規制番号                     |                 | 7 - 591   |    |    |      |     | 警察署      |    | 福山東      |        |    |             |    |         |      |       |      |    |            |    |    |    |    |    |  |
| 交差点名                     |                 | 新涯町3丁目交差点 |    |    

現示階梯圖

[illegible]

■ 信号制御機

|         |           |       |          |        |                  |         |       |   |
|---------|-----------|-------|----------|--------|------------------|---------|-------|---|
| 警察庁仕様名称 | 交通信号制御機   |       | 警察庁仕様書番号 |        | 警交仕様 第1012号 「版6」 |         |       |   |
| 制御区分    | 地点制御系統機能付 | 最大出力数 | 12出力16階梯 |        | 灯器出力             | 2- 2- 0 | LED専用 | ○ |
| 製造メーカー  |           | 製造年月  |          | 令和 年 月 |                  | 製造番号    |       |   |

## 集中制御

|          |          |          |
|----------|----------|----------|
| 集中制御伝送基板 | UD子機規制番号 | UD親機規制番号 |
|----------|----------|----------|

## ■ 連動親・連動子機

|        |          |          |
|--------|----------|----------|
| 連動制御方式 | 連動子機規制番号 | 連動親機規制番号 |
|--------|----------|----------|

## ■ 押ボタン

|          |  |       |  |         |  |
|----------|--|-------|--|---------|--|
| 押ボタン制御方式 |  | 待機時灯色 |  | タイムスイッチ |  |
|----------|--|-------|--|---------|--|

## ■ 感応制御

|               |       |      |       |      |
|---------------|-------|------|-------|------|
| ギャップ感応・高齢者等感応 | 感応階梯① | ステップ | 感応階梯② | ステップ |
| リコール対象現示      | 現示    |      |       |      |

## ■ 制御機オプション

| 付 加 機 能      | 有 無 |
|--------------|-----|
| 時刻修正         | ○   |
| リコール 1       |     |
| ギャップ感応（1 現示） |     |
| ギャップ感応（2 現示） |     |
| 高齢者等感応       |     |
| 連動子機         |     |
| 連動送出         |     |
| 現示切替         |     |
|              |     |

|      |  |
|------|--|
| 特記事項 |  |
| 終日運用 |  |

|      |            |     |     |
|------|------------|-----|-----|
| 規制番号 | 7 - 608    | 警察署 | 福山東 |
| 交差点名 | 箕島浄水場入口交差点 |     |     |