別 紙

紙屋町シャレオ 中央広場平面図

S＝1/200

グリッド ⬚ は1,800mm

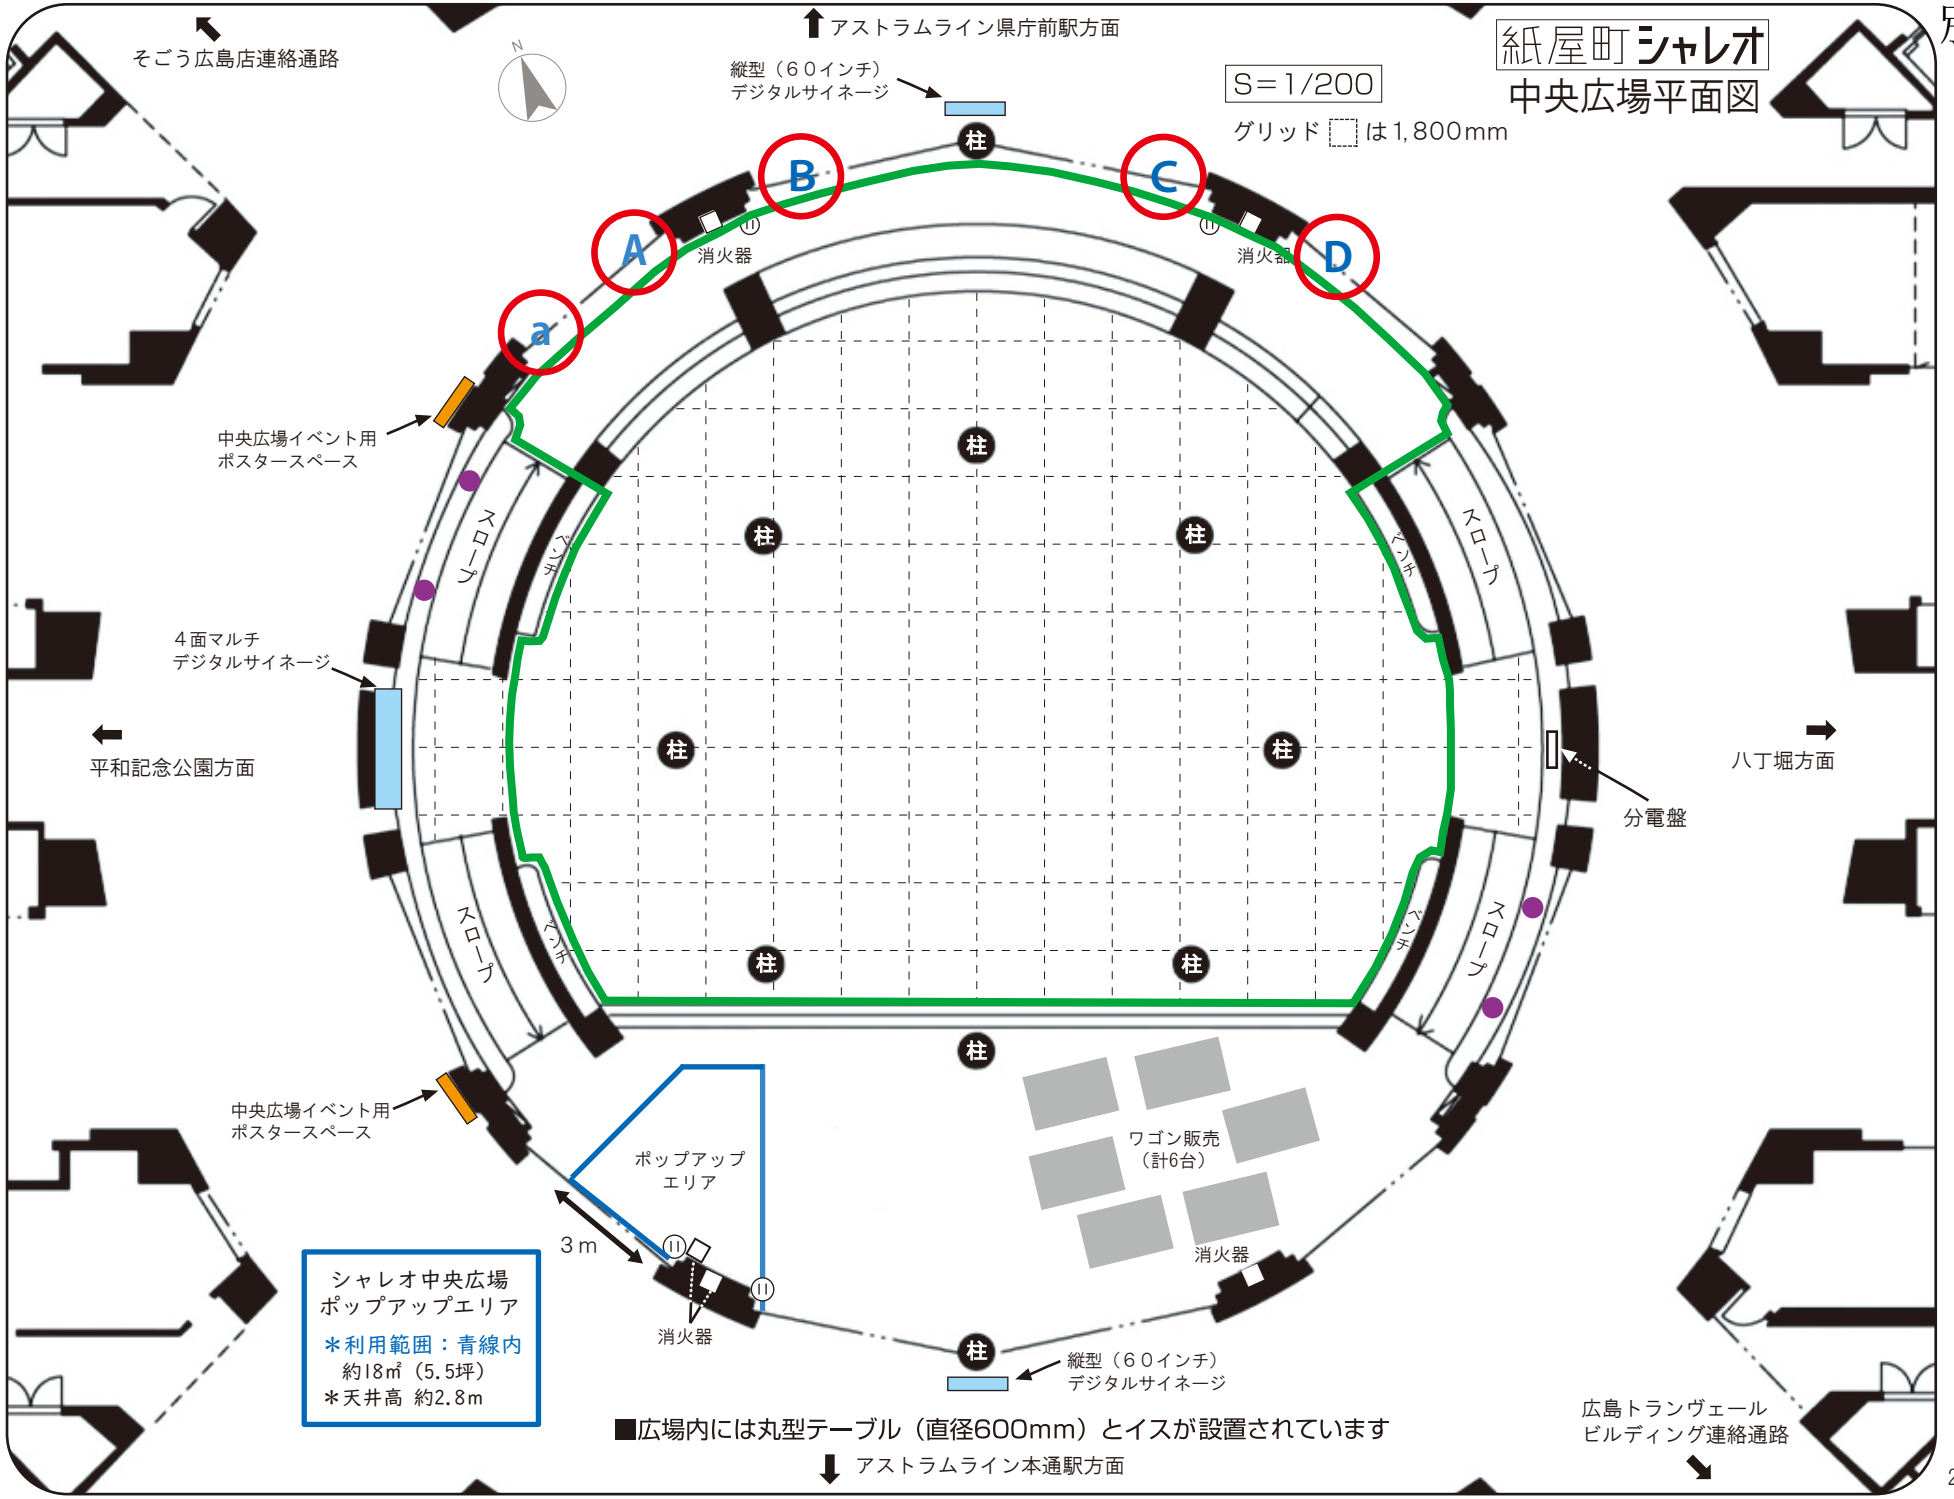

2022.7 改