



農村地域防災減災事業（県営ため池等整備事業）巳之口池地区（変更後）

計画一般図

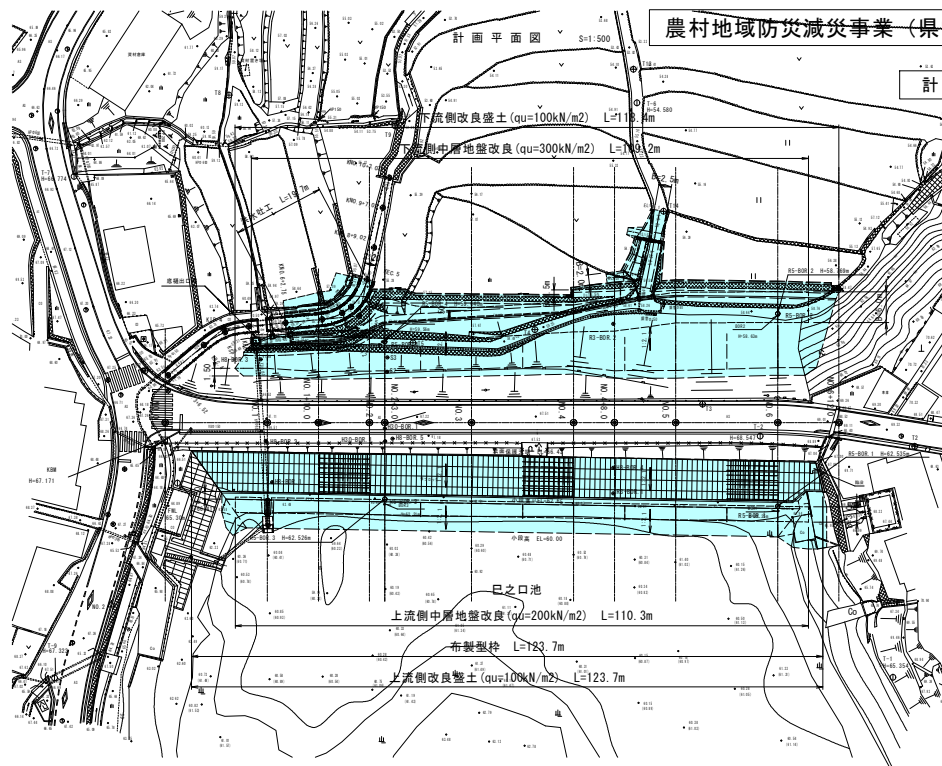



標準断面図  
S=1:200

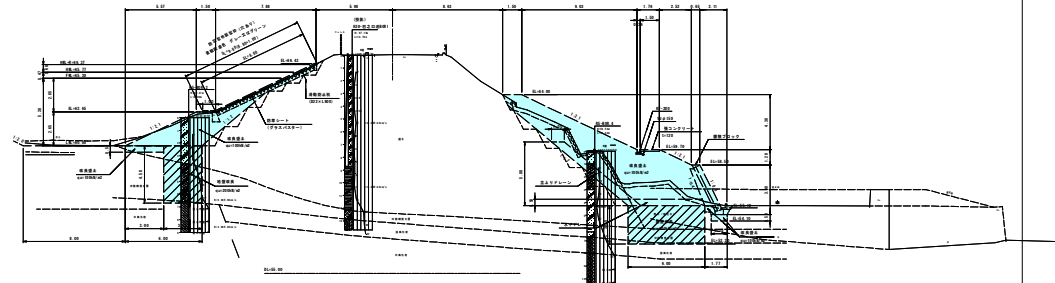


腰積ブロック  
S=1/50

1号腰積ブロック


2号腰積ブロック

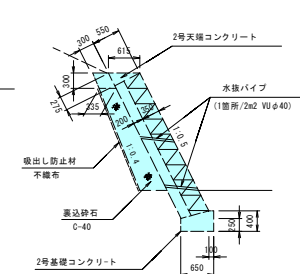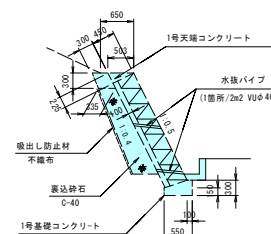


放水路標準断面図  
S=1/50

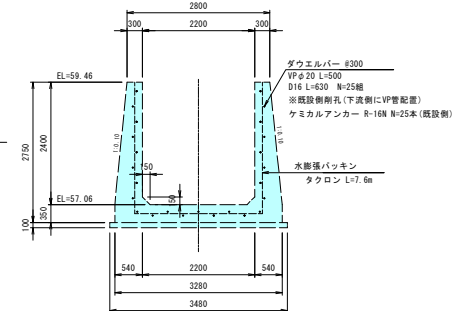


堤体工縦断面図  
上流側改良盛土 (qu=100kN/m2) L=123.7m

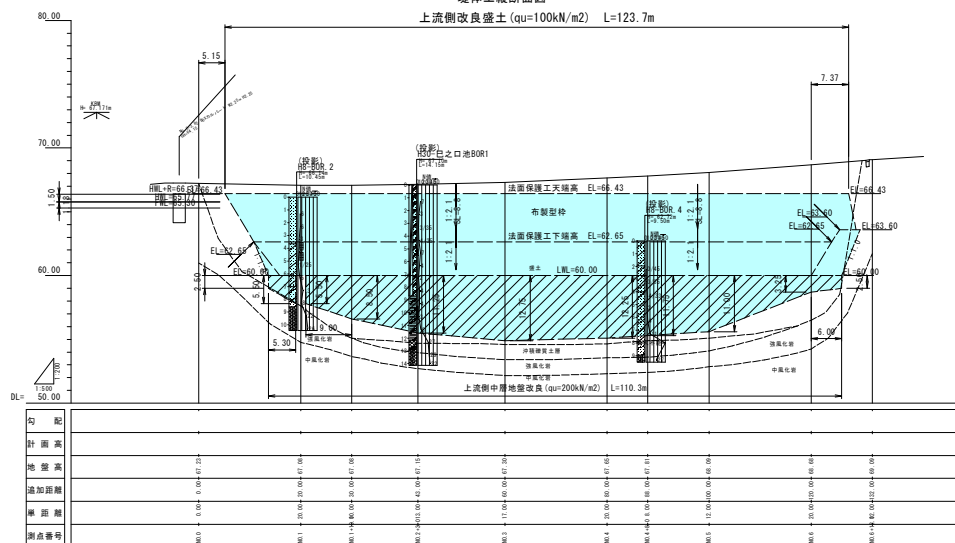

洪水吐側面図

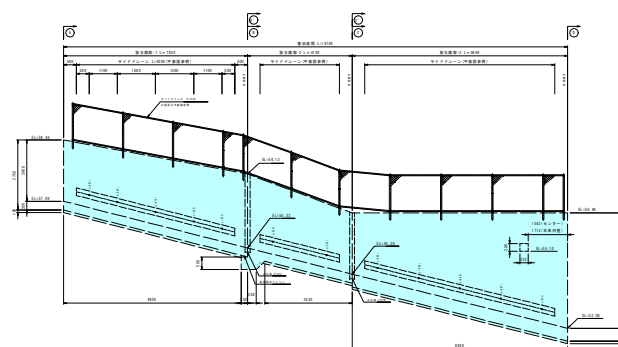

底礎標準断面図  
S=1:50

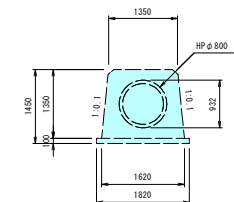

|       |                |      |       |
|-------|----------------|------|-------|
| 工事名   | 県営ため池整備事業      |      |       |
| 図面名   | 巳之口池地区 計画一般図   |      |       |
| 作成年月日 | 令和 年 月         |      |       |
| 縮尺    | 図 示            | 図面番号 | 1 / 1 |
| 会社名   | 広島県土地改良事業団体連合会 |      |       |
| 事務所名  | 広島県農林水産事務所     |      |       |