

広島県立福山商業高等学校 配置平面図

令和7年5月1日現在

$$S = \frac{1}{1,200}$$

建物敷地 13,254㎡
運動場 19,577㎡
実験実習地 その他 9019㎡


福山商業高等学校 草刈等業務箇所

【作業内容】

- ① グラウンド北側斜面…草刈及び低木剪定（※1）を行うこと。
- ② 校門入口左側斜面…草刈及び低木剪定（※1）を行うこと。
- ③ グラウンド周辺フェンス際…草刈、ツル撤去及び雑木伐採（※2）を行うこと。
- ④ グラウンドへの通路左側斜面…草刈、竹等伐採及び生垣剪定（※1）を行うこと。
- ⑤ 校舎西側及び北側法面…草刈、フェンスのツル撤去及び雑木伐採（※2）を行うこと。
また、西側法面（約 350 ㎡）に防草シートを設置すること。
- ⑥ グラウンド内…草刈を行うこと。
また、テニスコート及びフェンス際に除草剤散布（1回）を行うこと。

※1…ツツジを剪定すること。

※2…草が成長し木になっているものはチェーンソー等による伐採が必要

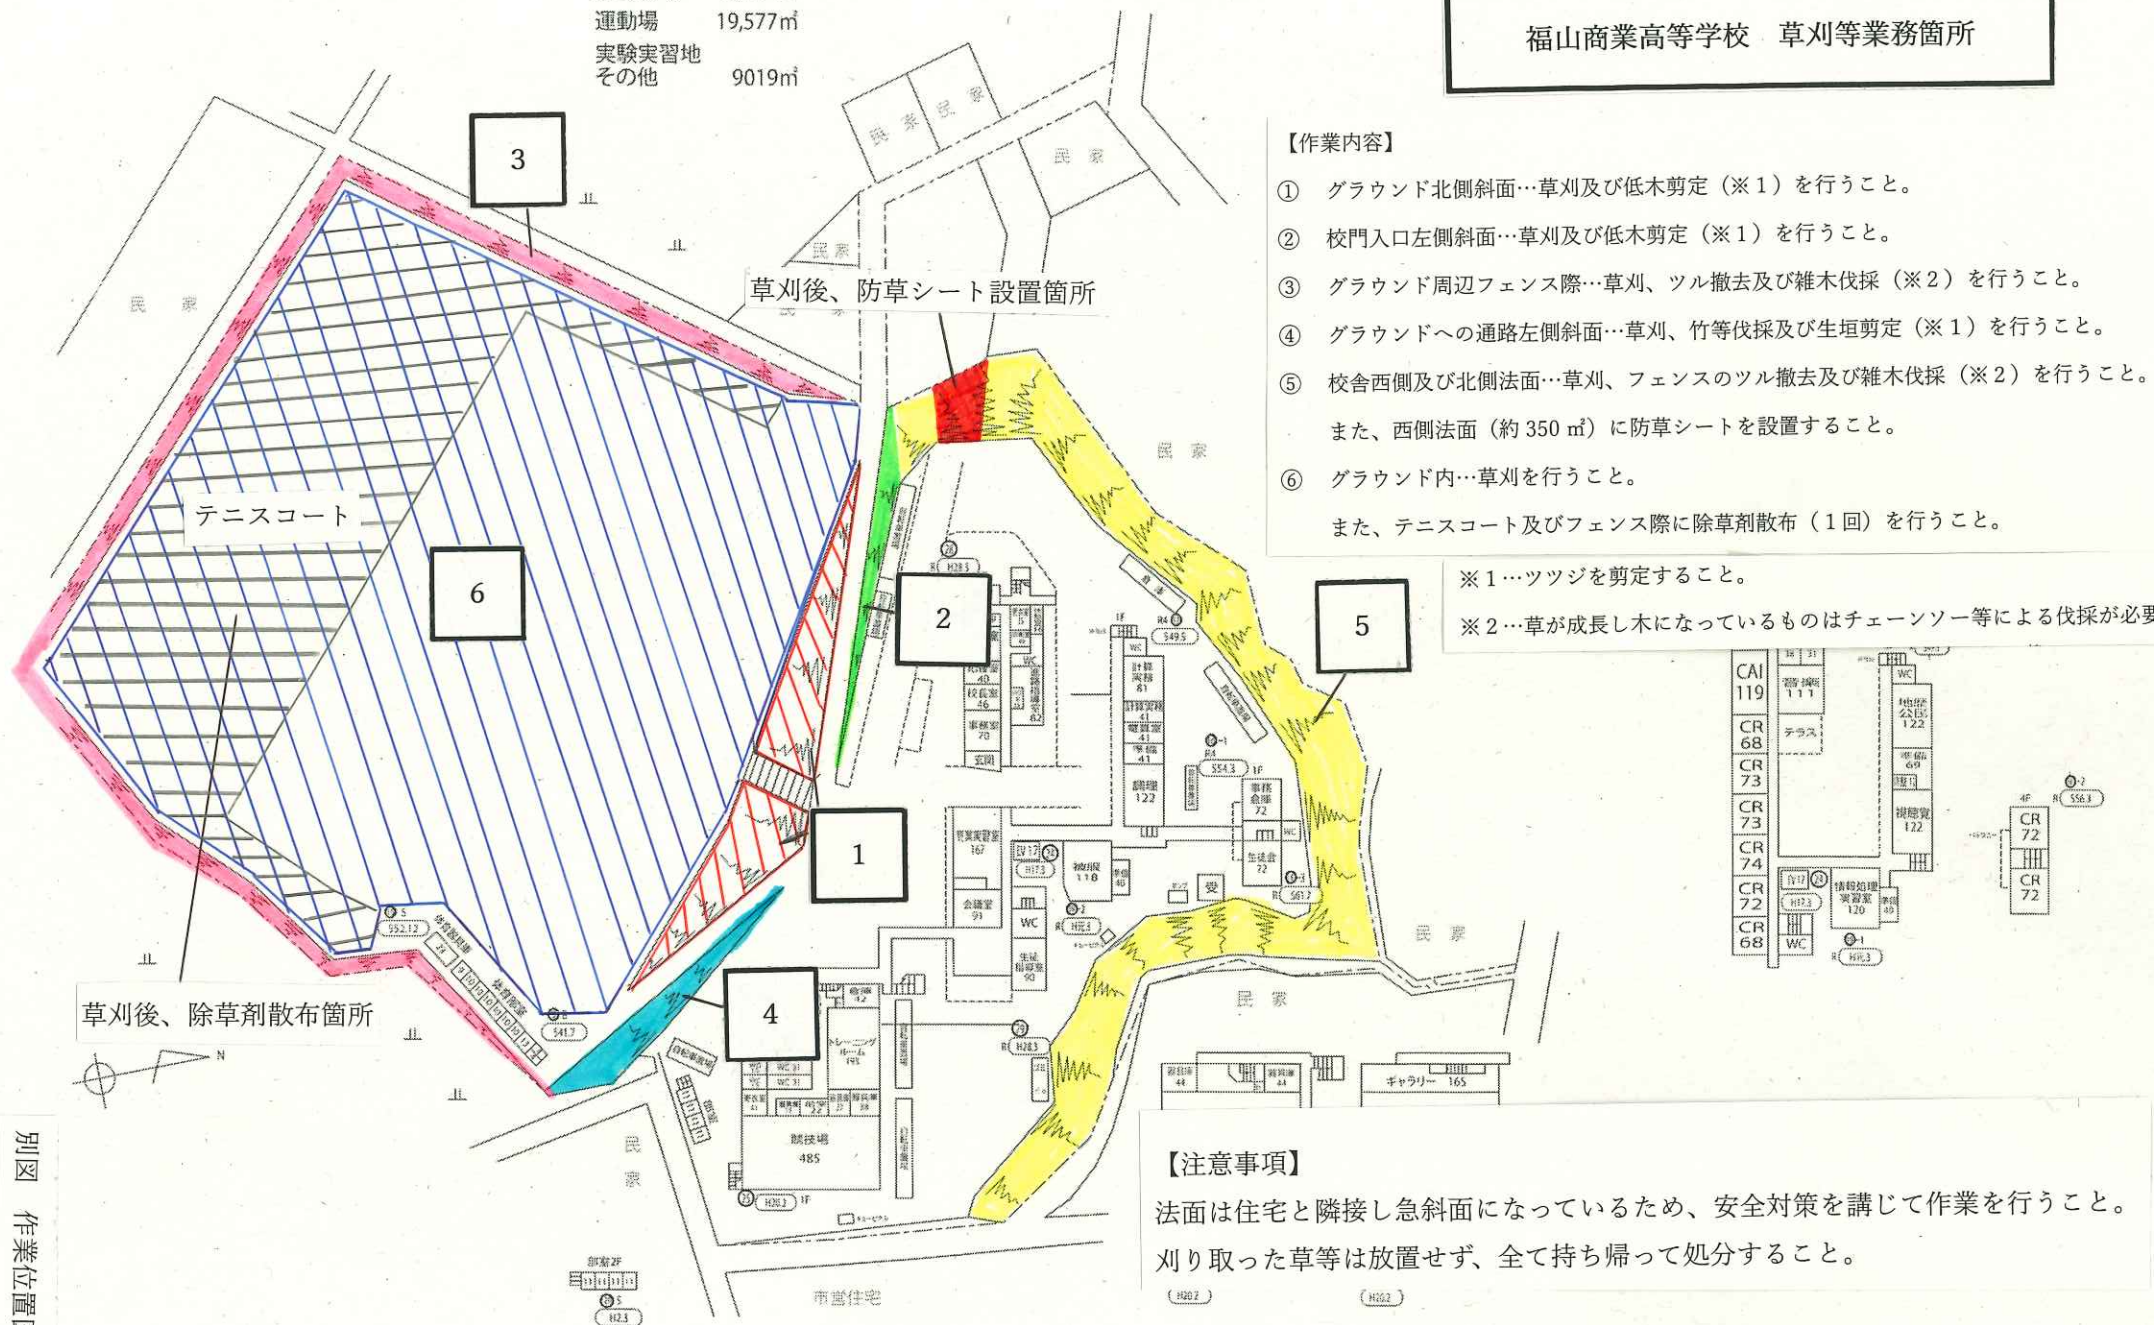

【注意事項】

法面は住宅と隣接し急斜面になっているため、安全対策を講じて作業を行うこと。
刈り取った草等は放置せず、全て持ち帰って処分すること。