





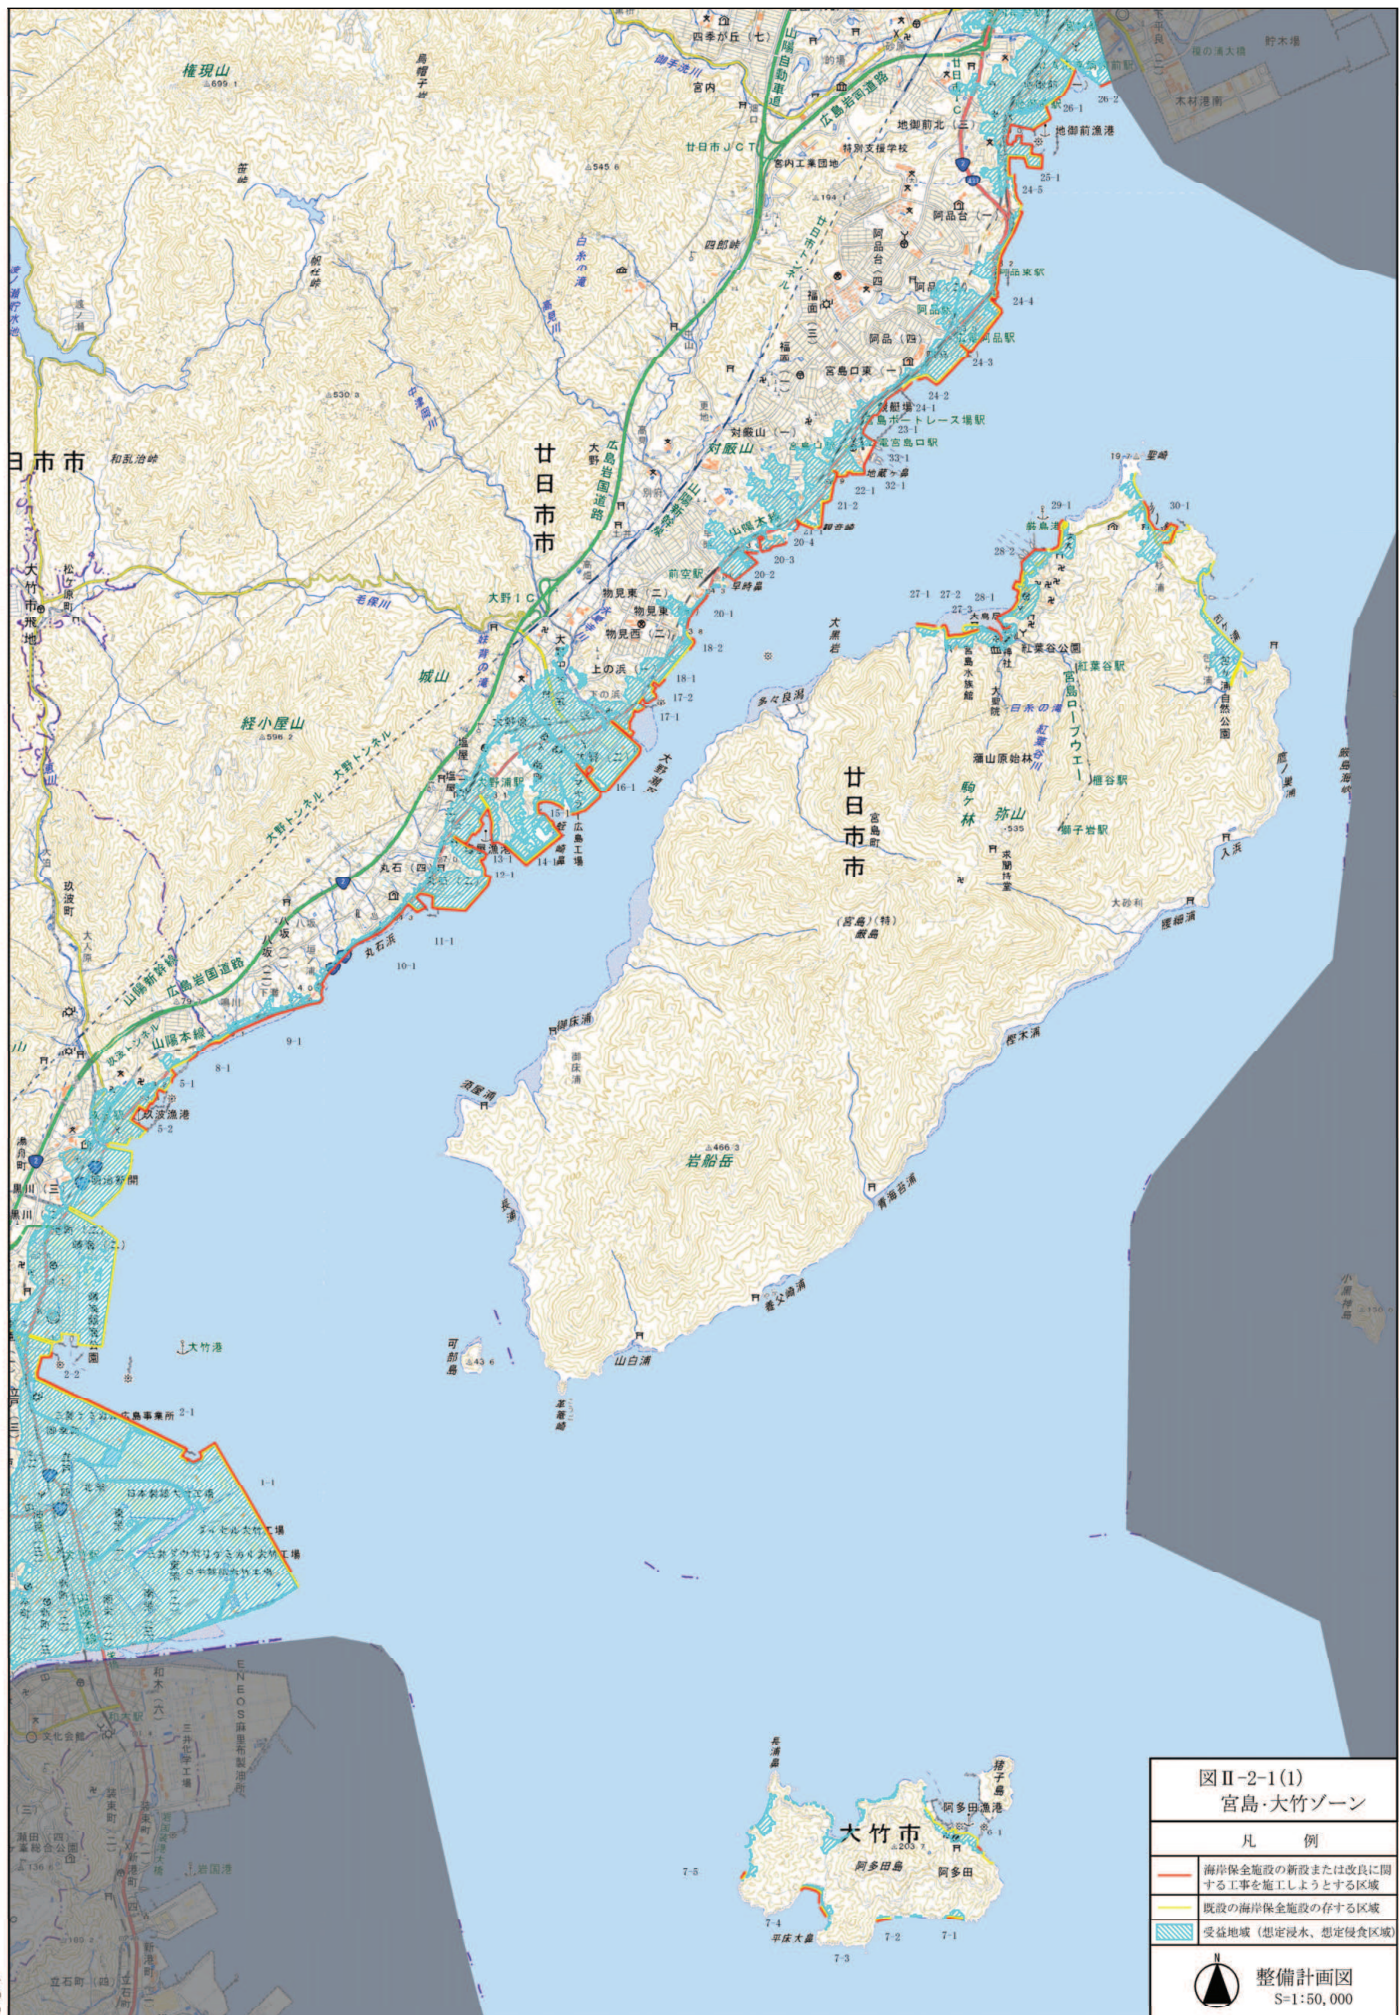

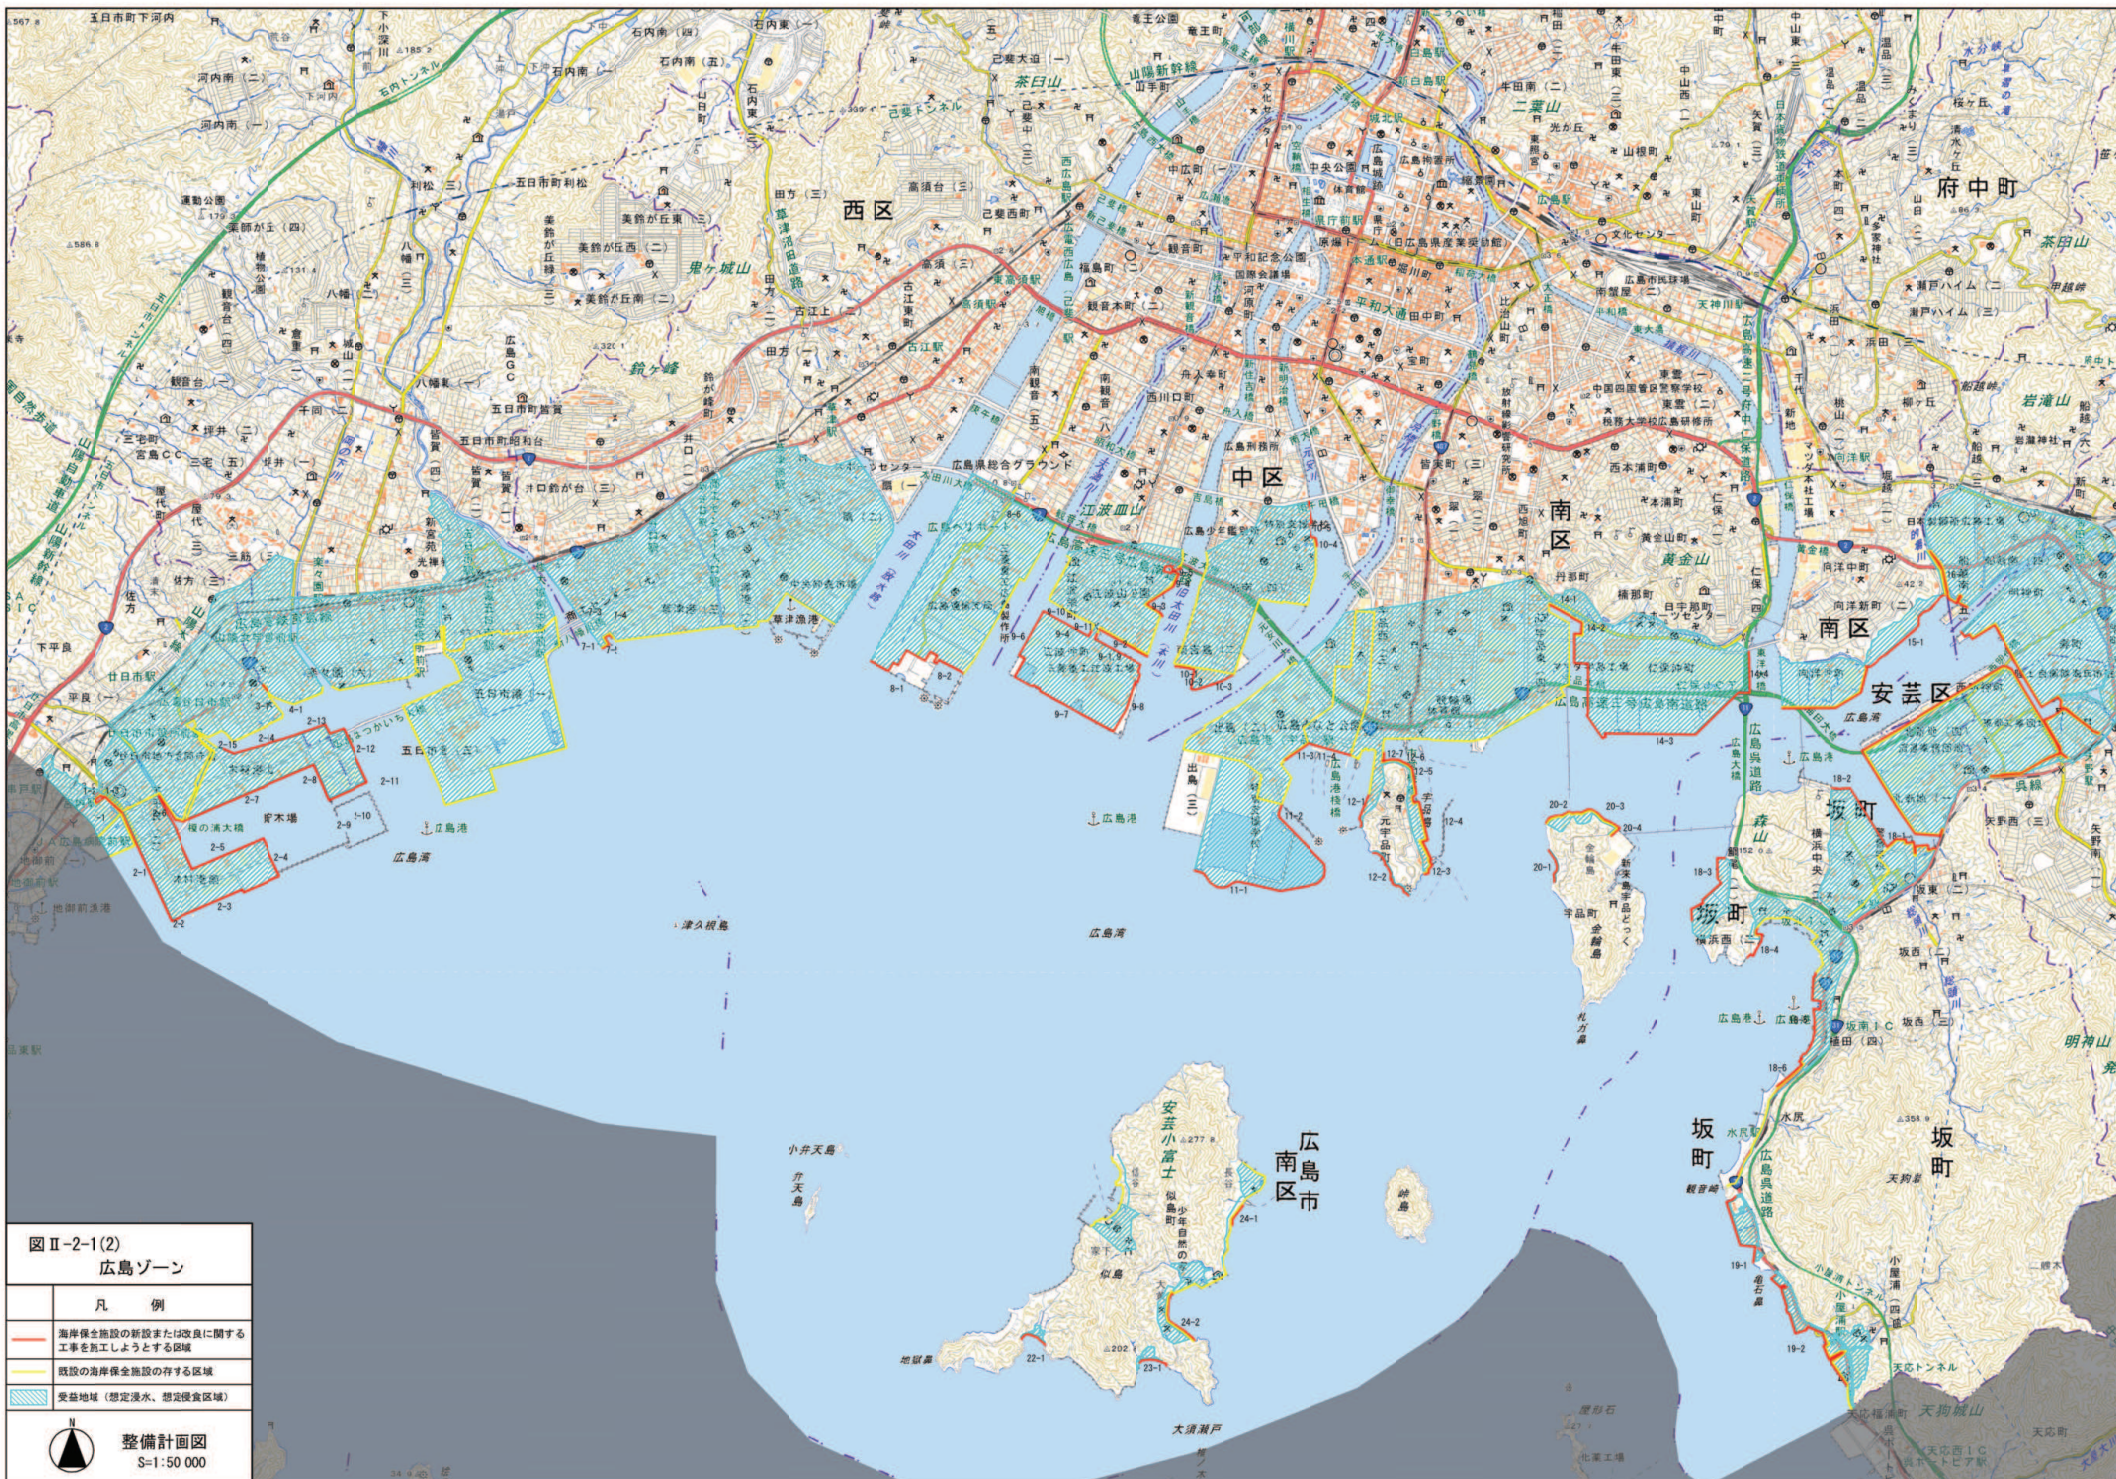

図Ⅱ-2-1 (3)

江田島・能美島ゾーン

凡 例

- 海岸保全施設の新設または改良に関する工事を実施しようとする区域
- 既設の海岸保全施設の存する区域
- 受益地域 (想定浸水、想定侵食区域)



整備計画図
S=1:50,000

凡 例

保全施設の新設または改良に関する
を施工しようとする区域

海岸保全施設の新設または改良に関する工事を施工しようとする区域

既設の海岸保全施設の存する区域

受益地域（想定浸水、想定侵食区域）



