




農村地域防災減災事業（県営ため池等整備事業）林中池 計画一般図

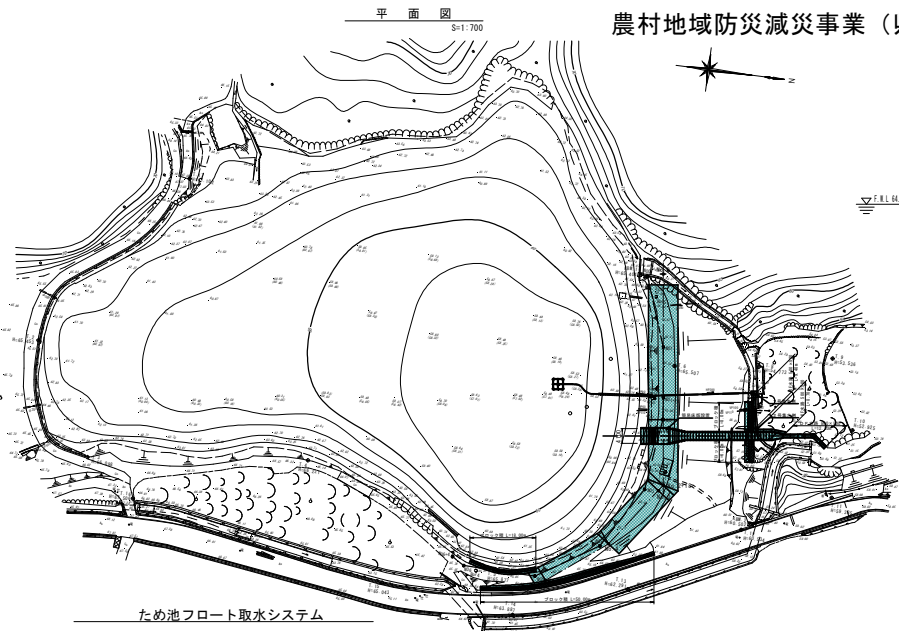


防食コンクリート詳細図

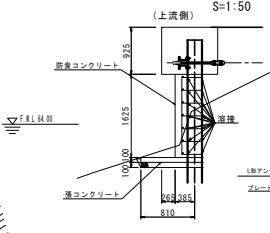


笠コンクリート詳細図

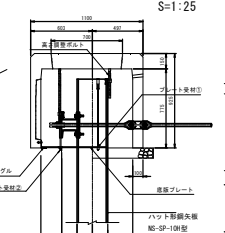


腹起し・タイロッド組立詳細図

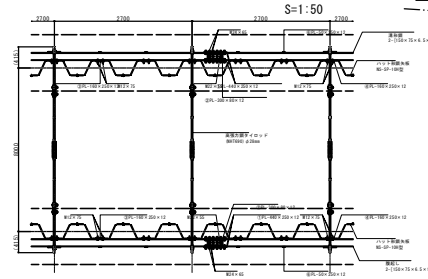


横断面図 S=1:200

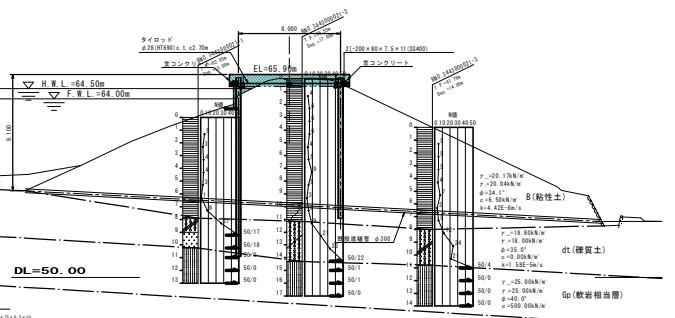


洪水吐縦断面図

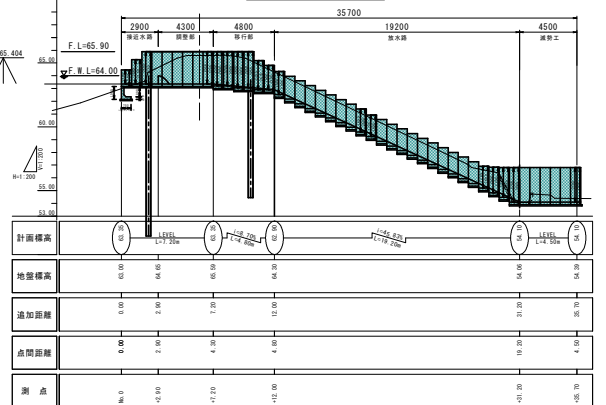


ため池フロート取水システム

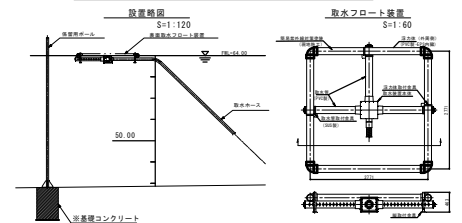


接近水路～移行部（部材詳細図）

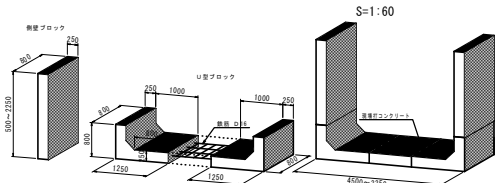


放水路部（部材詳細図）

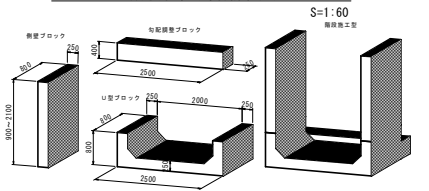

縦断面図（上流側矢板縦断）

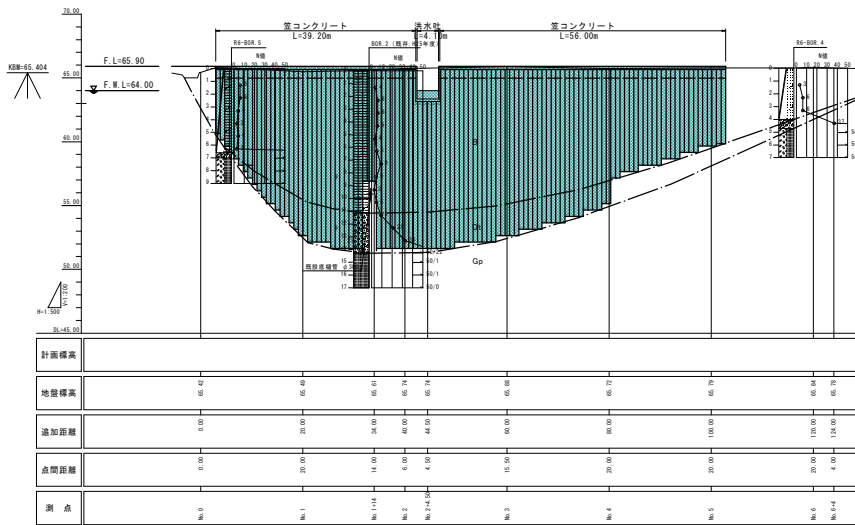

縦断面図（下流側矢板縦断）

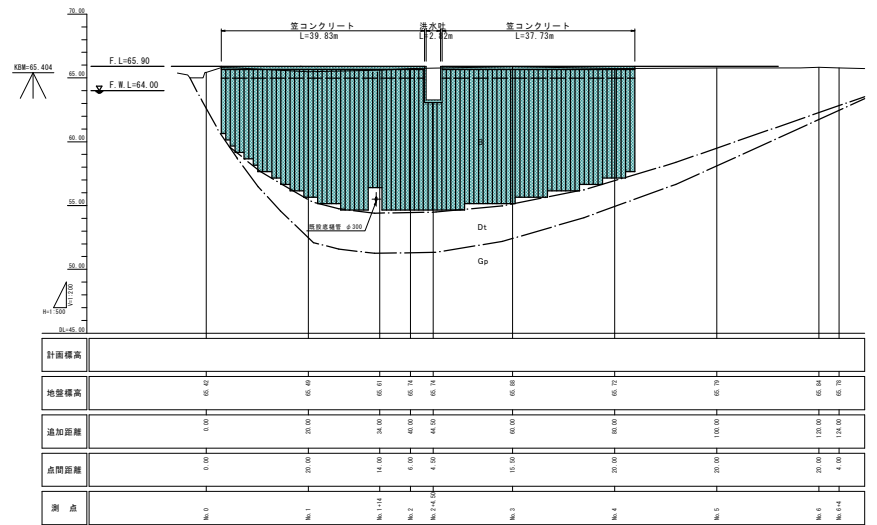

工事名	県営ため池整備事業		
図面名	林中池地区 計画一般図		
作成年月日	平成 年 月		
縮尺	図 示	図面番号	1 / 1
会社名	広島県土地改良事業団連合会		
事務所名	広島県東部農林水産事務所 高田農林事務所		