



# 農村地域防災減災事業（県営ため池整備事業）堂迫池地区

計画一般図

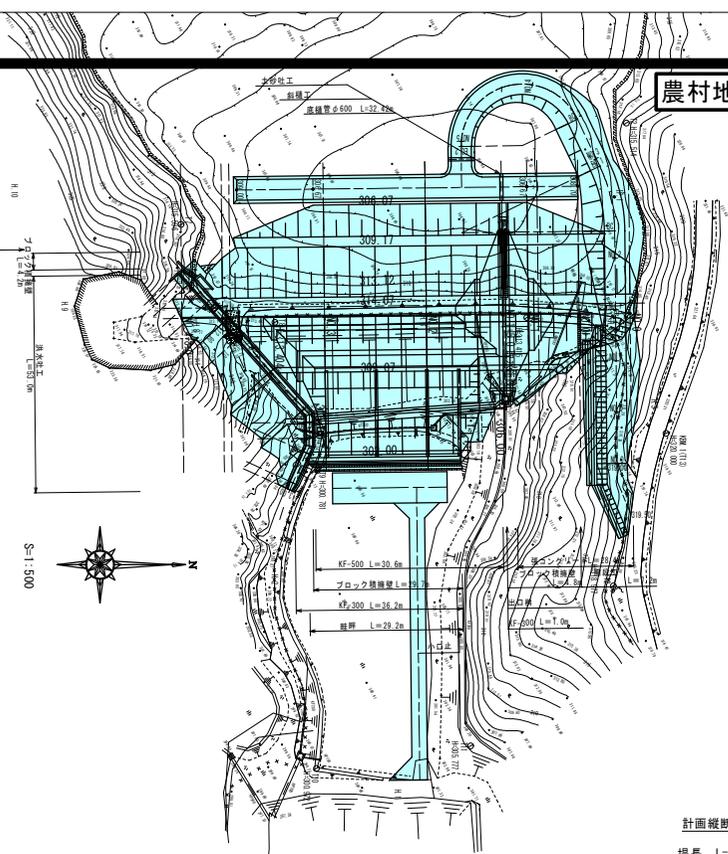




計画縦断面図

堤長 L=88.0m

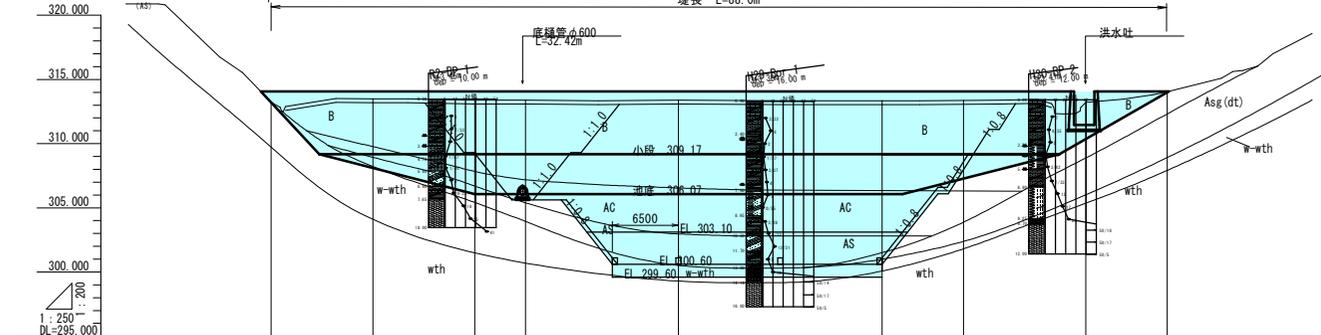


計画横断面図


堤体・取水施設標準断面図 S=1/200

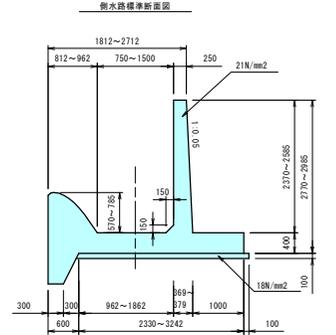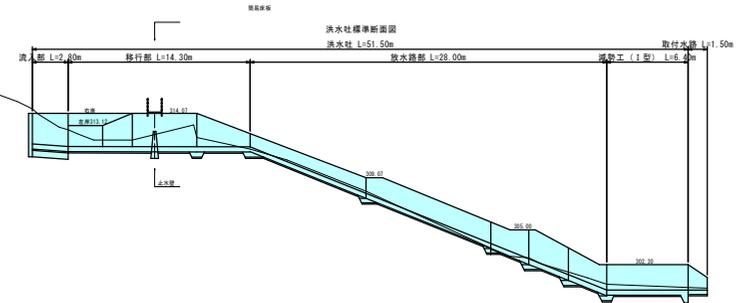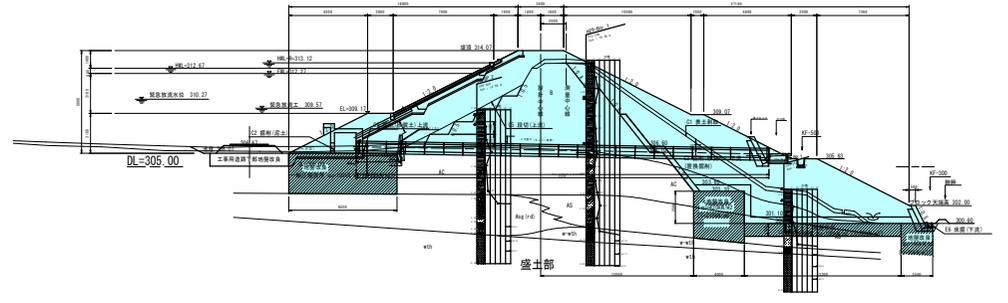


緩勾配水路標準断面図

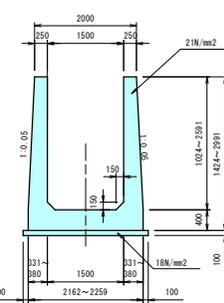

取水路標準断面図

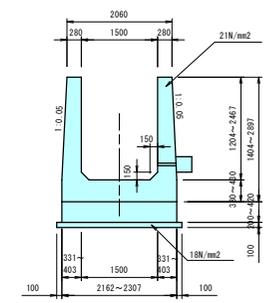

取水施設構造標準断面図 S=1/50

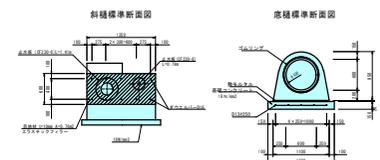

勾配図	LEVEL									
計画高	314.07									
盛土		0.83	0.57	0.87	0.74	0.70	0.86	0.03	0.86	0.03
地盤高	313.24	313.50	313.40	313.38	313.33	313.37	313.21	314.04	313.21	314.04
追加距離	0.000	10.000	20.000	25.000	40.000	60.000	80.000	88.000	88.000	88.000
単距離	0.000	10.000	10.000	5.000	15.000	15.000	10.000	10.000	10.000	10.000
測点	M0.0	M0.1	M0.2	M0.3	M0.4	M0.5	M0.6	M0.7	M0.8	M0.9

工事名	県営ため池整備事業		
図面名	堂迫池地区 計画一般図		
年月日	令和	年月	日
縮尺	図示	図面番号	1 / 1
会社名	広島県土地改良事業団体連合会		
事業主体	広島県北部農林水産事務所		