



広島県立広島南特別支援学校
高圧受電設備単線結線図

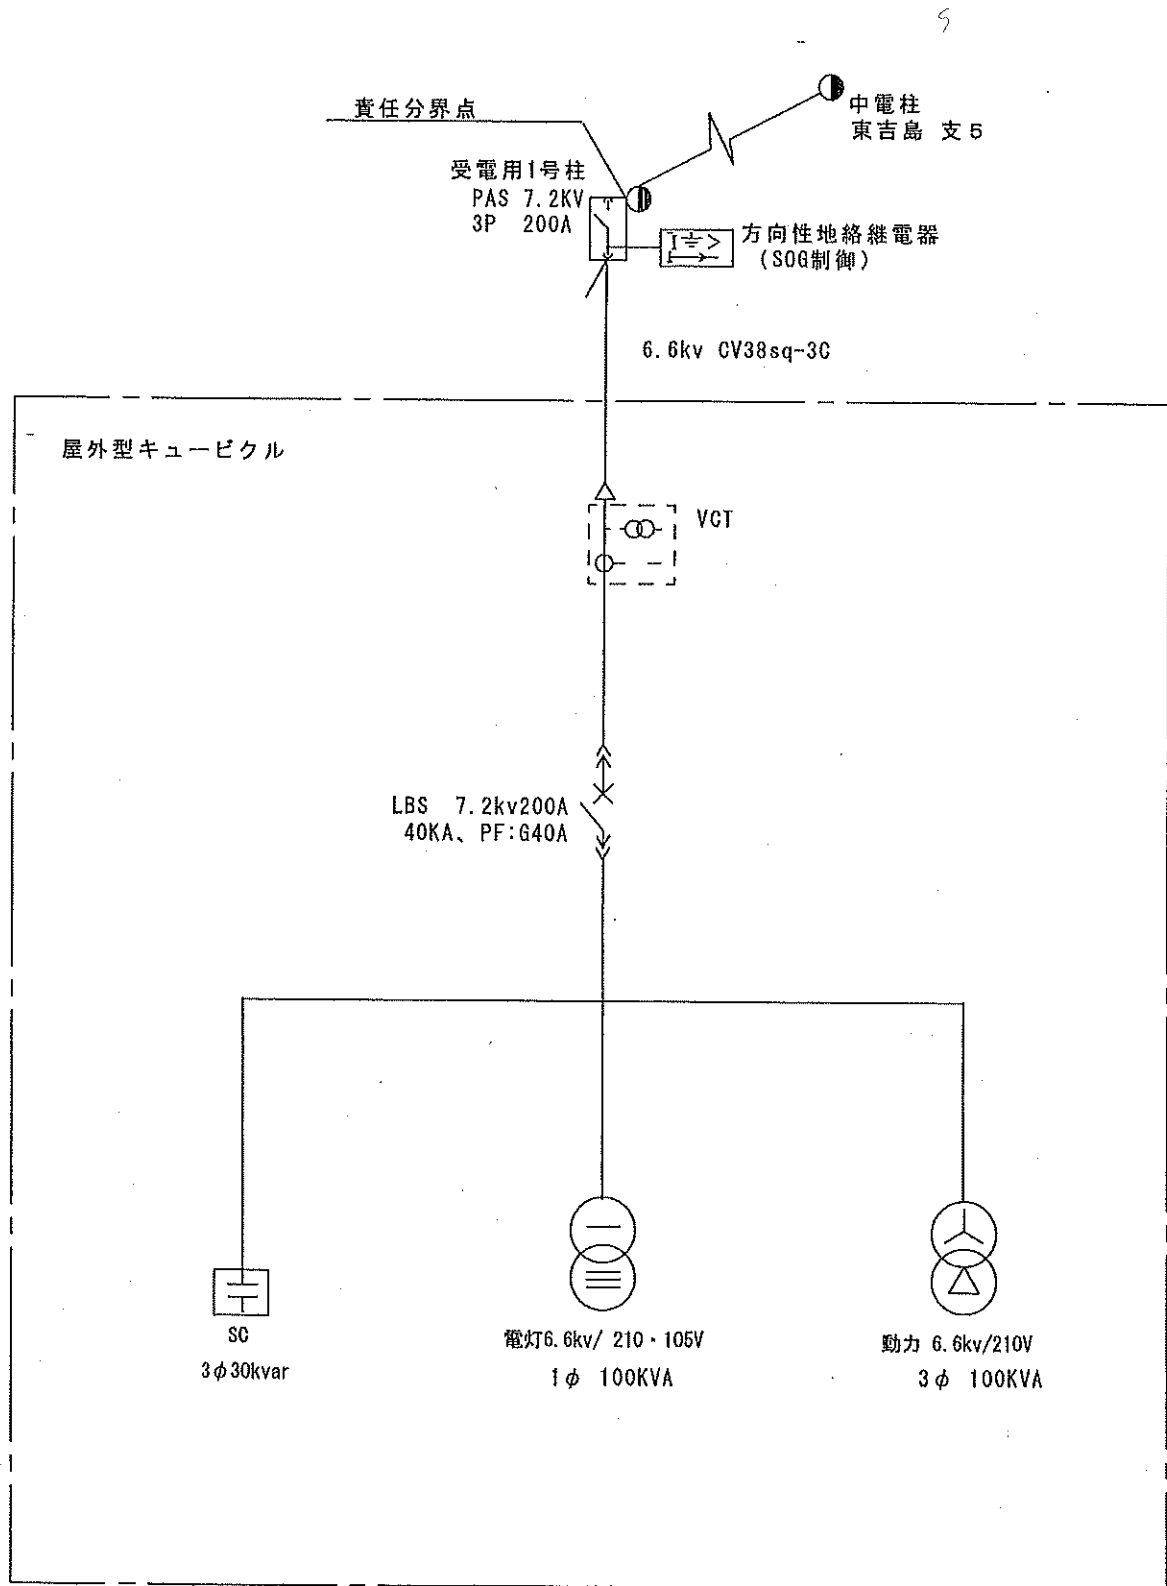


吉島通り

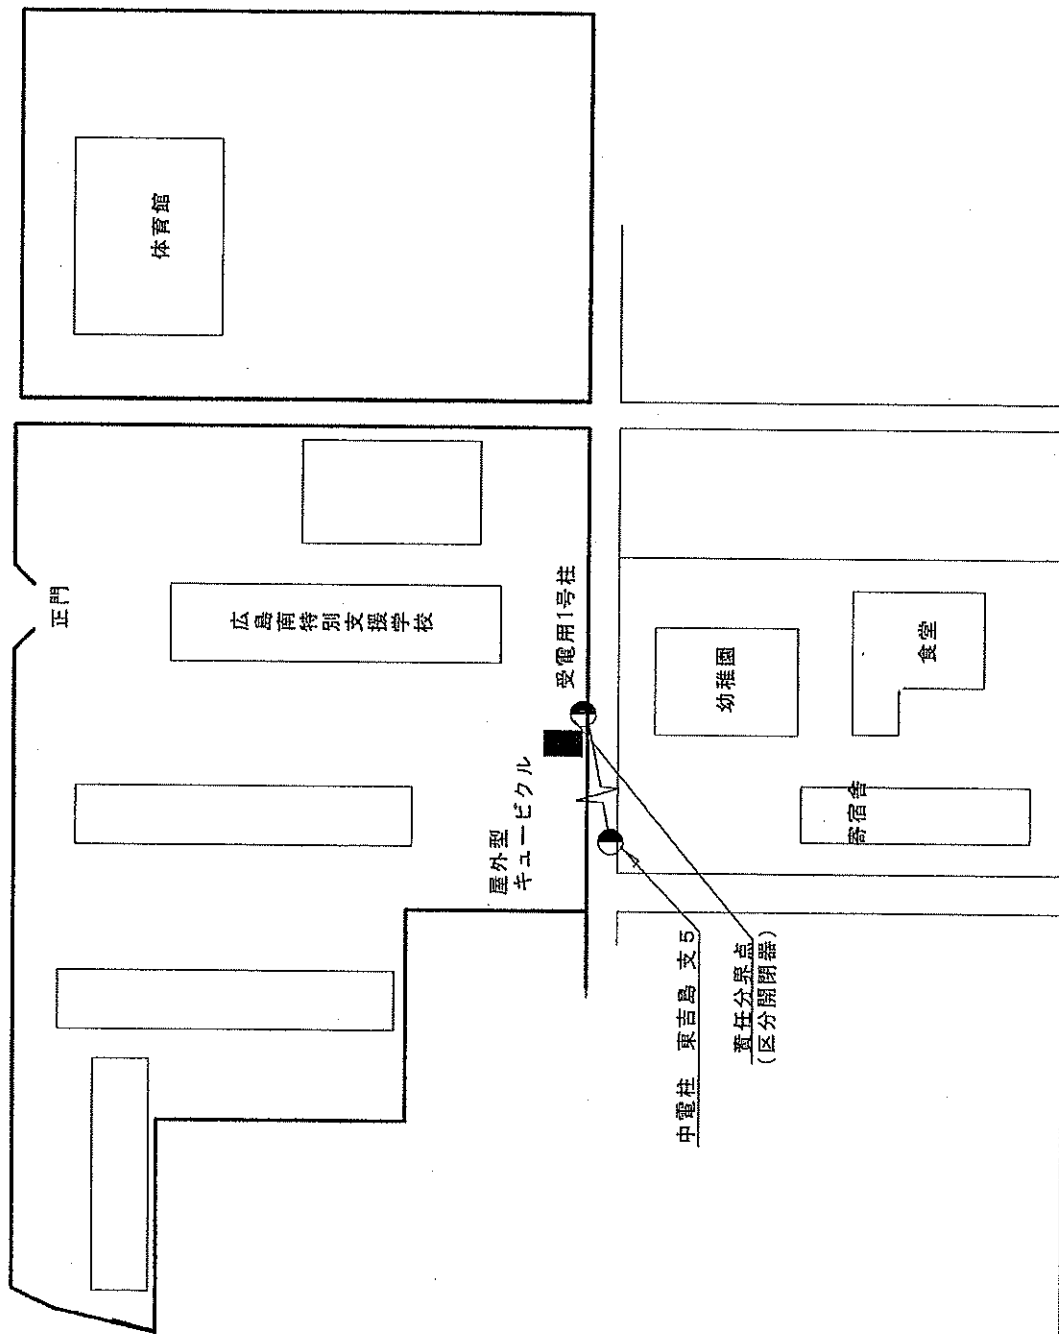

広島南特別支援学校
配置図

広島県立広島南特別支援学校寄宿舎
高圧受電設備単線結線図

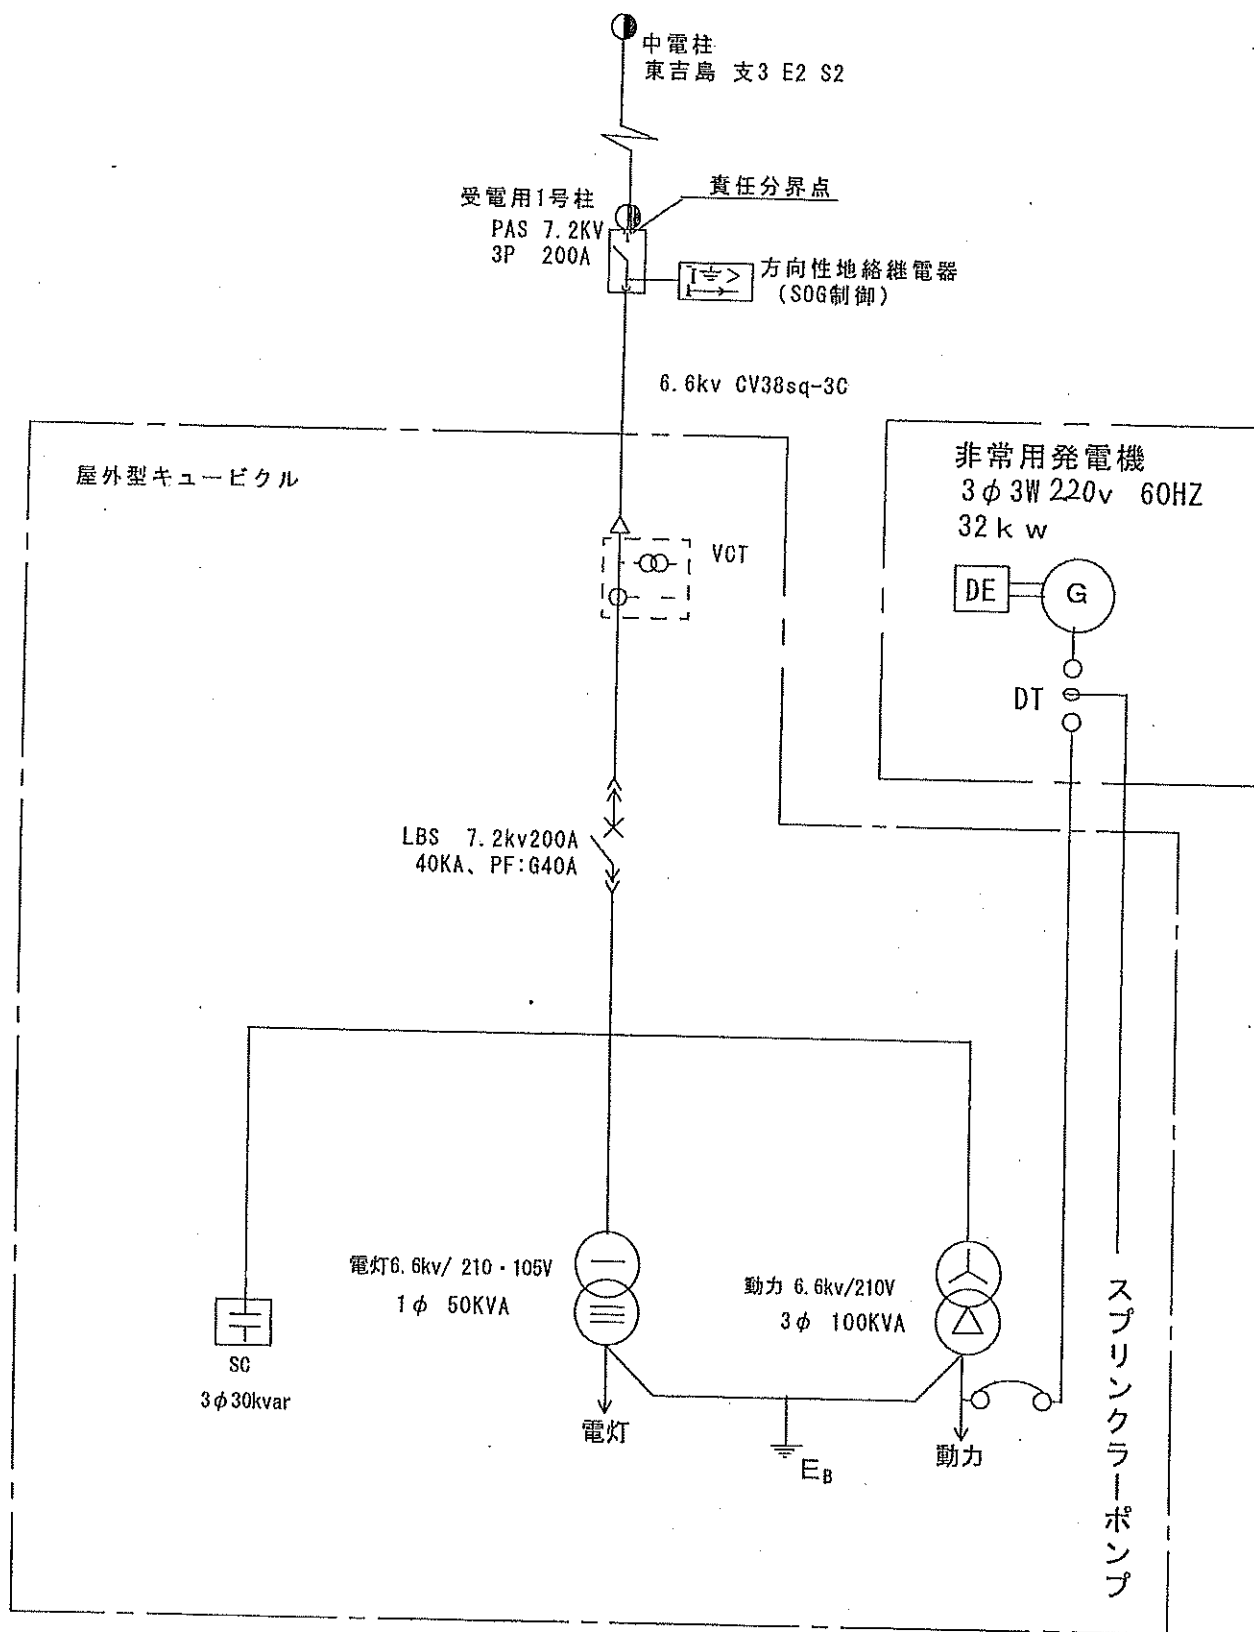

宮島通り

正門

体育館

広島南特別支援学校

入口

幼稚園

寄宿舎

非常用発電機

食堂

屋外型
コンピュータ

受電用1号柱

責任分界点
(区分閉閉器)

中電柱 東吉島 支3 E2 S2

広島南特別支援学校寄宿舎
配置図