


広島県立五日市高等学校 (S=1:1000)  
校地校舎配置図平面図 令和7年5月1日

- ・建物敷地/11.430㎡
- ・運動場/21.269㎡
- ・その他/16.827㎡

昇降機保守点検委託業務

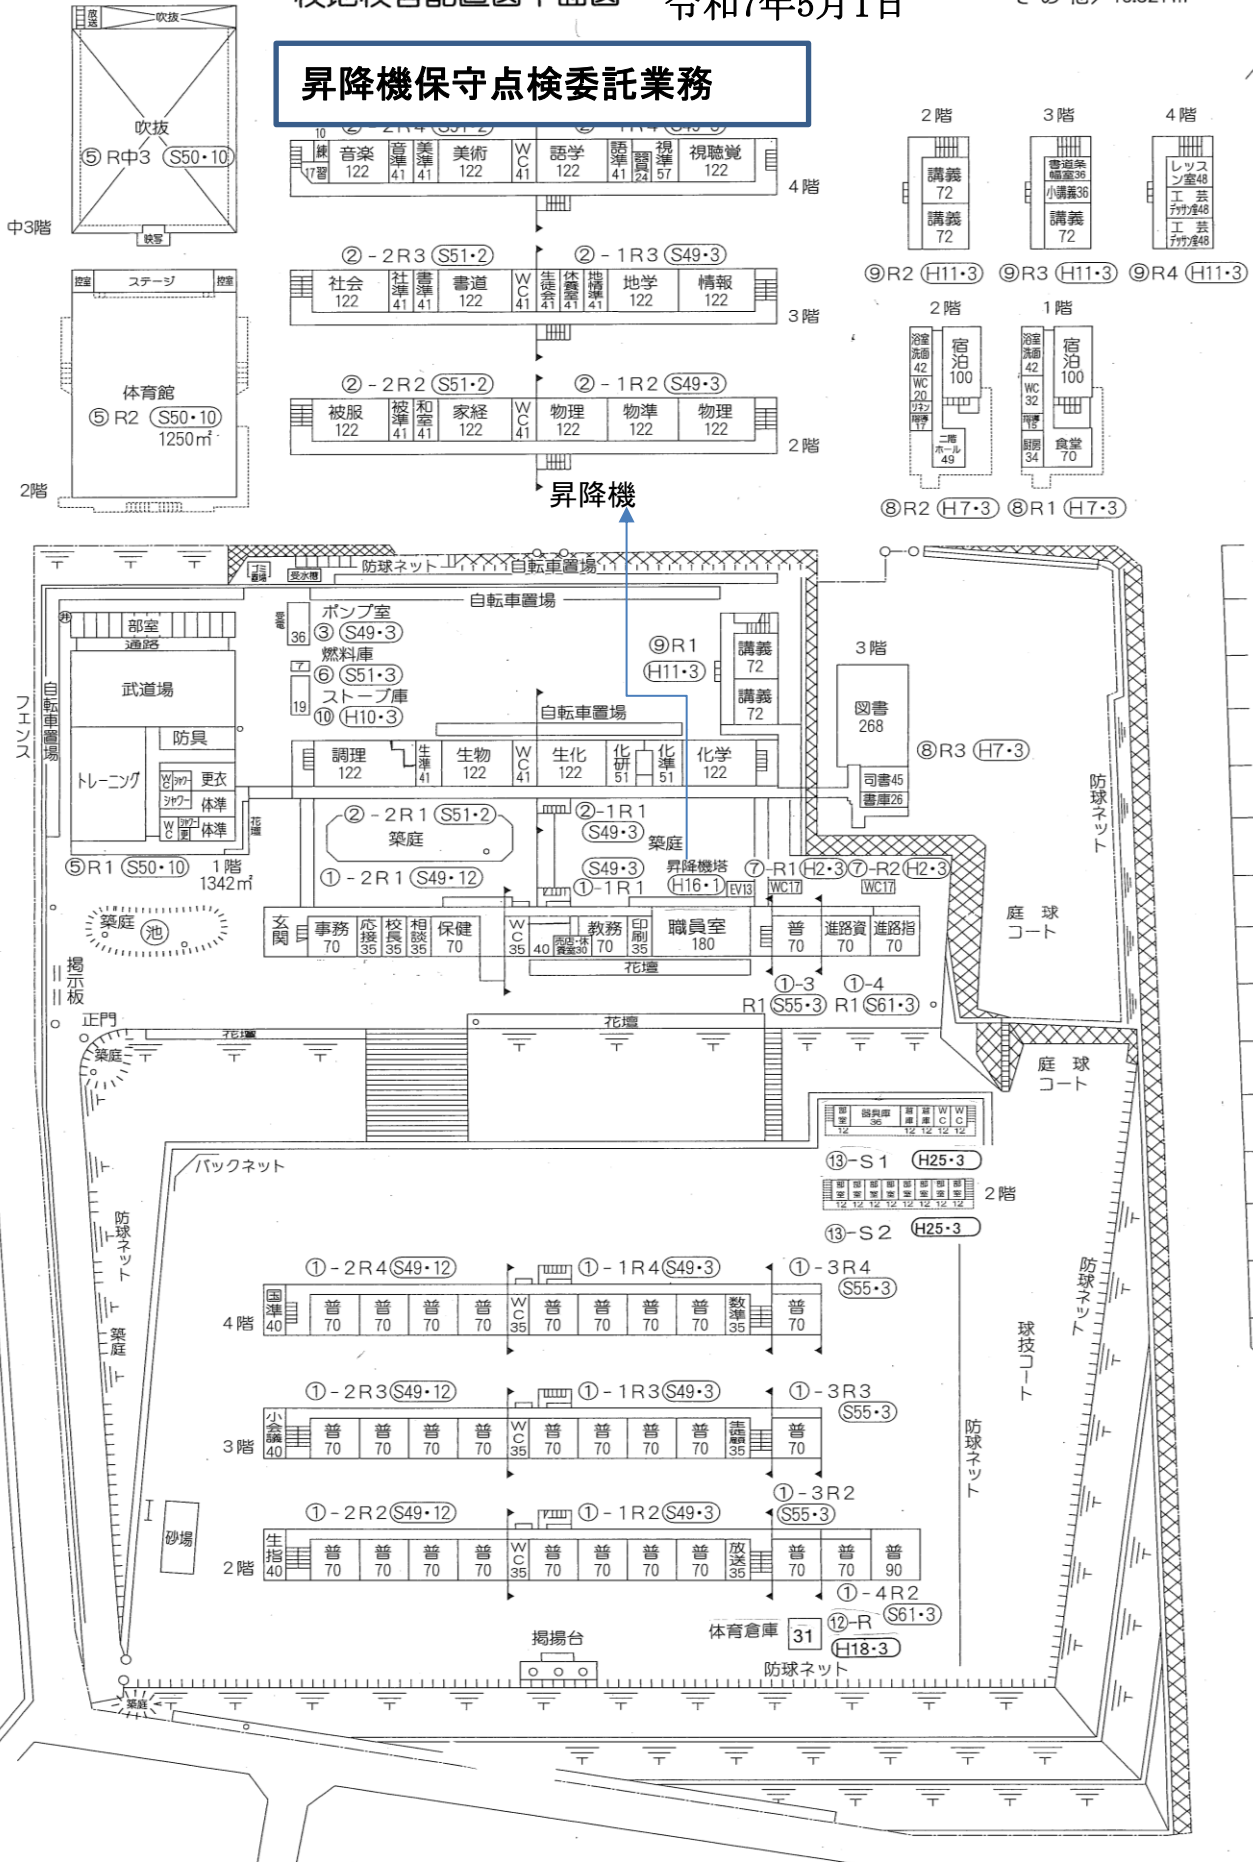



---

—

---

—

1

—

1

1