
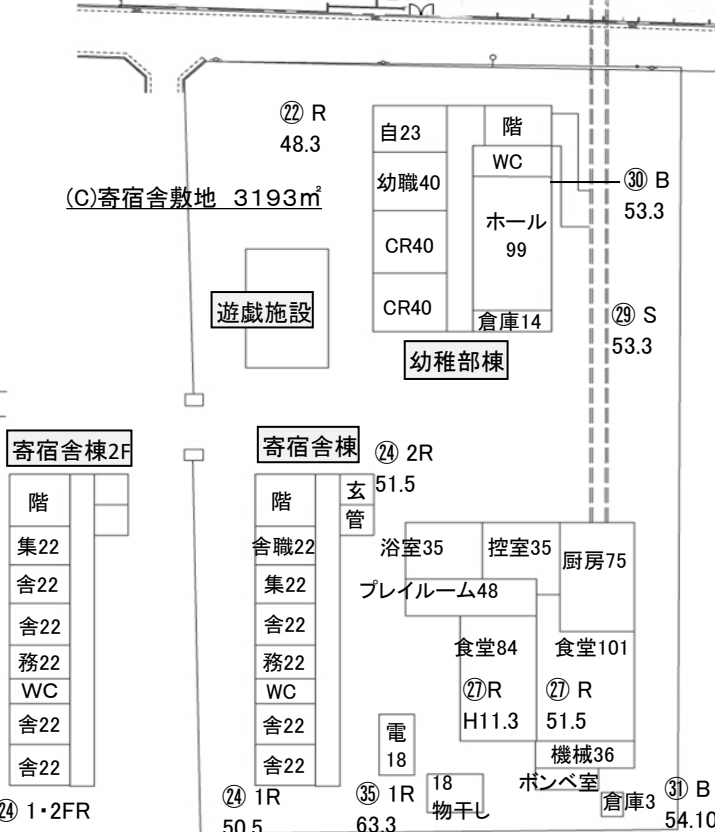
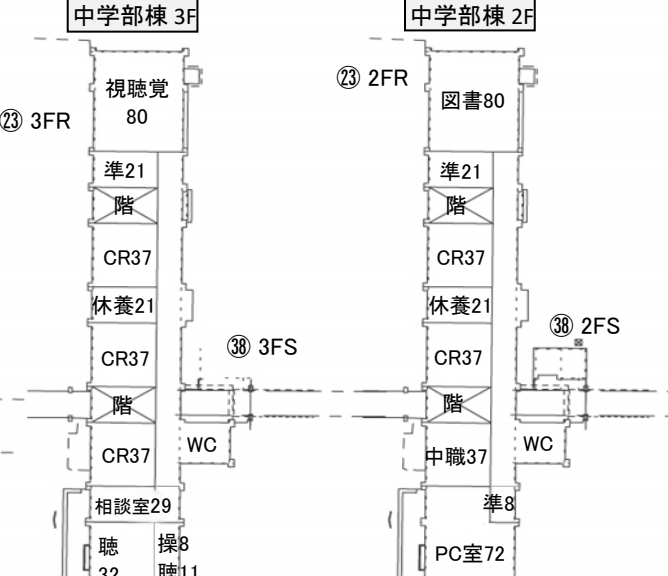
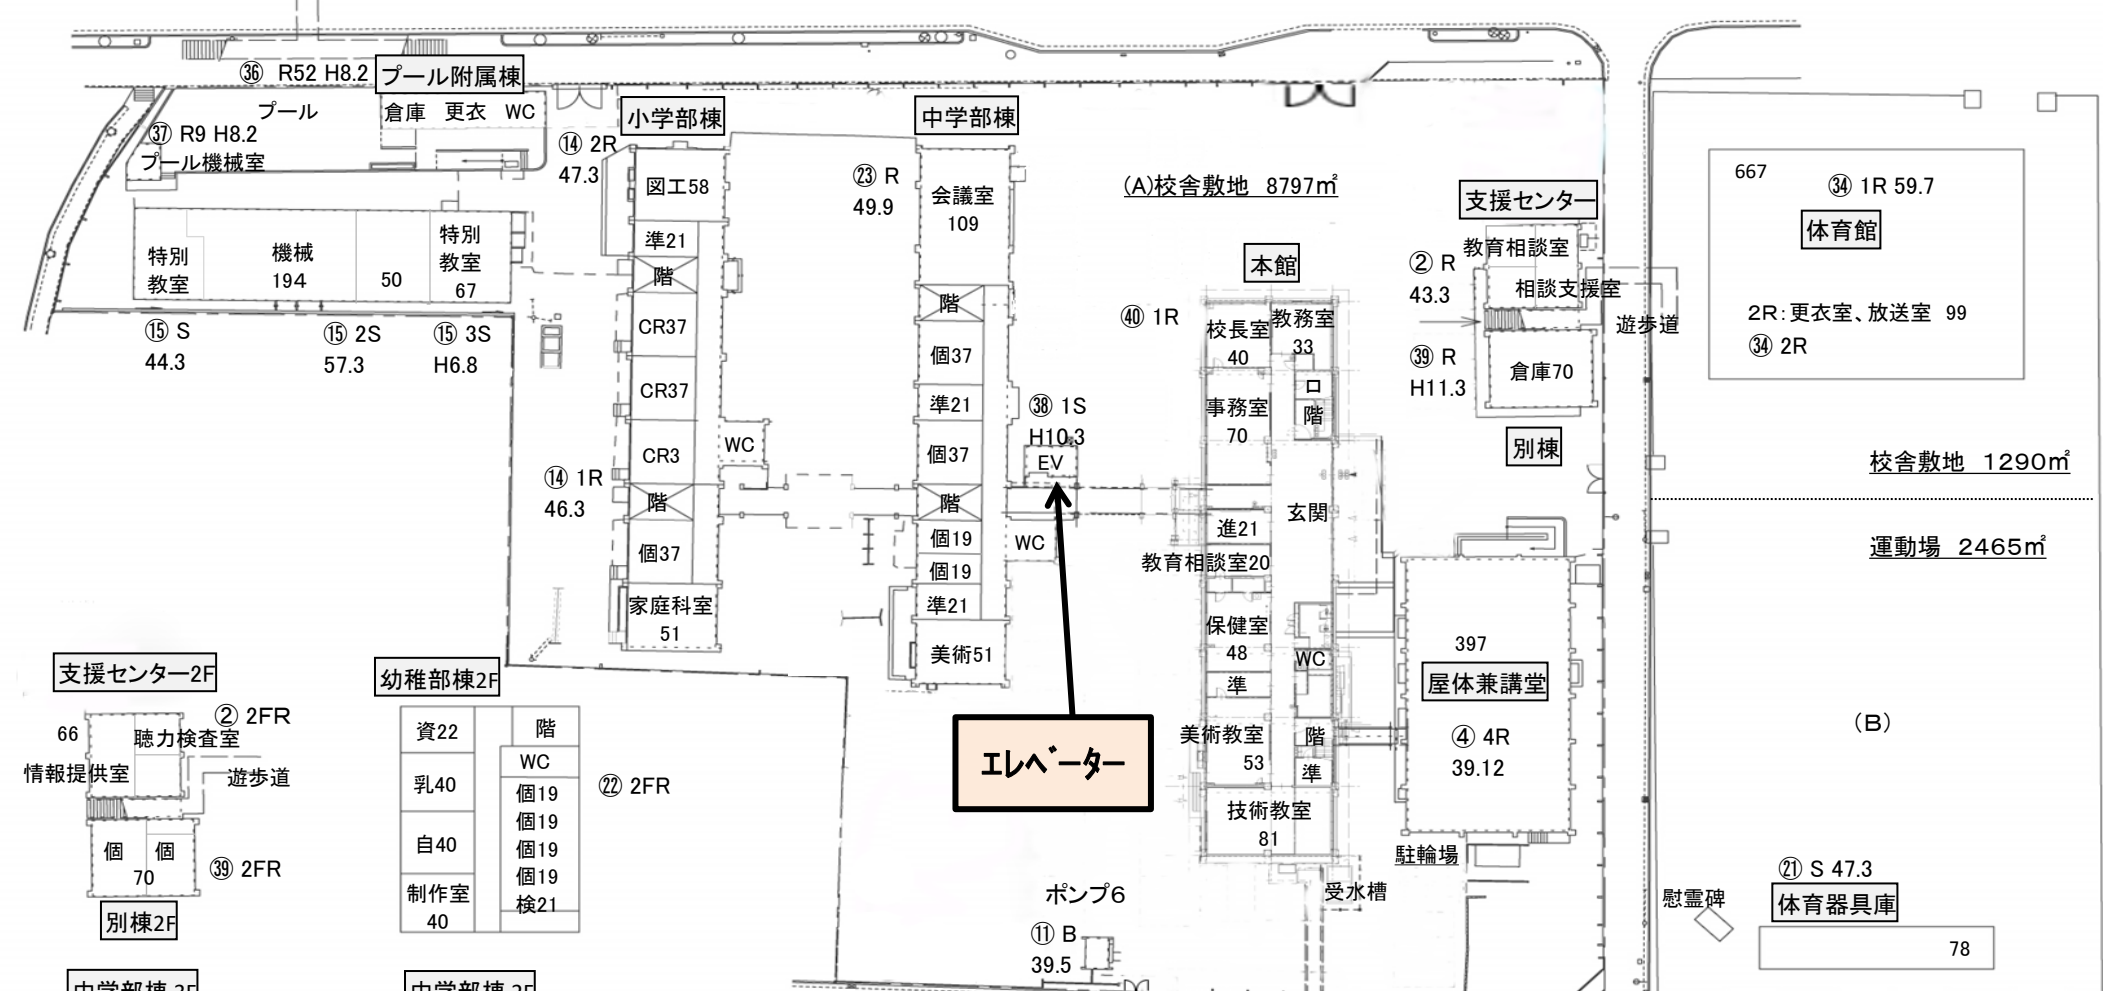
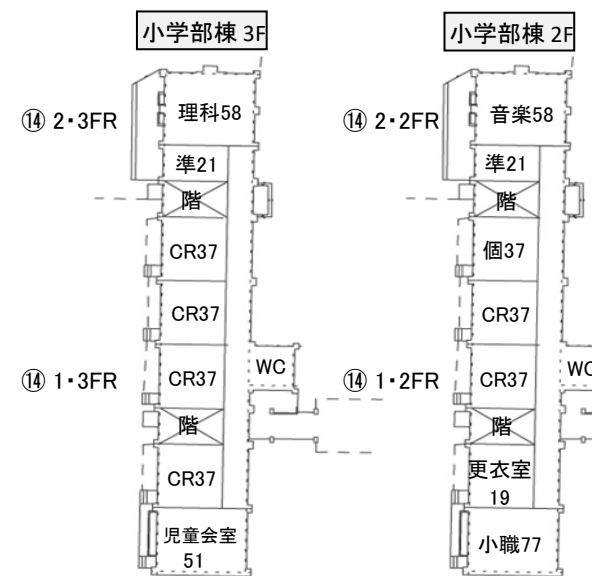


屋内平面図

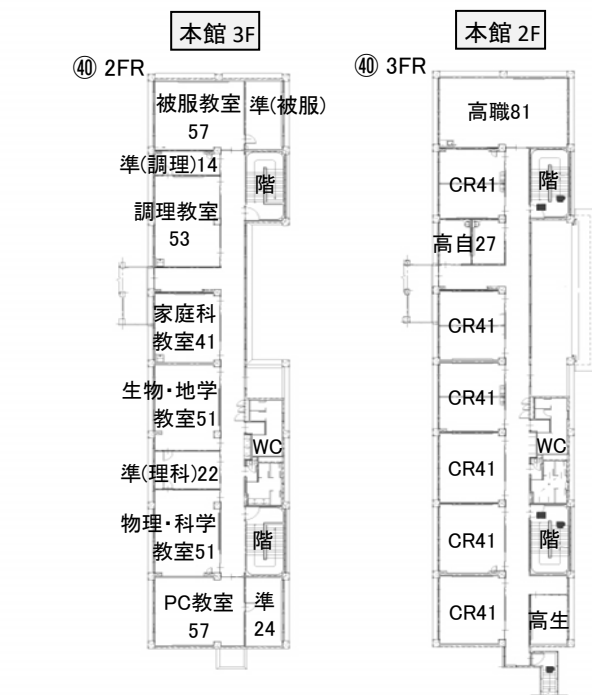

- OR: 普通教室
準: 準備室
個: 個別教室
高生: 高等部生徒会室
高自: 高等部自立活動室
高職: 高等部職員室
中職: 中学部職員室
小職: 小学部職員室
階: 階段
ロ: ロッカー室
進: 進路相談室
休養: 休養室
聴: 聴力検査室
操: 操作室
- 幼職: 幼稚部職員室
自: 幼稚部自立活動室
資: 幼稚部資料室
乳: 乳幼児教室
検: 検査室
舎職: 寄宿舎職員室
舎: 舎室
管: 管理室
務: 舎務室
集: 集会室
電: 発電機室・ポンプ室

(A)校舎敷地 10086.97㎡
(B)運動場 2465.00㎡
(C)寄宿舎敷地 3193.56㎡
計 14745.53㎡

N
S=1:700
令和4年5月1日現在

広島県立広島南特別支援学校