


校地・校舎の配置図

広島県立大竹高等学校 校地校舎配置図平面図

令和7年5月1日 現在

建物敷地 23,562m<sup>2</sup>  
運動場等 20,581m<sup>2</sup>

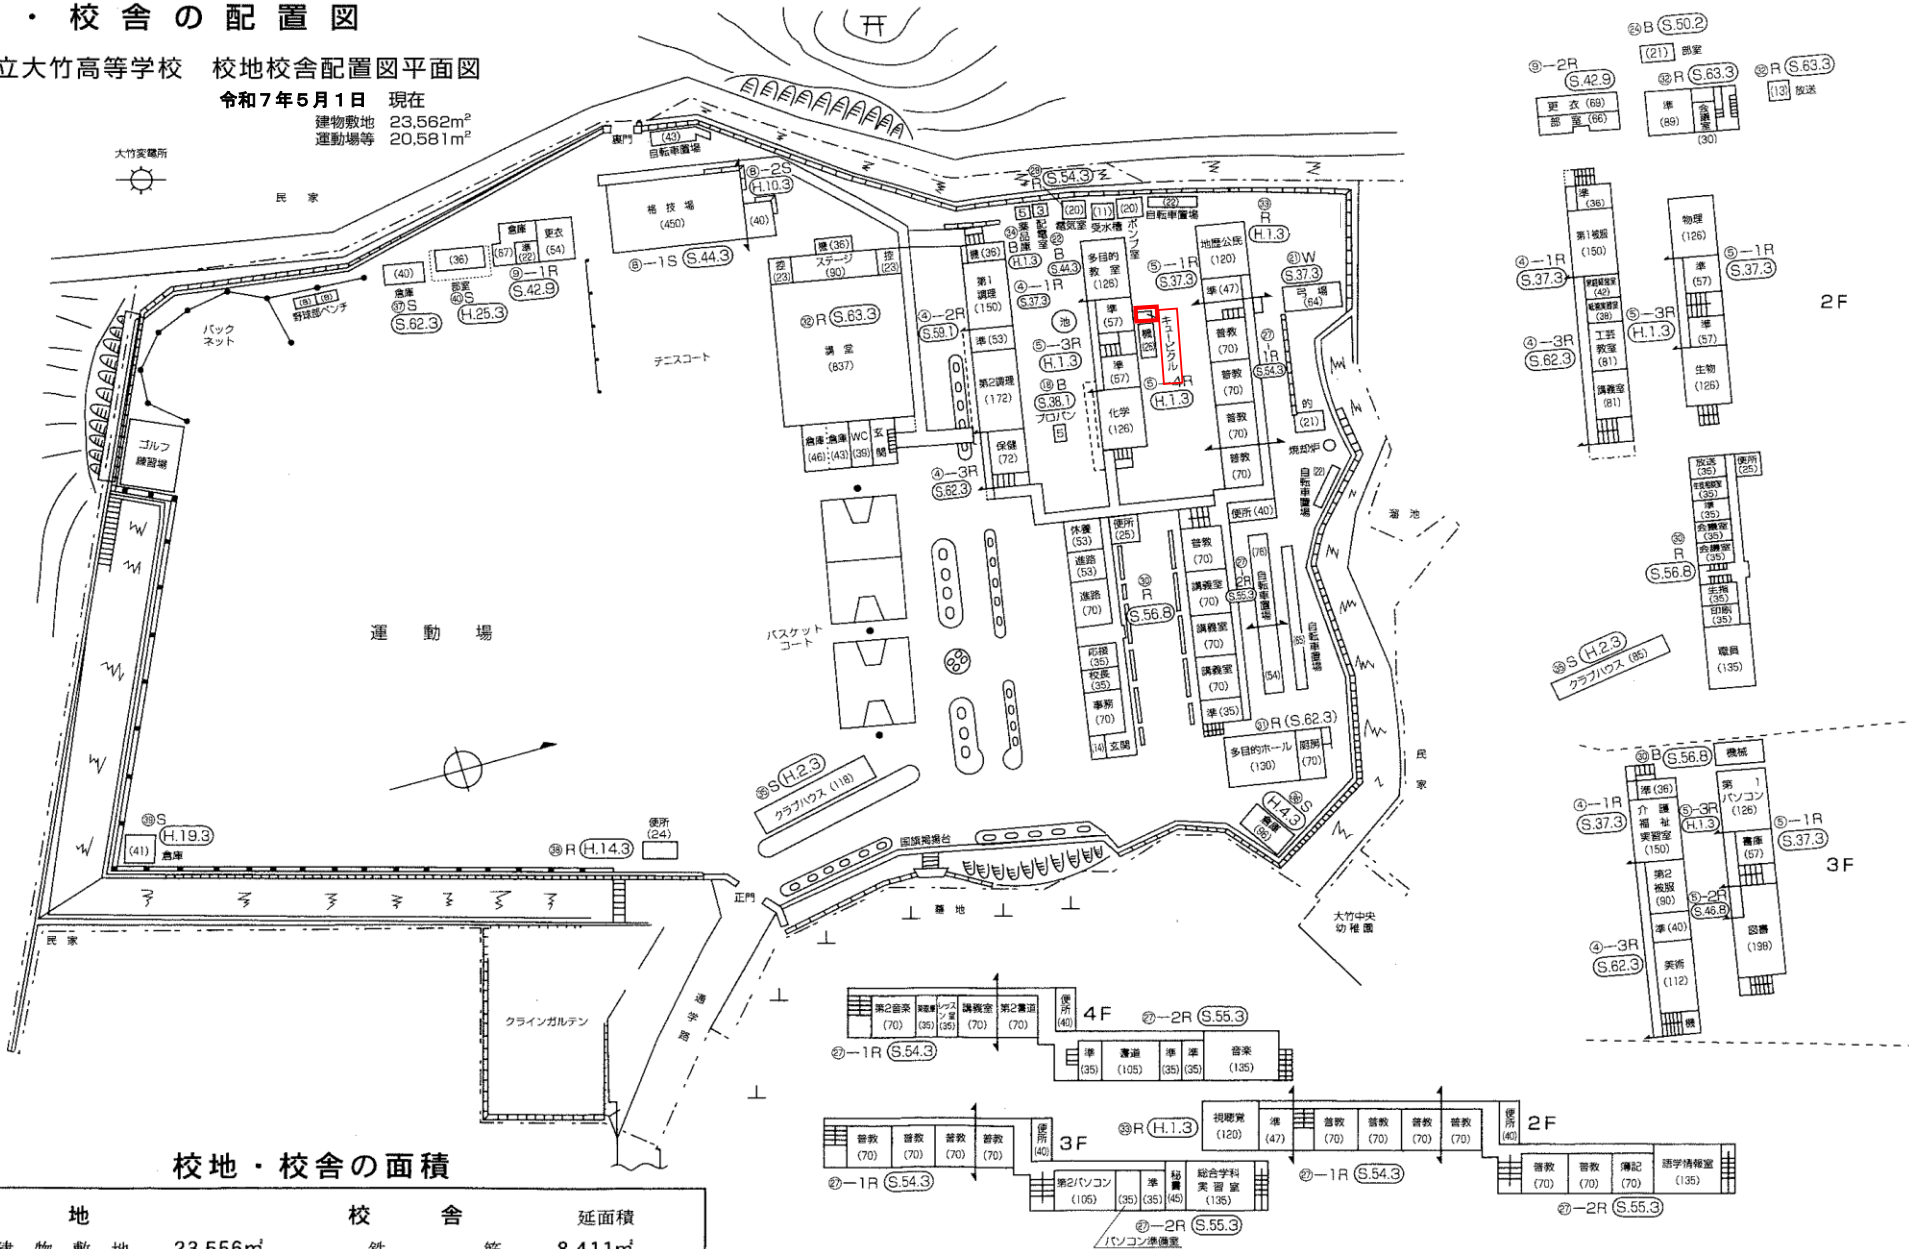

校地・校舎の面積

校 地		校 舎		延面積
建 物 敷 地	23,556m <sup>2</sup>	鉄 筋		8,411m <sup>2</sup>
運 動 場	20,206m <sup>2</sup>	鉄 骨		194m <sup>2</sup>
そ の 他	375m <sup>2</sup>	合 計		8,605m <sup>2</sup>
合 計	44,137m <sup>2</sup>			