
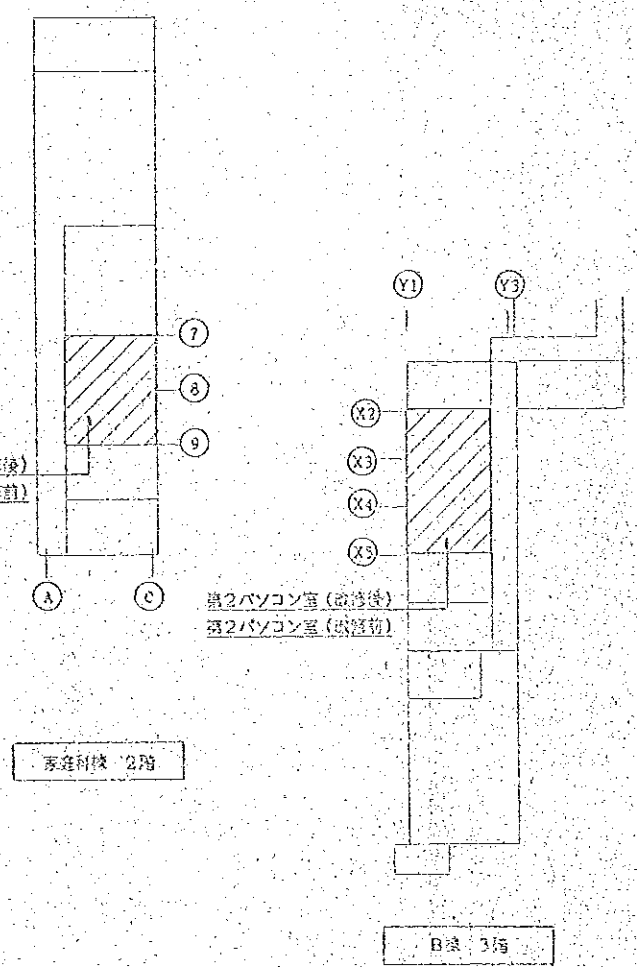
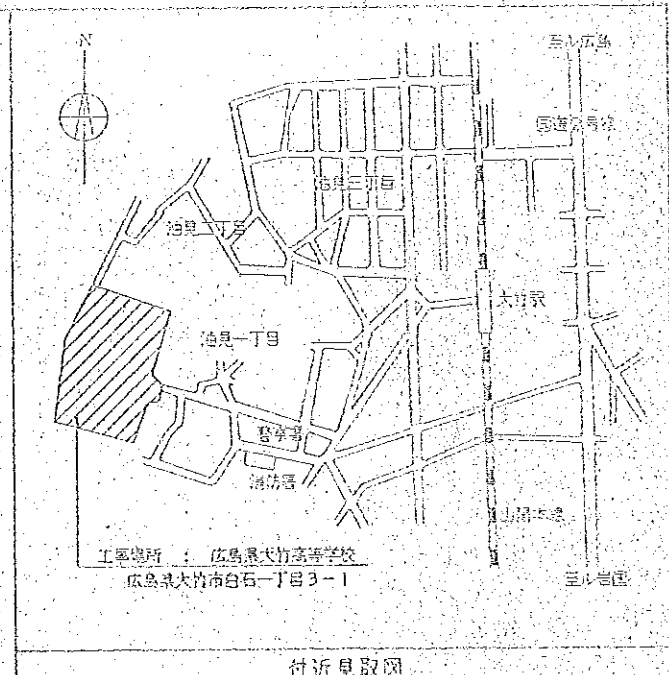


配置図 1:500

今回改修線及び

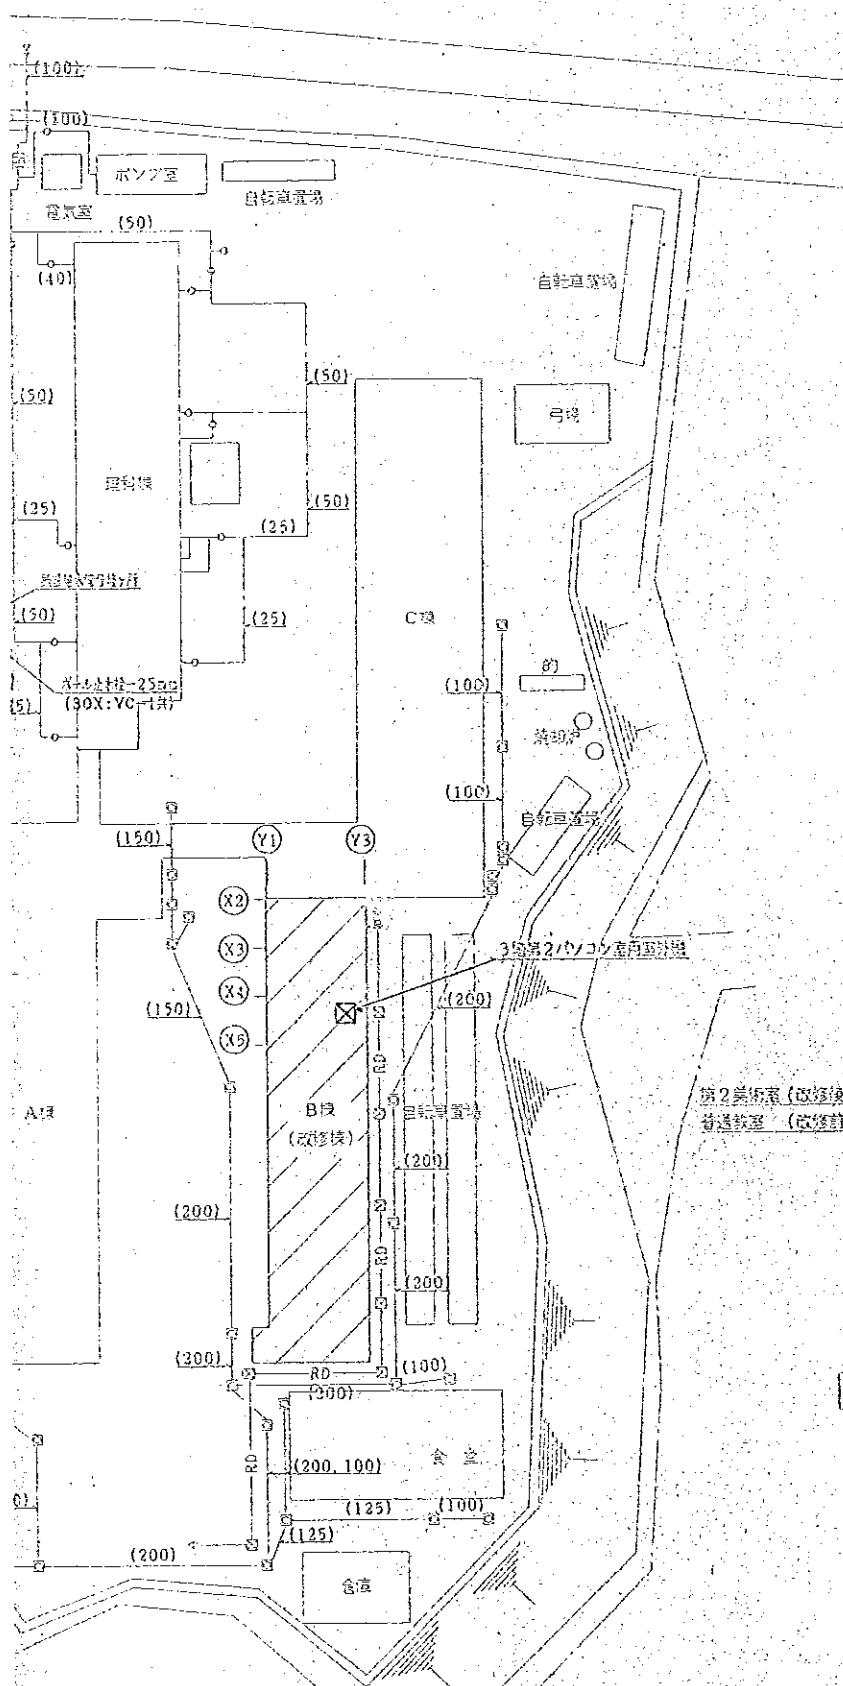

表示 	図名 広島県立大竹高等学校総合学科整備内部改修 配線設備その他工事	図尺 1:500	日付 H10.6	設計者 川本建築設計事務所	監理者 加藤 大	図番 17	設計者 川本 隆夫	監理者 加藤 大	図番 17
--------	---	-------------	-------------	------------------	-------------	----------	--------------	-------------	----------