



別添資料① (変更後)

現況用水系統模式図

沖美地区パイプライン

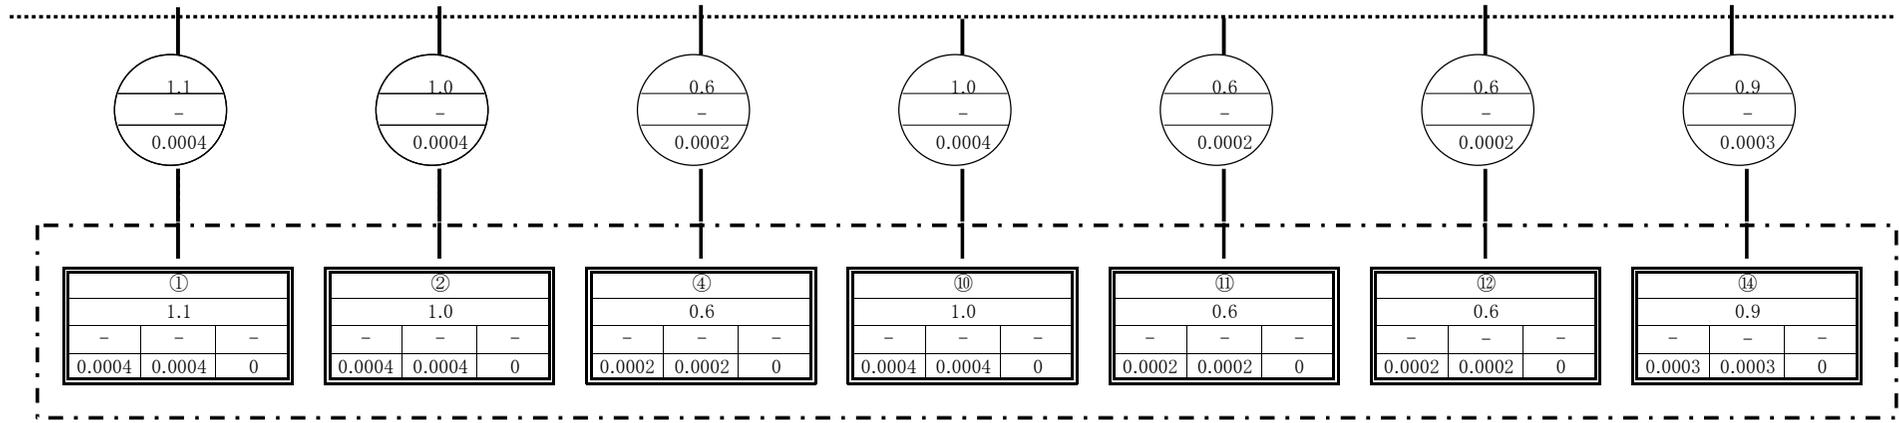

沖美地区パイプライン

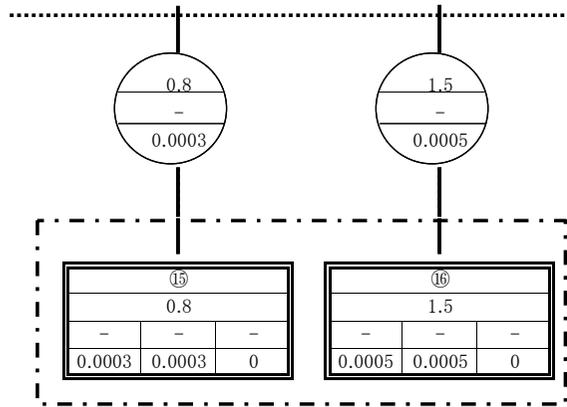


地区内

路線名		
面積		
(イ)	(ロ)	(ホ)
(ハ)	(ニ)	(ホ)

地区外

路線名		
面積		
(イ)	(ロ)	(ホ)
(ハ)	(ニ)	(ホ)

(イ) 代掻期所要水量
 (ロ) 代掻期利用可能量
 (ハ) 普通期所要水量
 (ニ) 普通期利用可能量
 (ホ) 不足量

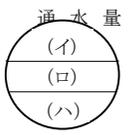


(イ) 面積
 (ロ) 代掻期通水量
 (ハ) 普通期通水量

凡 例


	溜池
	頭首工
	ポンプ場
	地区界
	本事業で計画
	既設利用

計画用水系統模式図

沖美地区パイプライン →

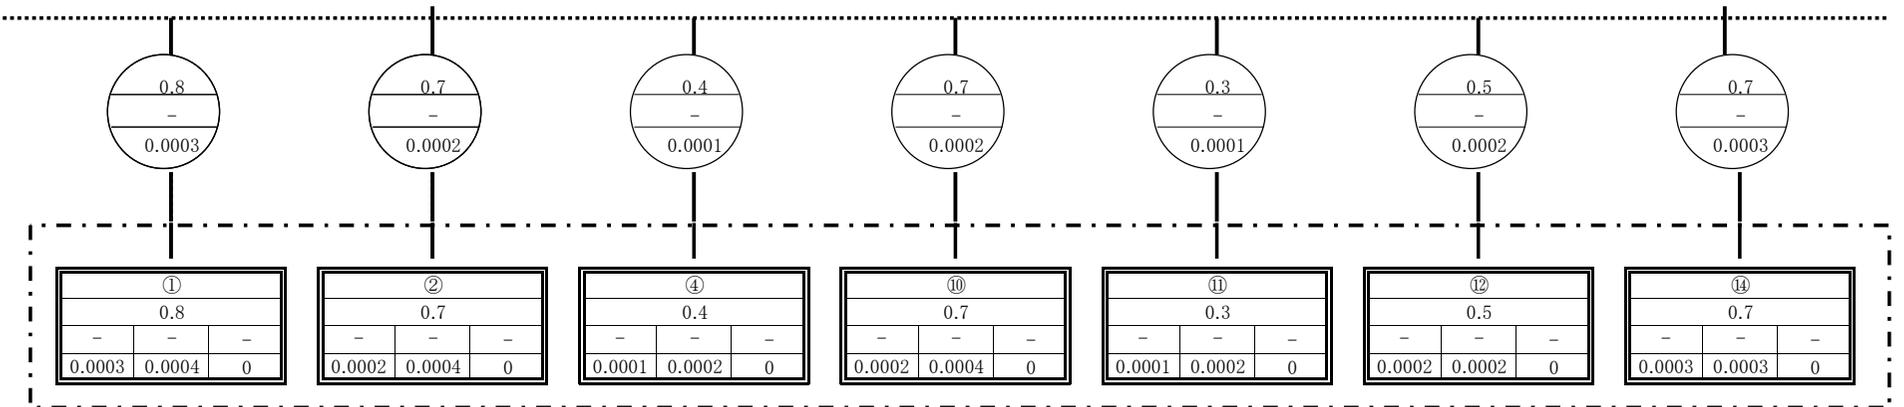

沖美地区パイプライン →

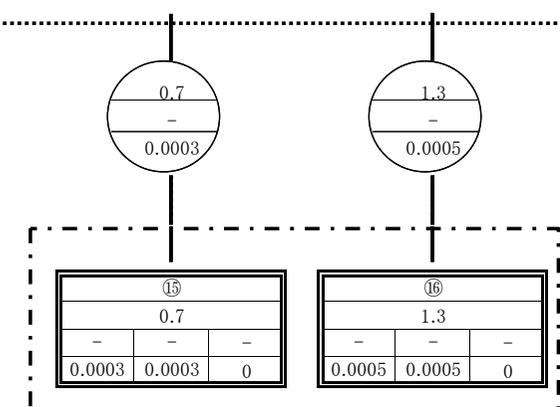


地区内

路線名		
面積		
(イ)	(ロ)	(ホ)
(ハ)	(ニ)	(ホ)

地区外

路線名		
面積		
(イ)	(ロ)	(ホ)
(ハ)	(ニ)	(ホ)

(イ) 代掻期所要水量
 (ロ) 代掻期利用可能量
 (ハ) 普通期所要水量
 (ニ) 普通期利用可能量
 (ホ) 不足量

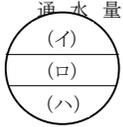

(イ) 面積
 (ロ) 代掻期通水量
 (ハ) 普通期通水量

凡 例




	溜池
	頭首工
	ポンプ場
	地区界
	本事業で計画
	既設利用

水 利 用 計 画

用水系統	期別	現 況										取水施設 (経緯)	備 考	計 画										
		かんがい面積			所要水量			利用可能量(水利権等)						不足量	かんがい面積			所要水量			利用可能量(水利権等)			
		地区内	その他	計	地区内	その他	計	許可	慣行	その他	計				地区内	その他	計	地区内	その他	計	許可	慣行	その他	計
①	代掻	1.1		1.1								既	沖美地区 パイプライン	0.8		0.8								
	普通				12.4 0.0004	-	12.4 0.0004	-	12.4 0.0004	-	12.4 0.0004						-	12.4 0.0004	9.0 0.0003	-	9.0 0.0003	-	12.4 0.0004	-
②	代掻	1.0		1.0								既		0.7		0.7								
	普通				11.2 0.0004	-	11.2 0.0004	-	11.2 0.0004	-	11.2 0.0004						-	11.2 0.0004	7.9 0.0003	-	7.9 0.0003	-	11.2 0.0004	-
④	代掻	0.6		0.6								既		0.4		0.4								
	普通				6.7 0.0002	-	6.7 0.0002	-	6.7 0.0002	-	6.7 0.0002						-	6.7 0.0002	4.5 0.0001	-	4.5 0.0001	-	6.7 0.0002	-
⑩	代掻	1.0		1.0								既		0.7		0.7								
	普通				11.3 0.0004	-	11.3 0.0004	-	11.3 0.0004	-	11.3 0.0004						-	11.3 0.0004	7.9 0.0003	-	7.9 0.0003	-	11.3 0.0004	-
⑪	代掻	0.6		0.6								既		0.3		0.3								
	普通				6.7 0.0002	-	6.7 0.0002	-	6.7 0.0002	-	6.7 0.0002						-	6.7 0.0002	3.4 0.0001	-	3.4 0.0001	-	6.7 0.0002	-
⑫	代掻	0.6		0.6								既		0.5		0.5								
	普通				6.7 0.0002	-	6.7 0.0002	-	6.7 0.0002	-	6.7 0.0002						-	6.7 0.0002	5.6 0.0002	-	5.6 0.0002	-	6.7 0.0002	-
⑭	代掻	0.9		0.9								既		0.7		0.7								
	普通				10.1 0.0003	-	10.1 0.0003	-	10.1 0.0003	-	10.1 0.0003						-	10.1 0.0003	7.9 0.0003	-	7.9 0.0003	-	10.1 0.0003	-
⑮	代掻	0.8		0.8								既		0.7		0.7								
	普通				9.0 0.0003	-	9.0 0.0003	-	9.0 0.0003	-	9.0 0.0003						-	9.0 0.0003	7.9 0.0003	-	7.9 0.0003	-	9.0 0.0003	-
⑯	代掻	1.5		1.5								既	1.3		1.3									
	普通				16.8 0.0005	-	16.8 0.0005	-	16.8 0.0005	-	16.8 0.0005					-	16.8 0.0005	14.6 0.0005	-	14.6 0.0005	-	16.8 0.0005	-	16.8 0.0005
計	代掻	8.1		8.1								既	6.1		6.1									
	普通				90.9 0.0029	-	90.9 0.0029	-	90.9 0.0029	-	90.9 0.0029					-	90.9 0.0029	68.5 0.0024	-	68.5 0.0024	-	90.9 0.0029	-	90.9 0.0029

別添資料④(変更後)

現 況 排 水 系 統 図

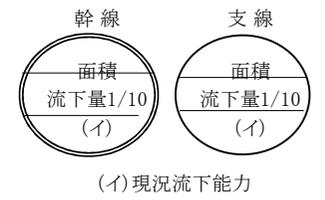
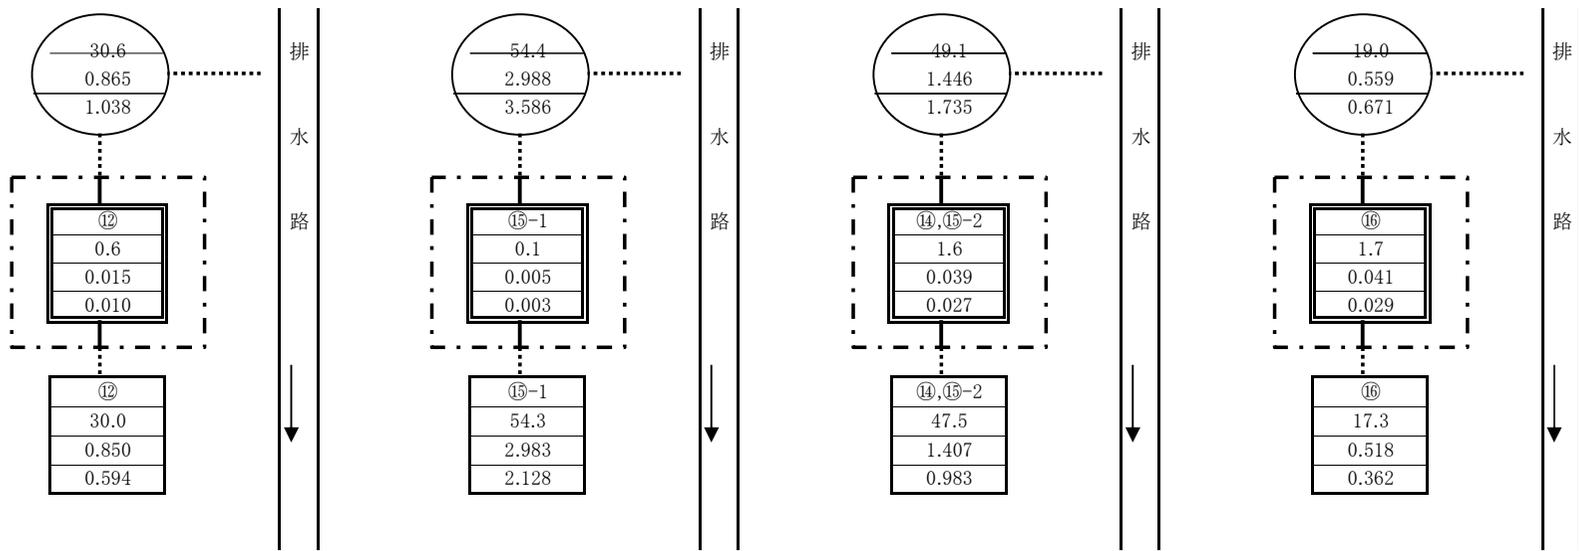
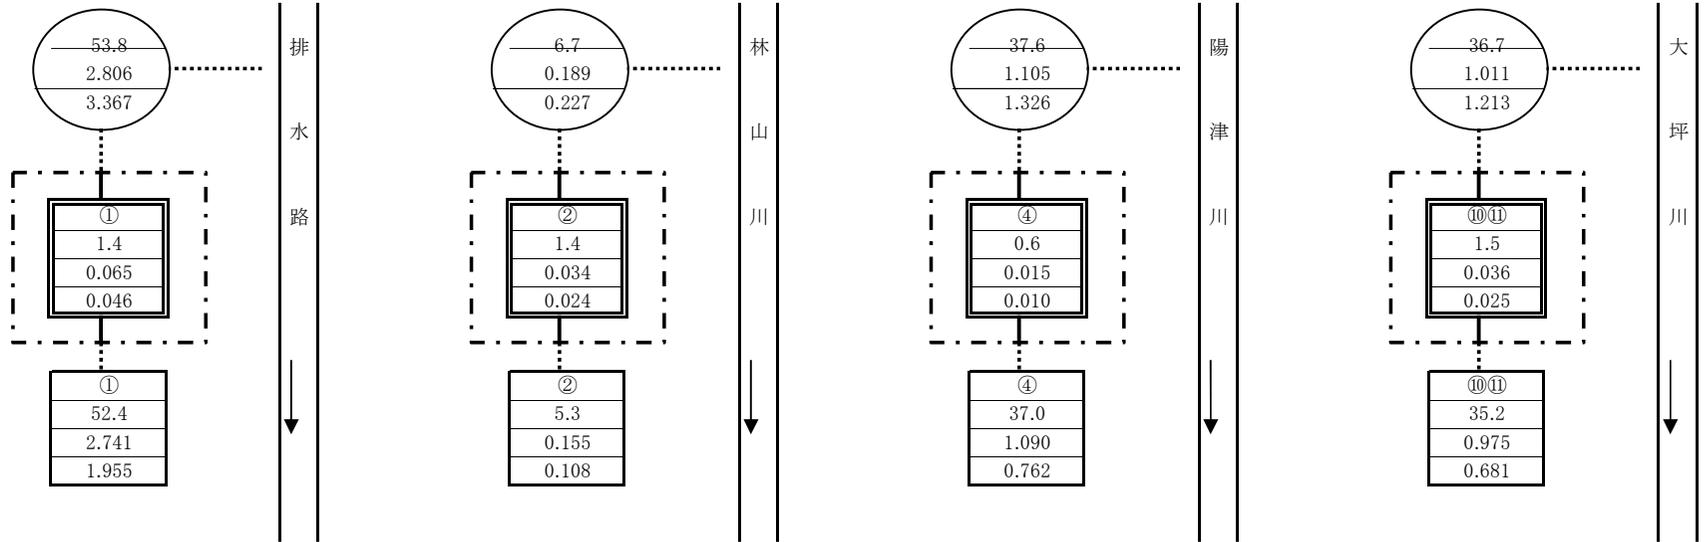


地区内		地区外	
路線名	面積	路線名	面積
排水量1/10	排水量1/2	排水量1/10	排水量1/2

凡 例	
-----	地区界
—————	本事業で施工
.....	他事業又は既設利用

別添資料⑤(変更後)

計 画 排 水 系 統 図

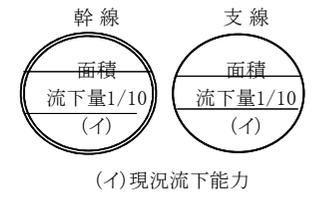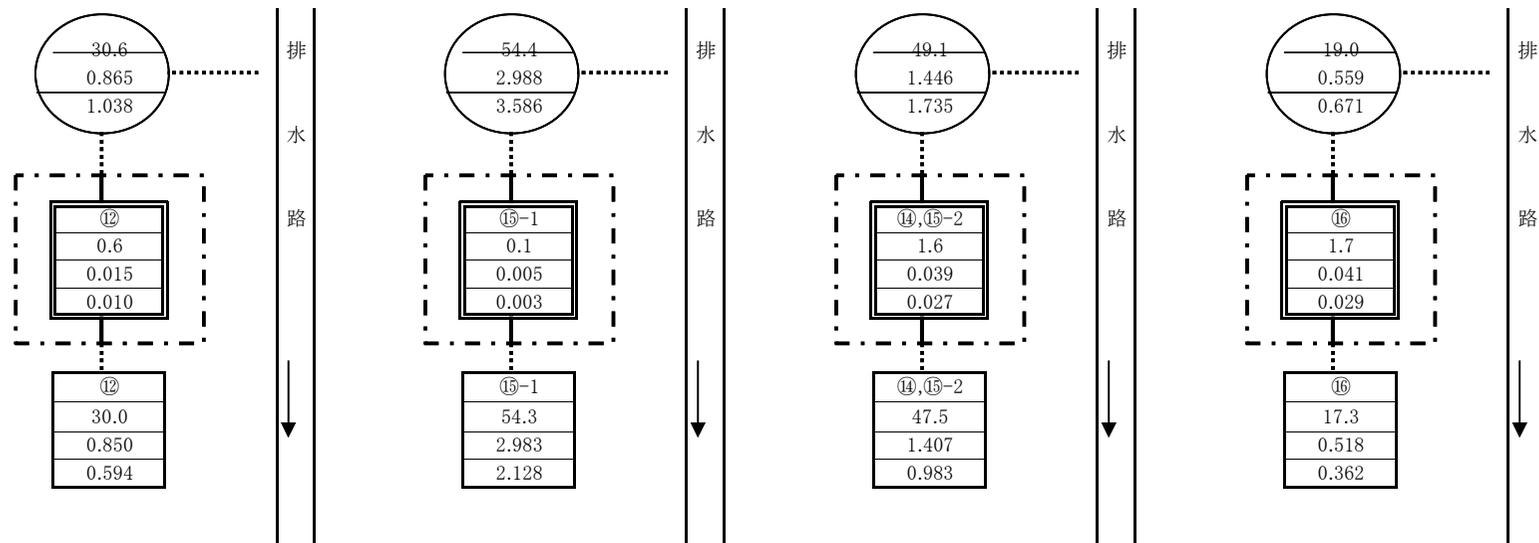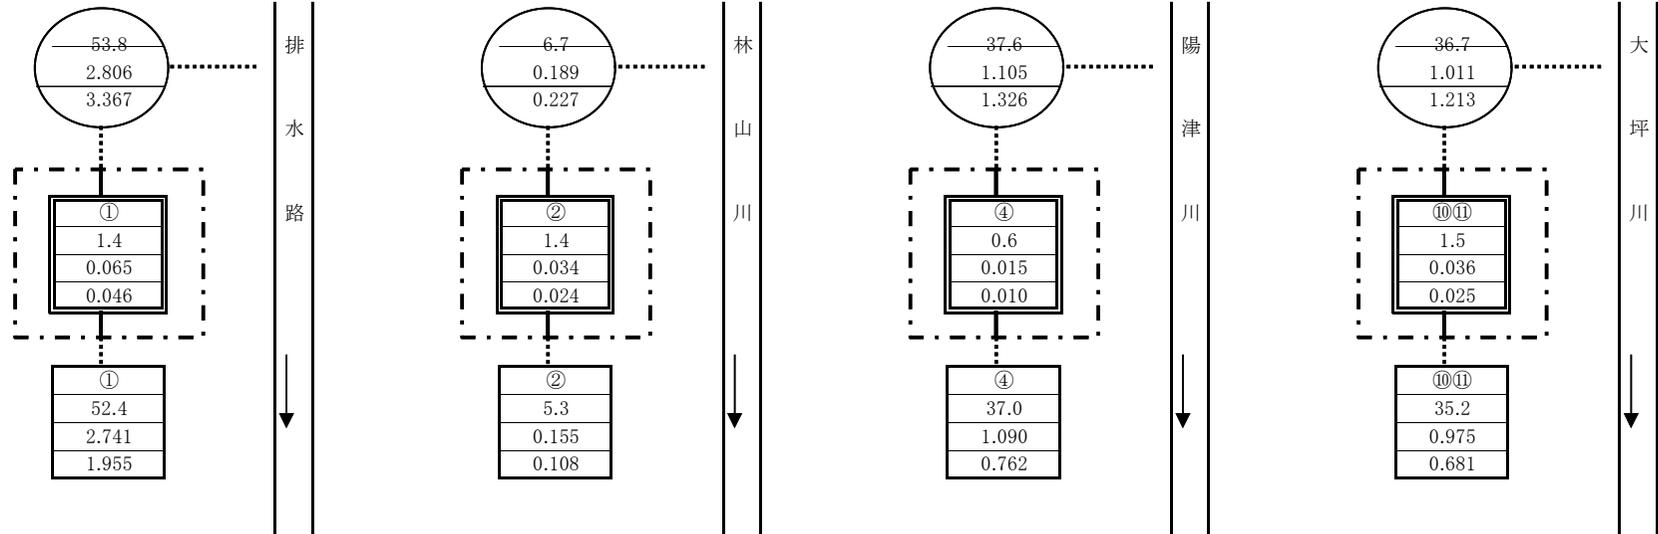

地区内		地区外	
路線名	面積	路線名	面積
排水量1/10	排水量1/10	排水量1/10	排水量1/10
排水量1/2	排水量1/2	排水量1/2	排水量1/2

凡 例	
---	地区界
—	本事業で施工
.....	他事業又は既設利用

