


江田島市沖美町 沖地区 現形図 (④エリア)

江田島市沖美町是長
字 四郎田


S=1:1,000

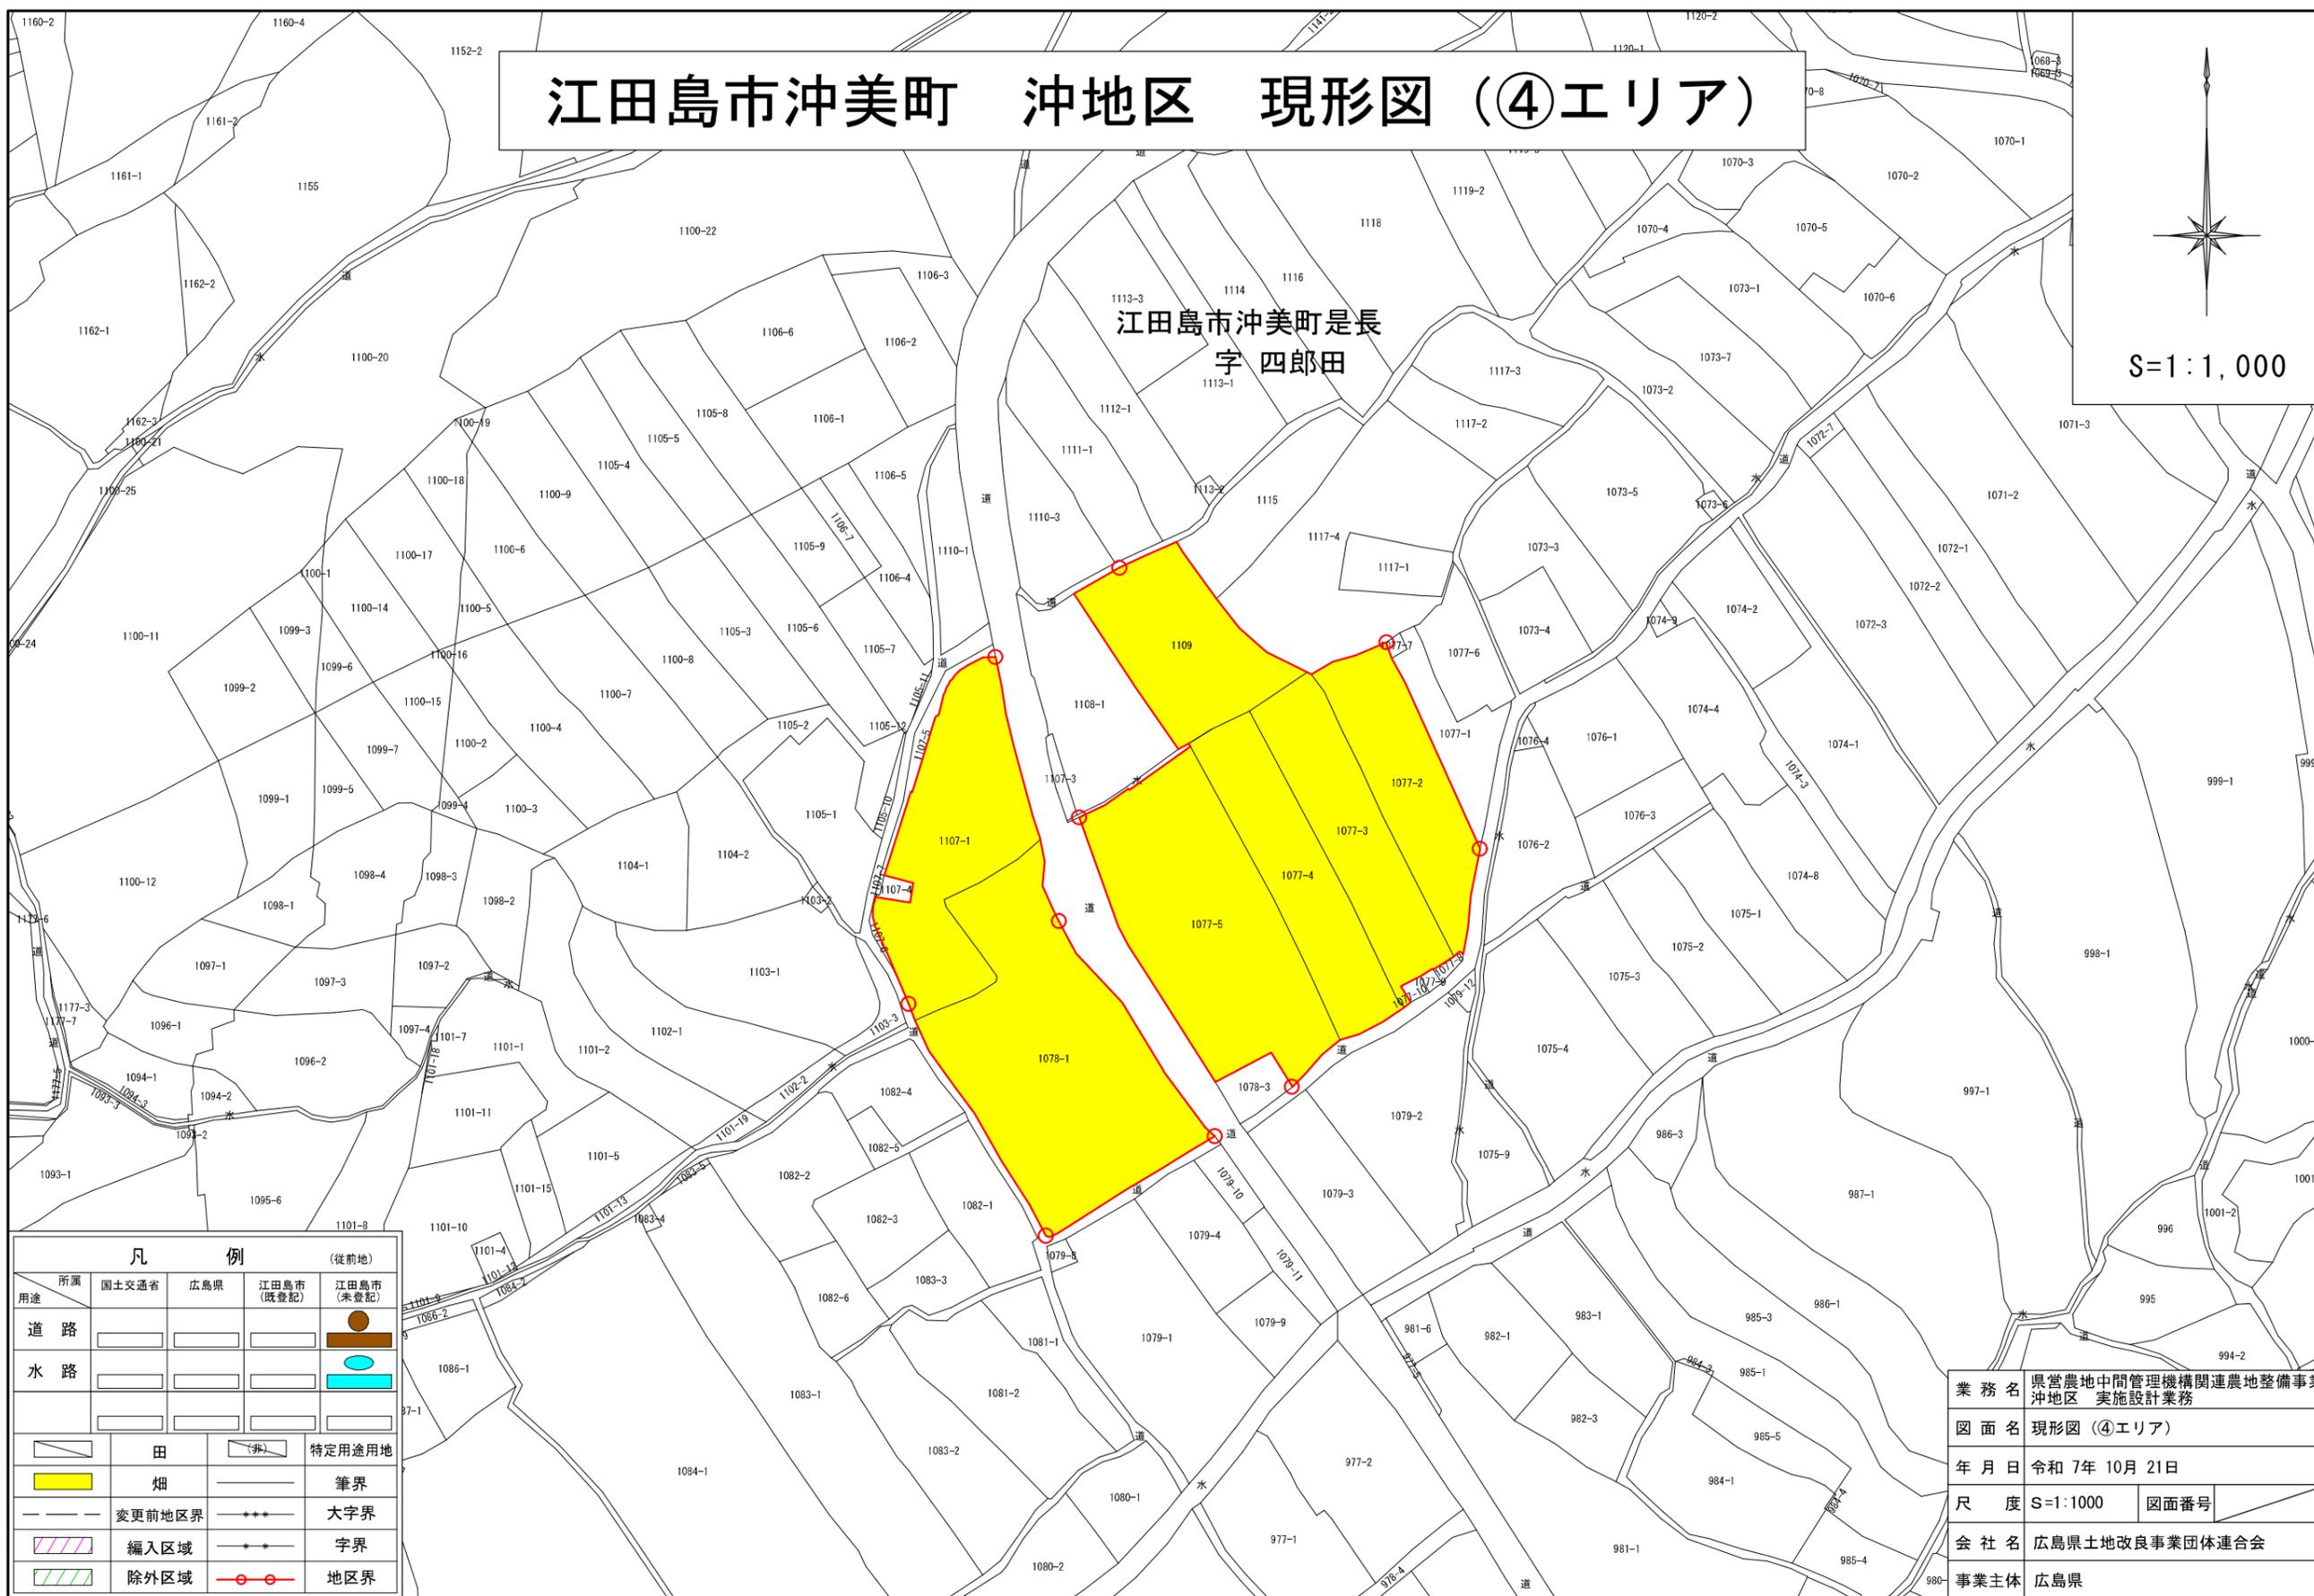


凡 例		(従前地)	
用途	所 属	広島県	江田島市 (未登記)
道路	国土交通省		
水路			
田			特定用途用地
畑			筆界
変更前地区界			大字界
編入区域			字界
除外区域			地区界

業務名	県営農地中間管理機構関連農地整備事業 沖地区 実施設計業務		
図面名	現形図 (④エリア)		
年月日	令和 7年 10月 21日		
尺 度	S=1:1000	図面番号	
会 社 名	広島県土地改良事業団体連合会		
事業主体	広島県		

江田島市沖美町 沖地区 現形図 (12エリア)

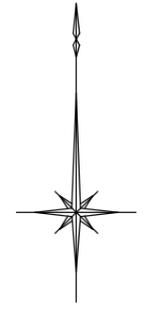

S=1:1,000


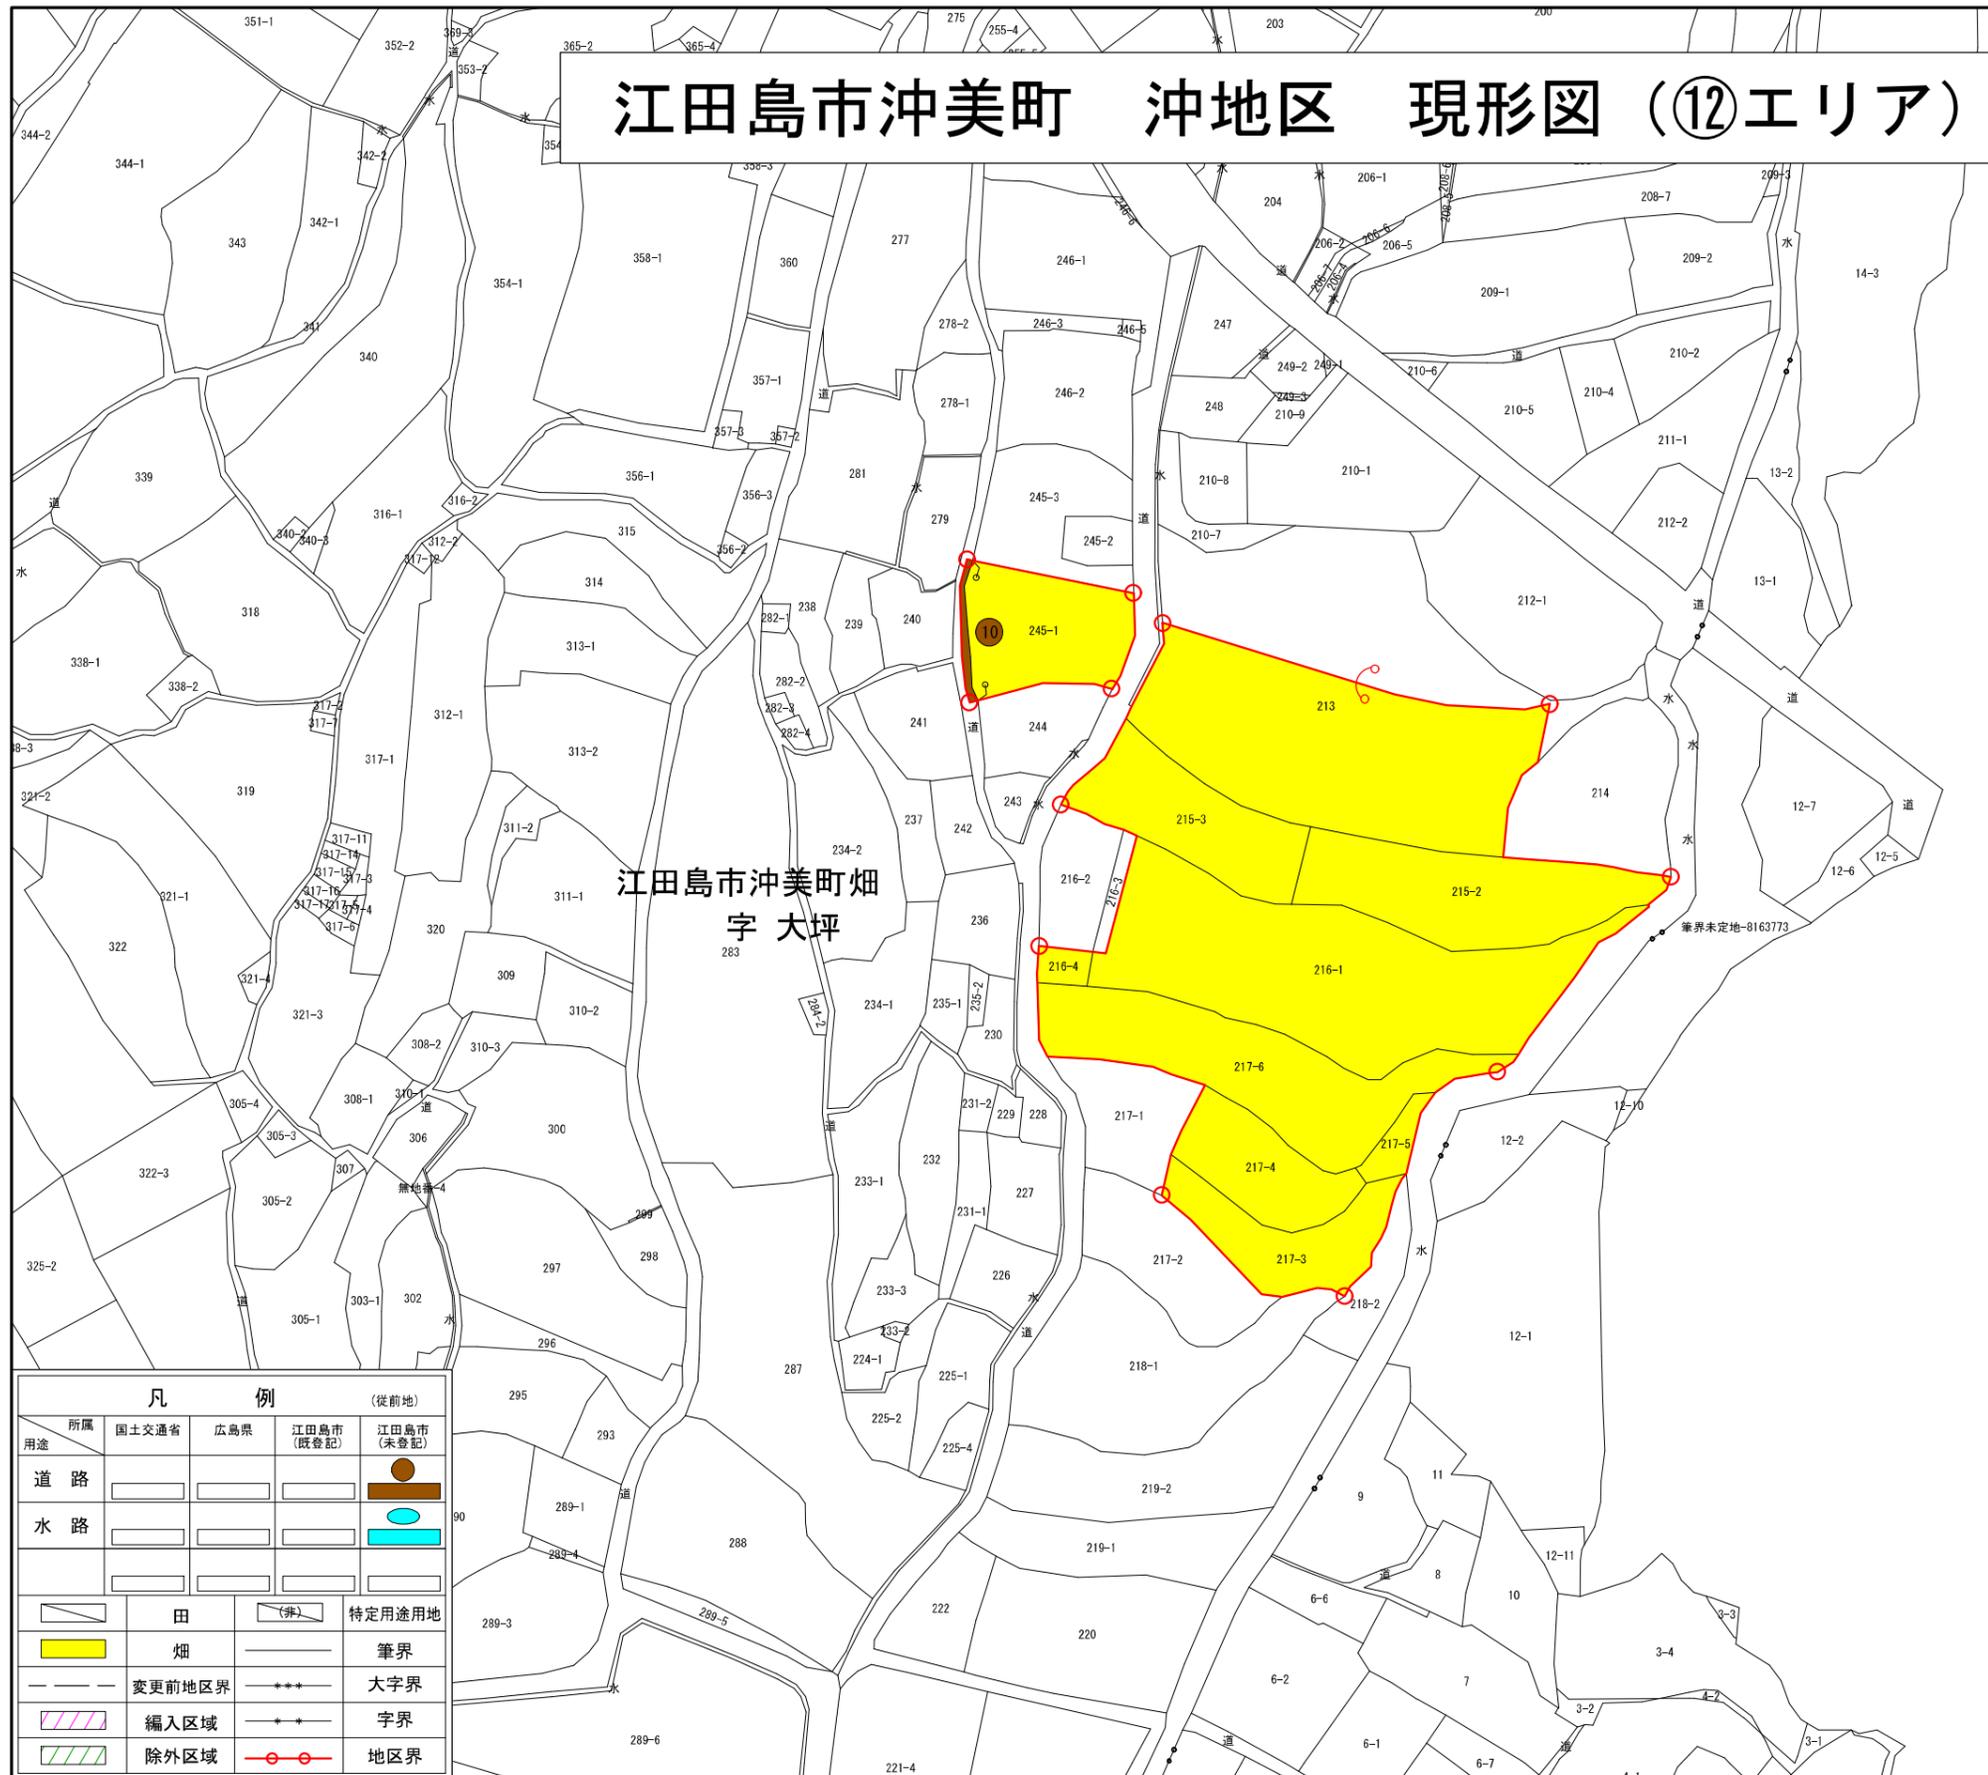


江田島市沖美町畑
字 大坪

凡 例		(従前地)	
用途	所属	国土交通省	広島県
道路			江田島市 (既登記)
水路			江田島市 (未登記)
	田		特定用途用地
	畑		筆界
	変更前地区界		大字界
	編入区域		字界
	除外区域		地区界

業務名	県営農地中間管理機構関連農地整備事業 沖地区 実施設計業務		
図面名	現形図 (12エリア)		
年月日	令和 7年 10月 21日		
尺度	S=1:1000	図面番号	
会社名	広島県土地改良事業団体連合会		
事業主体	広島県		

江田島市沖美町 沖地区 現形図 (14エリア)

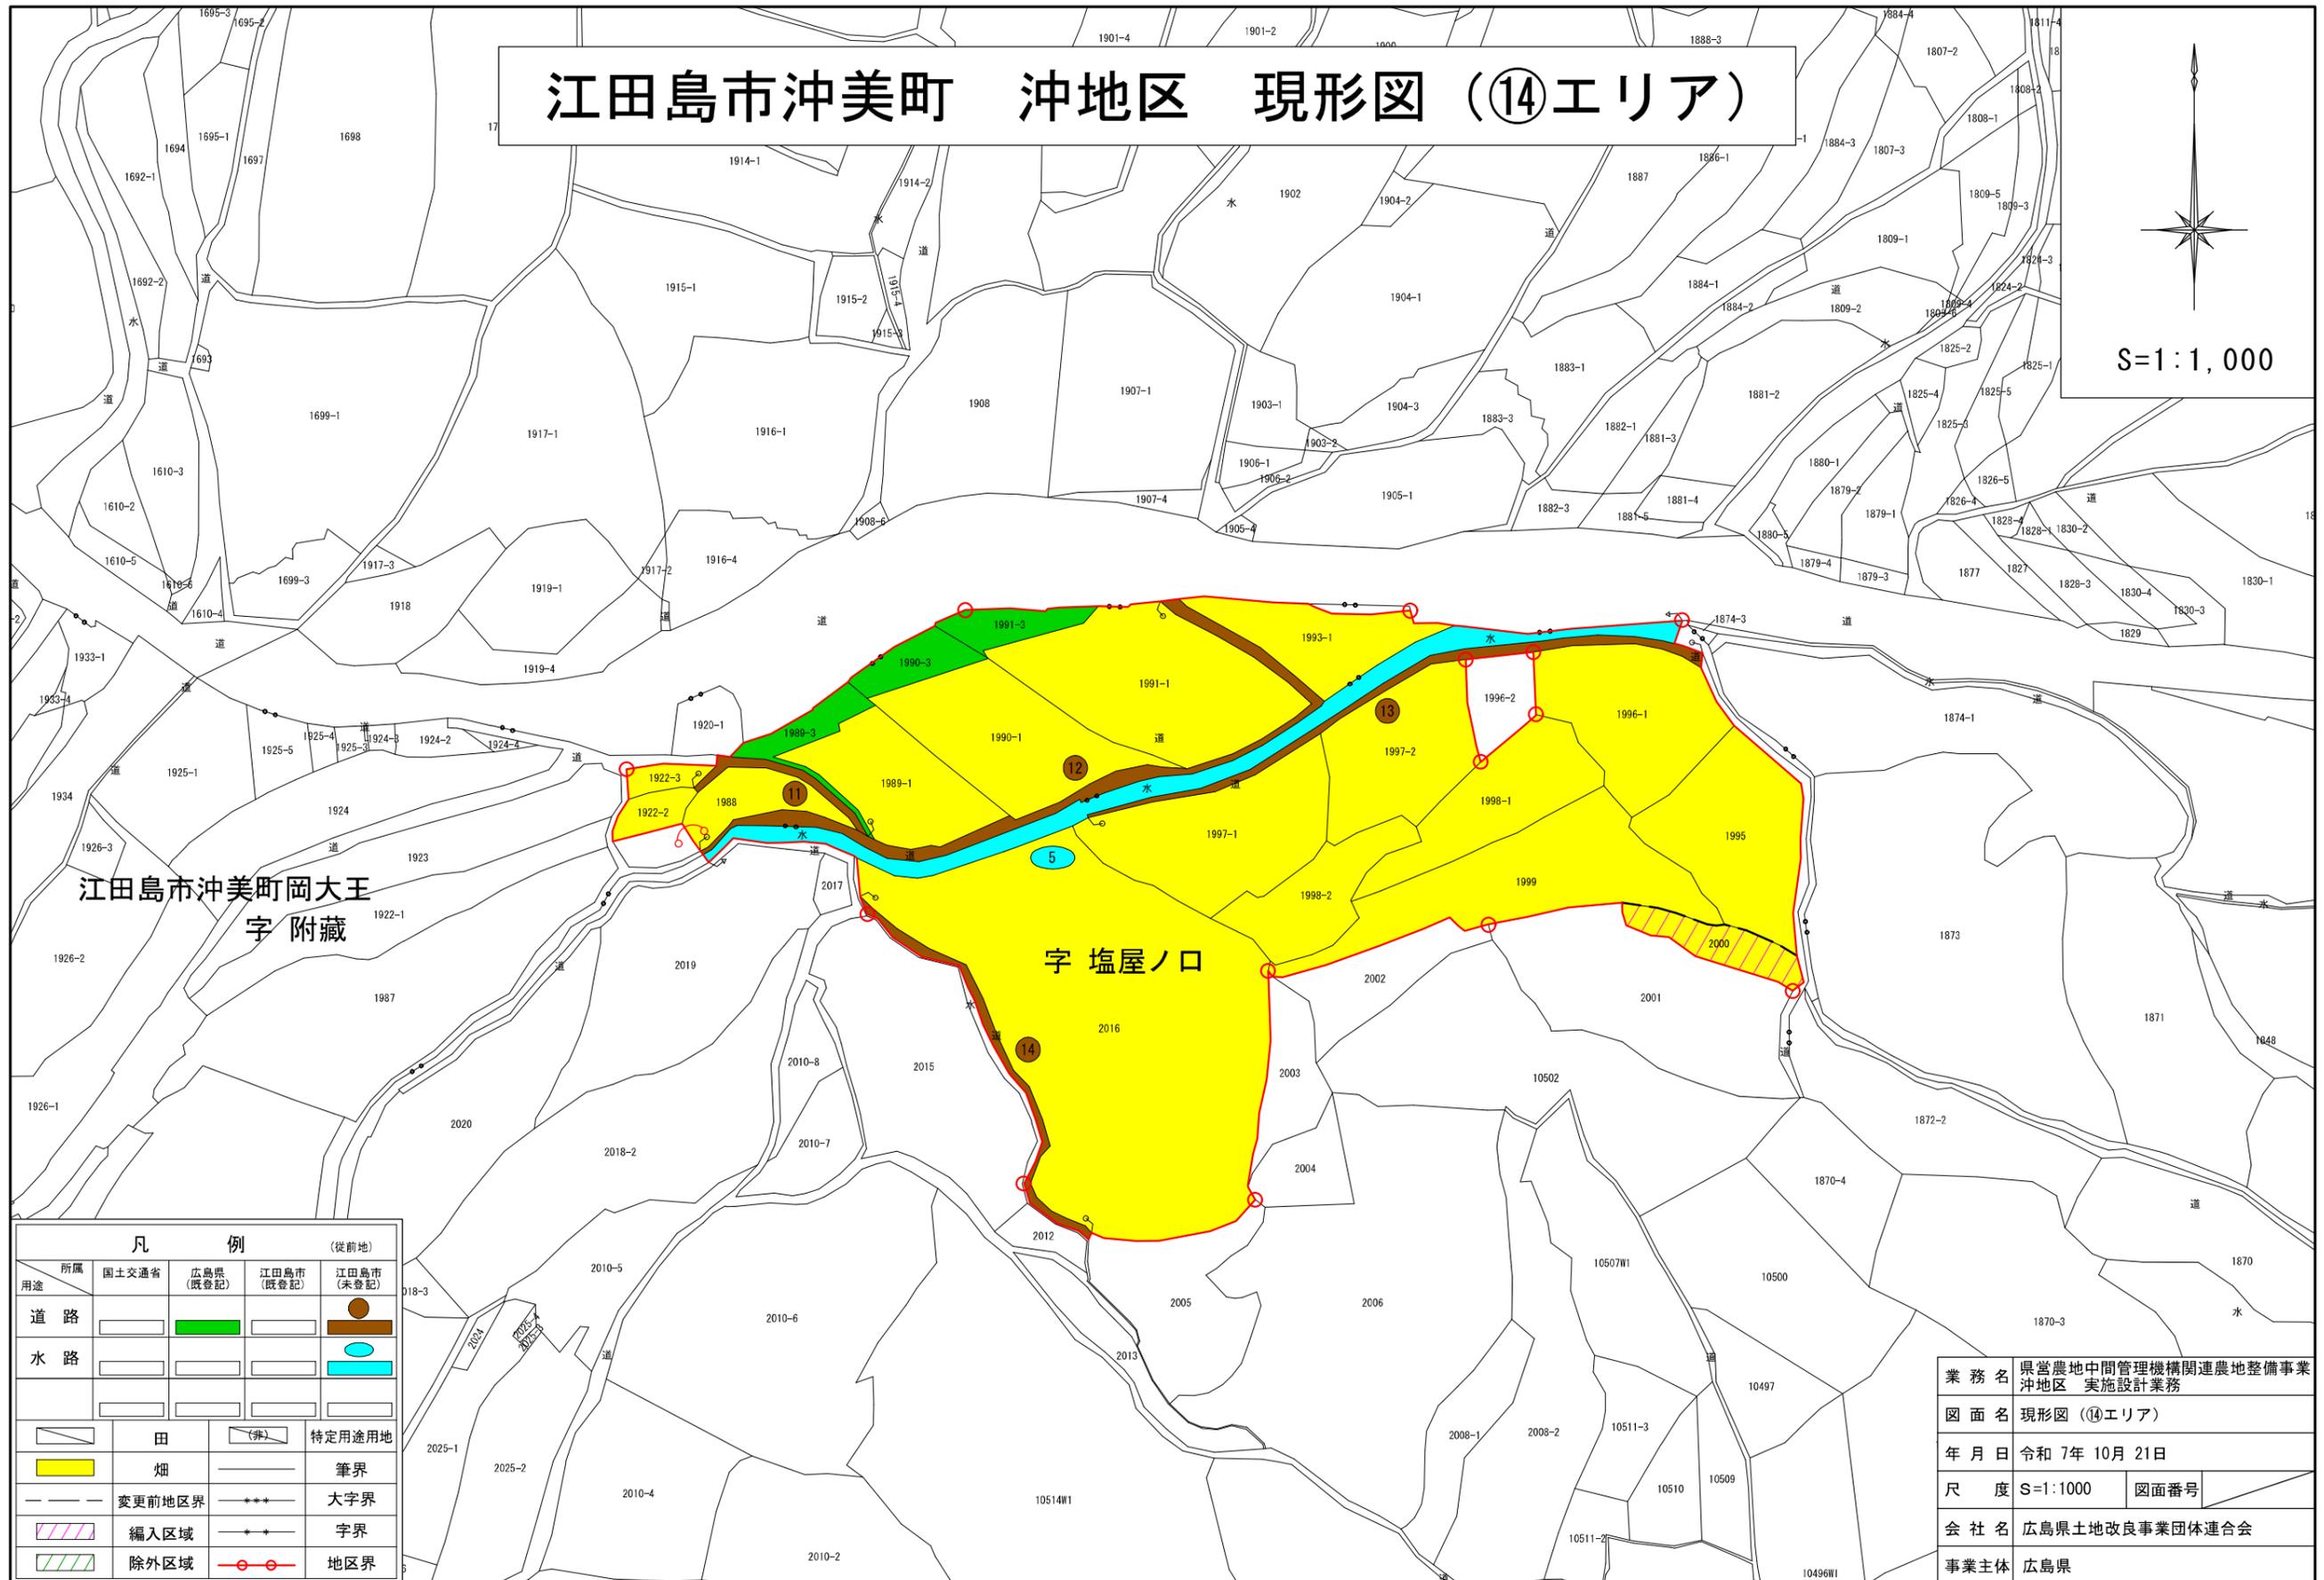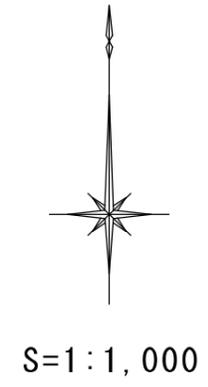


江田島市沖美町岡大王
字 附藏

字 塩屋ノ口

凡 例		(従前地)	
用途	所属	広島県 (既登記)	江田島市 (未登記)
道路	国土交通省		
水路			
	田		
	畑		
	特定用途用地		
	変更前地区界		
	編入区域		
	除外区域		
	筆界		
	大字界		
	字界		
	地区界		

業務名	県営農地中間管理機構関連農地整備事業 沖地区 実施設計業務		
図面名	現形図 (14エリア)		
年月日	令和 7年 10月 21日		
尺度	S=1:1000	図面番号	
会社名	広島県土地改良事業団体連合会		
事業主体	広島県		

江田島市沖美町 沖地区 現形図 (15エリア)

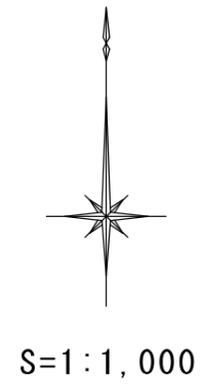


江田島市沖美町岡大王
字 附藏


字 塩屋ノ

凡 例		(従前地)	
用途	所属	国土交通省	広島県
道路			
水路			
	田		特定用途用地
	畑		筆界
	変更前地区界		大字界
	編入区域		字界
	除外区域		地区界

業務名	県営農地中間管理機構関連農地整備事業 沖地区 実施設計業務		
図面名	現形図 (15エリア)		
年月日	令和 7年 10月 21日		
尺度	S=1:1000	図面番号	
会社名	広島県土地改良事業団体連合会		
事業主体	広島県		

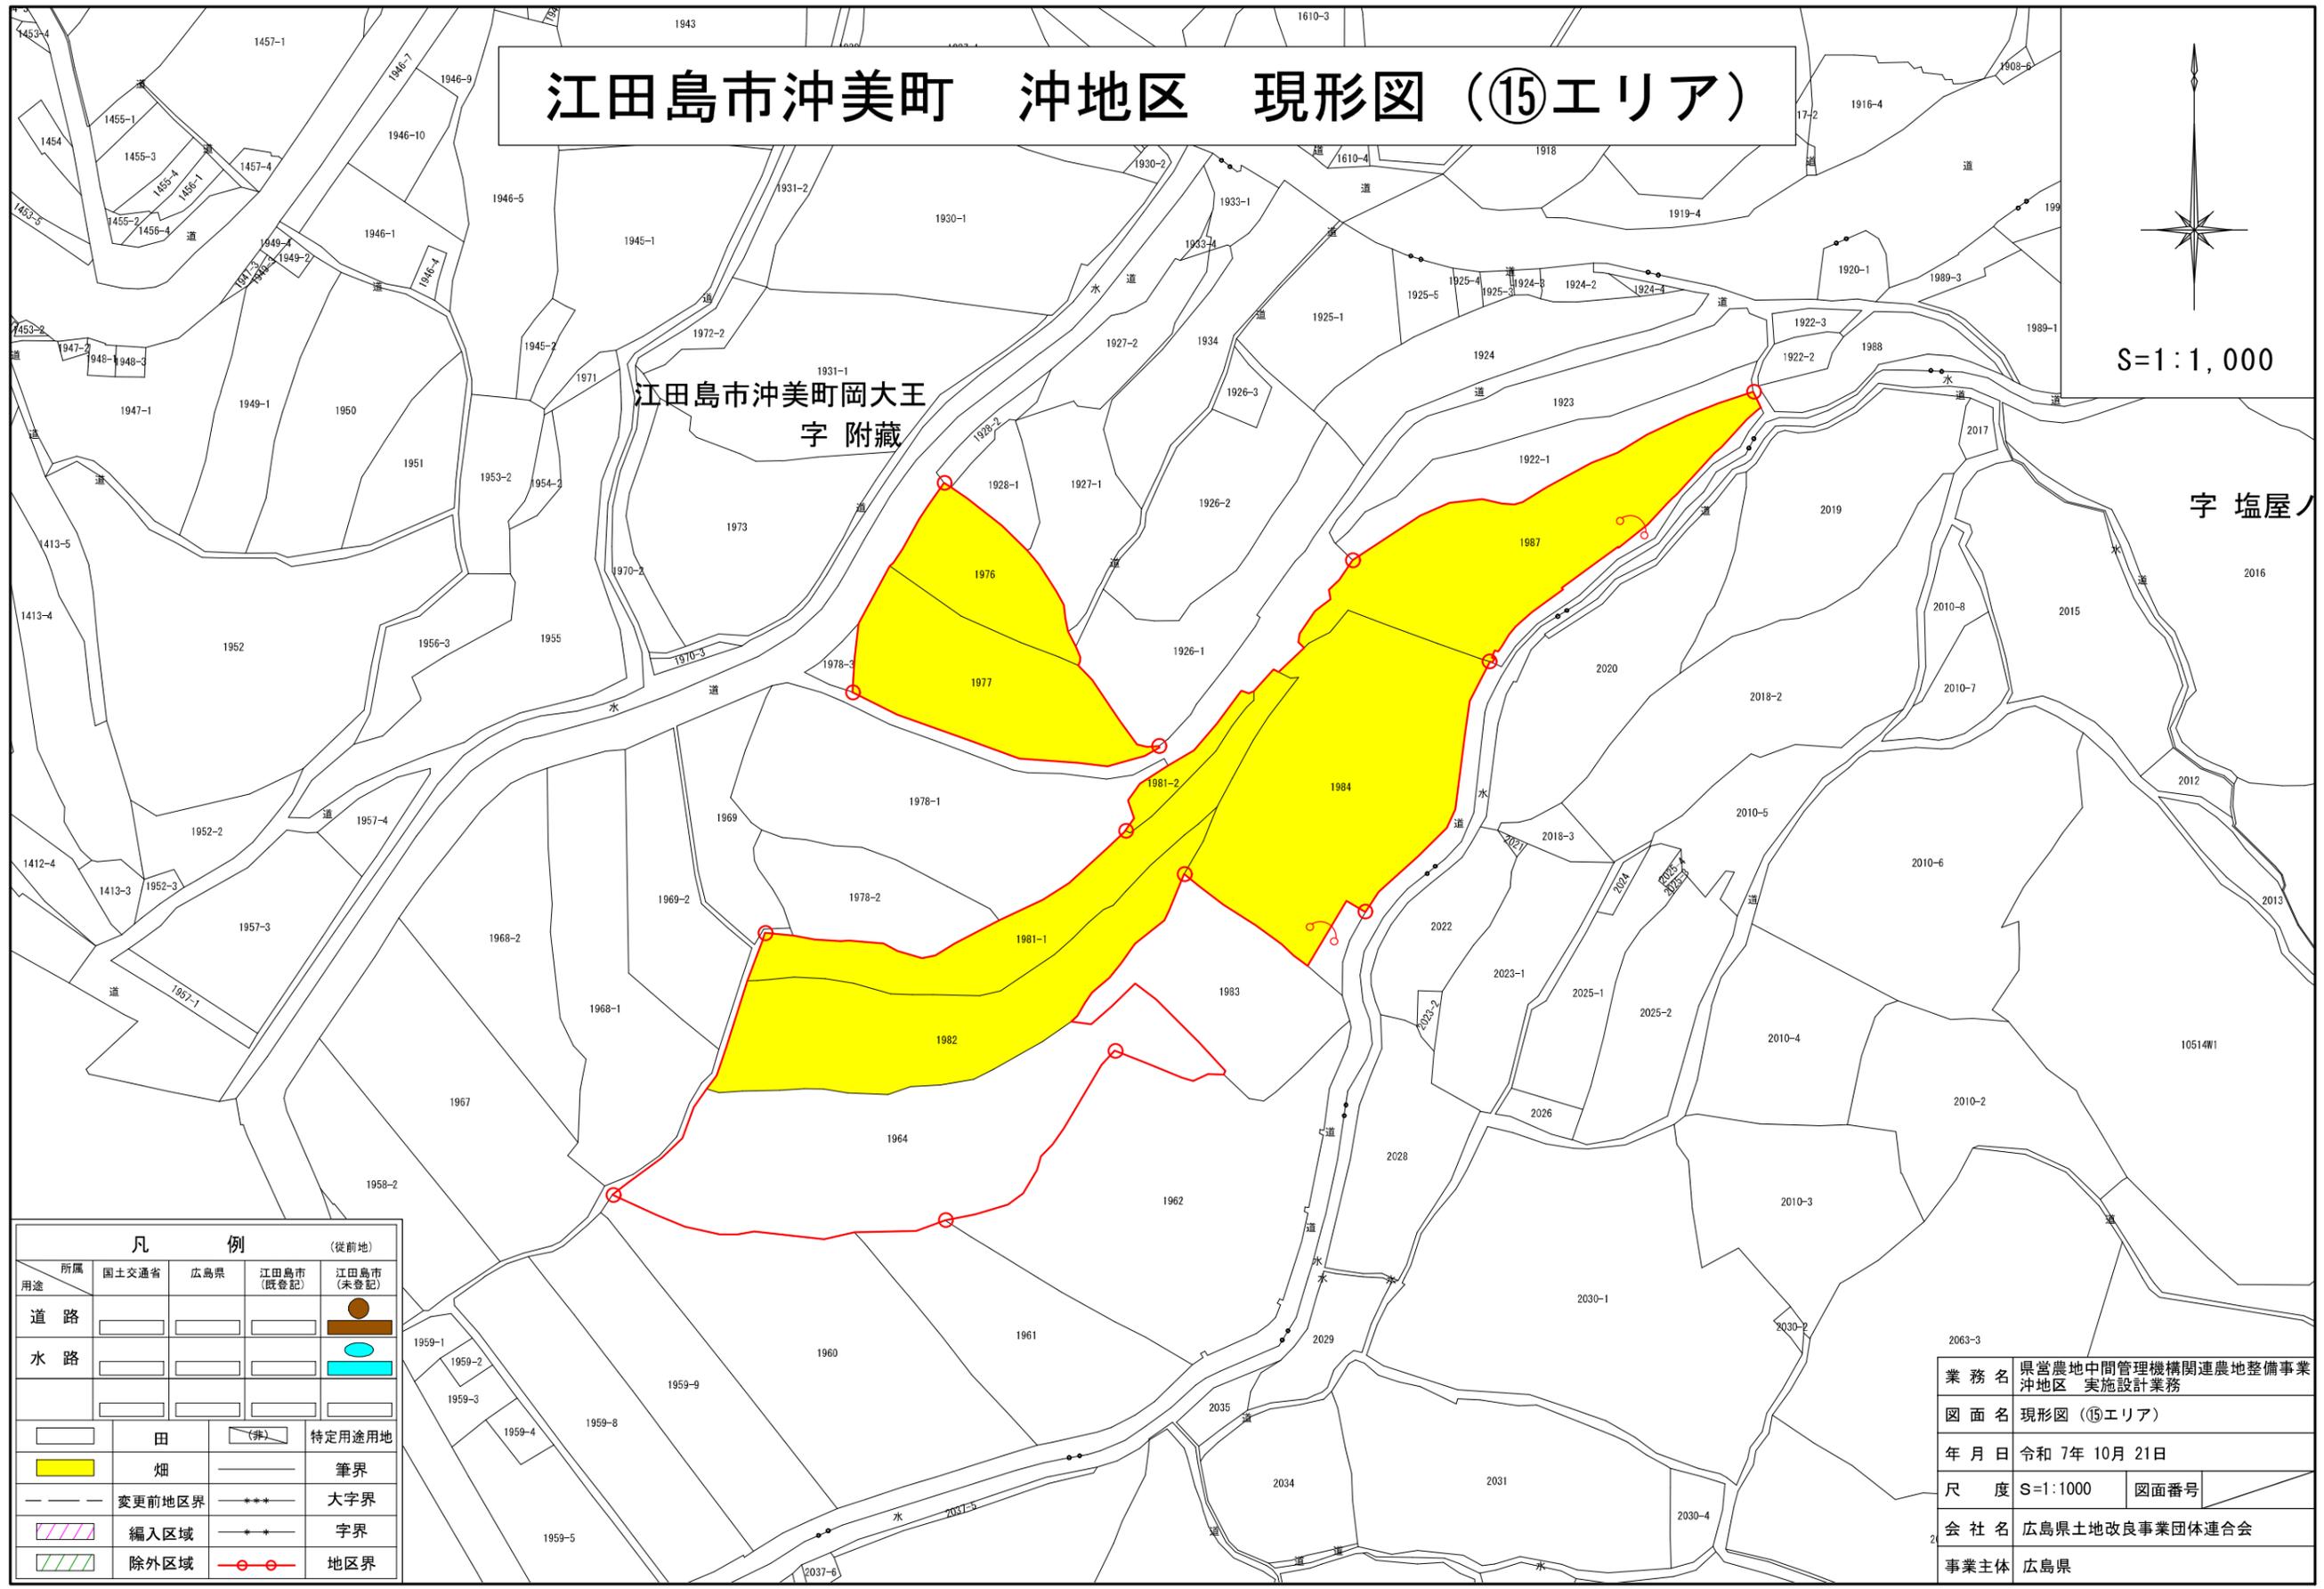

江田島市沖美町 沖地区 現形図 (16エリア)

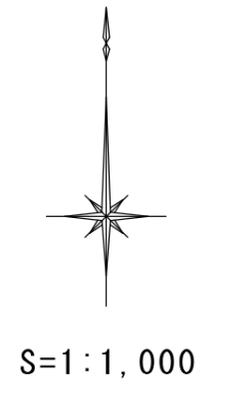

江田島市沖美町岡大王
字 鎌田

字 物見山

字 大

凡 例		(従前地)		
用途	所属	国土交通省 (未登記)	広島県 江田島市 (既登記)	江田島市 (未登記)
道路				
水路				
	田			
	畑			
	特定用途地			
	筆界			
	大字界			
	字界			
	地区界			
	編入区域			
	除外区域			

業務名	県営農地中間管理機構関連農地整備事業 沖地区 実施設計業務		
図面名	現形図 (16エリア)		
年月日	令和 7年 10月 21日		
尺度	S=1:1000	図面番号	
会社名	広島県土地改良事業団体連合会		
事業主体	広島県		