


# 江田島市沖美町 沖地区 計画平面図 (①エリア)

江田島市沖美町是長  
字 道堂



S=1:1,000

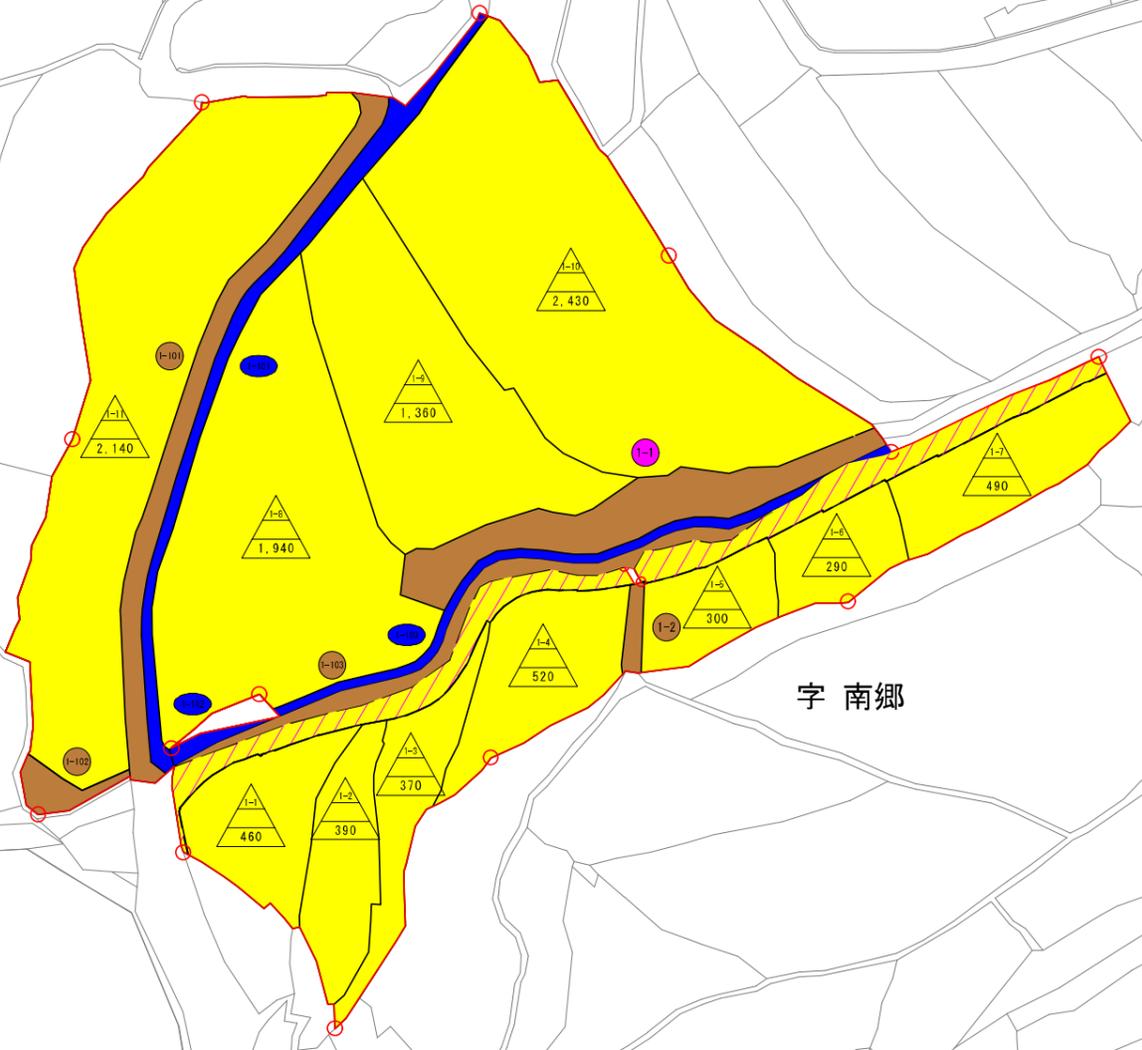

字 南郷


| 凡 例 |        | (換地)  |             |
|-----|--------|-------|-------------|
| 用途  | 所属     | 広島県   | 江田島市 (創設換地) |
| 道路  | 国土交通省  |       |             |
| 水路  |        |       |             |
|     |        |       |             |
|     | 田      | (非)   | 特定用途用地      |
|     | 畑      |       | 筆界          |
|     | 変更前地区界 | ----- | 大字界         |
|     | 編入区域   | ////  | 字界          |
|     | 除外区域   | ////  | 地区界         |

|      |                                  |      |  |
|------|----------------------------------|------|--|
| 業務名  | 県営農地中間管理機構関連農地整備事業<br>沖地区 実施設計業務 |      |  |
| 図面名  | 計画平面図 (①エリア)                     |      |  |
| 年月日  | 令和 7年 10月 21日                    |      |  |
| 尺度   | S=1:1000                         | 図面番号 |  |
| 会社名  | 広島県土地改良事業団体連合会                   |      |  |
| 事業主体 | 広島県                              |      |  |




# 江田島市沖美町 沖地区 計画平面図 (④エリア)

江田島市沖美町是長  
字 四郎田

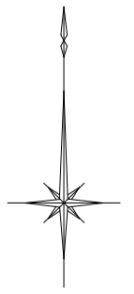

S=1:1,000

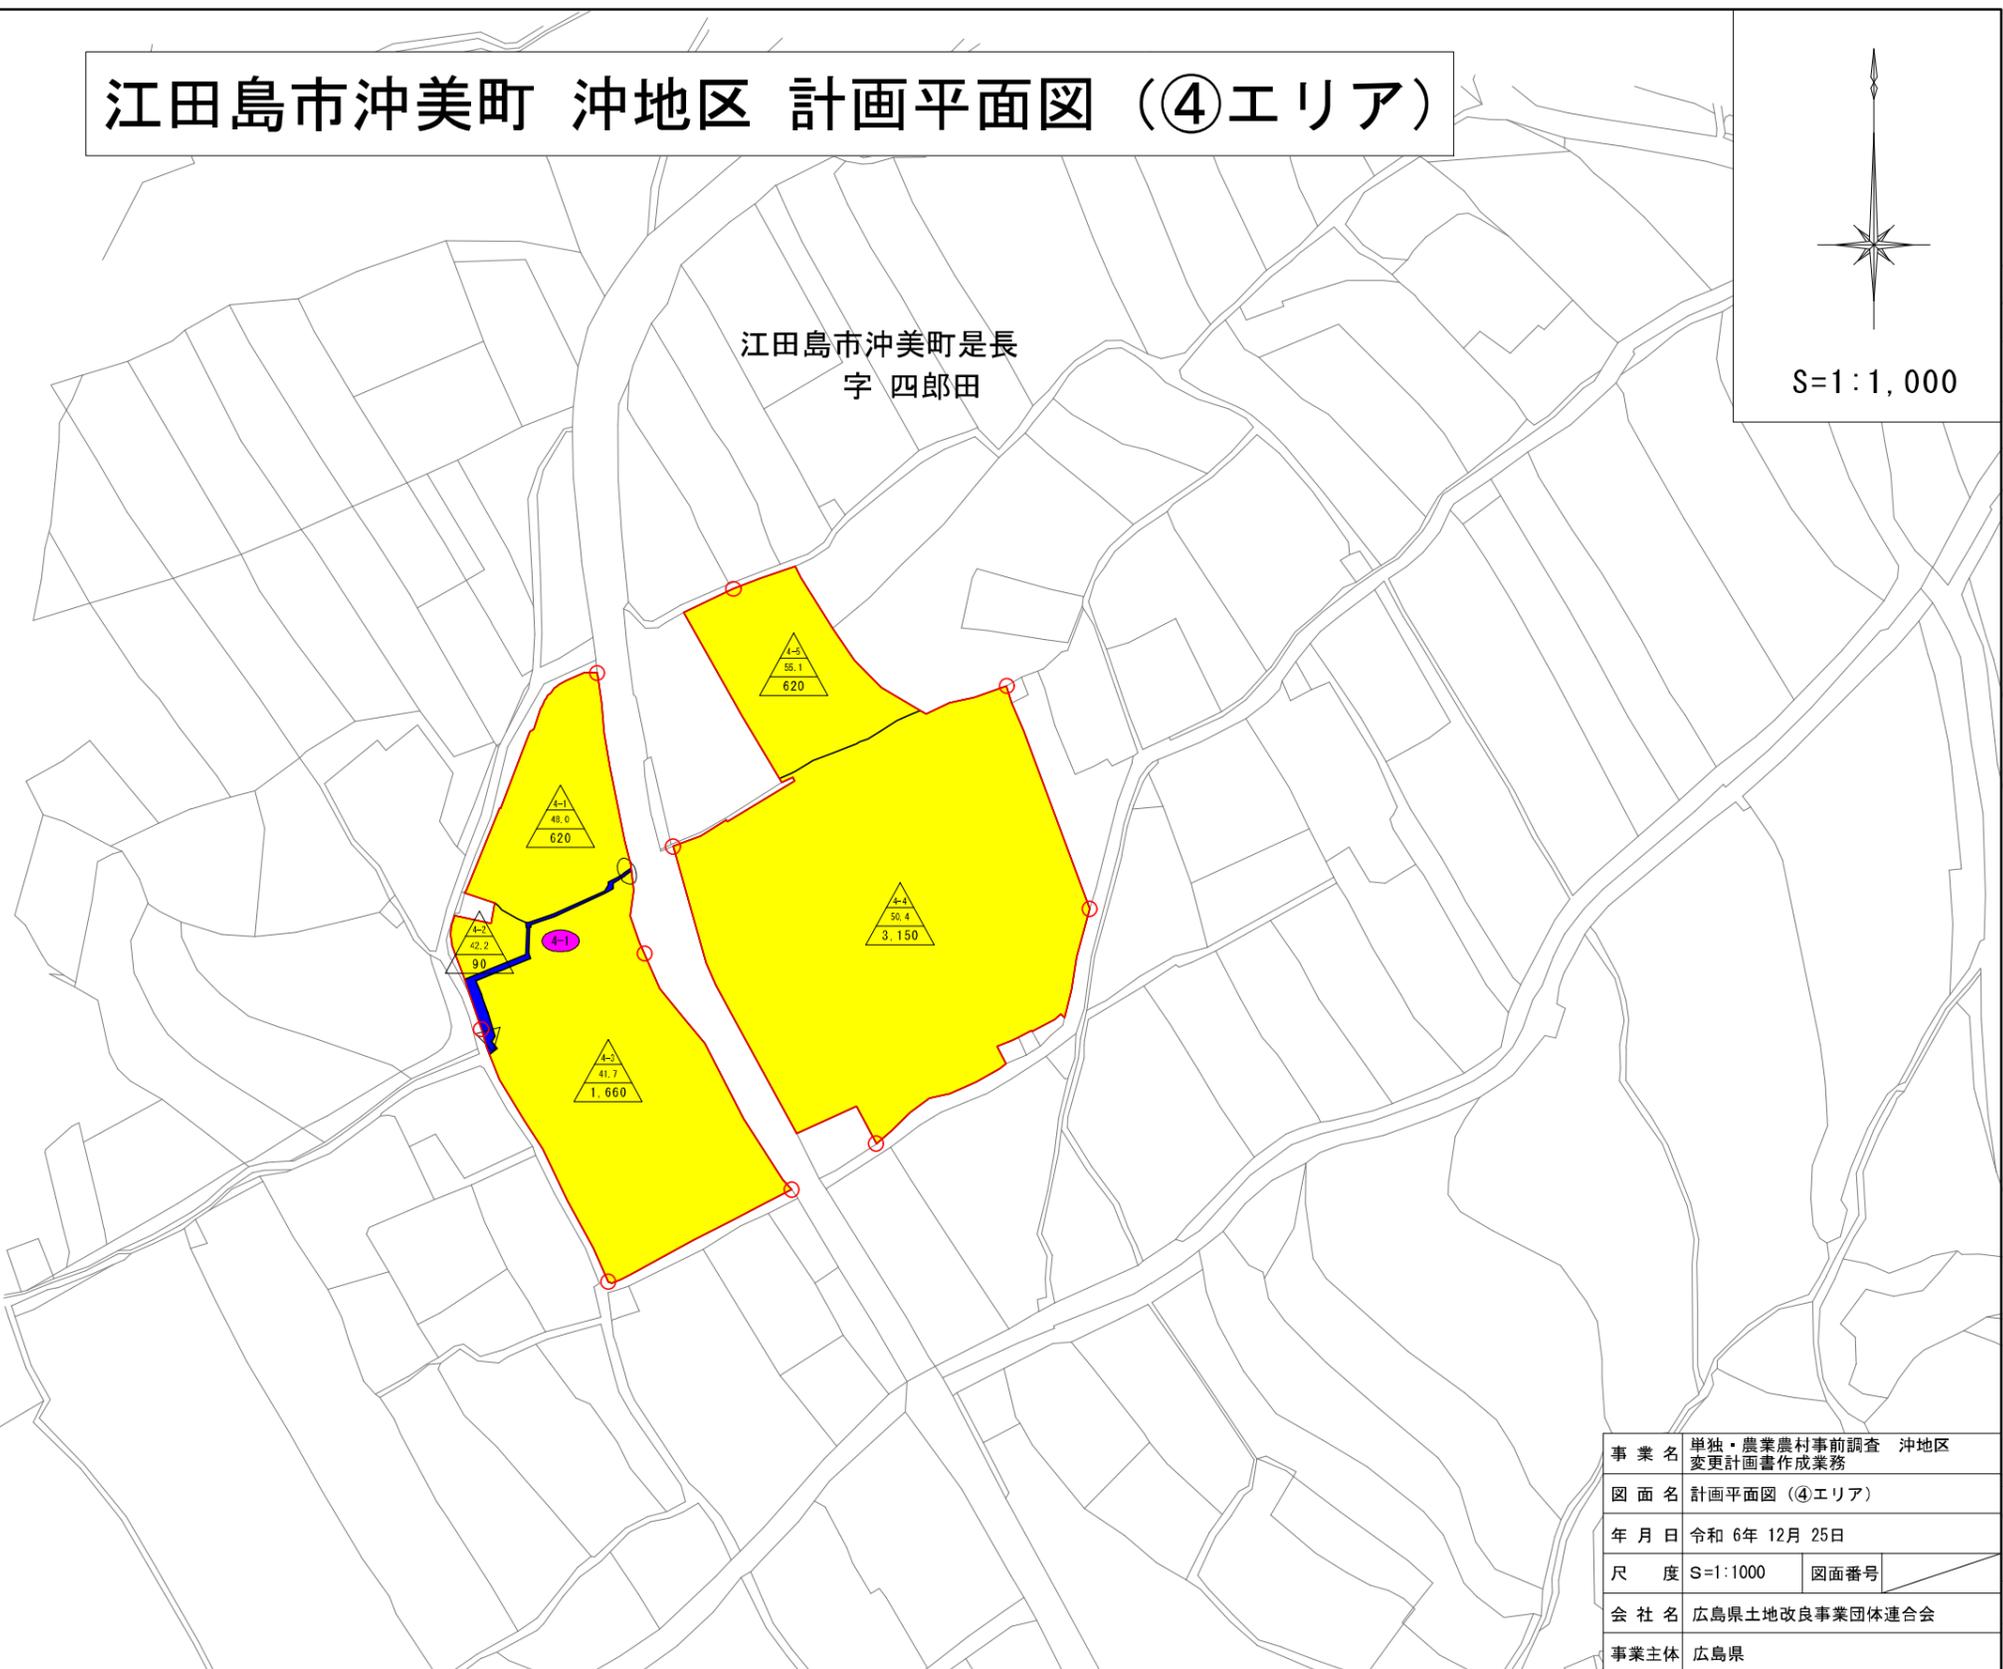

| 凡 例 |        | (換 地)     |             |
|-----|--------|-----------|-------------|
| 用途  | 所 属    | 国 土 交 通 省 | 広 島 県       |
| 道 路 |        |           | 江田島市 (機能交換) |
| 水 路 |        |           | 江田島市 (創設換地) |
|     |        |           |             |
|     | 田      |           | 特定用途用地      |
|     | 畑      |           | 筆界          |
|     | 変更前地区界 |           | 大字界         |
|     | 編入区域   |           | 字界          |
|     | 除外区域   |           | 地区界         |


|       |                              |      |  |
|-------|------------------------------|------|--|
| 事業名   | 単独・農業農村事前調査 沖地区<br>変更計画書作成業務 |      |  |
| 図面名   | 計画平面図 (④エリア)                 |      |  |
| 年月日   | 令和 6年 12月 25日                |      |  |
| 尺 度   | S=1:1000                     | 図面番号 |  |
| 会 社 名 | 広島県土地改良事業団体連合会               |      |  |
| 事業主体  | 広島県                          |      |  |



# 江田島市沖美町 沖地区 計画平面図 (㊦エリア)





S=1:1,000

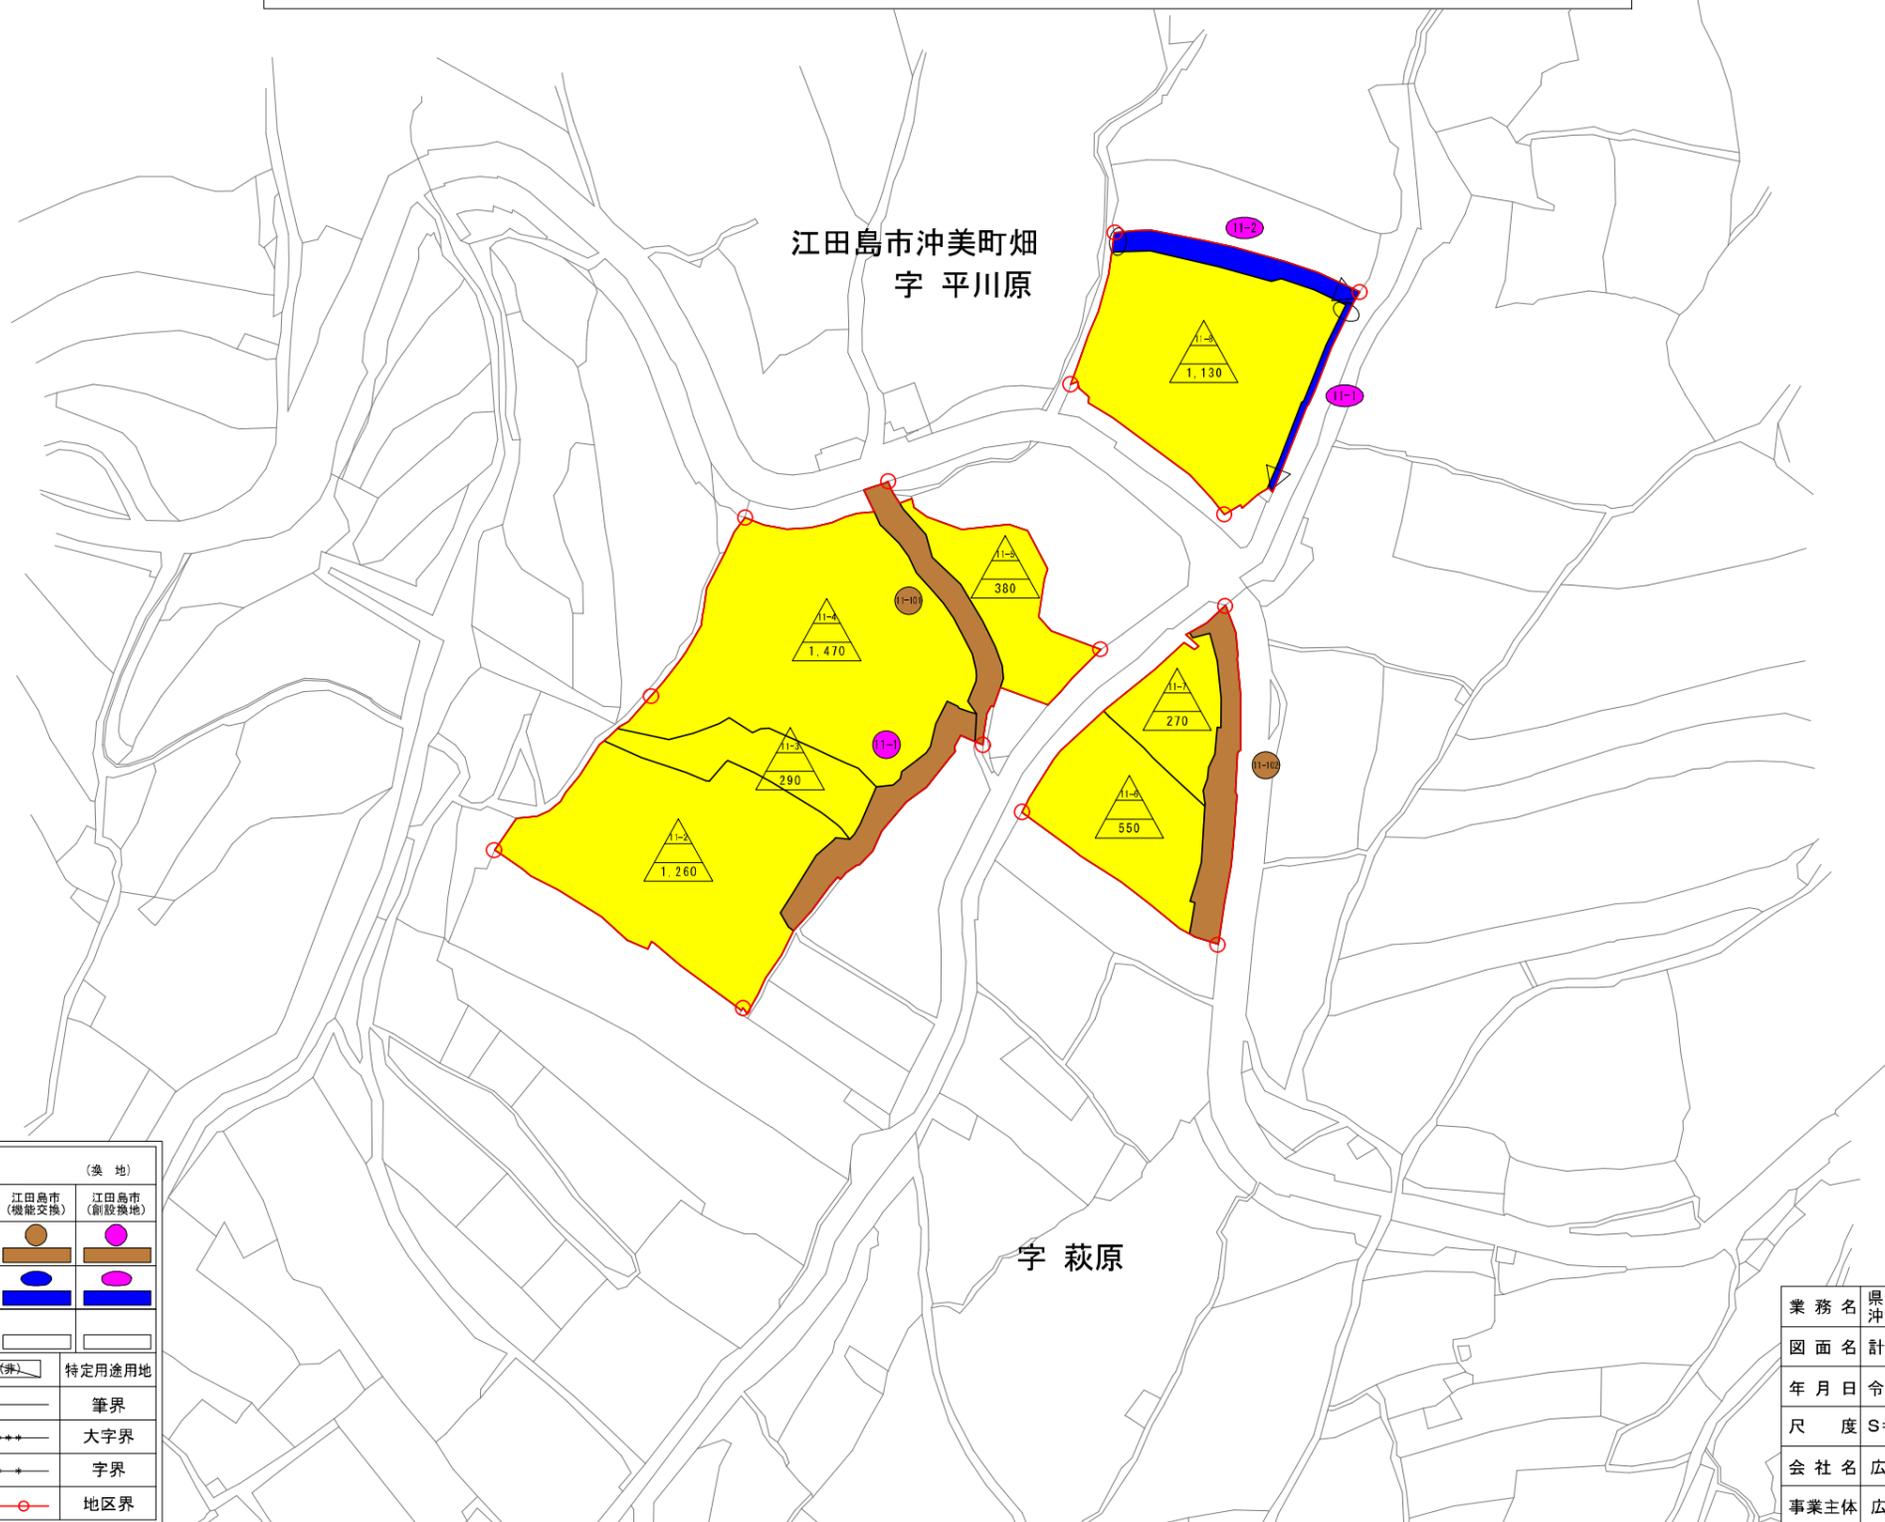

| 凡 例      |             | (換地)     |             |
|----------|-------------|----------|-------------|
| 用途       | 所属          | 広島県      | 江田島市 (創設換地) |
| 道路       | 国土交通省       | [Symbol] | [Symbol]    |
| 水路       | 広島県         | [Symbol] | [Symbol]    |
|          | 江田島市 (機能交換) | [Symbol] | [Symbol]    |
|          | 江田島市 (創設換地) | [Symbol] | [Symbol]    |
| [Symbol] | 田           | [Symbol] | 特定用途用地      |
| [Symbol] | 畑           | [Symbol] | 筆界          |
| [Symbol] | 変更前地区界      | [Symbol] | 大字界         |
| [Symbol] | 編入区域        | [Symbol] | 字界          |
| [Symbol] | 除外区域        | [Symbol] | 地区界         |

|      |                                  |      |  |
|------|----------------------------------|------|--|
| 業務名  | 県営農地中間管理機構関連農地整備事業<br>沖地区 実施設計業務 |      |  |
| 図面名  | 計画平面図 (㊦エリア)                     |      |  |
| 年月日  | 令和 7年 10月 21日                    |      |  |
| 尺度   | S=1:1000                         | 図面番号 |  |
| 会社名  | 広島県土地改良事業団体連合会                   |      |  |
| 事業主体 | 広島県                              |      |  |

# 江田島市沖美町 沖地区 計画平面図 (㊫エリア)

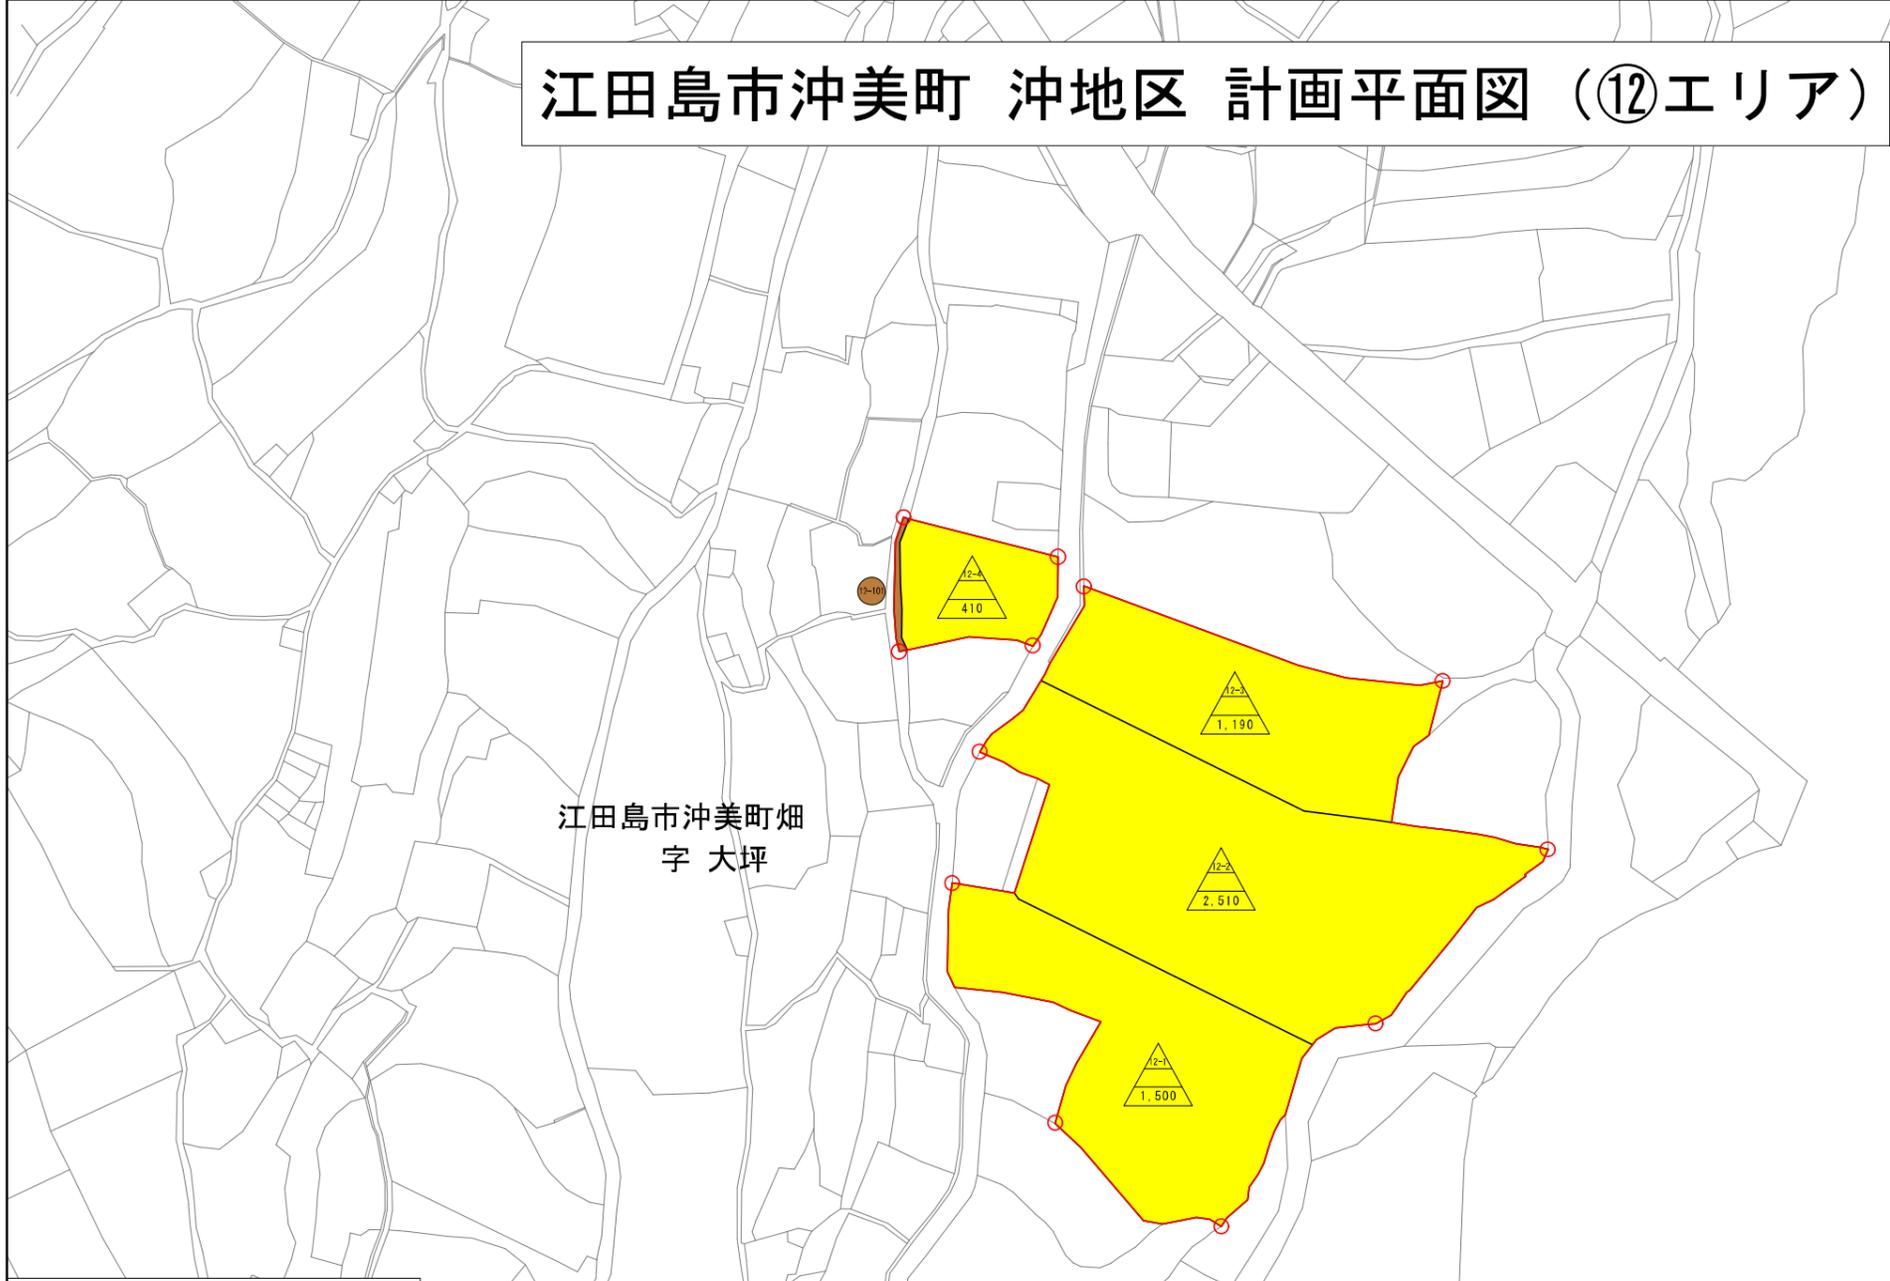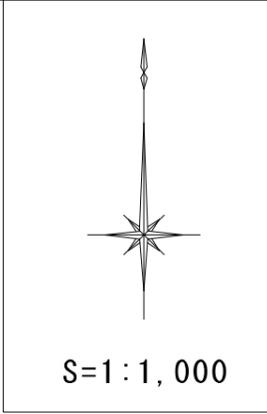

江田島市沖美町  
字 大坪

| 凡 例 |        | (換 地)     |             |
|-----|--------|-----------|-------------|
| 用途  | 所 属    | 国 土 交 通 省 | 広 島 県       |
| 道 路 |        |           | 江田島市 (機能交換) |
| 水 路 |        |           | 江田島市 (創設換地) |
|     |        |           |             |
|     | 田      |           | 特定用途用地      |
|     | 畑      |           | 筆界          |
|     | 変更前地区界 |           | 大字界         |
|     | 編入区域   |           | 字界          |
|     | 除外区域   |           | 地区界         |

|       |                                  |      |  |
|-------|----------------------------------|------|--|
| 事業名   | 県営農地中間管理機構関連農地整備事業<br>沖地区 実施設計業務 |      |  |
| 図面名   | 計画平面図 (㊫エリア)                     |      |  |
| 年月日   | 令和 7年 10月 21日                    |      |  |
| 尺 度   | S=1:1000                         | 図面番号 |  |
| 会 社 名 | 広島県土地改良事業団体連合会                   |      |  |
| 事業主体  | 広島県                              |      |  |




# 江田島市沖美町 沖地区 計画平面図 (㊤エリア)



S=1:1,000

江田島市沖美町岡大王  
字 附藏

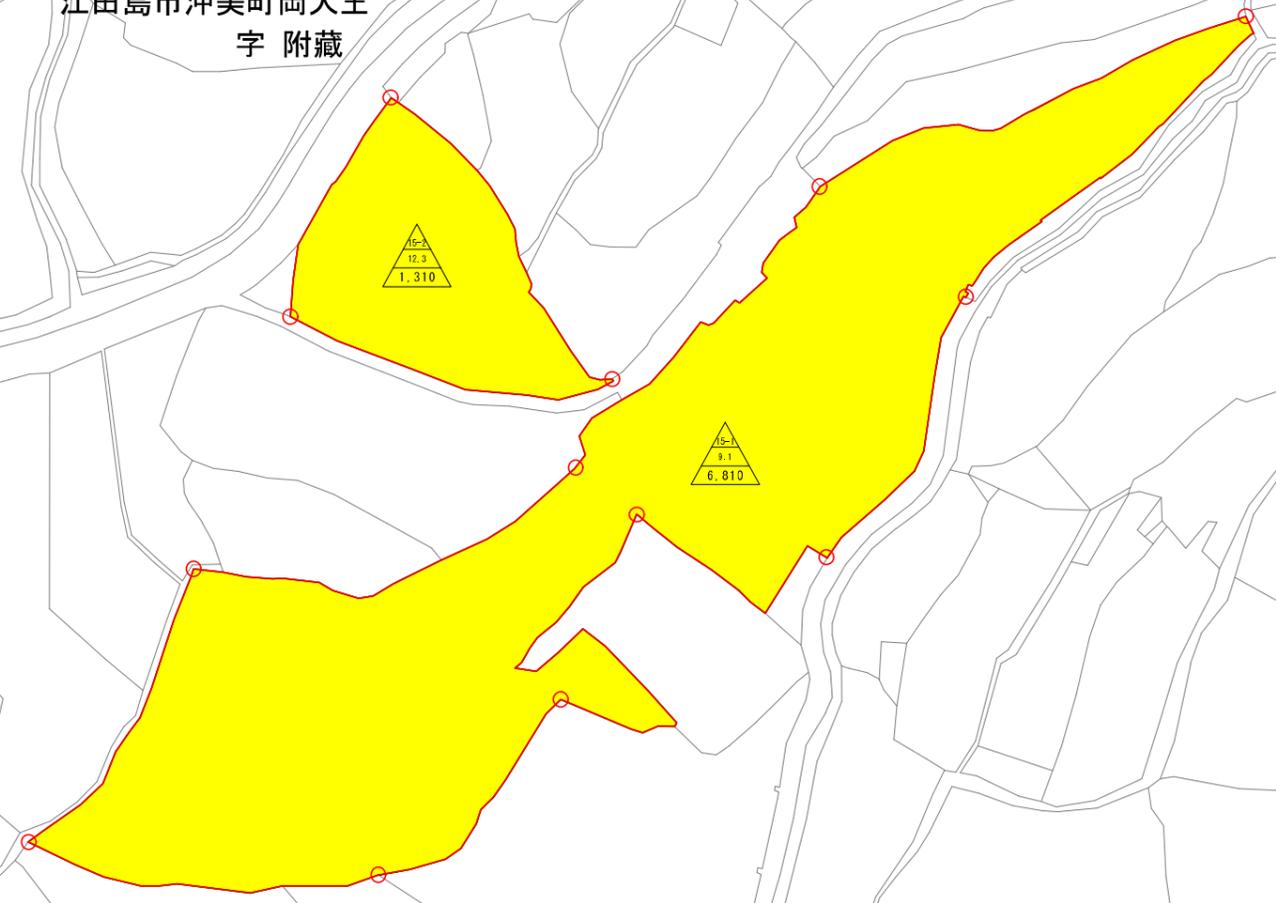


| 凡 例 |        | (換 地)     |             |
|-----|--------|-----------|-------------|
| 用途  | 所 属    | 国 土 交 通 省 | 広 島 県       |
| 道 路 |        |           | 江田島市 (機能交換) |
| 水 路 |        |           | 江田島市 (創設換地) |
|     |        |           |             |
|     | 田      |           | 特定用途用地      |
|     | 畑      |           | 筆界          |
|     | 変更前地区界 |           | 大字界         |
|     | 編入区域   |           | 字界          |
|     | 除外区域   |           | 地区界         |


|       |                              |      |  |
|-------|------------------------------|------|--|
| 業 務 名 | 単独・農業農村事前調査 沖地区<br>変更計画書作成業務 |      |  |
| 図 面 名 | 計画平面図 (㊤エリア)                 |      |  |
| 年 月 日 | 令和 6年 12月 25日                |      |  |
| 尺 度   | S=1:1000                     | 図面番号 |  |
| 会 社 名 | 広島県土地改良事業団体連合会               |      |  |
| 事業主体  | 広島県                          |      |  |

# 江田島市沖美町 沖地区 計画平面図 (16エリア)

江田島市沖美町岡大王  
字 鎌田

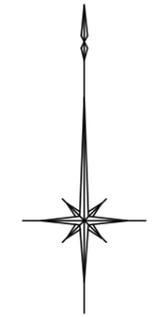

S=1:1,000

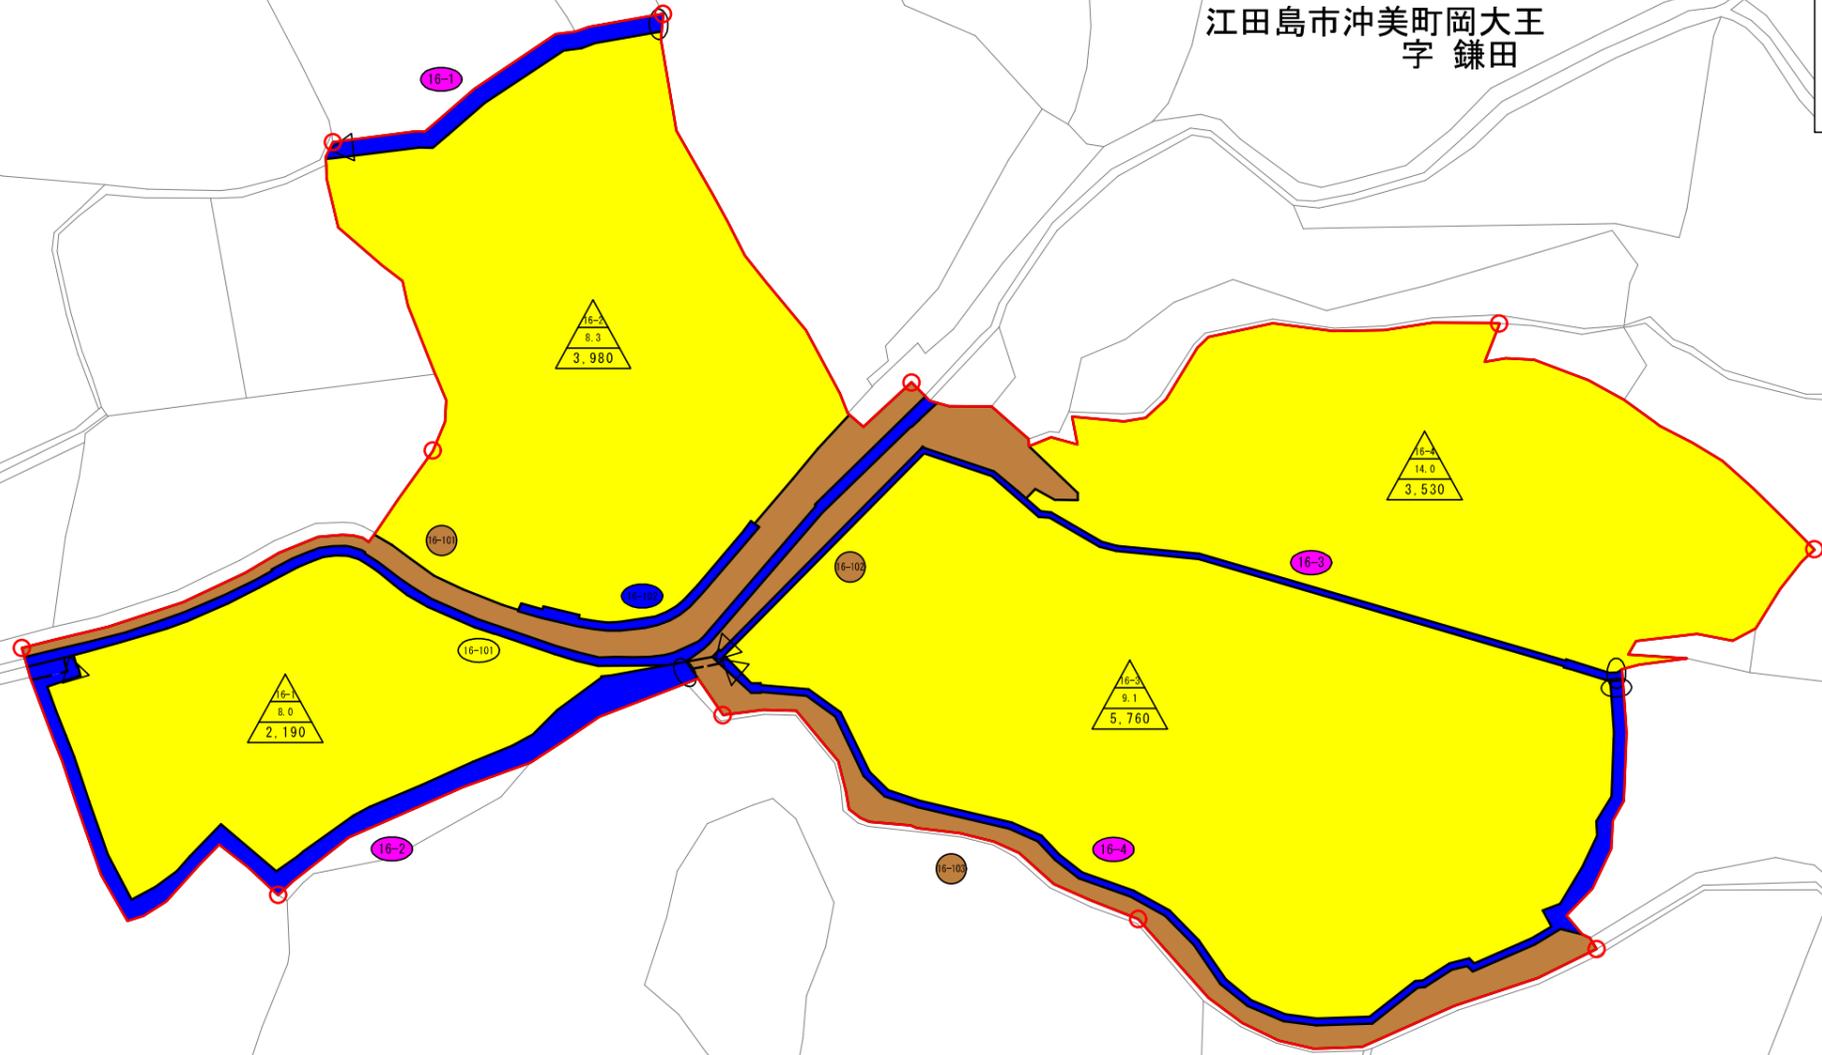

| 凡 例 |                 | (換 地)  |        |
|-----|-----------------|--------|--------|
| 用途  | 所属              | 広島県    | 江田島市   |
|     |                 | (機能交換) | (創設換地) |
| 道路  | 国土交通省<br>(機能交換) |        |        |
| 水路  |                 |        |        |
|     |                 |        |        |
|     | 田               |        | 特定用途用地 |
|     | 畑               |        | 筆界     |
|     | 変更前地区界          |        | 大字界    |
|     | 編入区域            |        | 字界     |
|     | 除外区域            |        | 地区界    |

|      |                              |      |  |
|------|------------------------------|------|--|
| 業務名  | 単独・農業農村事前調査 沖地区<br>変更計画書作成業務 |      |  |
| 図面名  | 計画平面図 (16エリア)                |      |  |
| 年月日  | 令和 6年 12月 25日                |      |  |
| 尺 度  | S=1:1000                     | 図面番号 |  |
| 会社名  | 広島県土地改良事業団体連合会               |      |  |
| 事業主体 | 広島県                          |      |  |