

東広島市高屋町 東高屋地区（堀 工区）計画平面図 No. 1

$S = 1 : 1000$

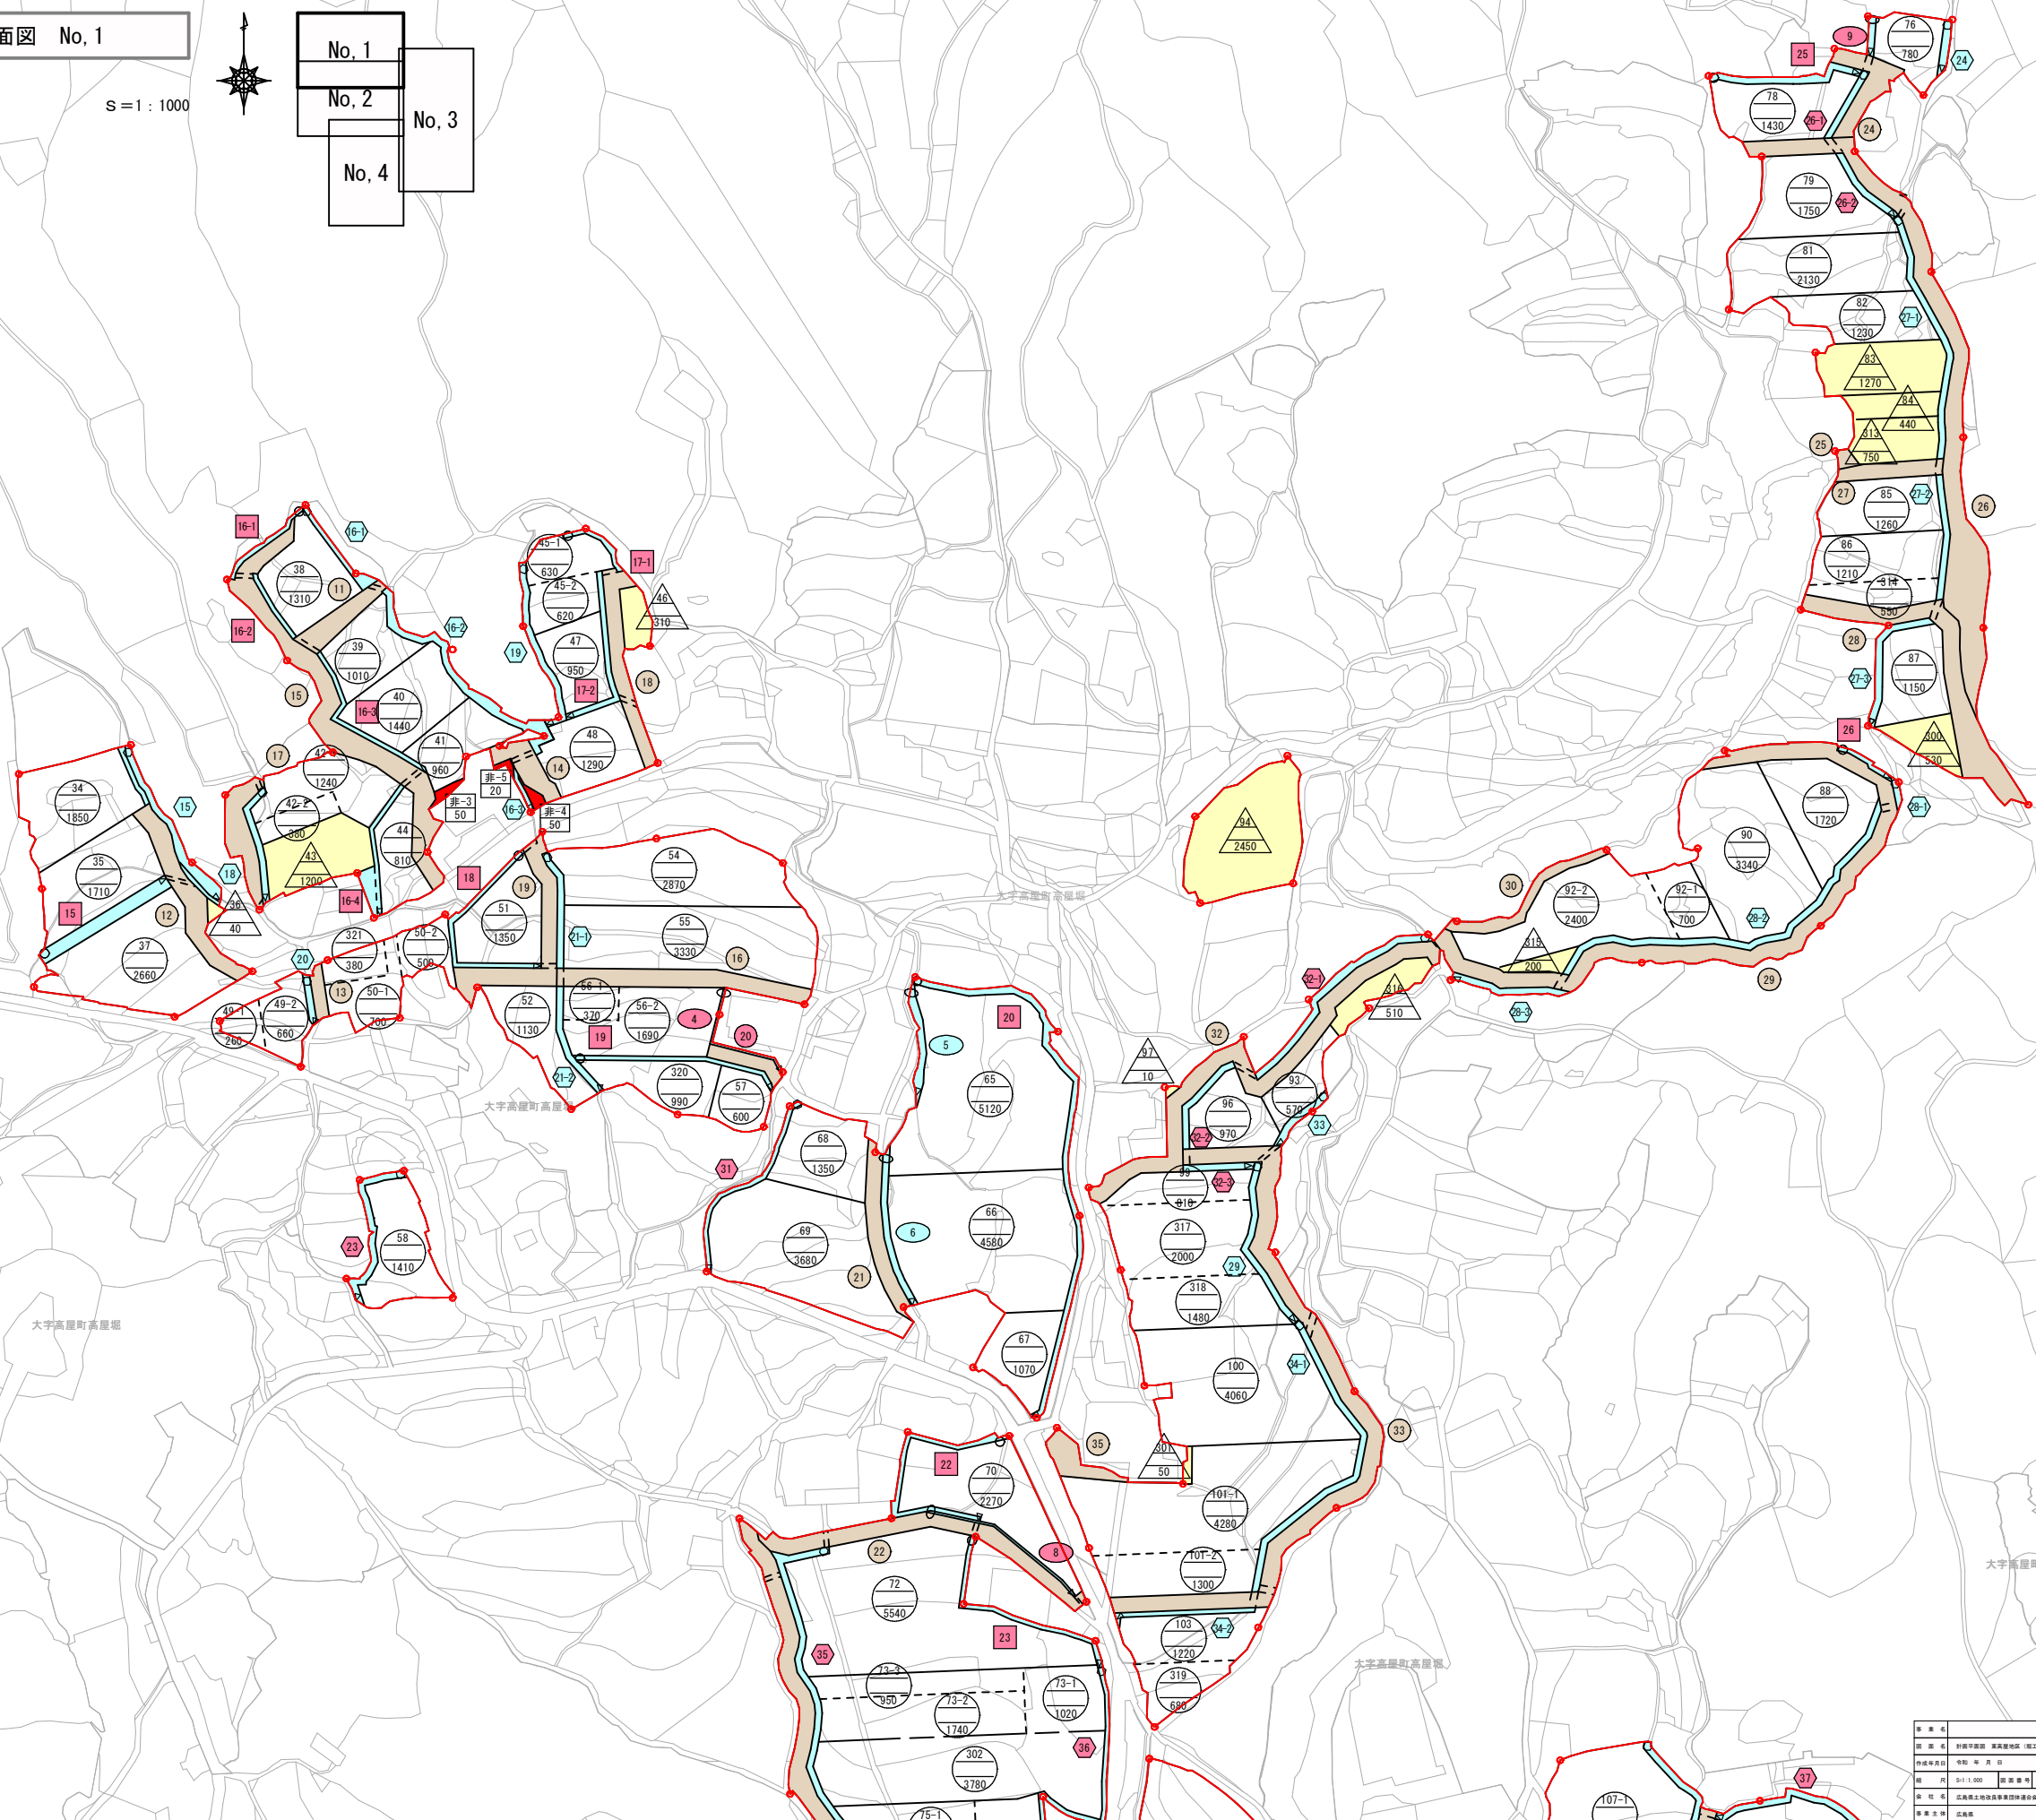


No, 1

No, 2

No, 3

No, 4

[illegible]

事業名			
国 名	計画平野国 軍高屋地区（堀工区）		
作成年月日	令和 年 月 日		
縮 尺	S=1:1,000	図 面 番 号	No. 1
会 社 名	広島県土地改良事業団体育会		
事業主体	広島県		