別添資料①

現 況 用 水 系 統 模 式 図

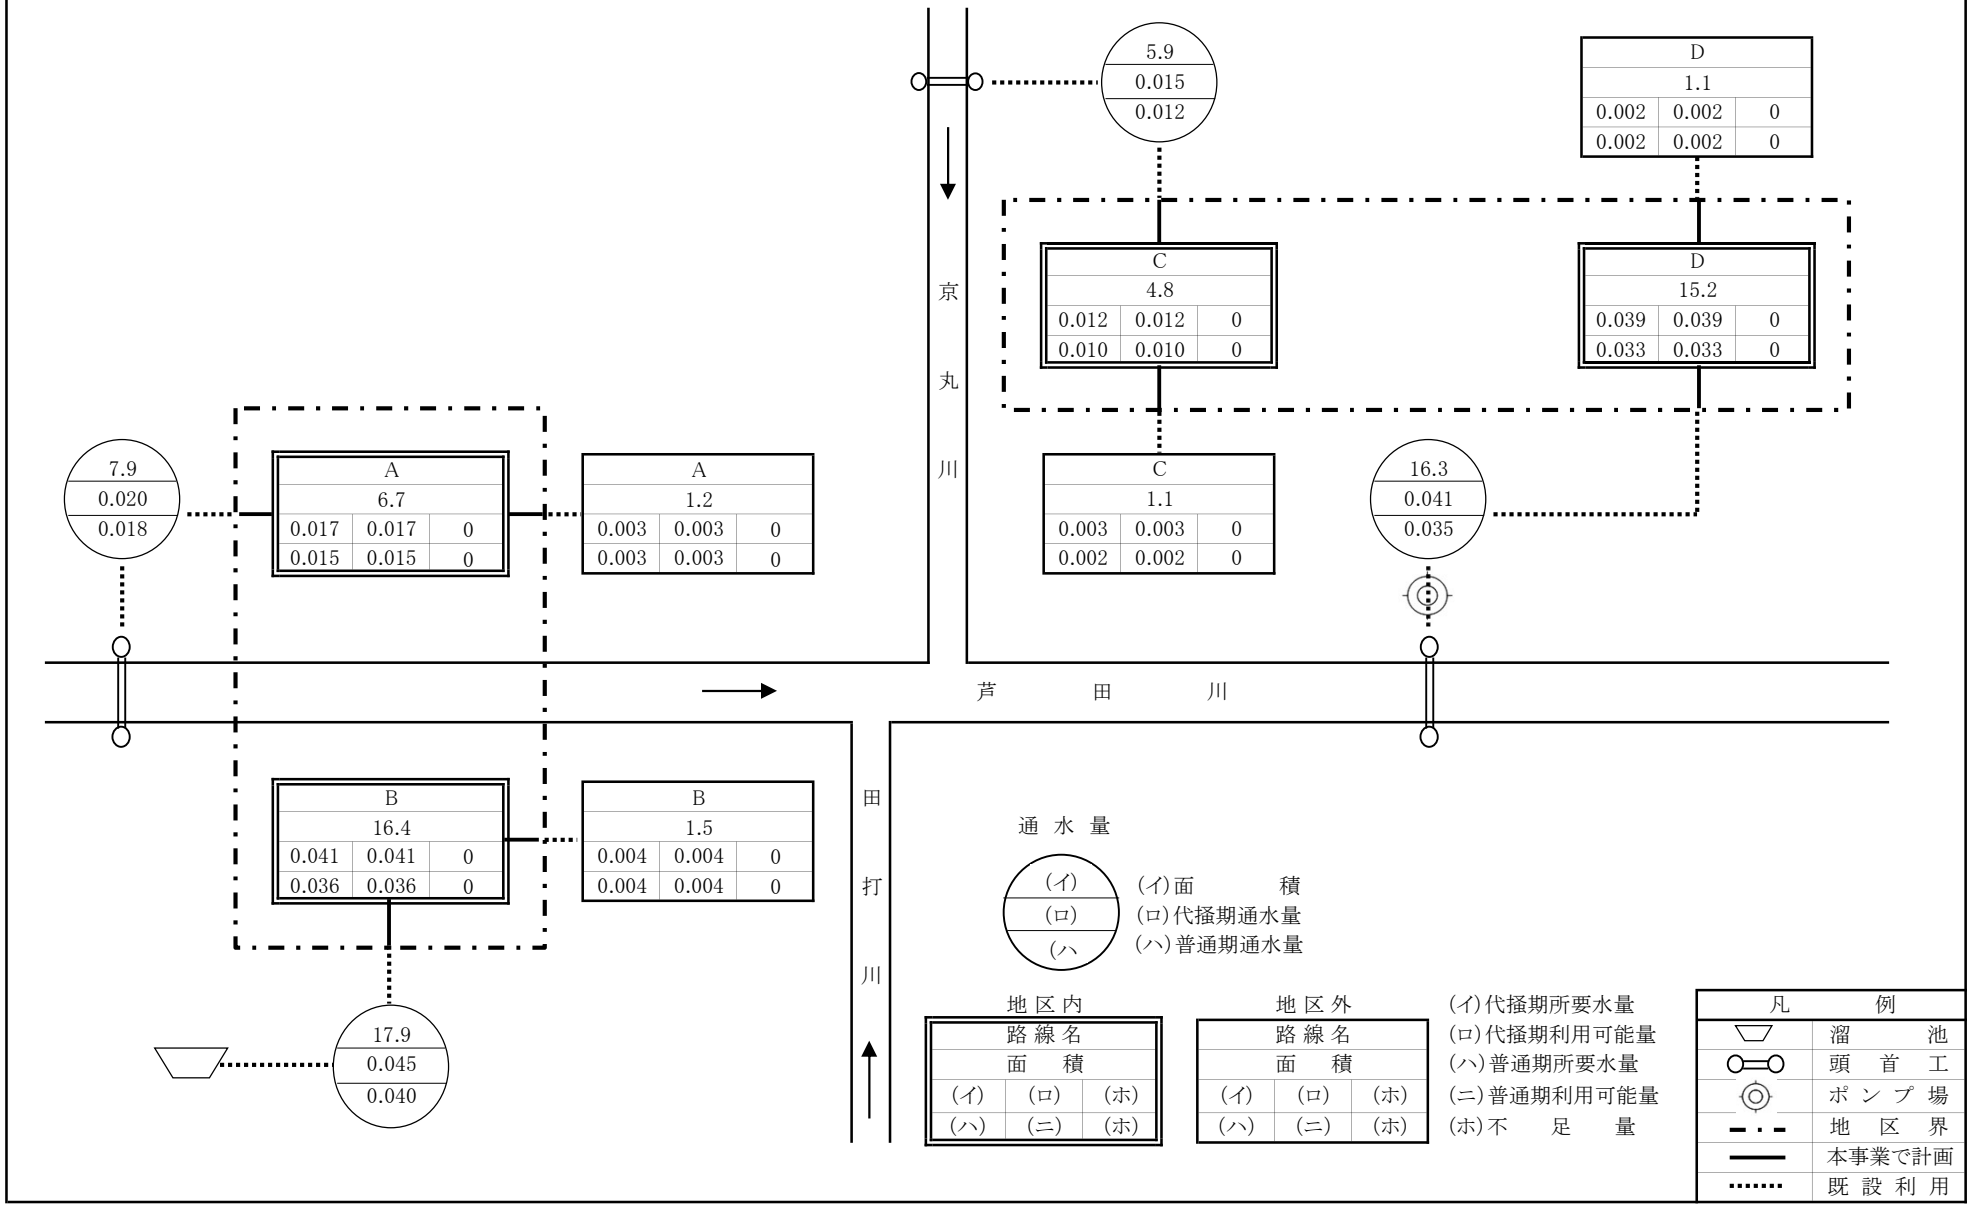

別添資料②

計 画 用 水 系 統 模 式 図

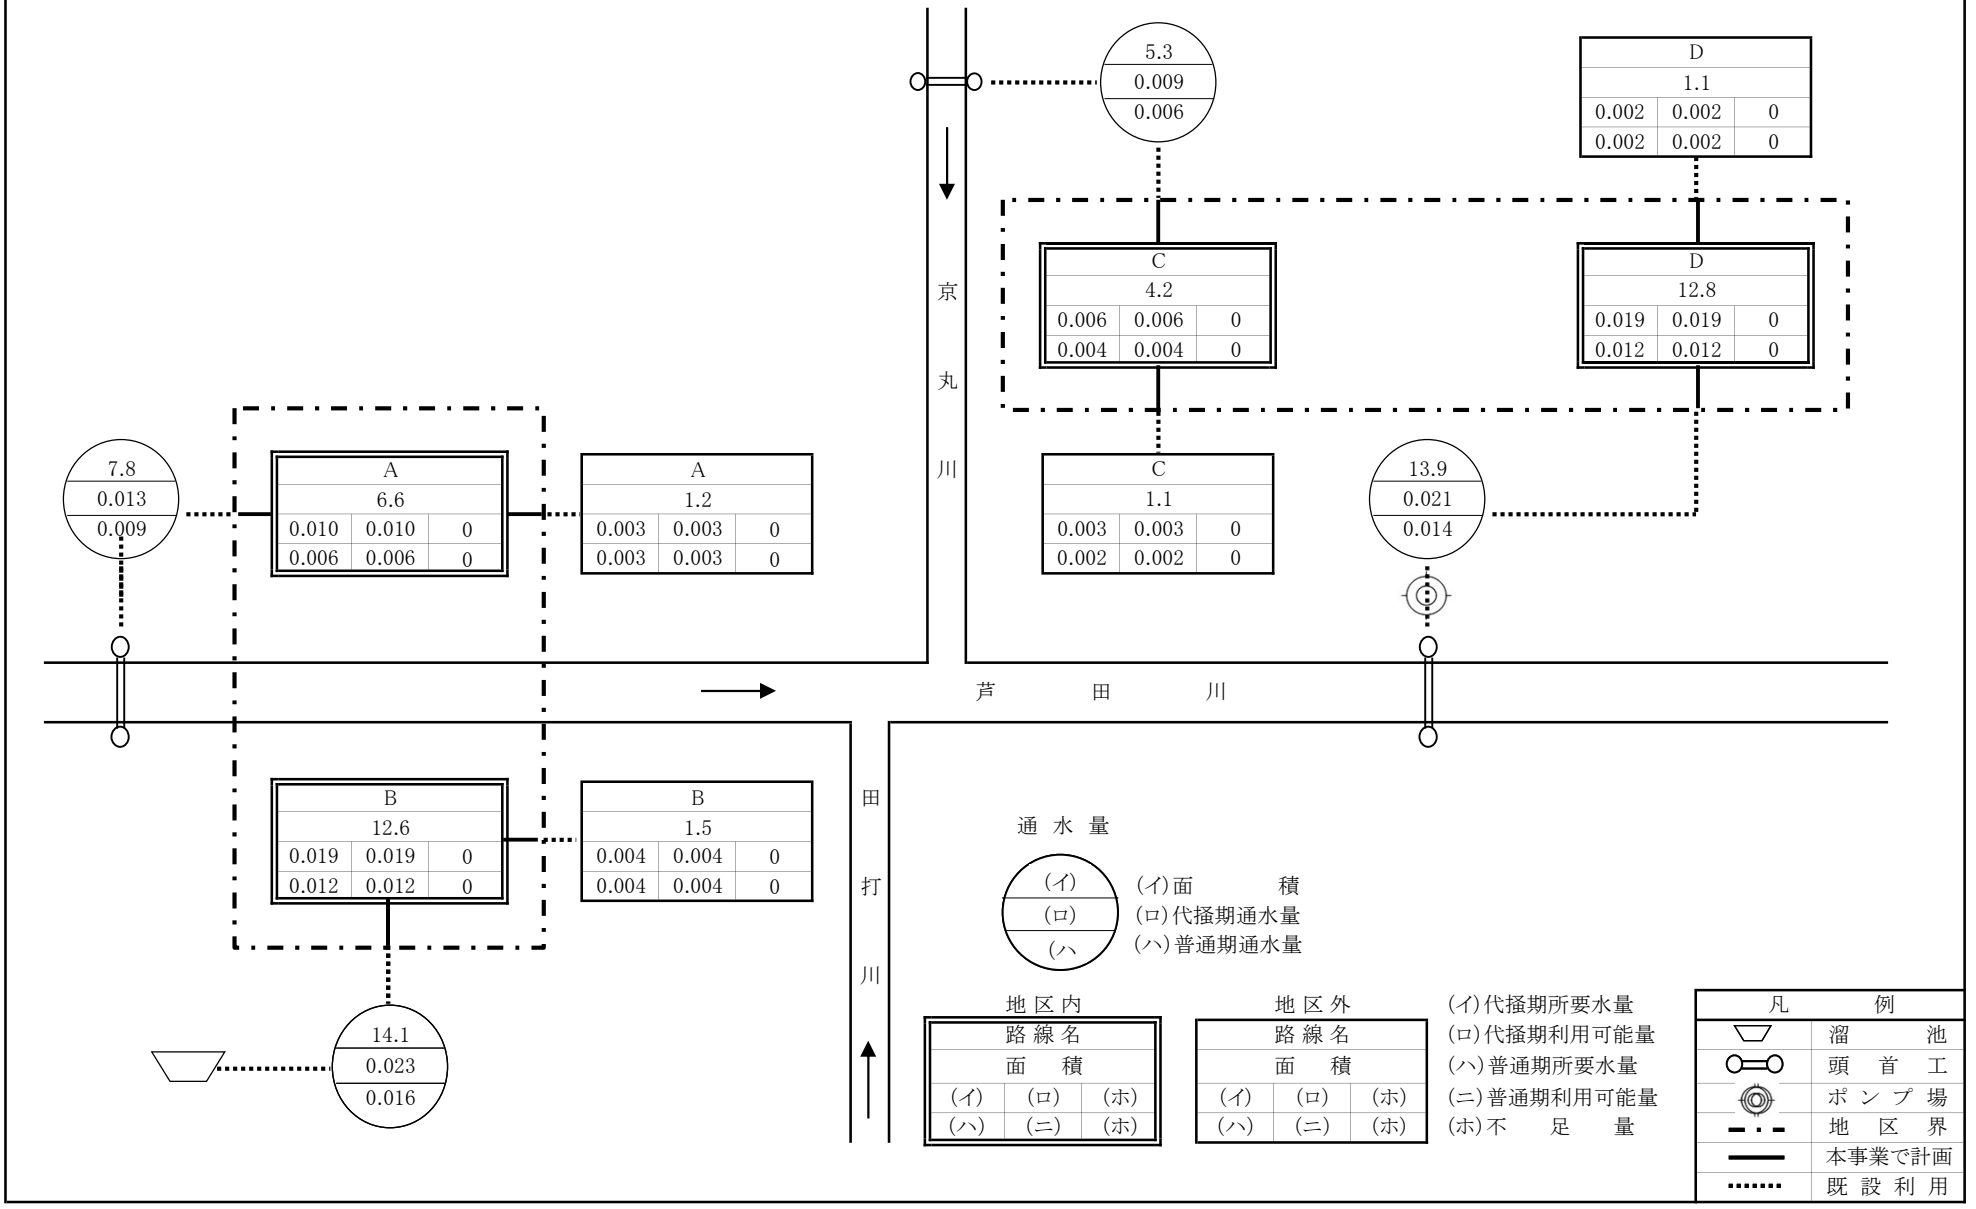

別添資料③

水　利　用　計　画

用水系統	期別	現況 かんがい面積 地区内	現況 かんがい面積 地区外	現況 かんがい面積 計	現況 所要水量 地区内	現況 所要水量 地区外	現況 所要水量 計	現況 利用可能量（水利権等） 許可	現況 利用可能量（水利権等） 慣行	現況 利用可能量（水利権等） その他	現況 利用可能量（水利権等） 計	現況 不足量	取水施設（経緯）	備考	計画 かんがい面積 地区内	計画 かんがい面積 地区外	計画 かんがい面積 計	計画 所要水量 地区内	計画 所要水量 地区外	計画 所要水量 計	計画 利用可能量（水利権等） 許可	計画 利用可能量（水利権等） 慣行	計画 利用可能量（水利権等） その他	計画 利用可能量（水利権等） 計
A	代掻	6.7	1.2	7.9	15 0.017	3 0.003	18 0.020	－	18 0.020	－	18 0.020	0 0	既	芦田川	6.6	1.2	7.8	8 0.010	3 0.003	11 0.013	－	18 0.020	－	18 0.020
	普通				150 0.015	26 0.003	176 0.018	－	176 0.018	－	176 0.018	0 0						72 0.006	26 0.003	98 0.009	－	176 0.018	－	176 0.018
B	代掻	16.4	1.5	17.9	36 0.041	3 0.004	39 0.045	－	39 0.045	－	39 0.045	0 0	既		12.6	1.5	14.1	15 0.019	3 0.004	18 0.023	－	39 0.045	－	39 0.045
	普通				368 0.036	34 0.004	402 0.040	－	402 0.040	－	402 0.040	0 0						137 0.012	34 0.004	171 0.016	－	402 0.040	－	402 0.040
C	代掻	4.8	1.1	5.9	10 0.012	2 0.003	12 0.015	－	12 0.015	－	12 0.015	0 0	既	京丸川	4.2	1.1	5.3	5 0.006	2 0.003	7 0.009	－	12 0.015	－	12 0.015
	普通				108 0.010	25 0.002	133 0.012	－	133 0.012	－	133 0.012	0 0						46 0.004	25 0.002	71 0.006	－	133 0.012	－	133 0.012
D	代掻	15.2	1.1	16.3	33 0.039	2 0.002	35 0.041	－	35 0.041	－	35 0.041	0 0	既	芦田川	12.8	1.1	13.9	16 0.019	2 0.002	18 0.021	－	35 0.041	－	35 0.041
	普通				341 0.033	25 0.002	366 0.035	－	366 0.035	－	366 0.035	0 0						140 0.012	25 0.002	165 0.014	－	366 0.035	－	366 0.035
	代掻																							
	普通																							
	代掻																							
	普通																							
計	代掻	43.1	4.9	48.0	94 0.109	10 0.012	104 0.121		104 0.121		104 0.121				36.2	4.9	41.1	44 0.054	10 0.012	54 0.066		104 0.121		104 0.121
	普通				967 0.094	110 0.011	1,077 0.105		1,077 0.105		1,077 0.105							395 0.034	110 0.011	505 0.045		1,077 0.105		1,077 0.105

別添資料④

現　況　排　水　系　統　図

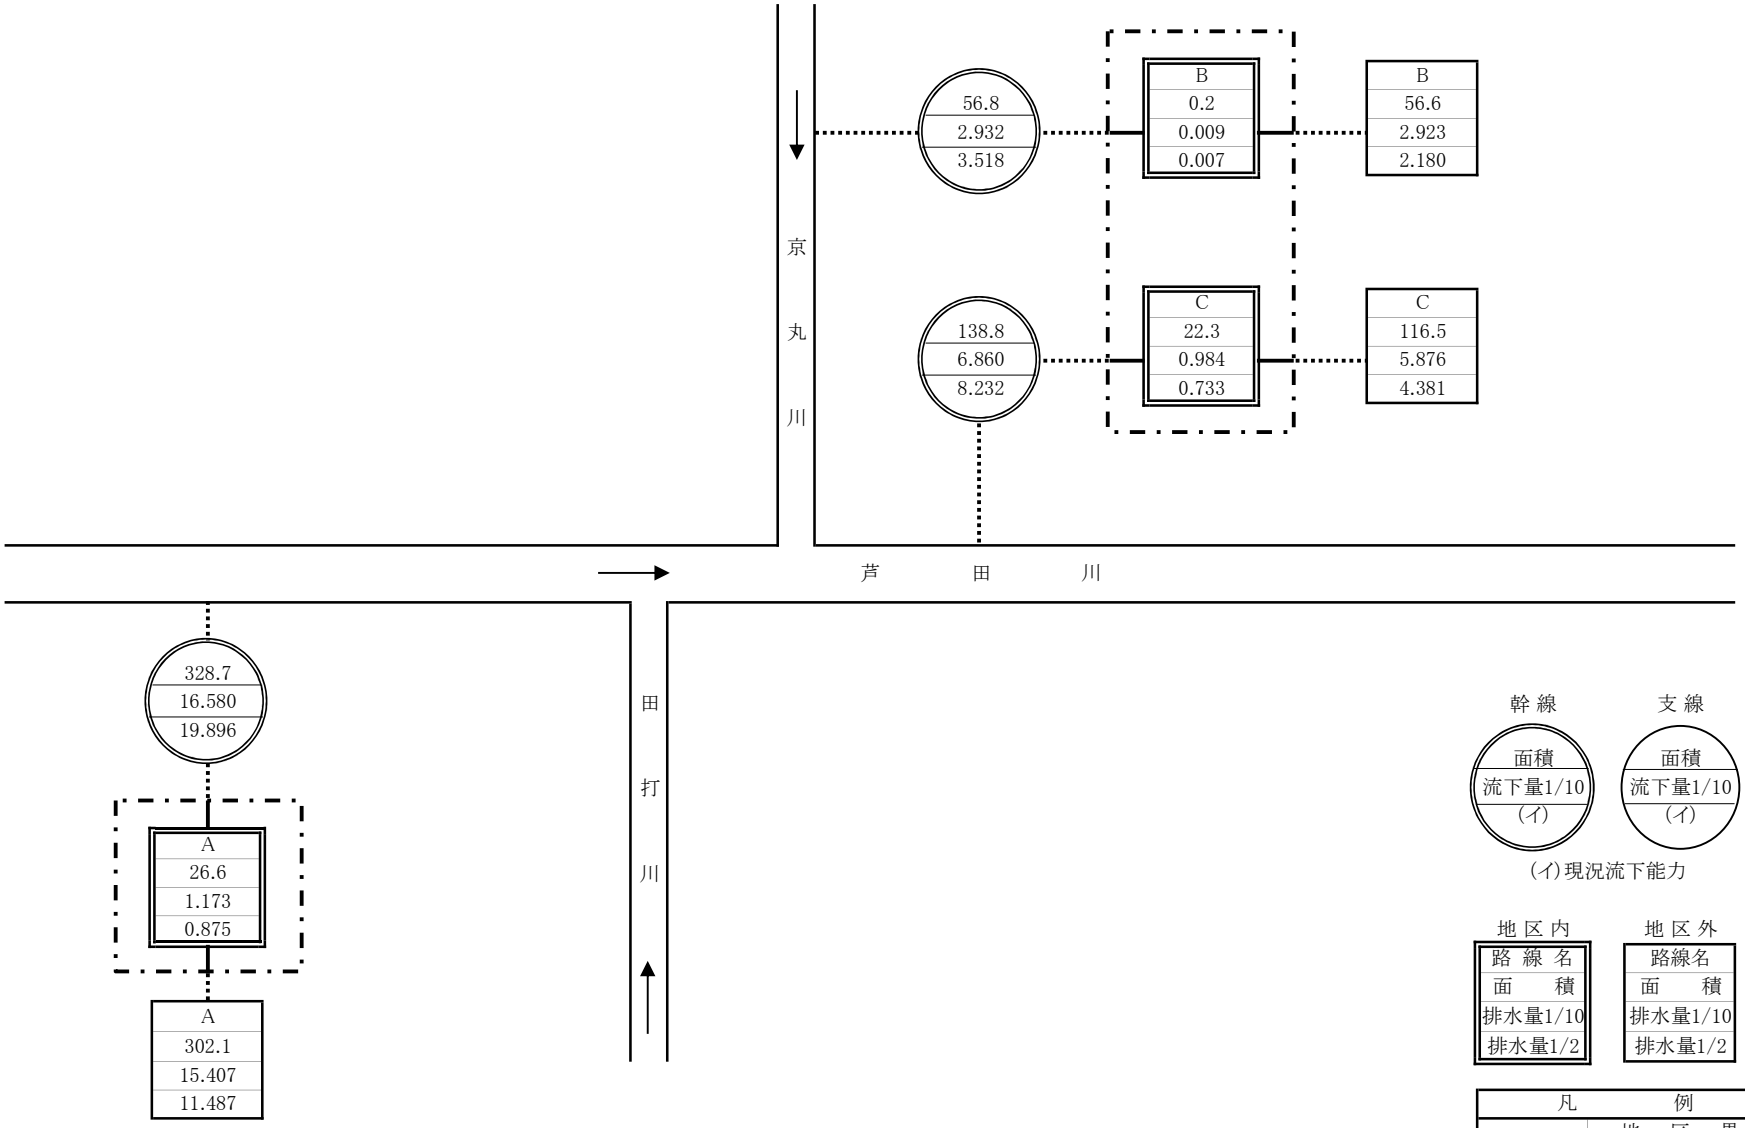

別添資料⑤

計　画　排　水　系　統　図

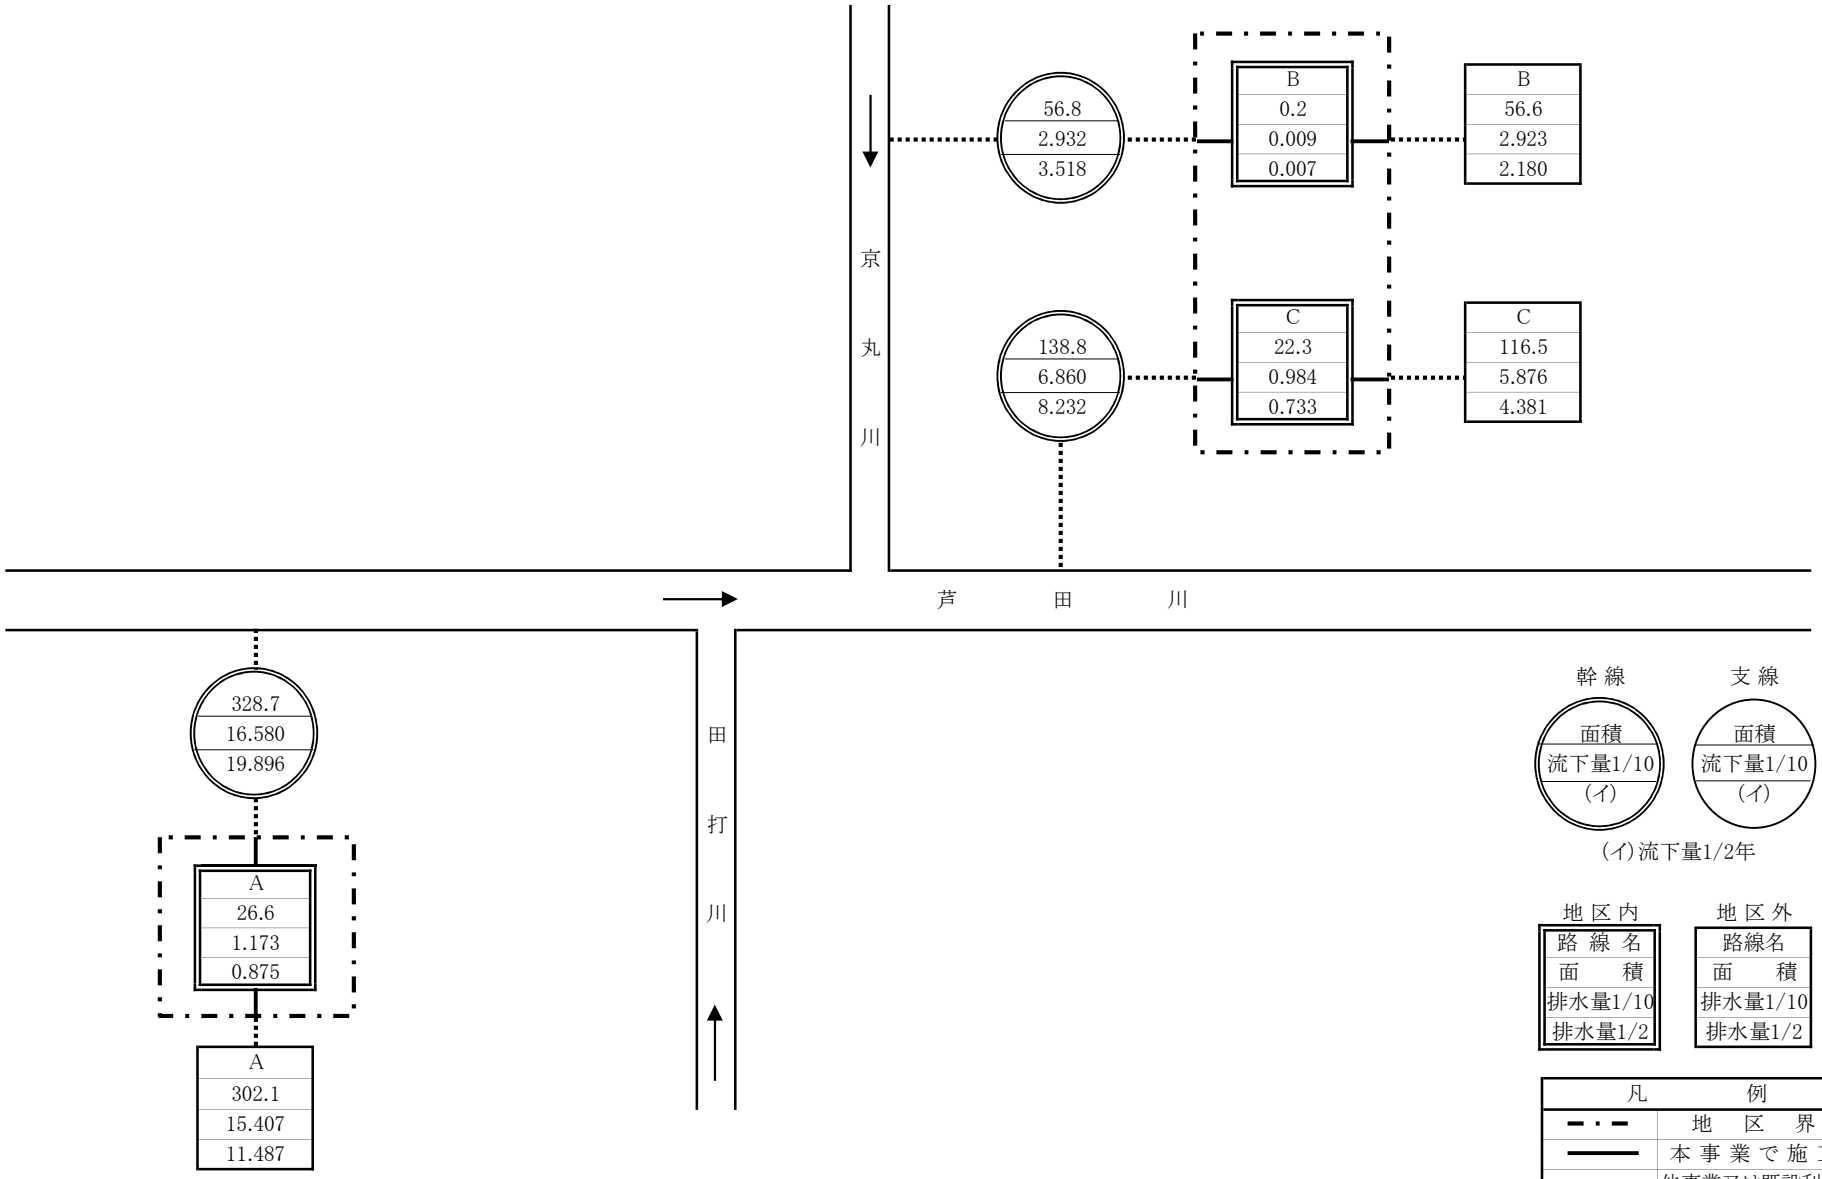

別添資料⑥

非農用地換地の方法　　(　)は変更前

区分／換地区	用途	非農用地区域の位置の概略	面積(㎡)	換地の手法	取得予定者	その他
賀茂東	(該当なし)		(－)			
	倉庫用地	概ね従前の位置	98.32	特定用途用地換地	●● ●●	非-1
	小計		(－) 98.32	特定用途用地		
	小計		－	異種目換地		

区分／換地区	用途	非農用地区域の位置の概略	面積(㎡)	換地の手法	取得予定者	その他
堀越	(該当なし)		(－)			
	揚水機小屋	概ね従前の位置	50	特定用途用地換地	●● ●●	非-1
	(該当なし)		(－)			
	ポンプ用地	概ね従前の位置	6	異種目換地	●● ●●	異-1
	小計		(－) 50	特定用途用地		
	小計		(－) 6	異種目換地		
合計			(－) 154.32			