※仕様

セキュリティレベル

レベル1：赤色　・建物外周部のドア、窓等の開閉を感知する機能
・施設内への侵入者を感知する機能
・金庫盗難を感知する機能

レベル2：黄色　・建物外周部のドア、窓等の開閉を感知する機能
・施設内への侵入者を感知する機能

レベル3：　・建物外周部(窓側又は廊下側)のドア、窓等の開閉を感知する機能
・施設内への侵入者を感知する機能

レベル4：緑色　・建物外周部のドアの開閉を感知する機能
・建物内への侵入者を感知する機能

レベル5：水色　・建物内への侵入者を感知する機能

・火災発生を感知する機能
警戒区域：消防設備で警戒する区域

・機械装置及びセンサーの破壊、配線の切断等の異常を監視する機能

・非常通報押しボタンにより非常信号を感知する機能
非常通報押しボタンの位置：本館1階事務倉庫

・施設内各種設備警報盤と結線し異常を種類別に監視する機能
警報盤の位置：本館1階事務倉庫

・警備の開始、解除の操作を行う機能
操作位置：本館玄関ホールB入口・本館1階事務倉庫前・特別教室棟1階

・基地局に異常等の信号を送信する機能

・通信回線の断線を監視する機能（通信回線は受注者において設置し、それに関わる費用も全て受注者の負担とする）

・通信回線は2重回線とし、メイン回線が断線した場合は、バックアップ回線に切り替わり通信を継続できる機能

・侵入者を感知した場合の表示する機能
表示盤の位置：本館1階事務倉庫・総合学科棟、特別教室棟

・鍵保管箱の盗難を感知し、停電時にも開くことができる（物理的な鍵や非常用バッテリー等）機能
鍵保管箱の位置：本館玄関ホールB入口・本館1階事務倉庫前・特別教室棟1階

・監視カメラシステム：展示室ドーム型カメラ2台設置、画質は200万画素以上、録画24時間、記録1ヶ月

※品名個数の内〇印は当社資産外

記号		品名	数
1		空間センサー	113
2		開閉センサー	154
3		非常釦	1
4		金庫センサー	1
5		シャッターセンサー	1
6			
7	S-859	制御装置	1
8	PS-861	電源装置	1
9	TN-859	テナントユニット	2
10	FE-891	非接触カードリーダー	3
11	LTEルーター	efPORT-TM	1
12	KMB	鍵保管箱	3
13	RE-P858	SCIリピーター	
14	IP-U858B	5接点入力ユニット	
15			
16		監視カメラ	2
17	レコーダー	ﾊｰﾄﾞﾃﾞｨｽｸﾚｺｰﾀﾞｰ	1
18	モニター	モニター	1
19			
20			
21			
22			
23			
24			
25			
26			
27			
28		自火報盤	既設

発行日／発行内容

検印　事業所長


特記事項	日付	履歴内容	担当
	・　・		
	・　・		
	・　・		
	・　・		
	・　・		
	・　・		
	・　・		


令和8年12月18日引き渡し、警備開始予定
特別教室棟
本館・普通教室棟
総合学科棟
広島県立安芸
高等学校
閉業

【総合学科棟】


開閉センサー　37個
空間センサー　20個
ｼｬｯﾀｰｾﾝｻｰ　1個

【5階】

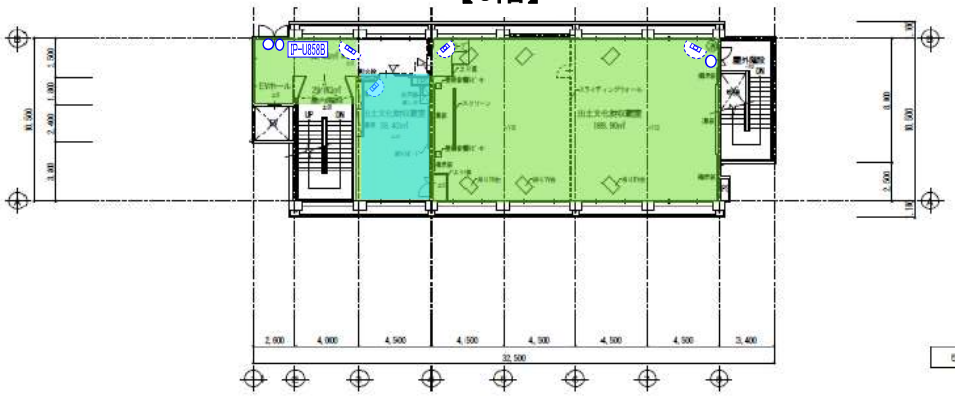


5階平面図　1/200

【2階】

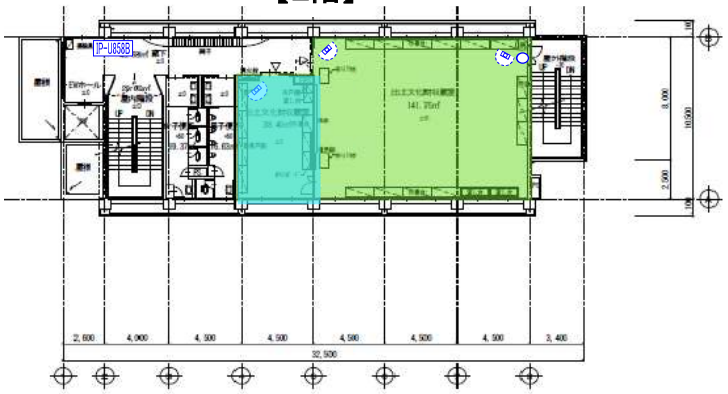


2階平面図　1/200

【4階】

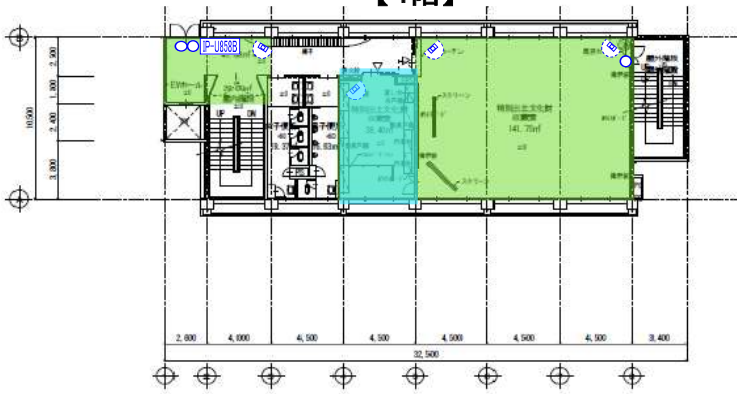


4階平面図　1/200

【1階】

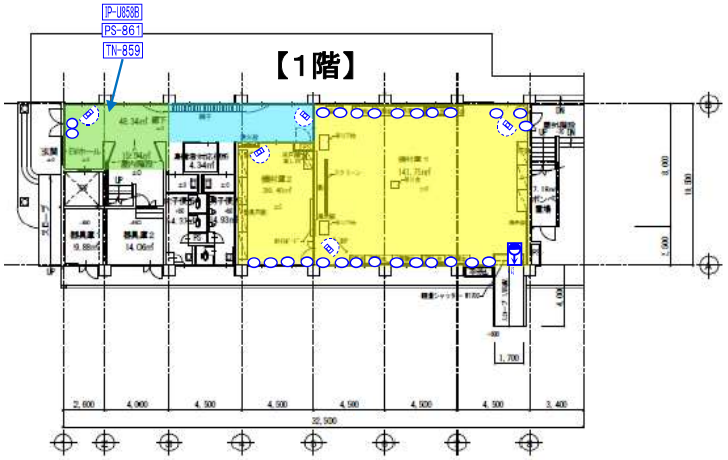

1階平面図　1/200


【3階】

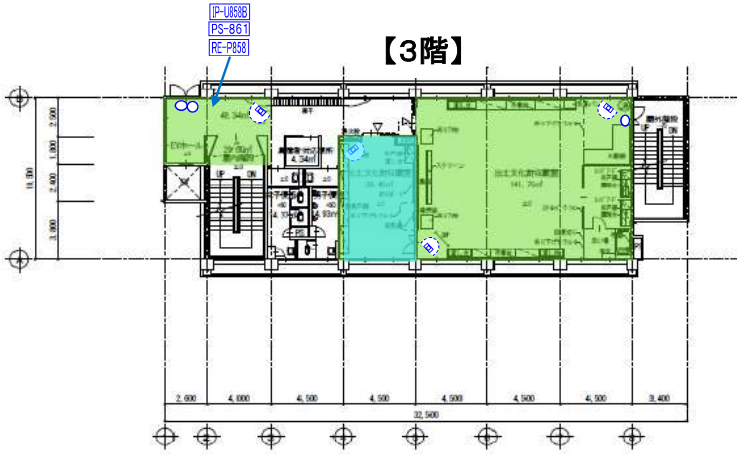


3階平面図　1/200

【本館・普通教室棟】

【2階】

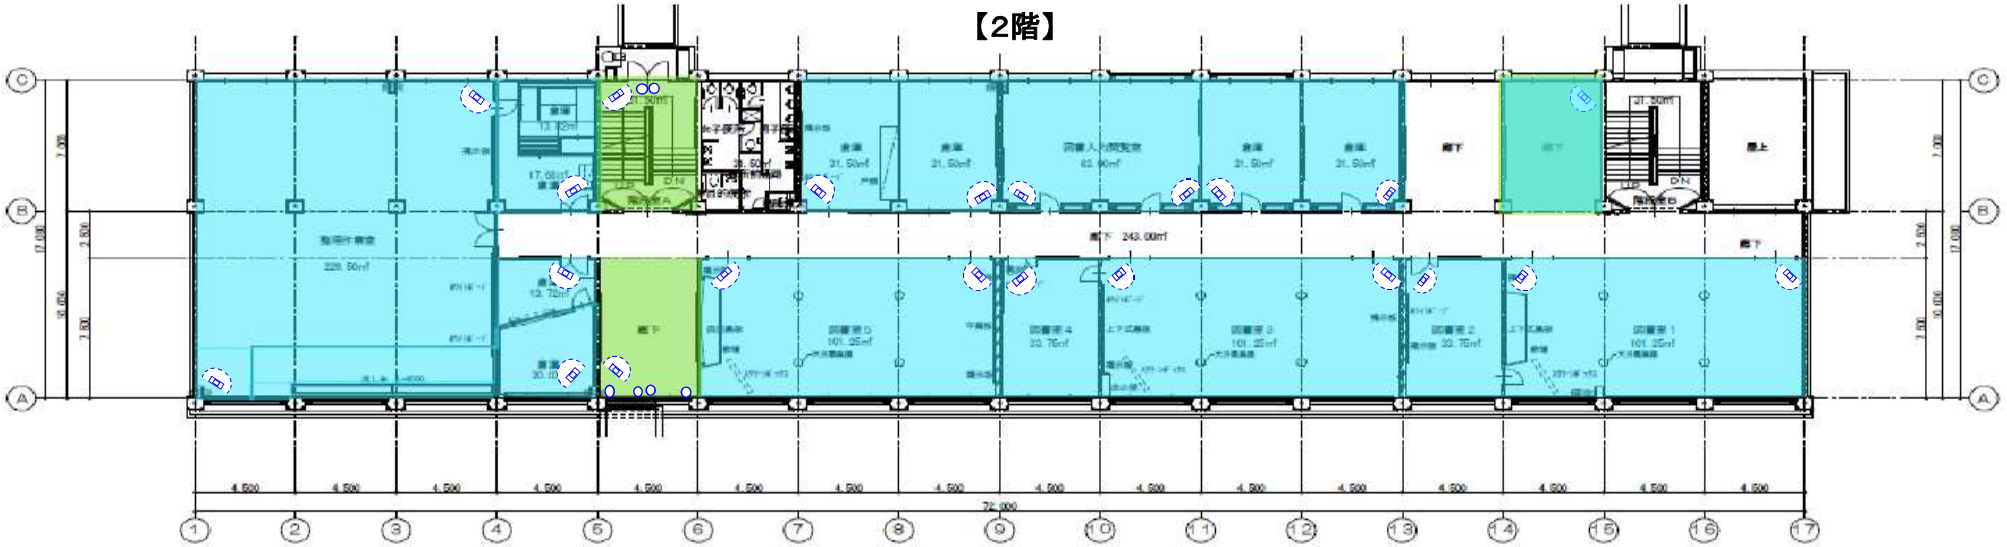

【1階】

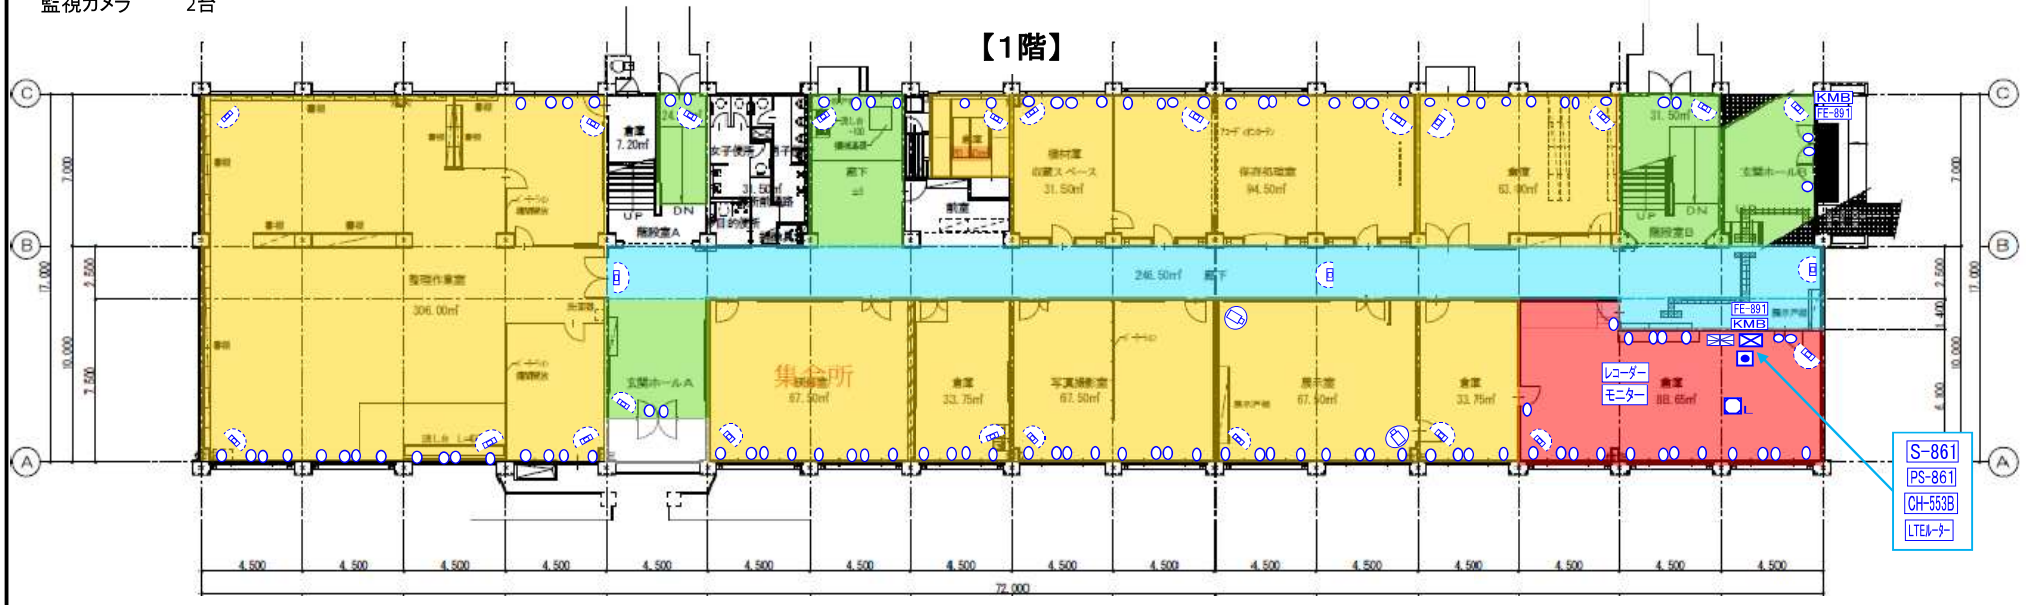


開閉センサー　117個
空間センサー　48個
金庫センサー　1個
非常ボタン　1個
自火報盤接点取り
監視カメラ　2台


【本館・普通教室棟】

空間センサー　12個


【5階】

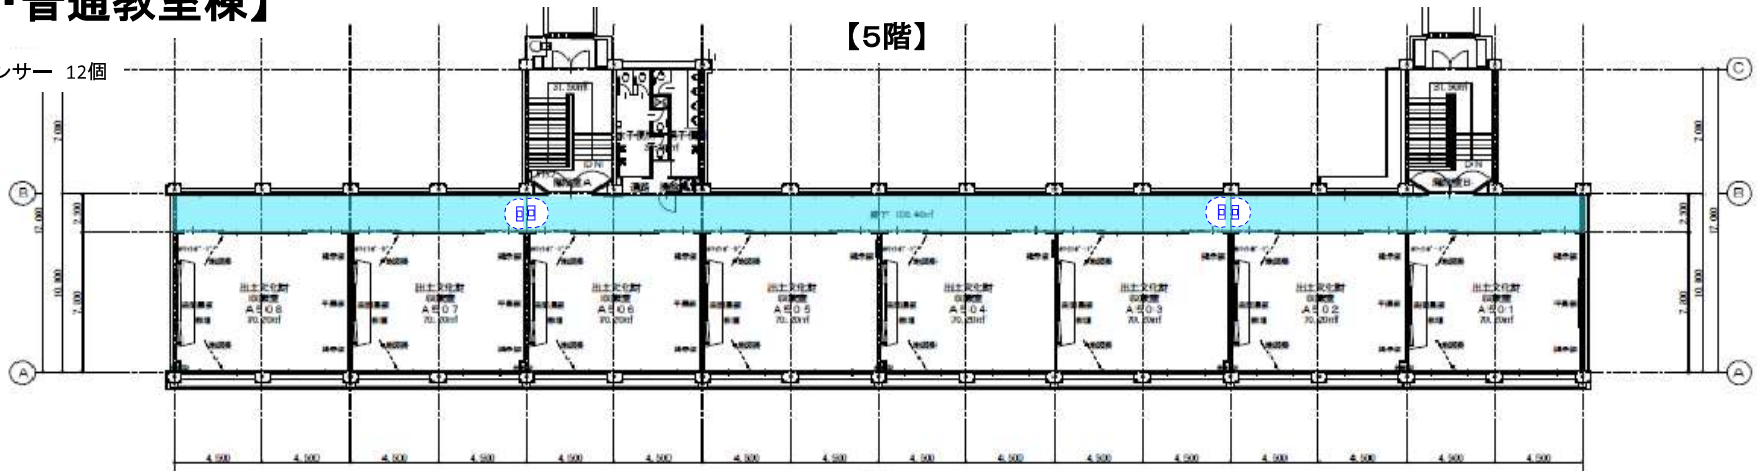

【4階】

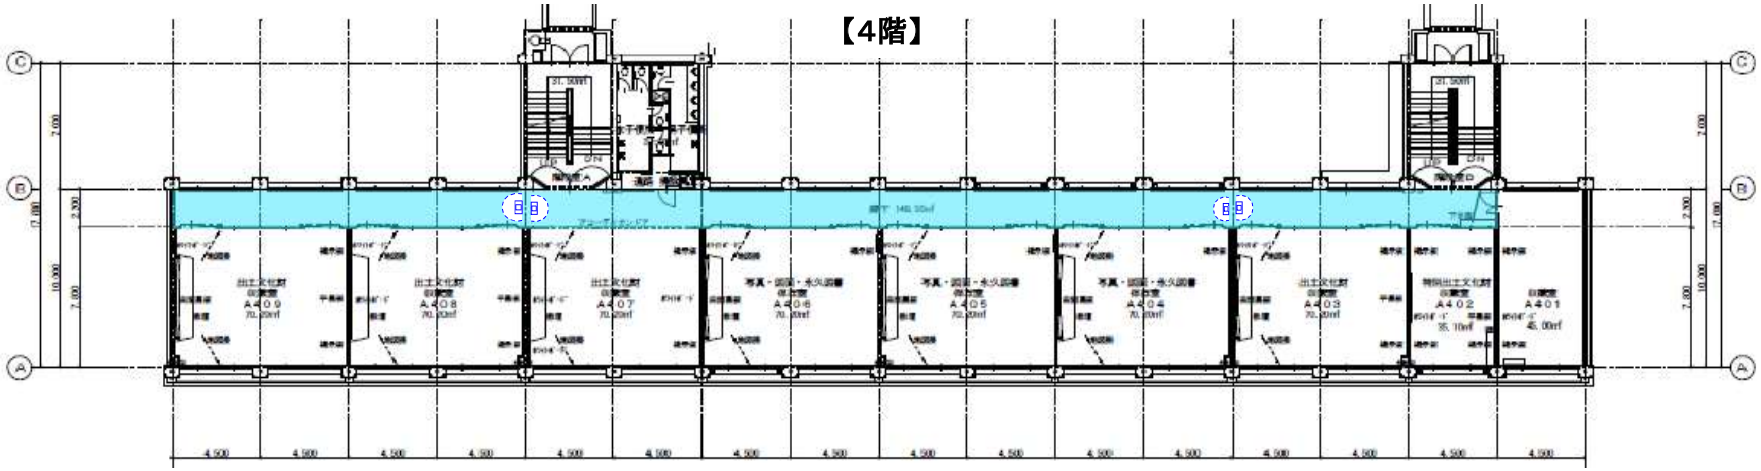


【3階】

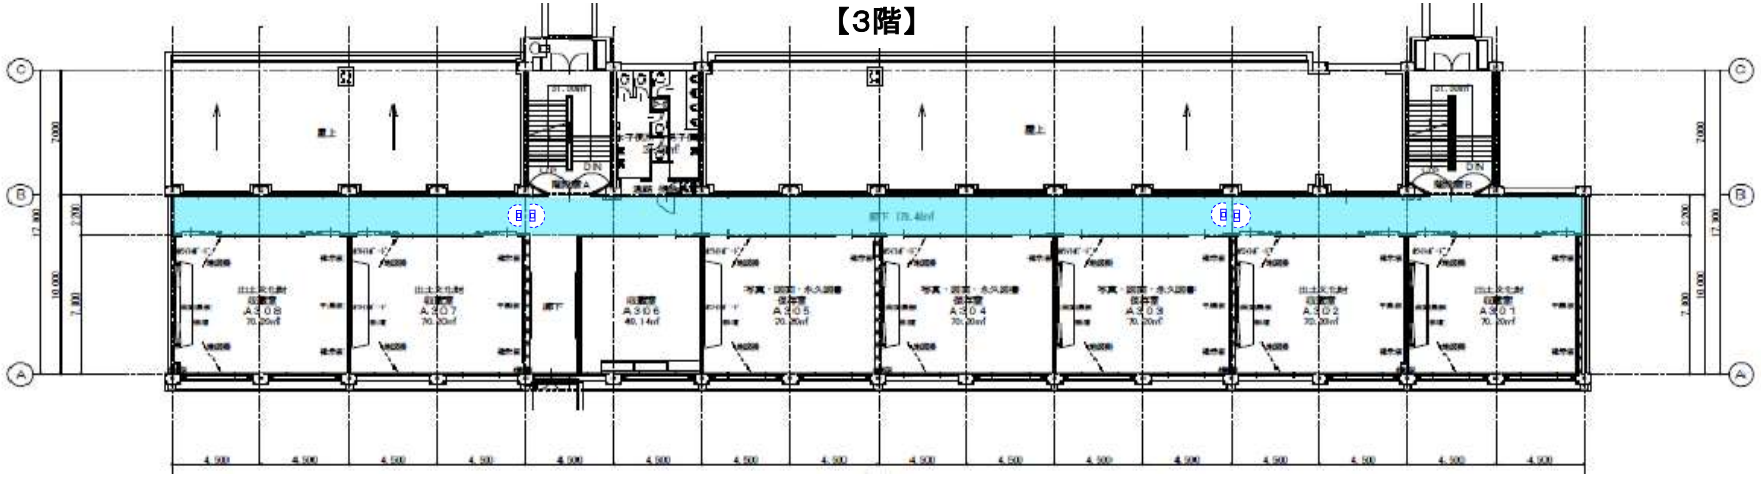


【特別教室棟】


空間センサー　33個

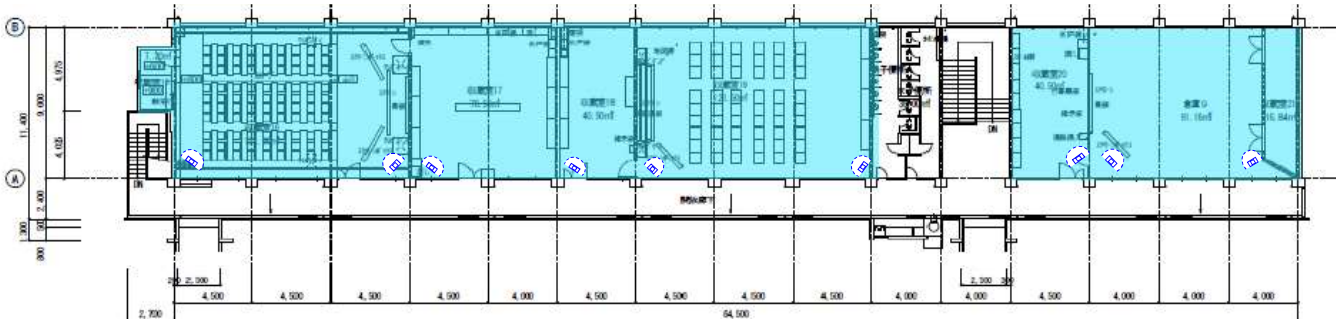


【4階】

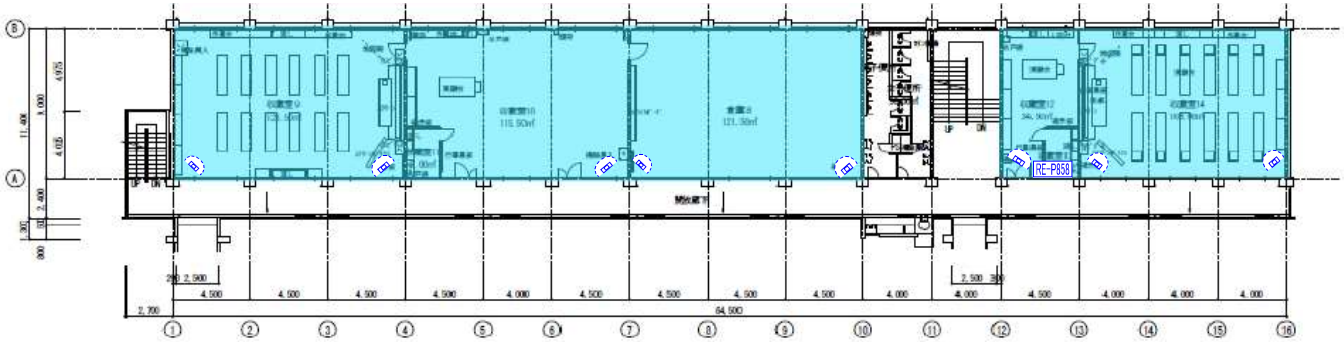

【3階】

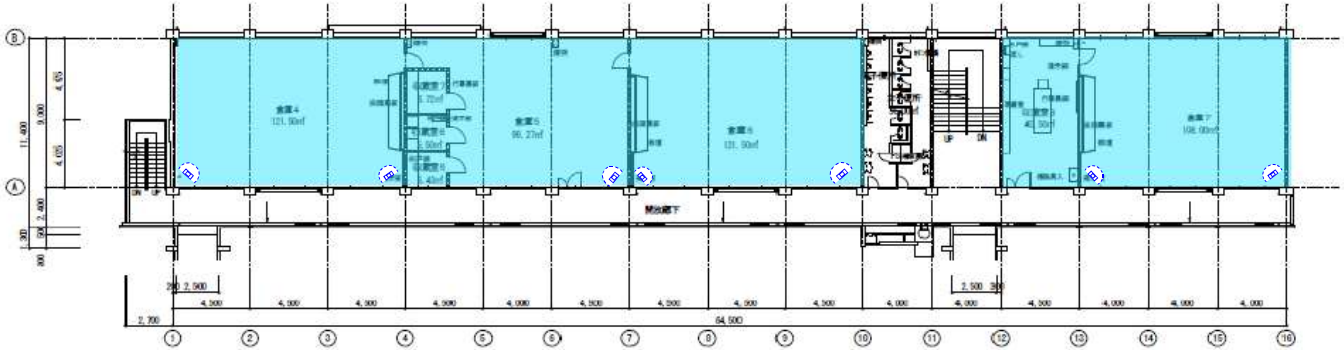

【2階】

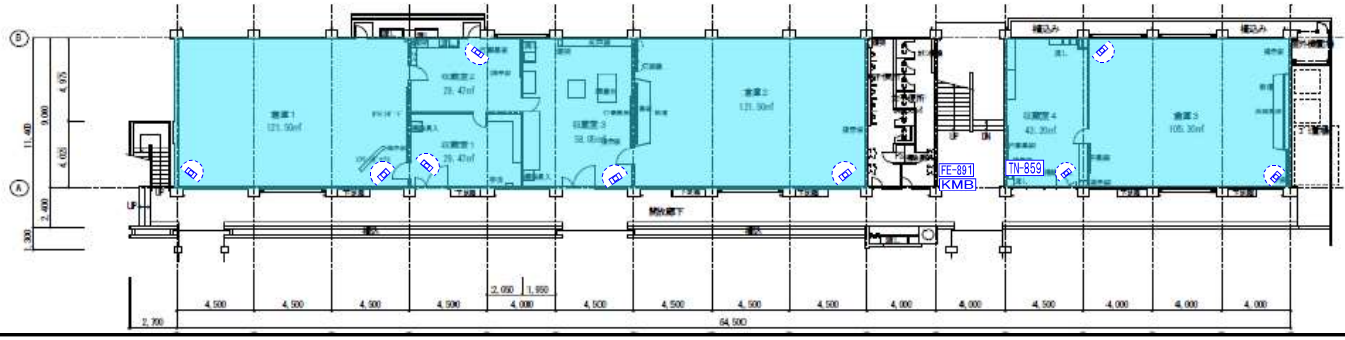

【1階】