

県営ため池整備事業　小野池地区　計画一般図（変更前）


計 画 平 面 図　S=1:750

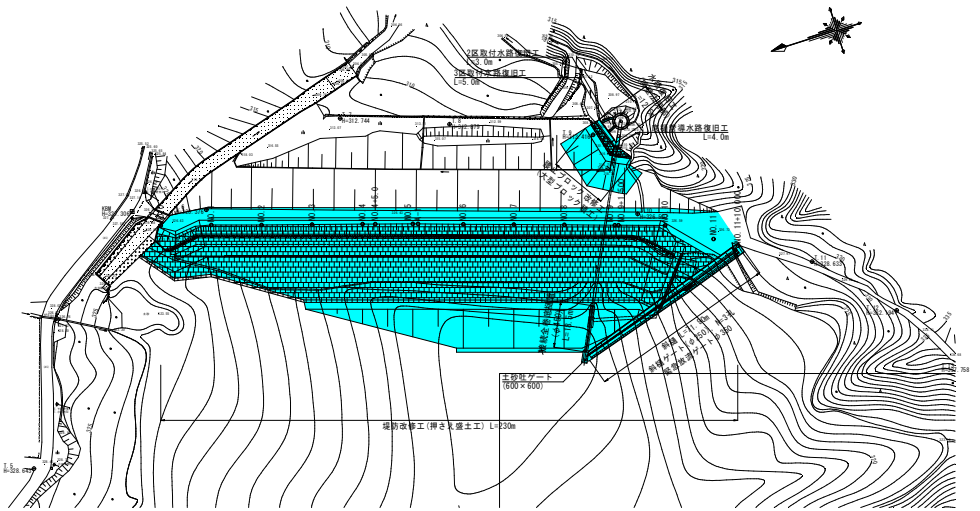


標 準 横 断 図　S=1:250

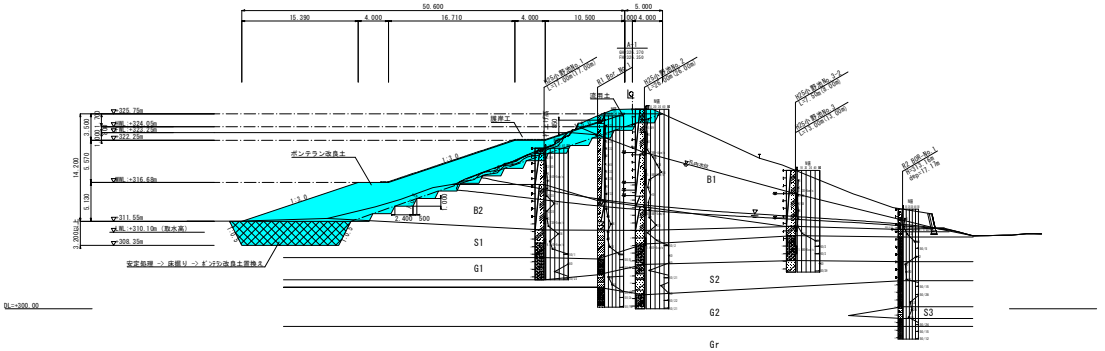


取水施設縦断図　S=1:250

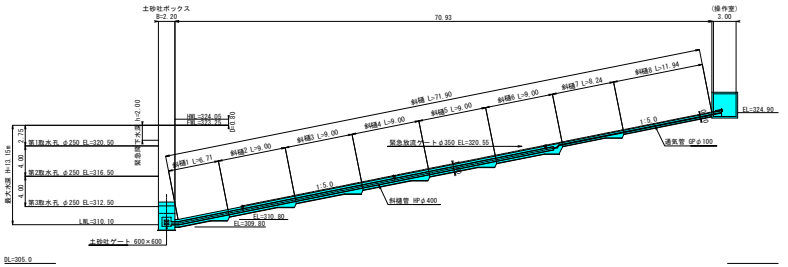


計 画 縦 断 図　V=1:500 H=1:200

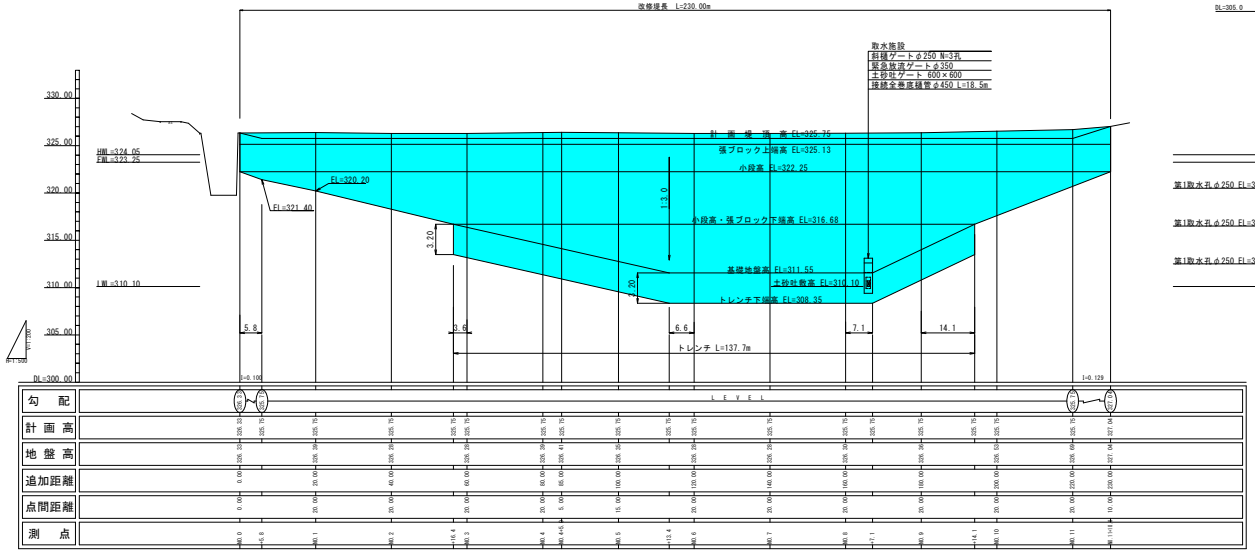


斜樋断面図　S=1:75

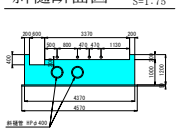

底樋断面図　S=1:75

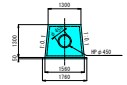

土砂吐ボックス　S=1:50

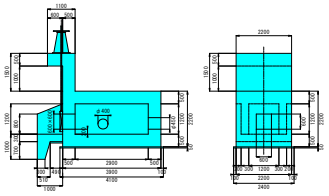

工事名	県営ため池等整備事業
図面名	小野池地区　計画一般図
作成年月日	令和　年　月　日
縮尺	図　示　　図面番号　1/1
会社名	広島県土地改良事業団体連合会
事務所名	広島県西部農林水産事務所