
広島県立西条農業高等学校校舎平面図
②詳細図　（給油箇所）

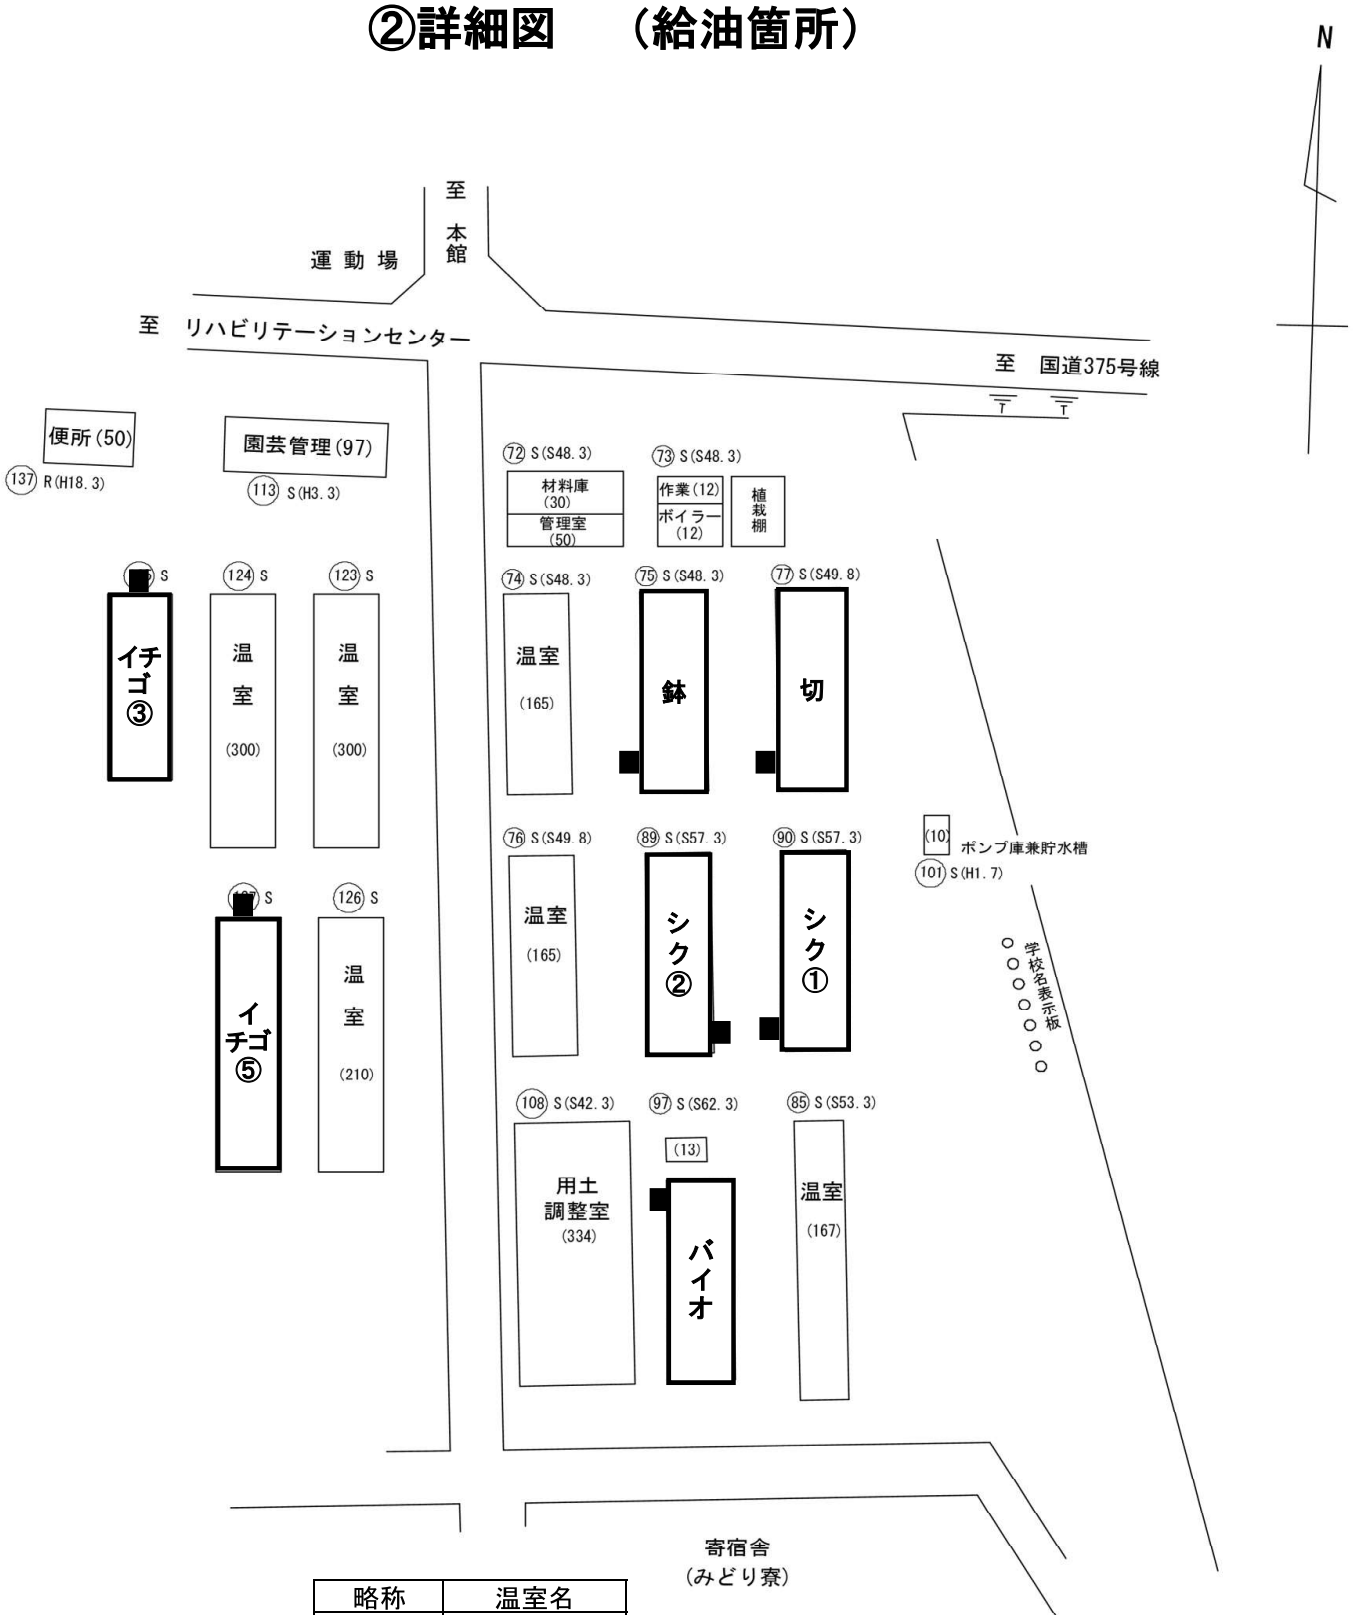

■ ⇒ 設置場所

略称	温室名
切	切花温室
鉢	鉢物温室
シク①	第1シクラメン
シク②	第2シクラメン
バイオ	バイオ温室
イチゴ③	イチゴ温室③
イチゴ⑤	イチゴ温室⑤

各温室毎の納品書を作成すること。