※仕様

セキュリティレベル

レベル1：赤色　・建物外周部のドア、窓等の開閉を感知する機能
・施設内への侵入者を感知する機能
・金庫盗難を感知する機能

レベル2：黄色　・建物外周部のドア、窓等の開閉を感知する機能
・施設内への侵入者を感知する機能

レベル3：　・建物外周部(窓側又は廊下側)のドア、窓等の開閉を感知する機能
・施設内への侵入者を感知する機能

レベル4：緑色　・建物外周部のドアの開閉を感知する機能
・建物内への侵入者を感知する機能

レベル5：水色　・建物内への侵入者を感知する機能

・火災発生を感知する機能
警戒区域：消防設備で警戒する区域

・機械装置及びセンサーの破壊、配線の切断等の異常を監視する機能

・非常通報押しボタンにより非常信号を感知する機能
非常通報押しボタンの位置：本館1階事務倉庫

・施設内各種設備警報盤と結線し異常を種類別に監視する機能
警報盤の位置：本館1階事務倉庫

・警備の開始、解除の操作を行う機能
操作位置：本館玄関ホールB入口・本館1階事務倉庫前・特別教室棟1階

・基地局に異常等の信号を送信する機能

・通信回線の断線を監視する機能（通信回線は受注者において設置し、それに関わる費用も全て受注者の負担とする）

・通信回線は2重回線とし、メイン回線が断線した場合は、バックアップ回線に切り替わり通信を継続できる機能

・侵入者を感知した場合の表示する機能
表示盤の位置：本館1階事務倉庫・総合学科棟、特別教室棟

・鍵保管箱の盗難を感知し、停電時にも開くことができる（物理的な鍵や非常用バッテリー等）機能
鍵保管箱の位置：本館玄関ホールB入口・本館1階事務倉庫前・特別教室棟1階

・監視カメラシステム：展示室ドーム型カメラ2台設置、画質は200万画素以上、録画24時間、記録1ヶ月

※品名個数の内〇印は当社資産外

記号		品名	数
1		空間センサー	113
2		開閉センサー	154
3		非常釦	1
4		金庫センサー	1
5		シャッターセンサー	1
6			
7	S-859	制御装置	1
8	PS-861	電源装置	1
9	TN-859	テナントユニット	2
10	FE-891	非接触カードリーダー	3
11	LTEルーター	efPORT-TM	1
12	KMB	鍵保管箱	3
13	RE-P858	SCIリピーター	
14	IP-U858B	5接点入力ユニット	
15			
16		監視カメラ	2
17	レコーダー	ﾊｰﾄﾞﾃﾞｨｽｸﾚｺｰﾀﾞｰ	1
18	モニター	モニター	1
19			
20			
21			
22			
23			
24			
25			
26			
27			
28		自火報盤	既設

発行日／発行内容

検印　事業所長

特記事項	日付	履歴内容	担当
	・　・		
	・　・		
	・　・		
	・　・		
	・　・		
	・　・		
	・　・		


特別教室棟
本館・普通教室棟
総合学科棟
広島県立安芸
高等学校
閉業

【総合学科棟】

開閉センサー　37個
空間センサー　20個
ｼｬｯﾀｰｾﾝｻｰ　1個

【5階】



【2階】

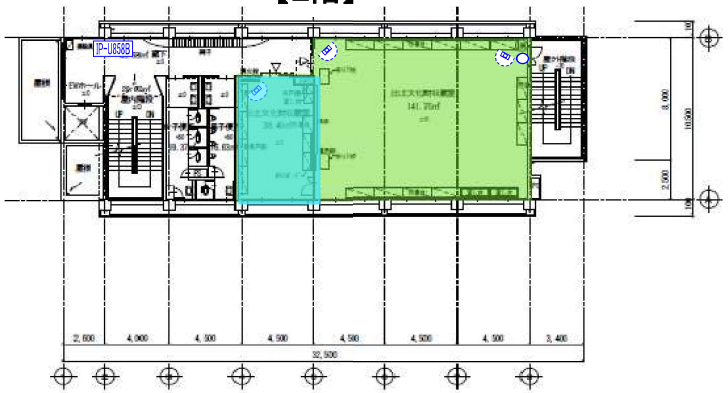

【4階】

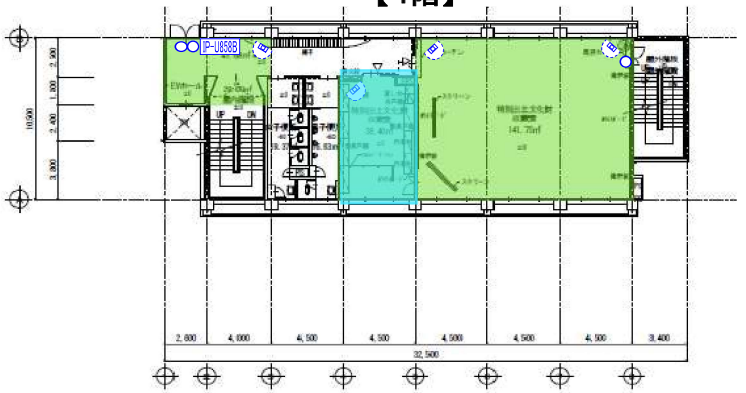

【1階】

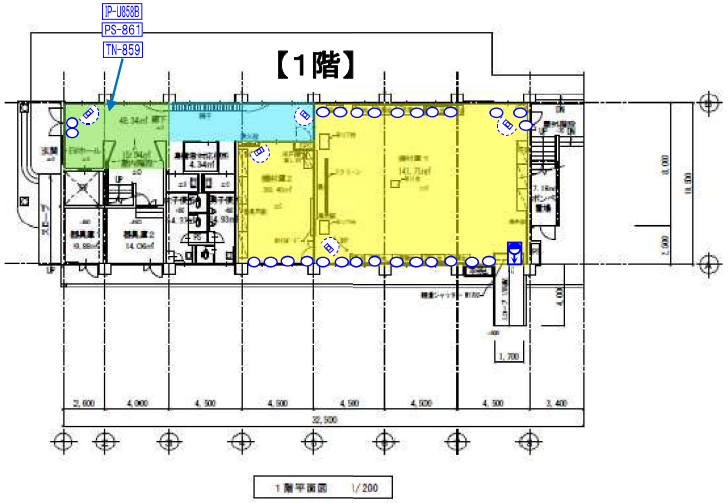

【3階】

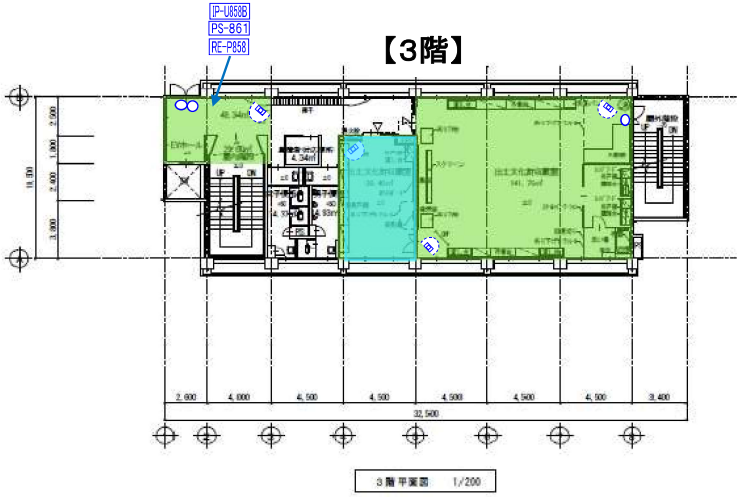

【本館・普通教室棟】

【2階】

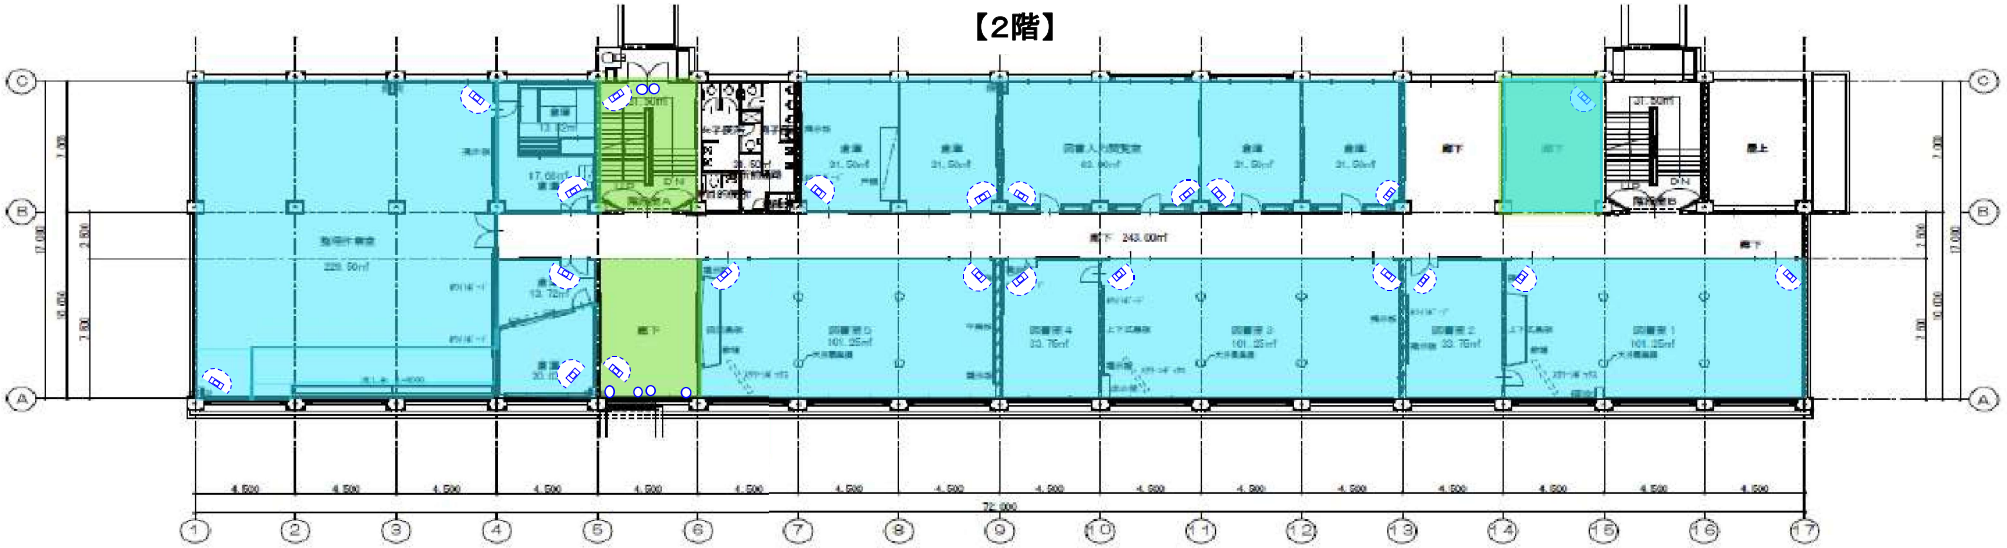

【1階】



開閉センサー　117個
空間センサー　48個
金庫センサー　1個
非常ボタン　1個
自火報盤接点取り
監視カメラ　2台

【本館・普通教室棟】

空間センサー　12個

【5階】

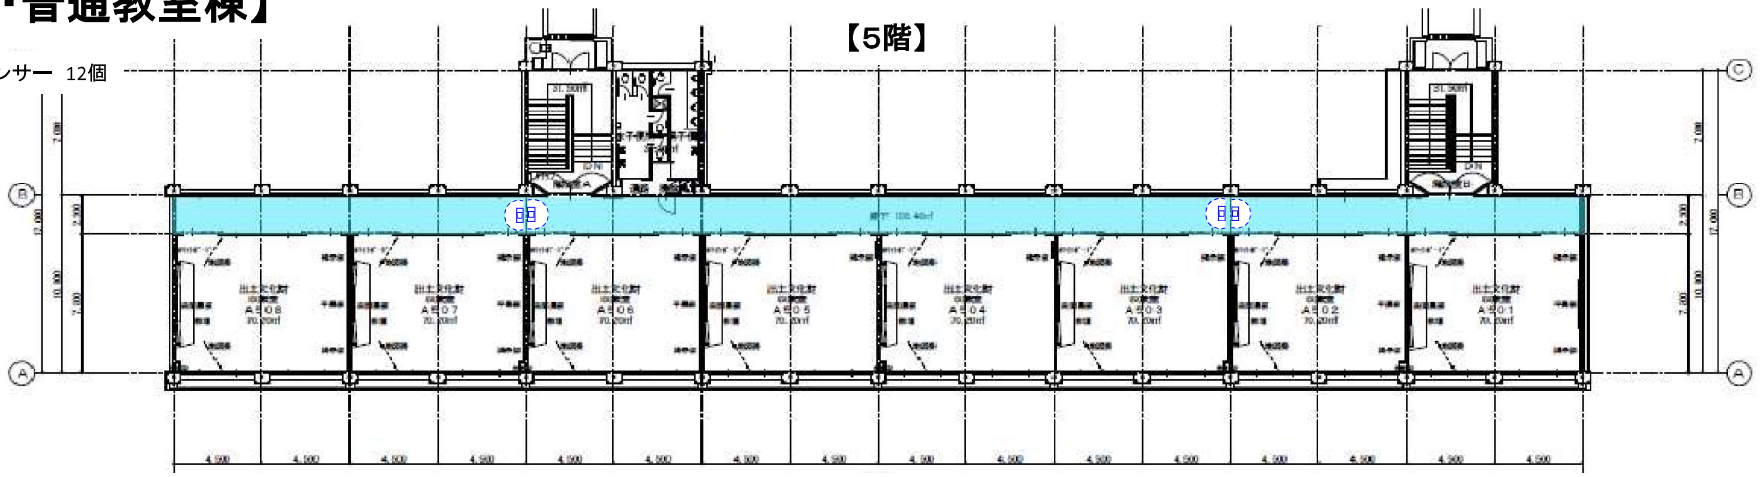

【4階】

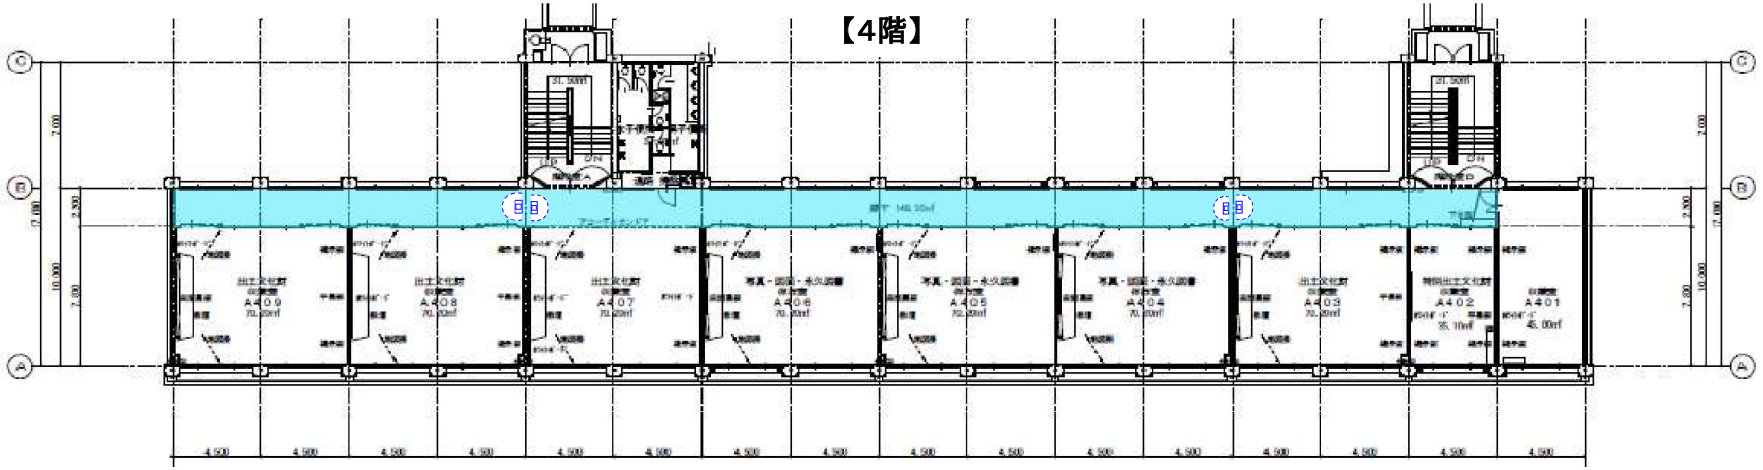

【3階】

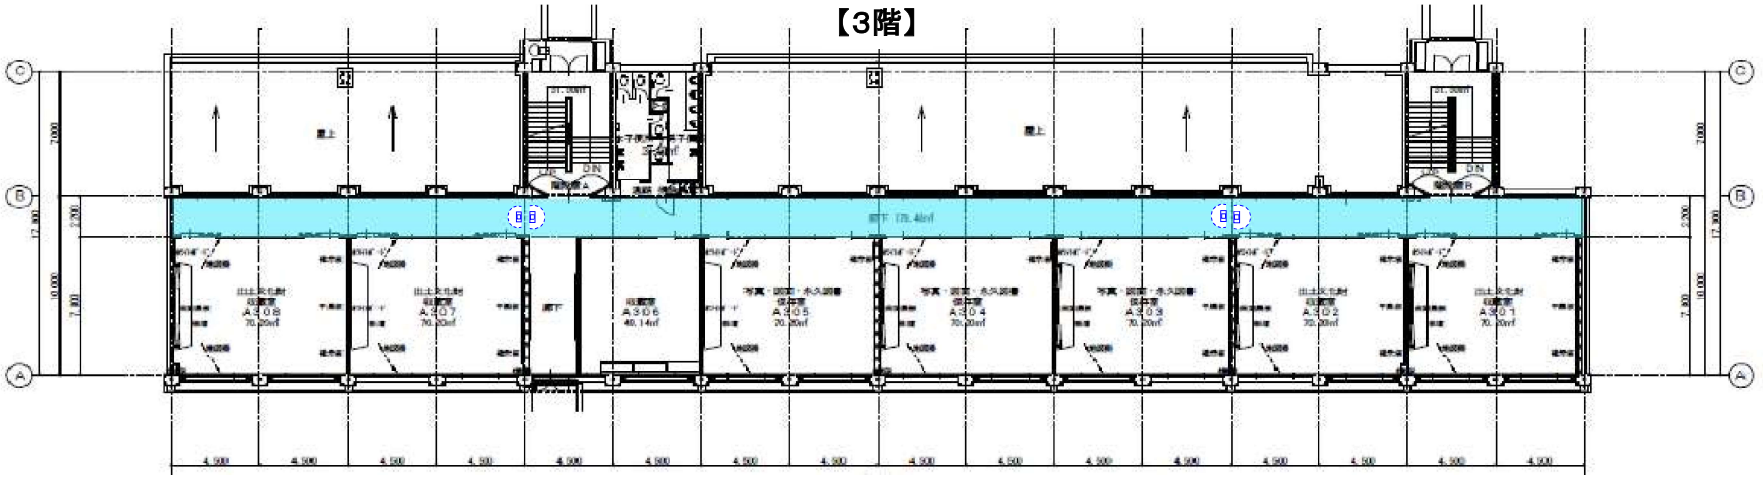

【特別教室棟】

空間センサー　33個

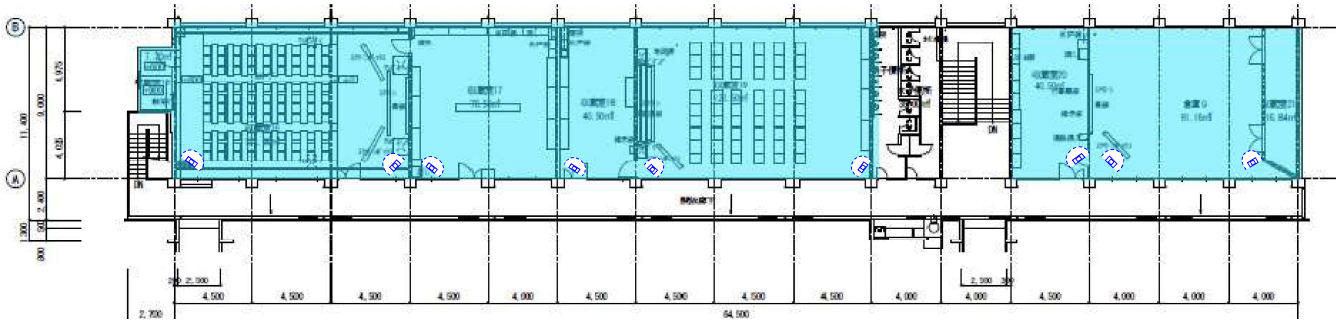

【4階】

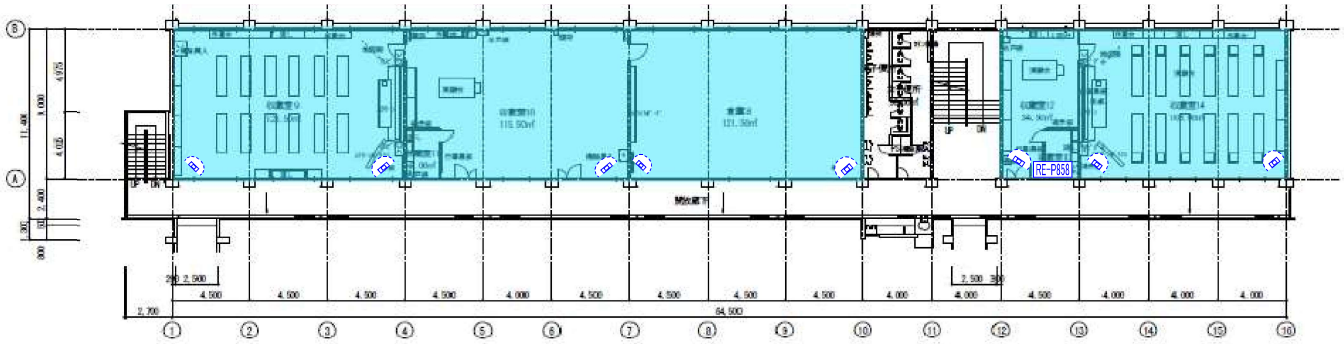

【3階】

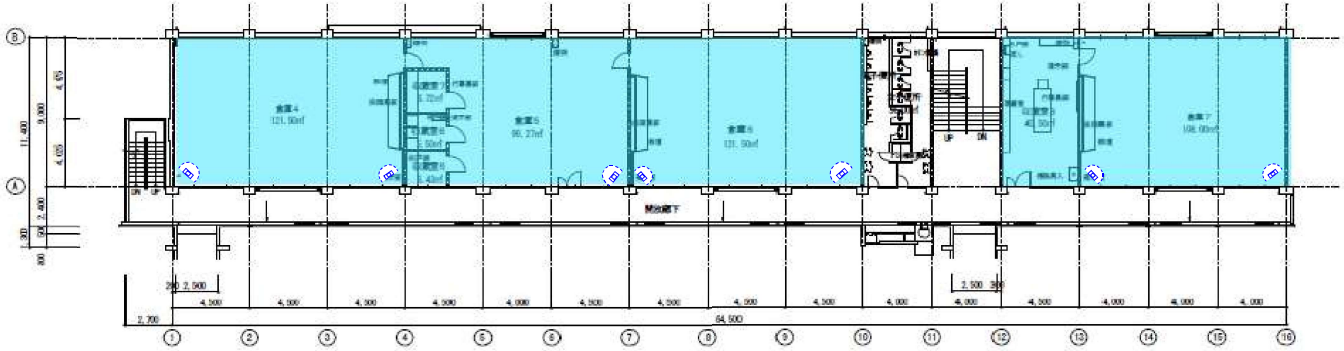

【2階】

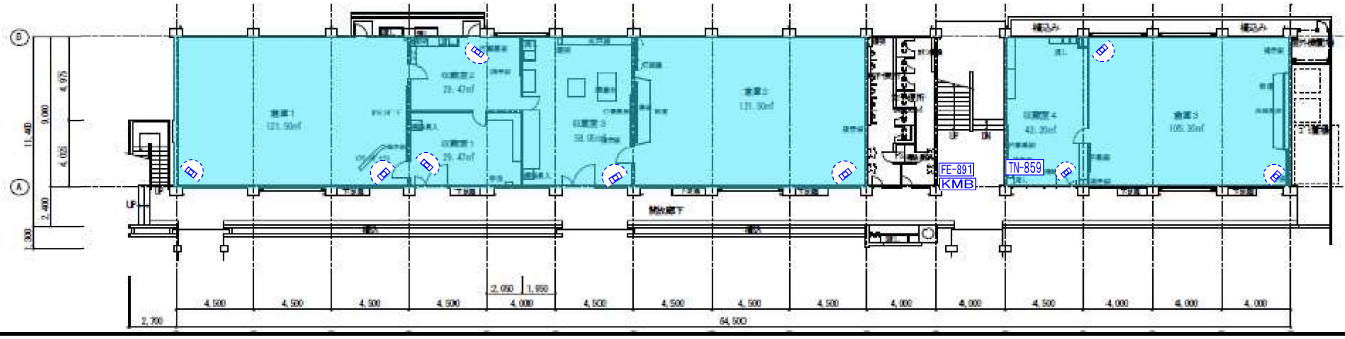

【1階】