



事業区間⑤：計画平面図（全体）

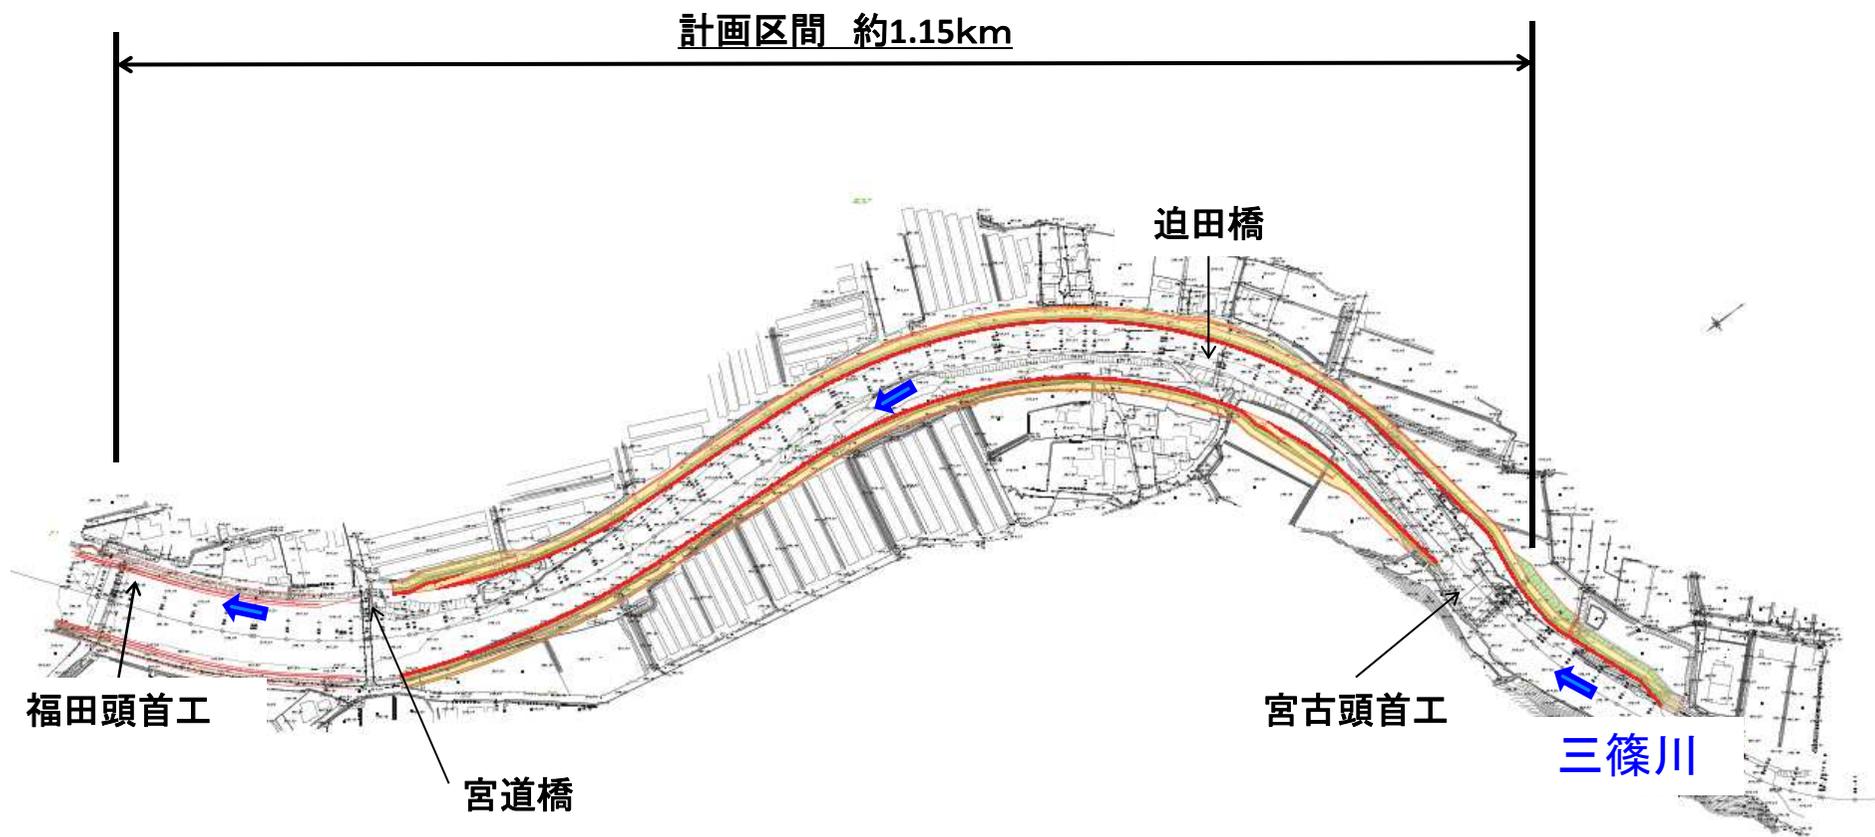

事業区間⑤：計画平面図（その1）

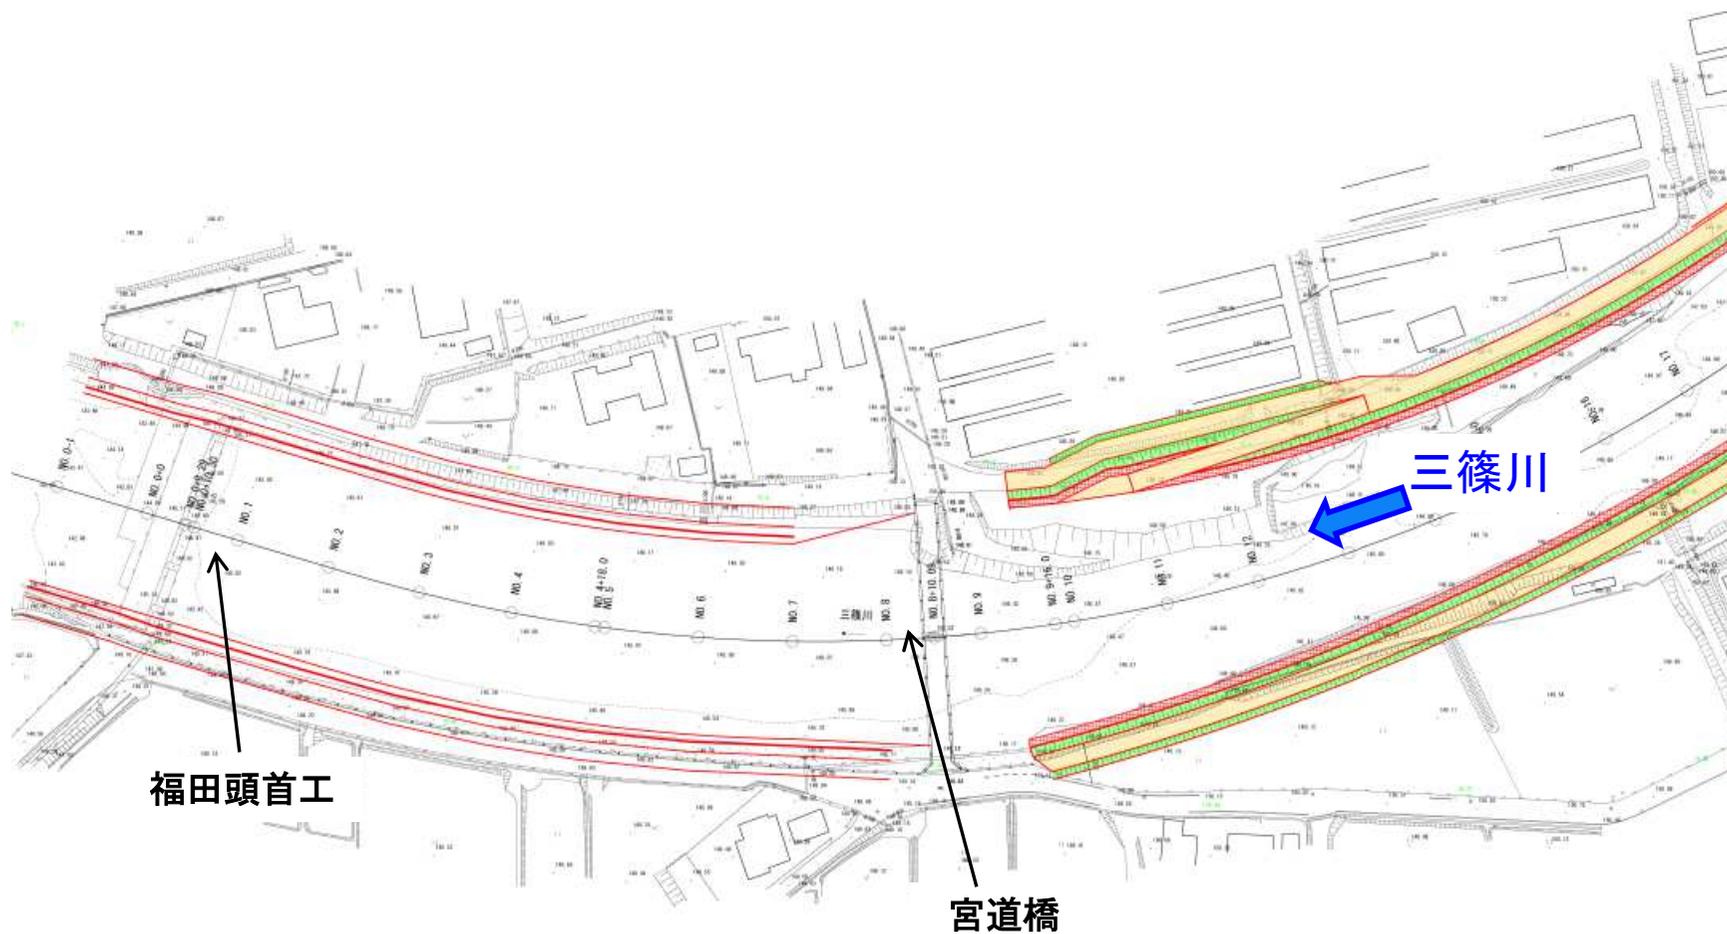

福田頭首工

宮道橋

三篠川


凡例

	計画
	法面(斜面)
	管理用道路


事業区間⑤：計画平面図（その2）



事業区間⑤：計画平面図（その3）

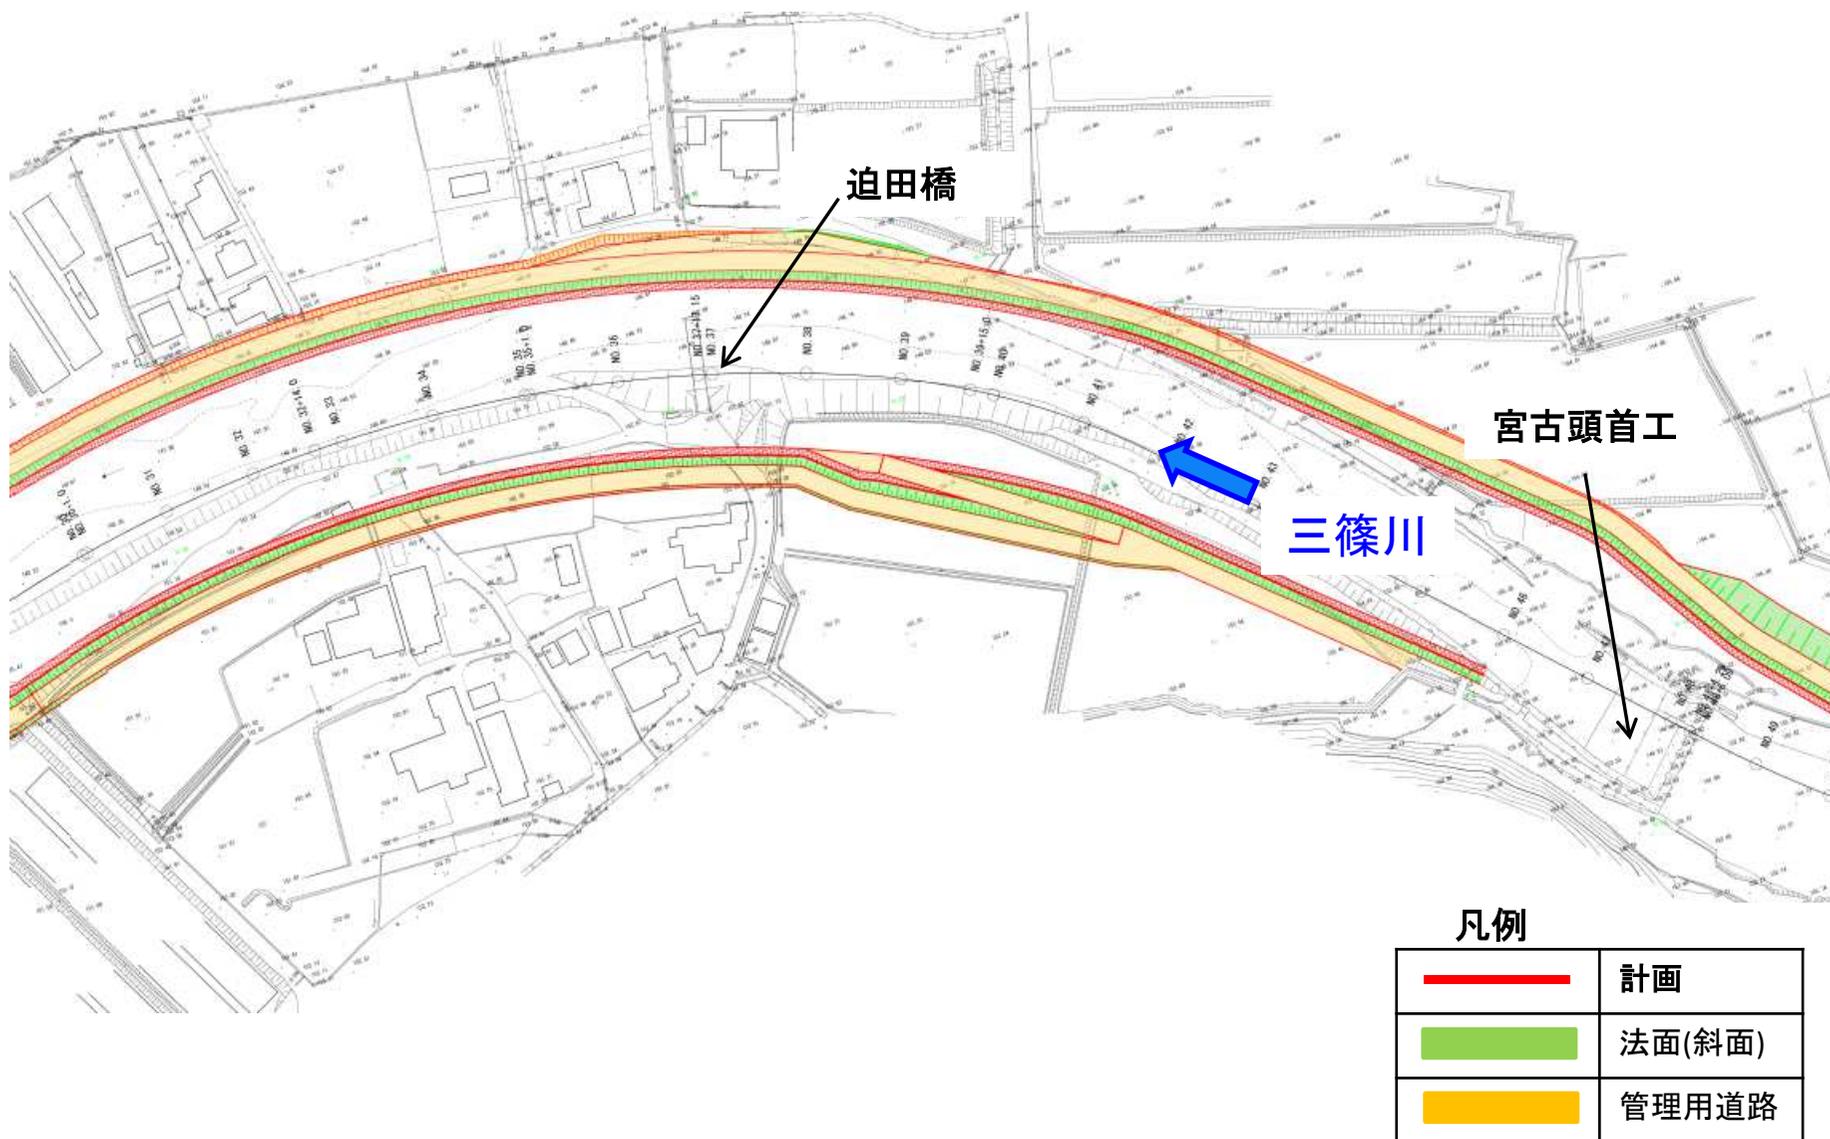

事業区間⑤：計画平面図（その4）

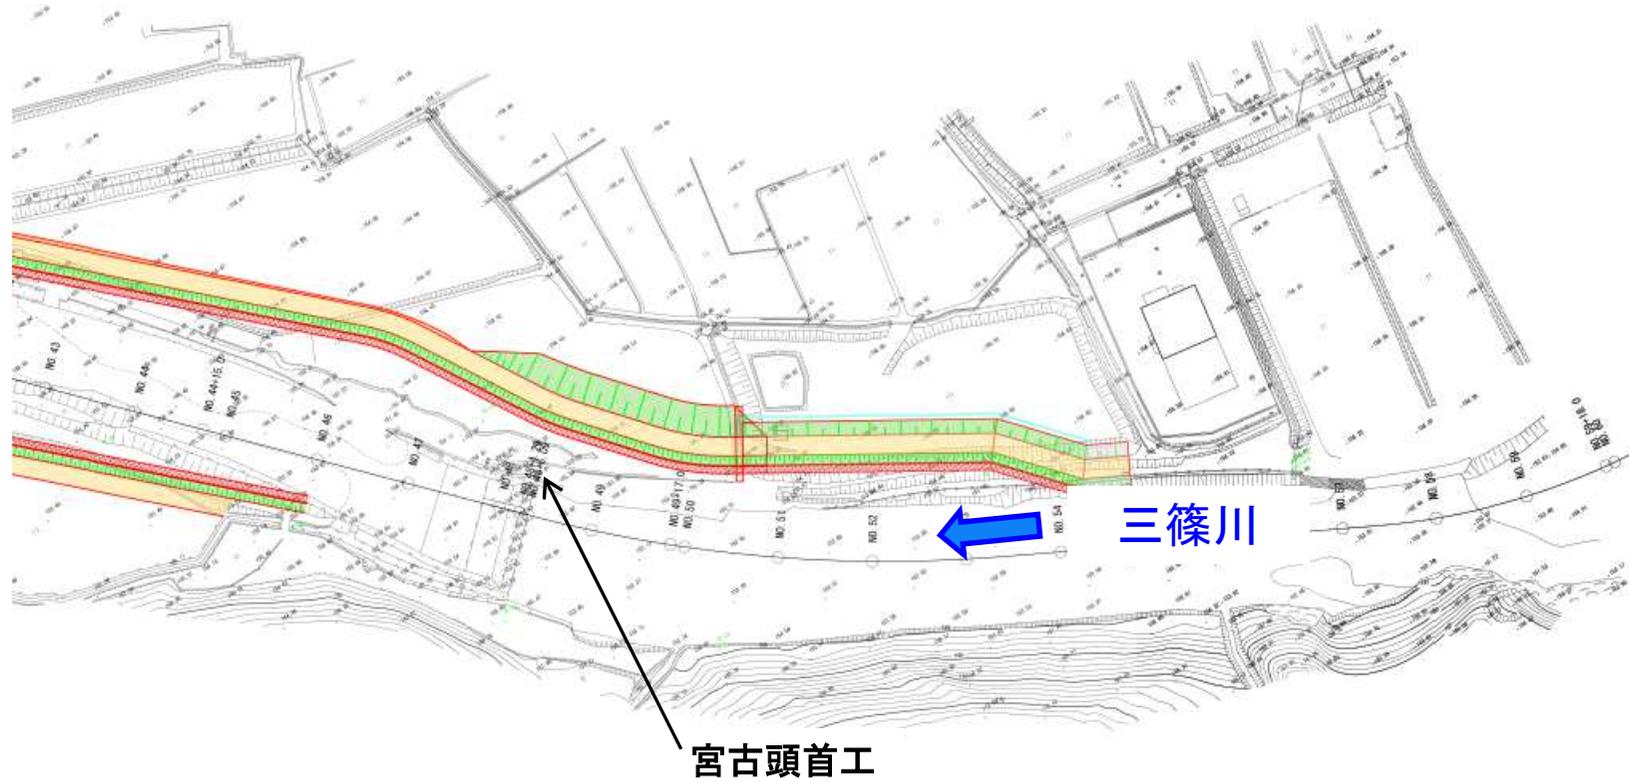

凡例

	計画
	法面(斜面)
	管理用道路