東部浄化センター

位置図

位置図

国土地理院地図（標準地図）を加工して作成

東部浄化センター
未利用地位置図

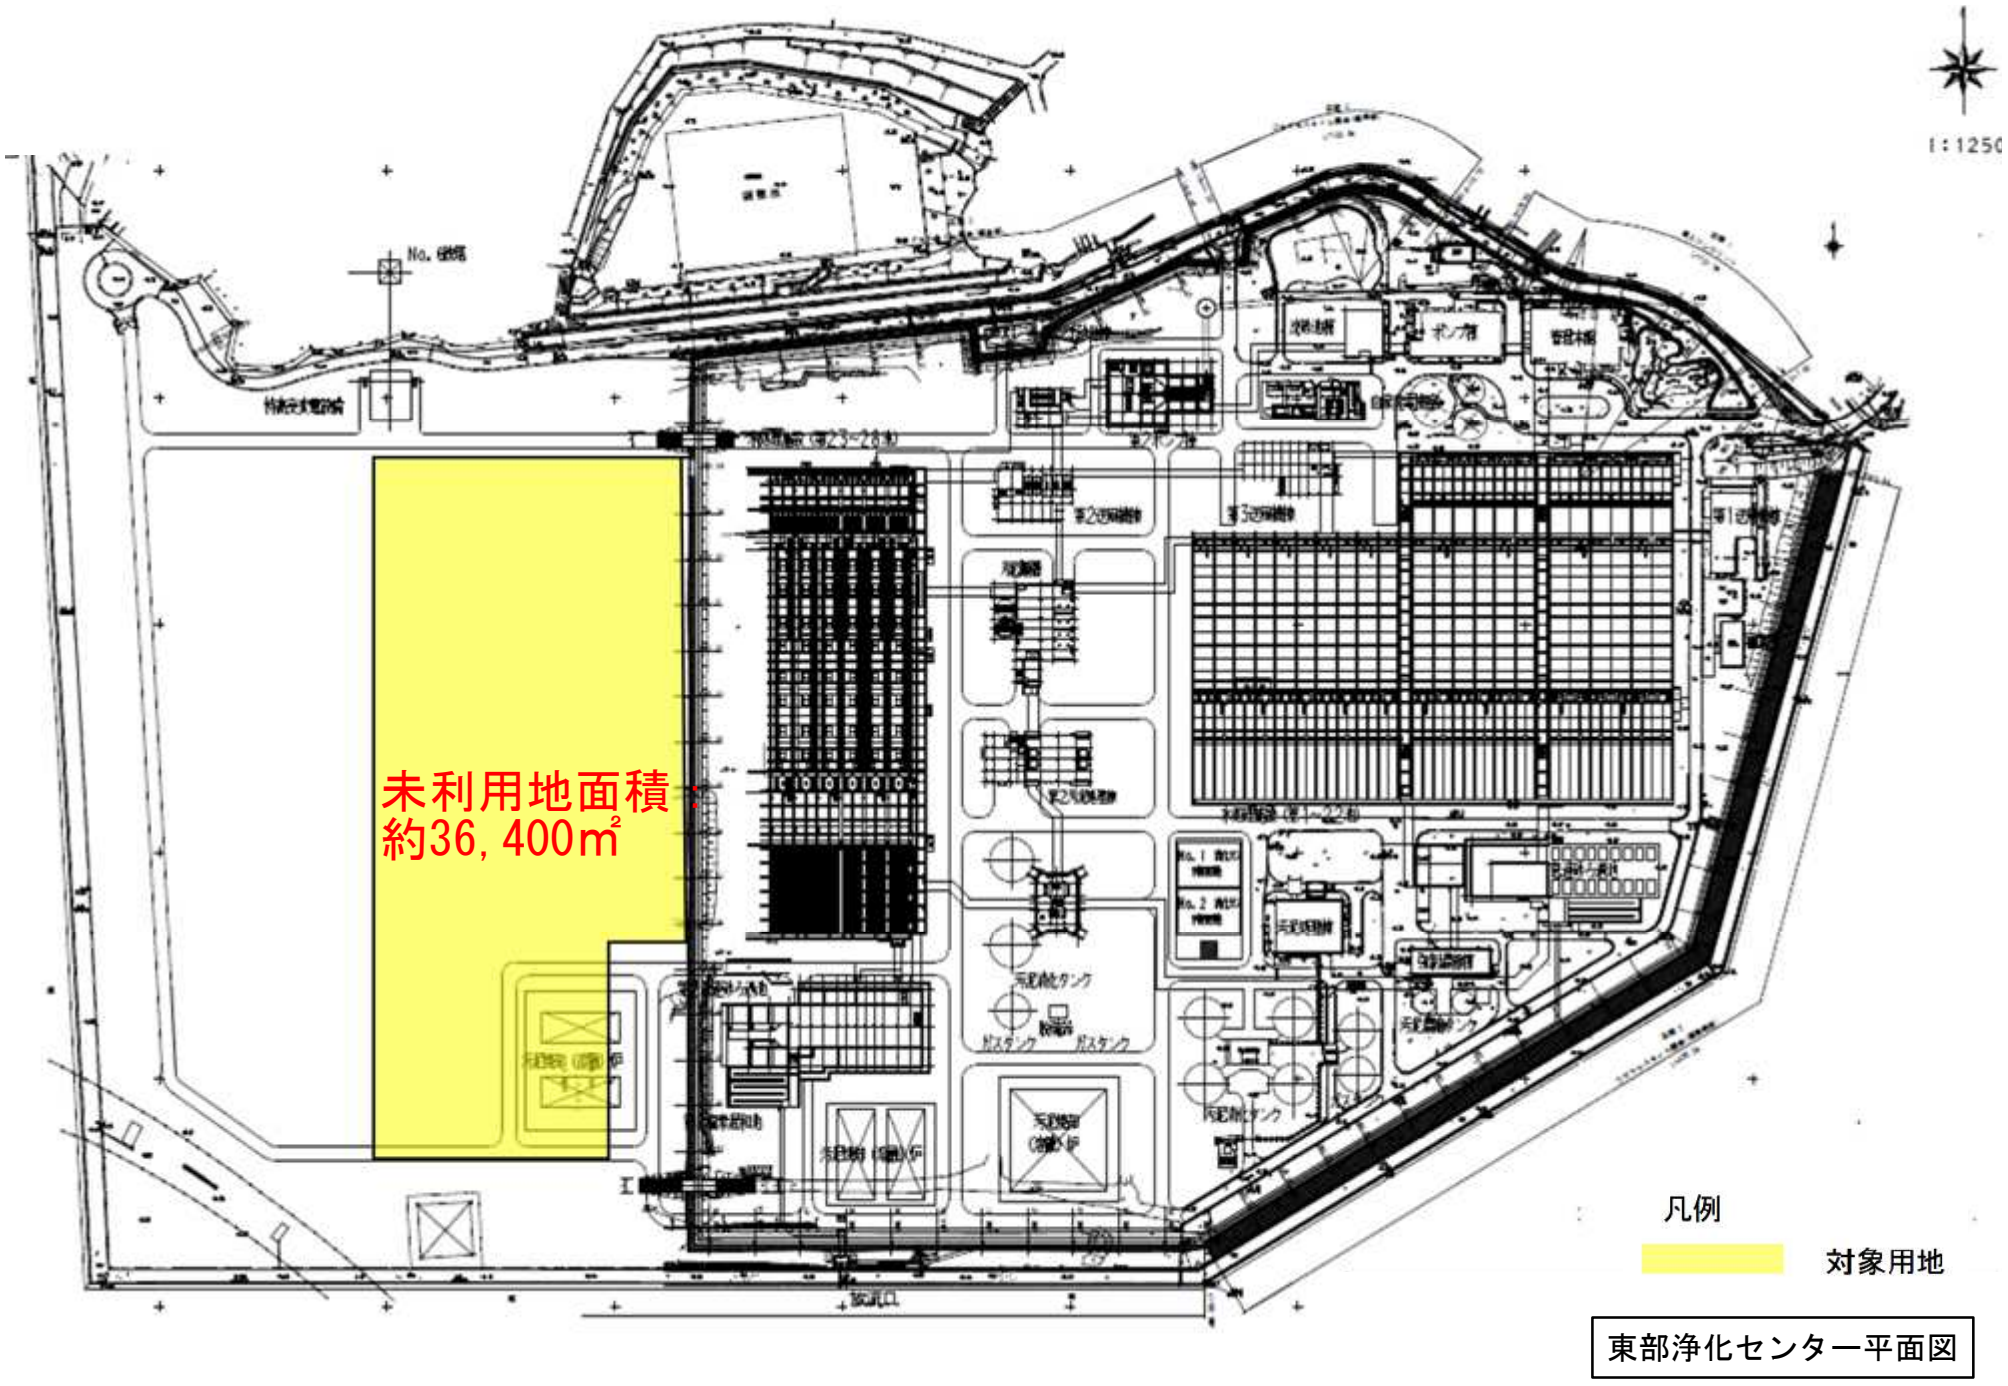

東部浄化センター平面図

芦田川浄化センター
位置図

位置図

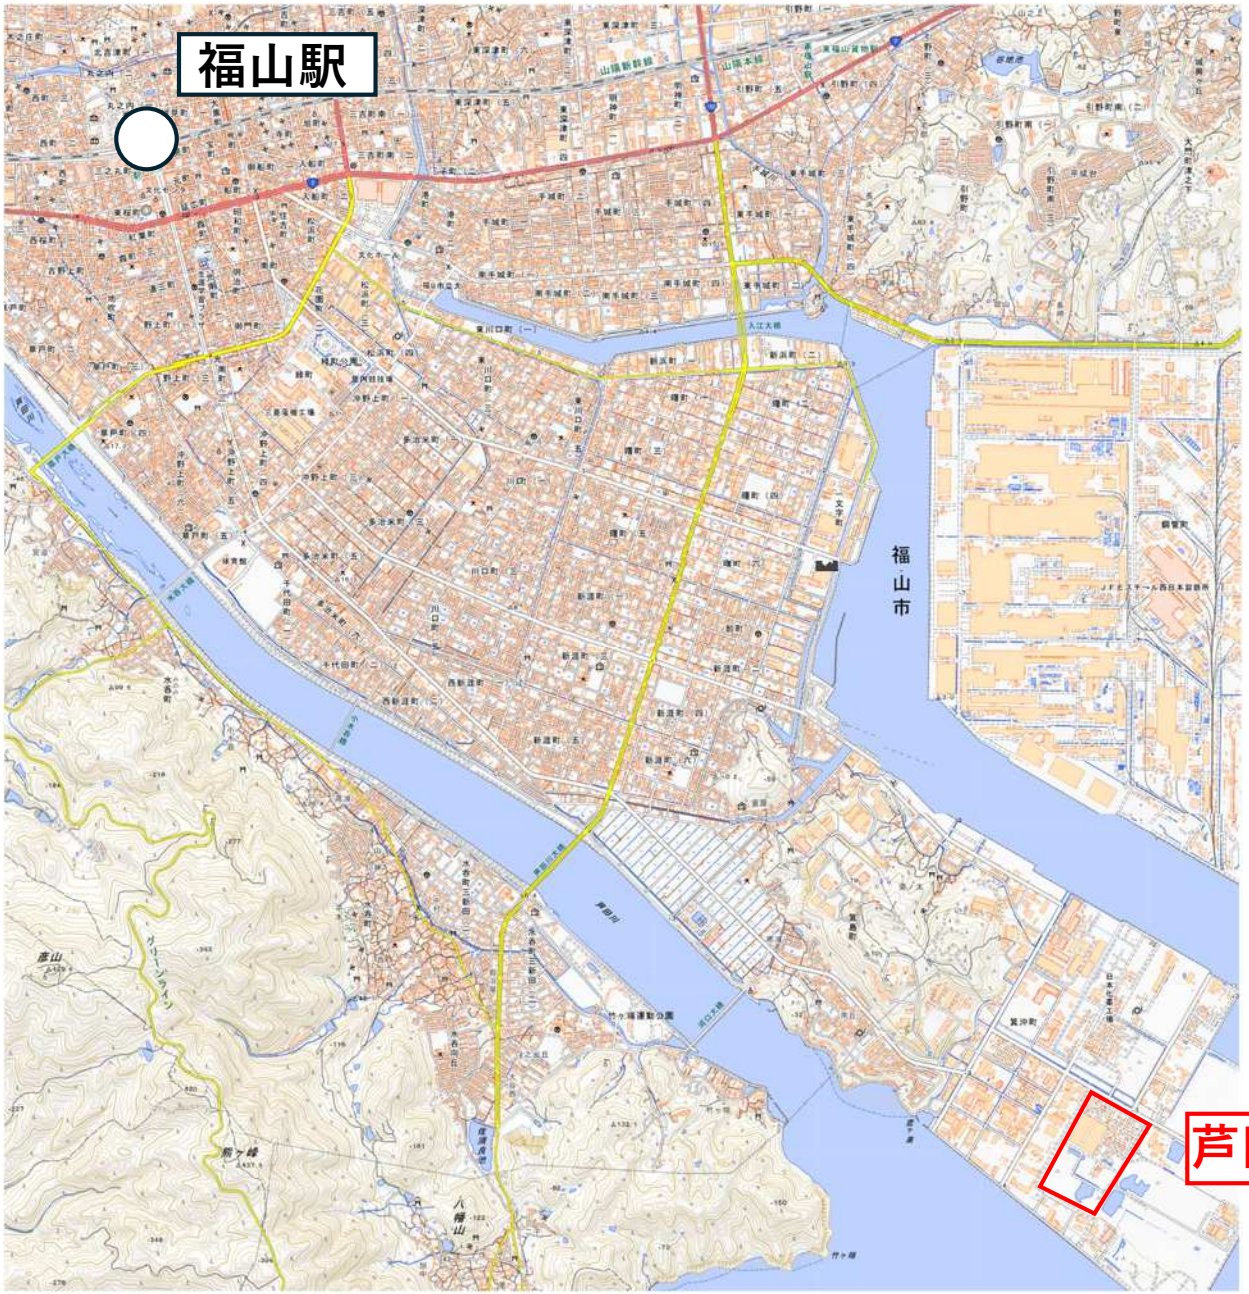

国土地理院地図（標準地図）を加工して作成

芦田川浄化センター
未利用地位置図

図番	名称
1/1	芦田川浄化センター 全体配置図
縮尺	S=1/2,500
広島県	

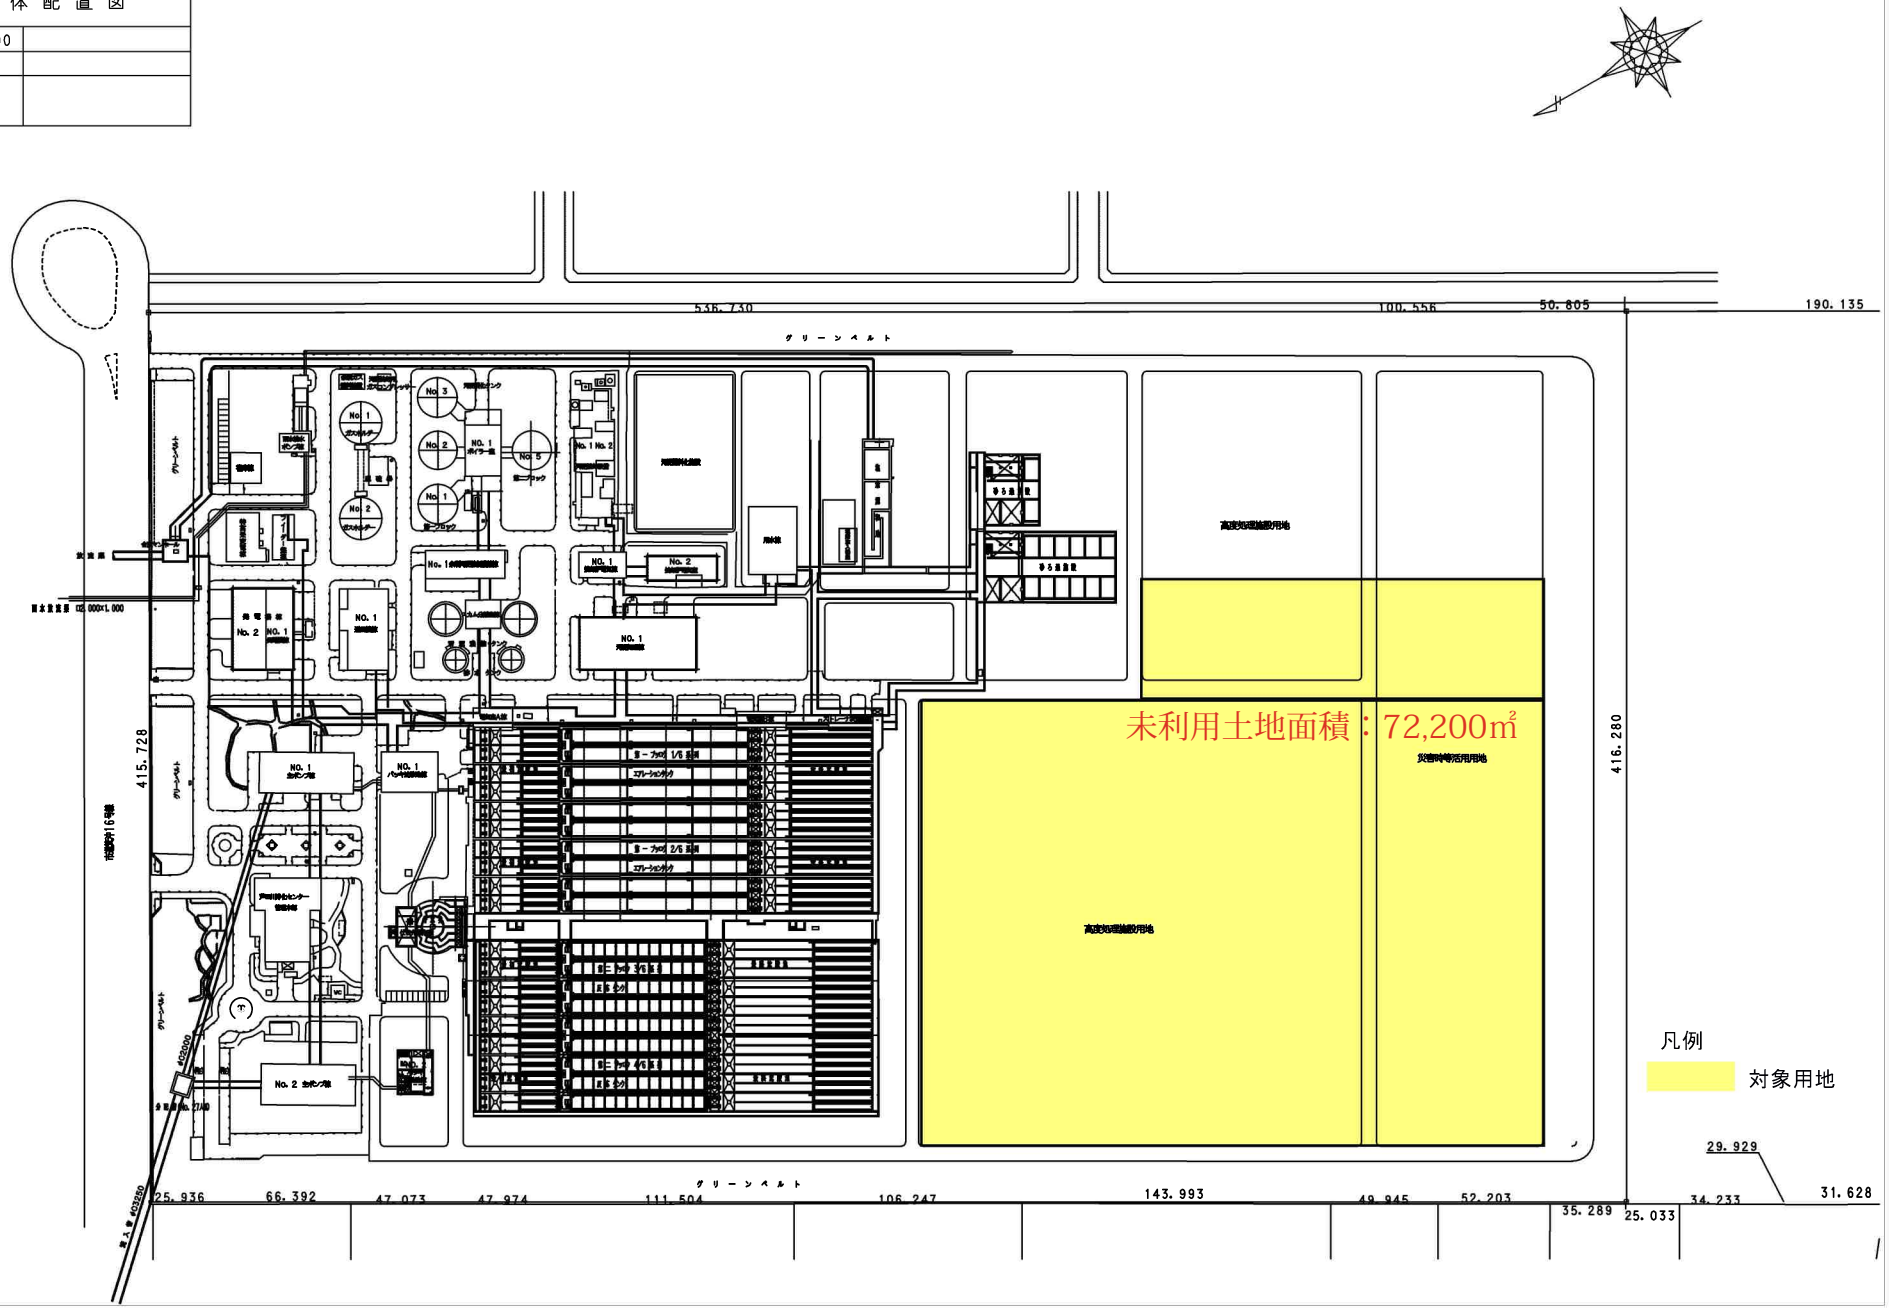

沼田川浄化センター
位置図

位置図

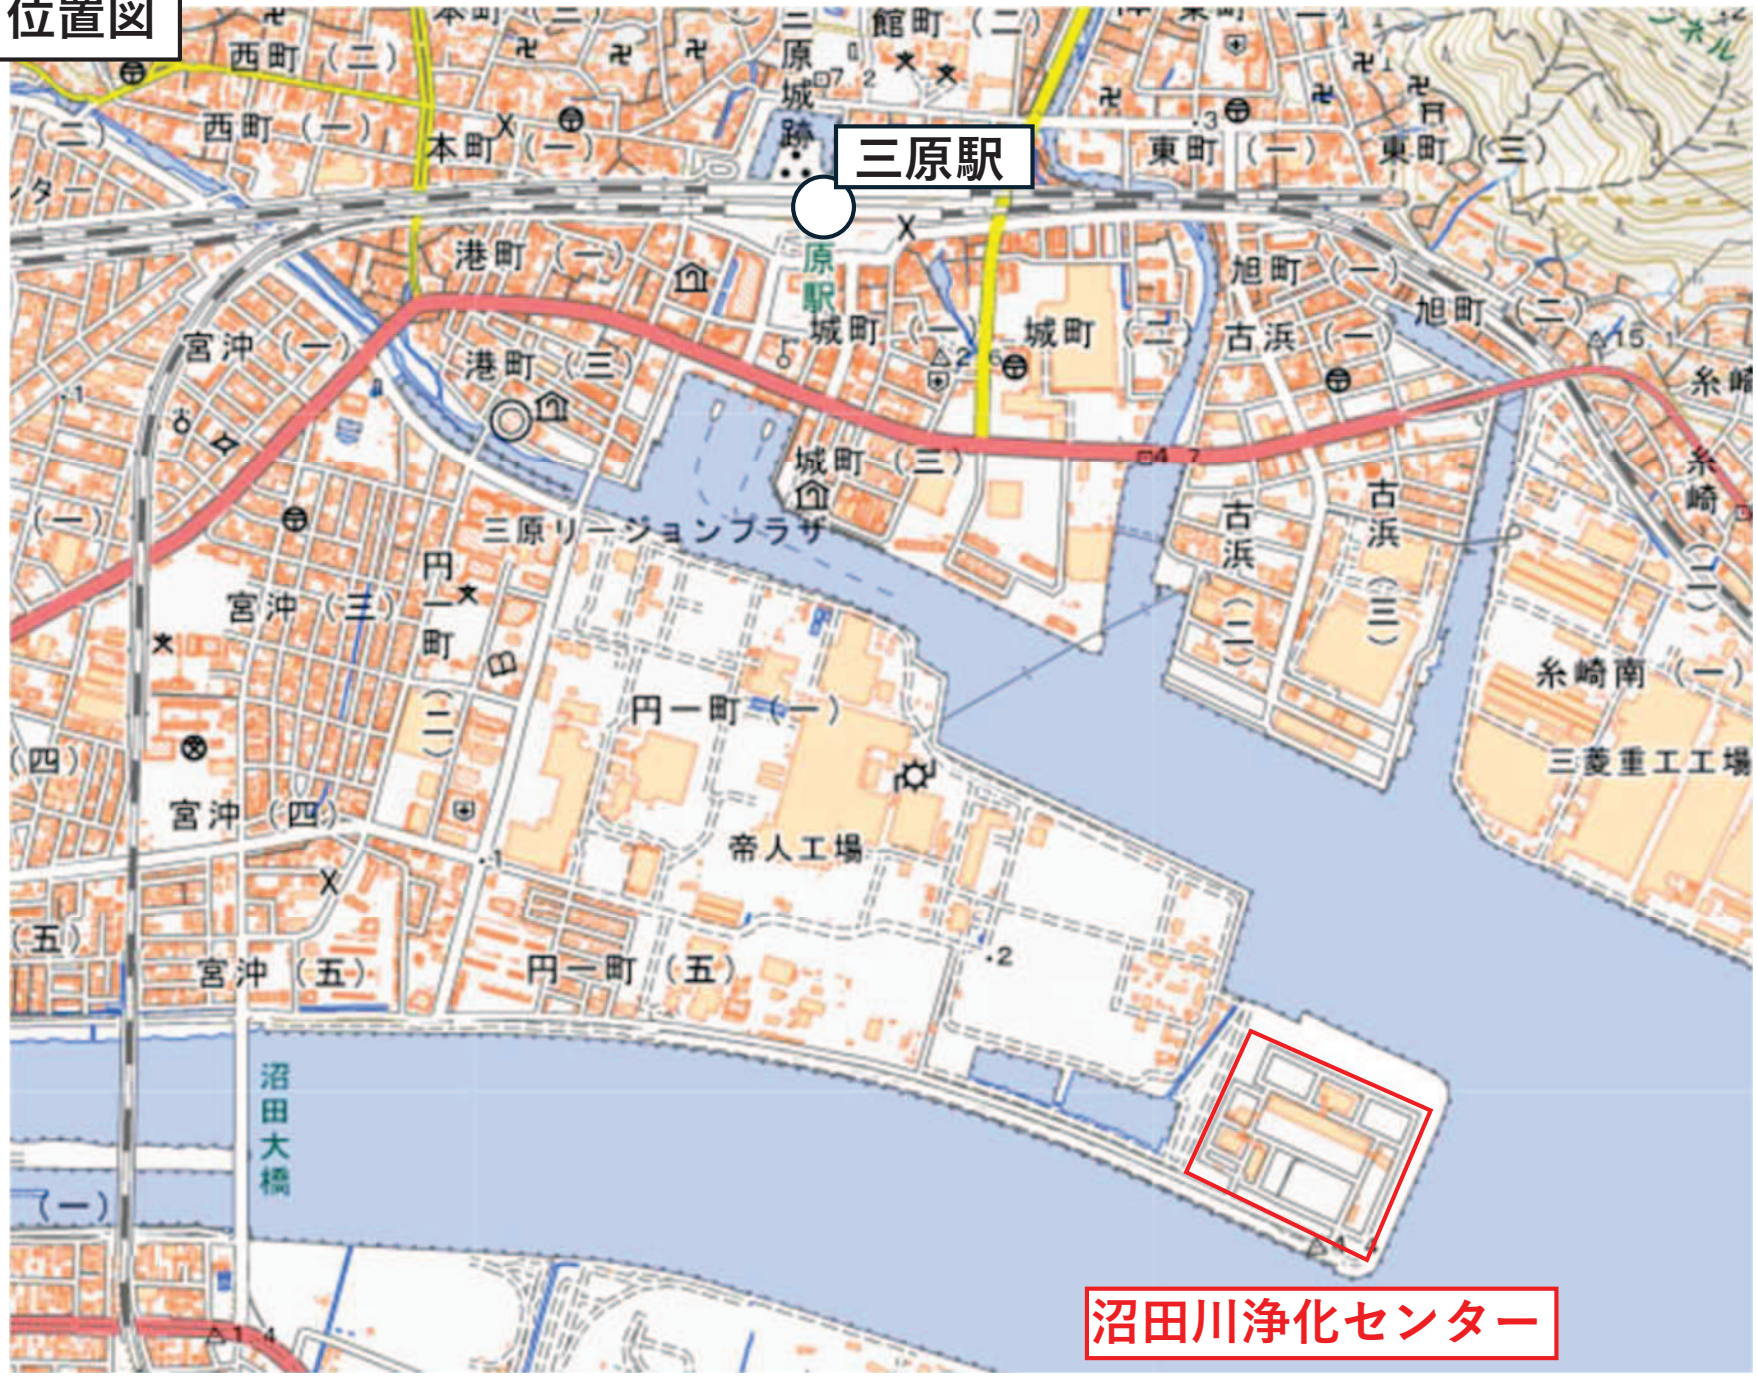

国土地理院地図（標準地図）を加工して作成

沼田川浄化センター
未利用地位置図

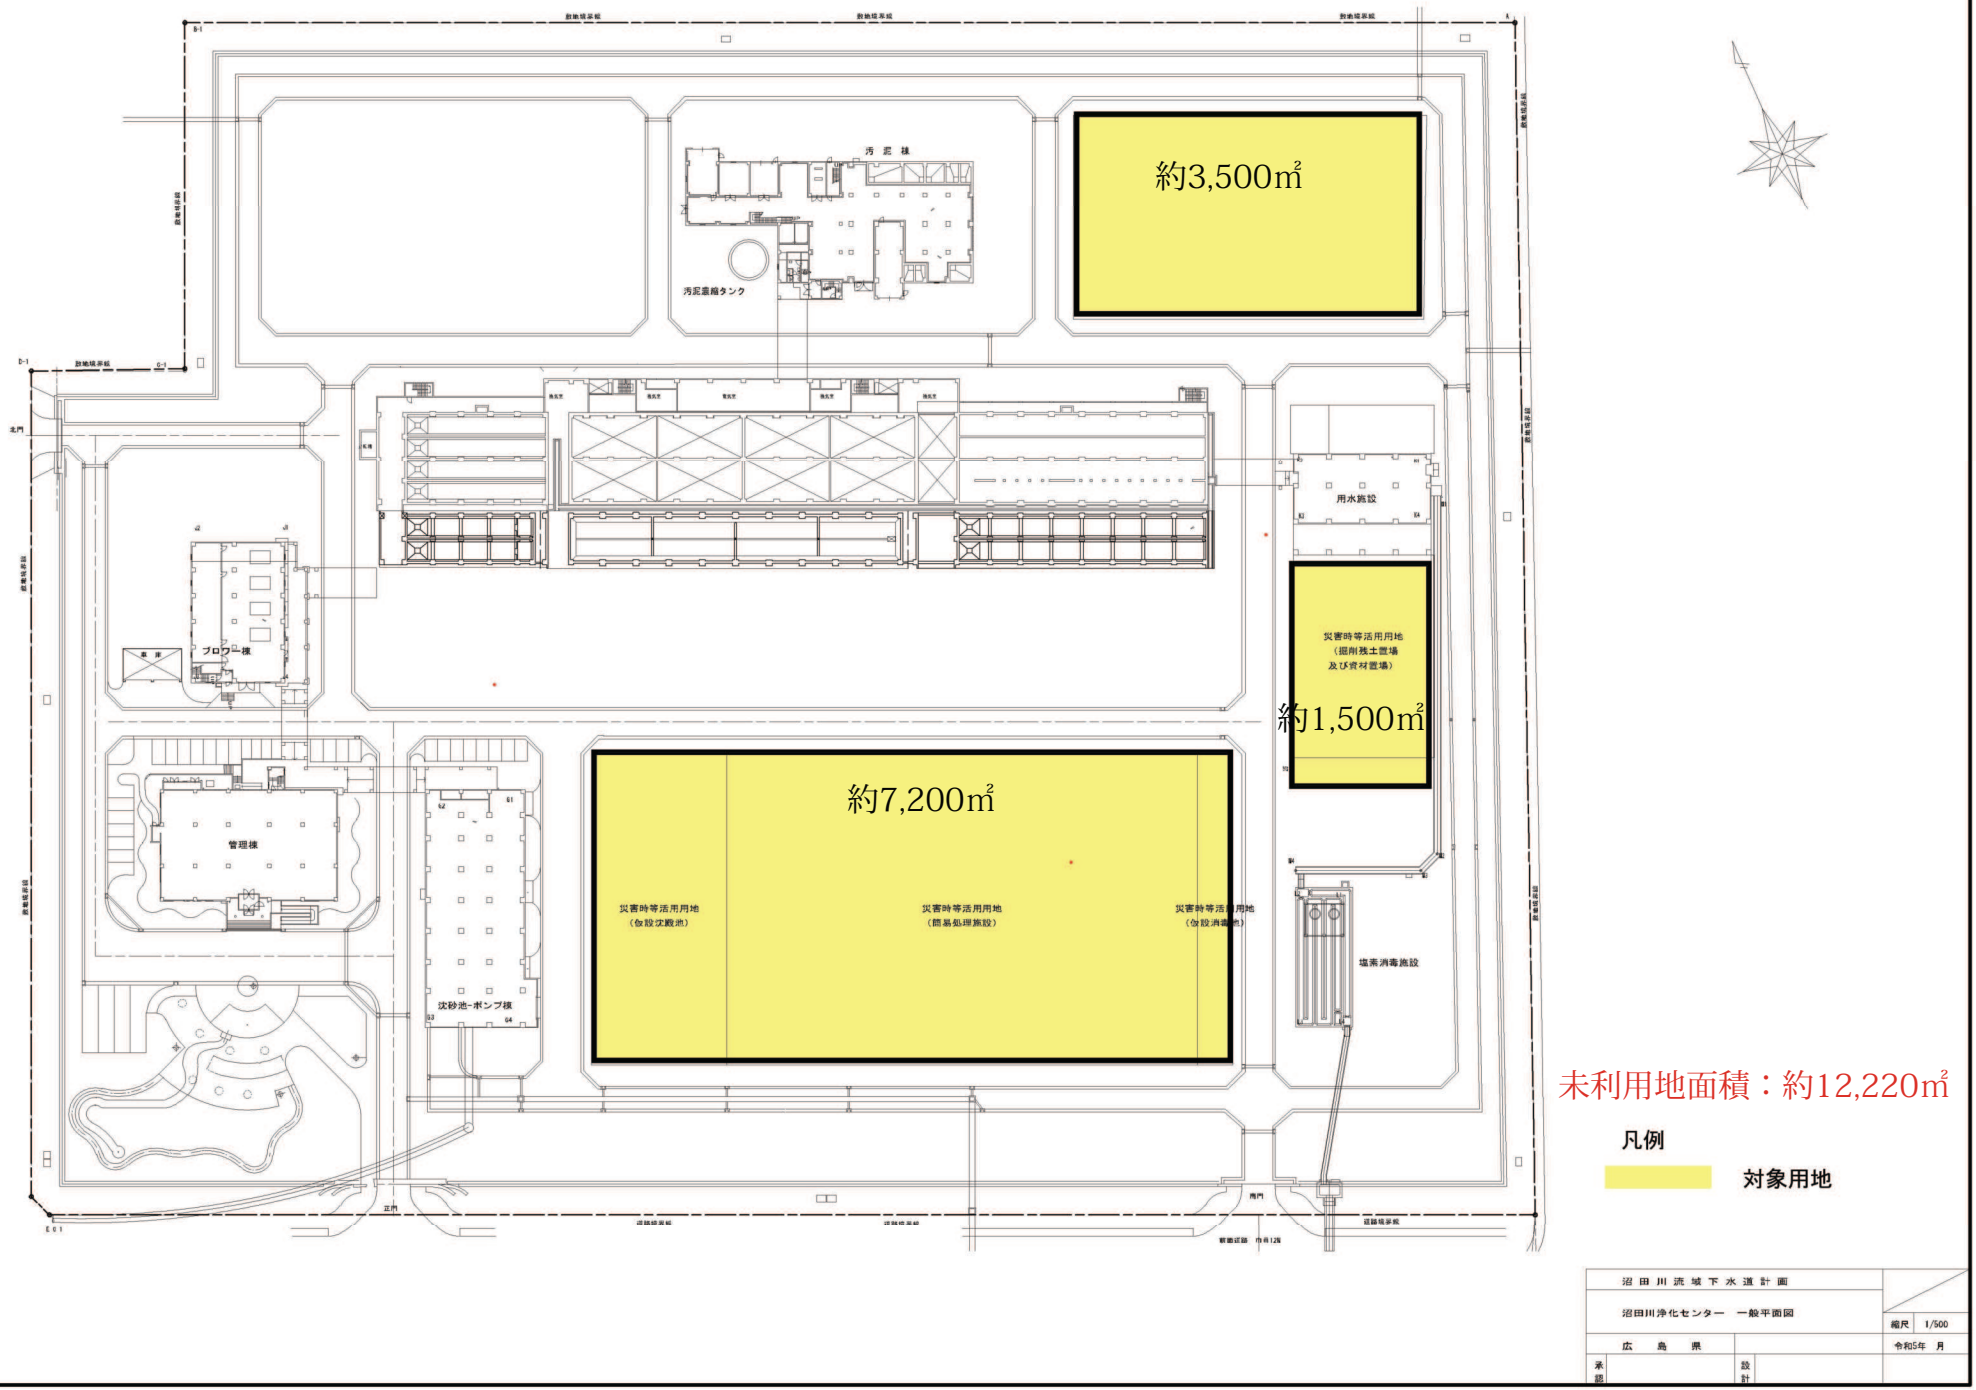
約3,500㎡
汚泥棟
汚泥濃縮タンク
用水施設
災害時等活用用地
（掘削残土置場
及び資材置場）
約1,500㎡
ブロワー棟
管理棟
約7,200㎡
災害時等活用用地
（仮設沈殿池）
災害時等活用用地
（簡易処理施設）
災害時等活用用地
（仮設消毒池）
塩素消毒施設
沈砂池・ポンプ棟
北門
正門
南門
未利用地面積：約12,220㎡
凡例
対象用地
沼田川流域下水道計画
沼田川浄化センター　一般平面図
縮尺　1/500
広島県
令和5年　月
承認
設計