
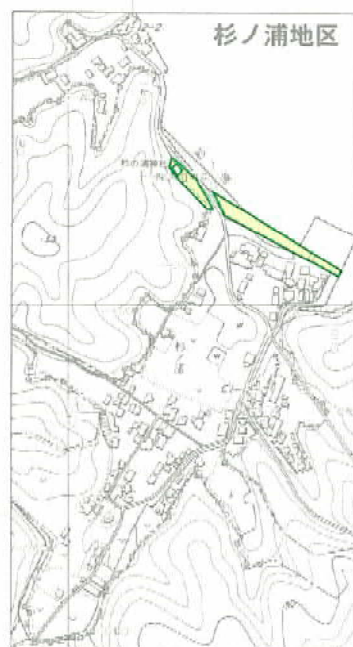



【 設 計 図 書 図 面 】		
項 目	名 称	部 数
1	位 置 図	1 葉
2	平 面 図	3 葉
計		4 葉

松くい虫対策事業 宮島公園松くい虫樹幹注入位置図

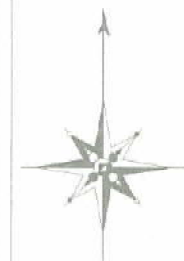


〔令和7年度事業箇所〕

- ①西松原
- ②紅葉谷園地
- ③南町

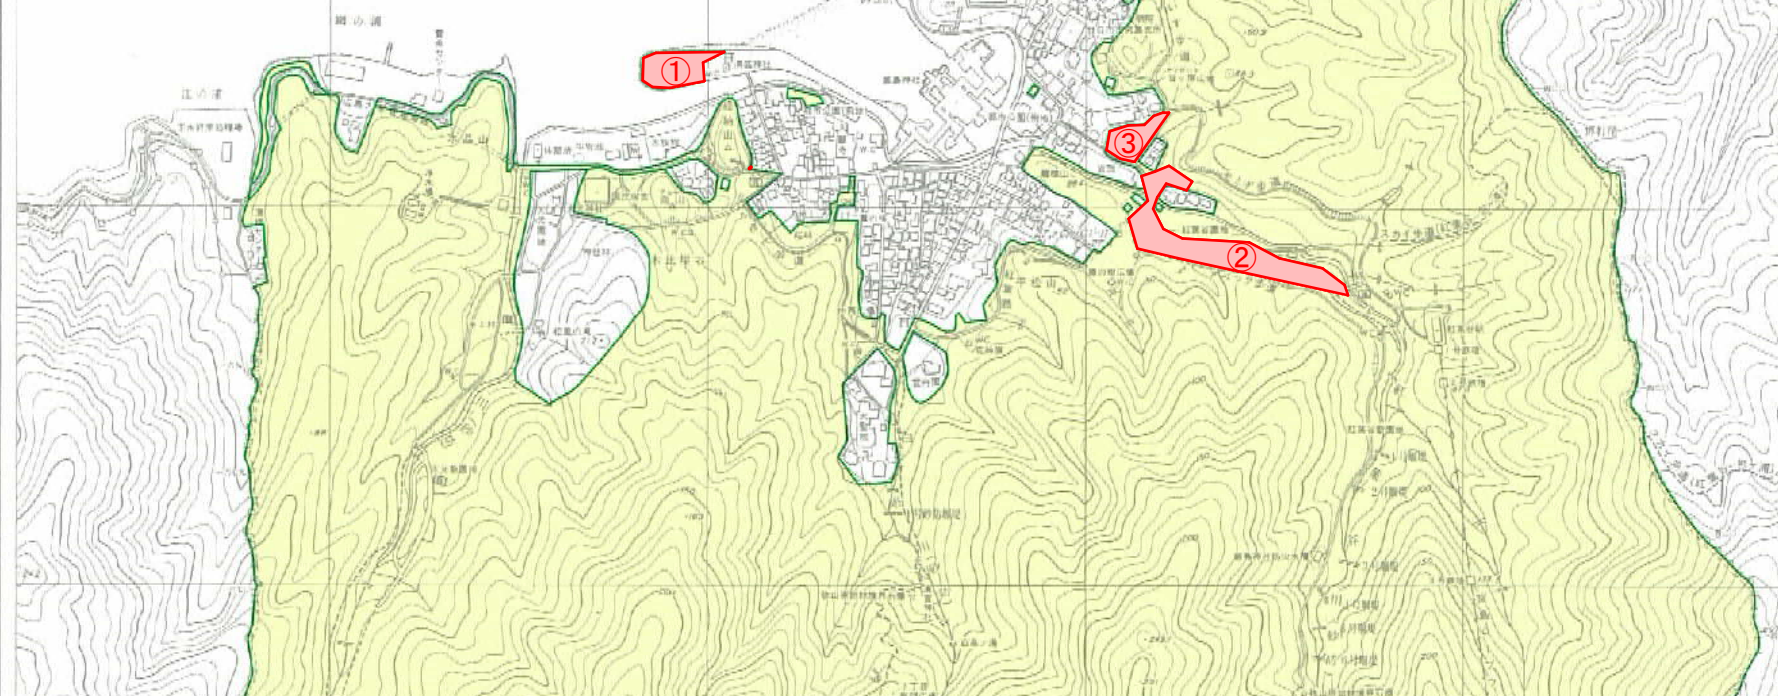


【令和7年度業務箇所：西松原地区平面図】

松枯れ防止薬剤樹幹注入：12本（アンプル 121孔）

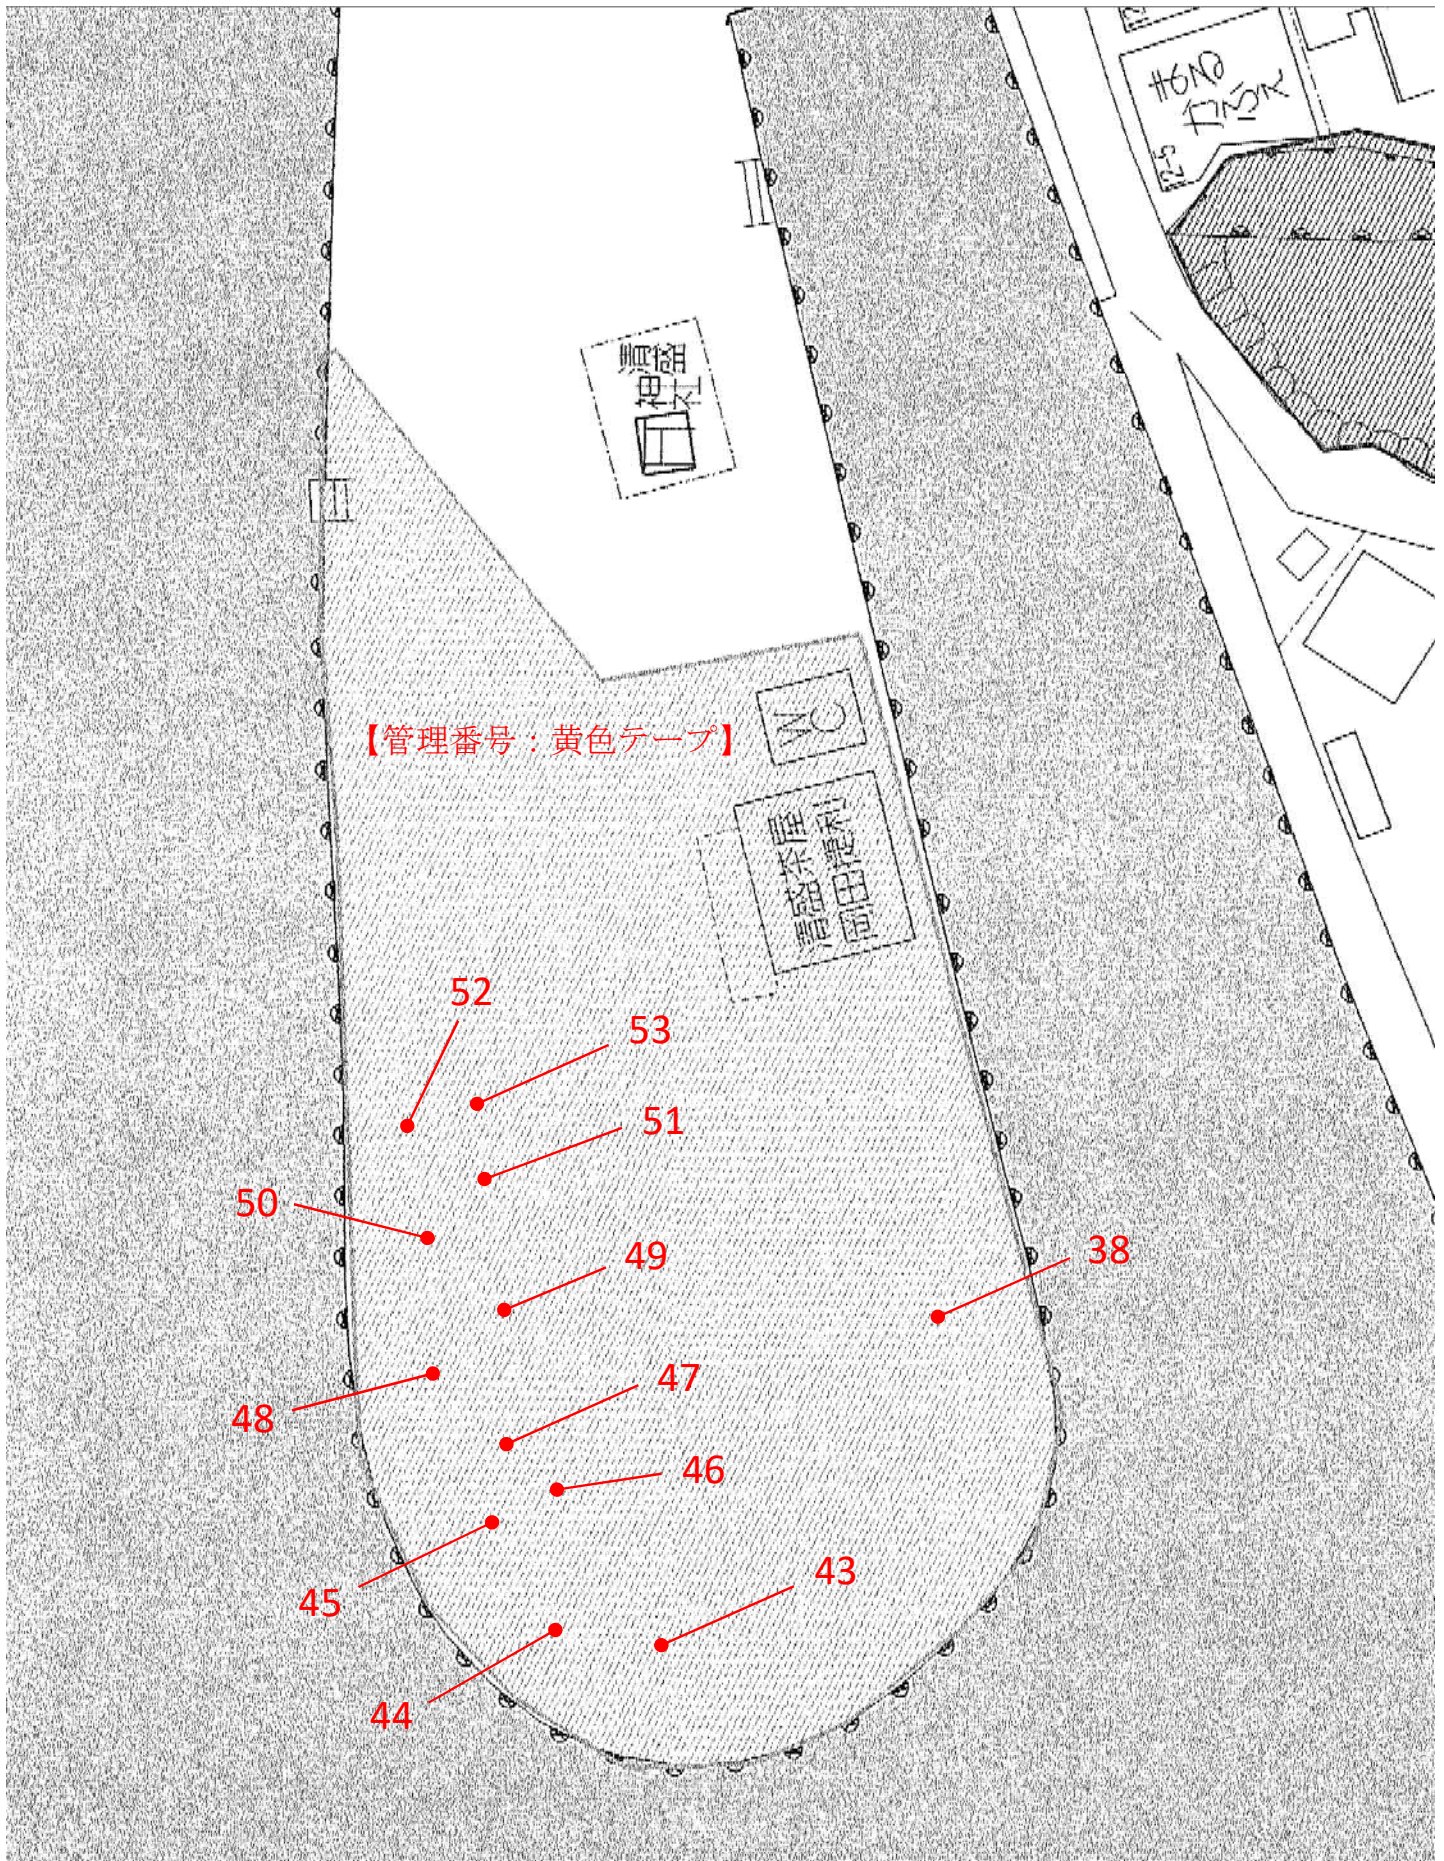

【令和7年度業務箇所：紅葉谷園地地区平面図】

松枯れ防止薬剤樹幹注入：13本（アンプル 114孔）

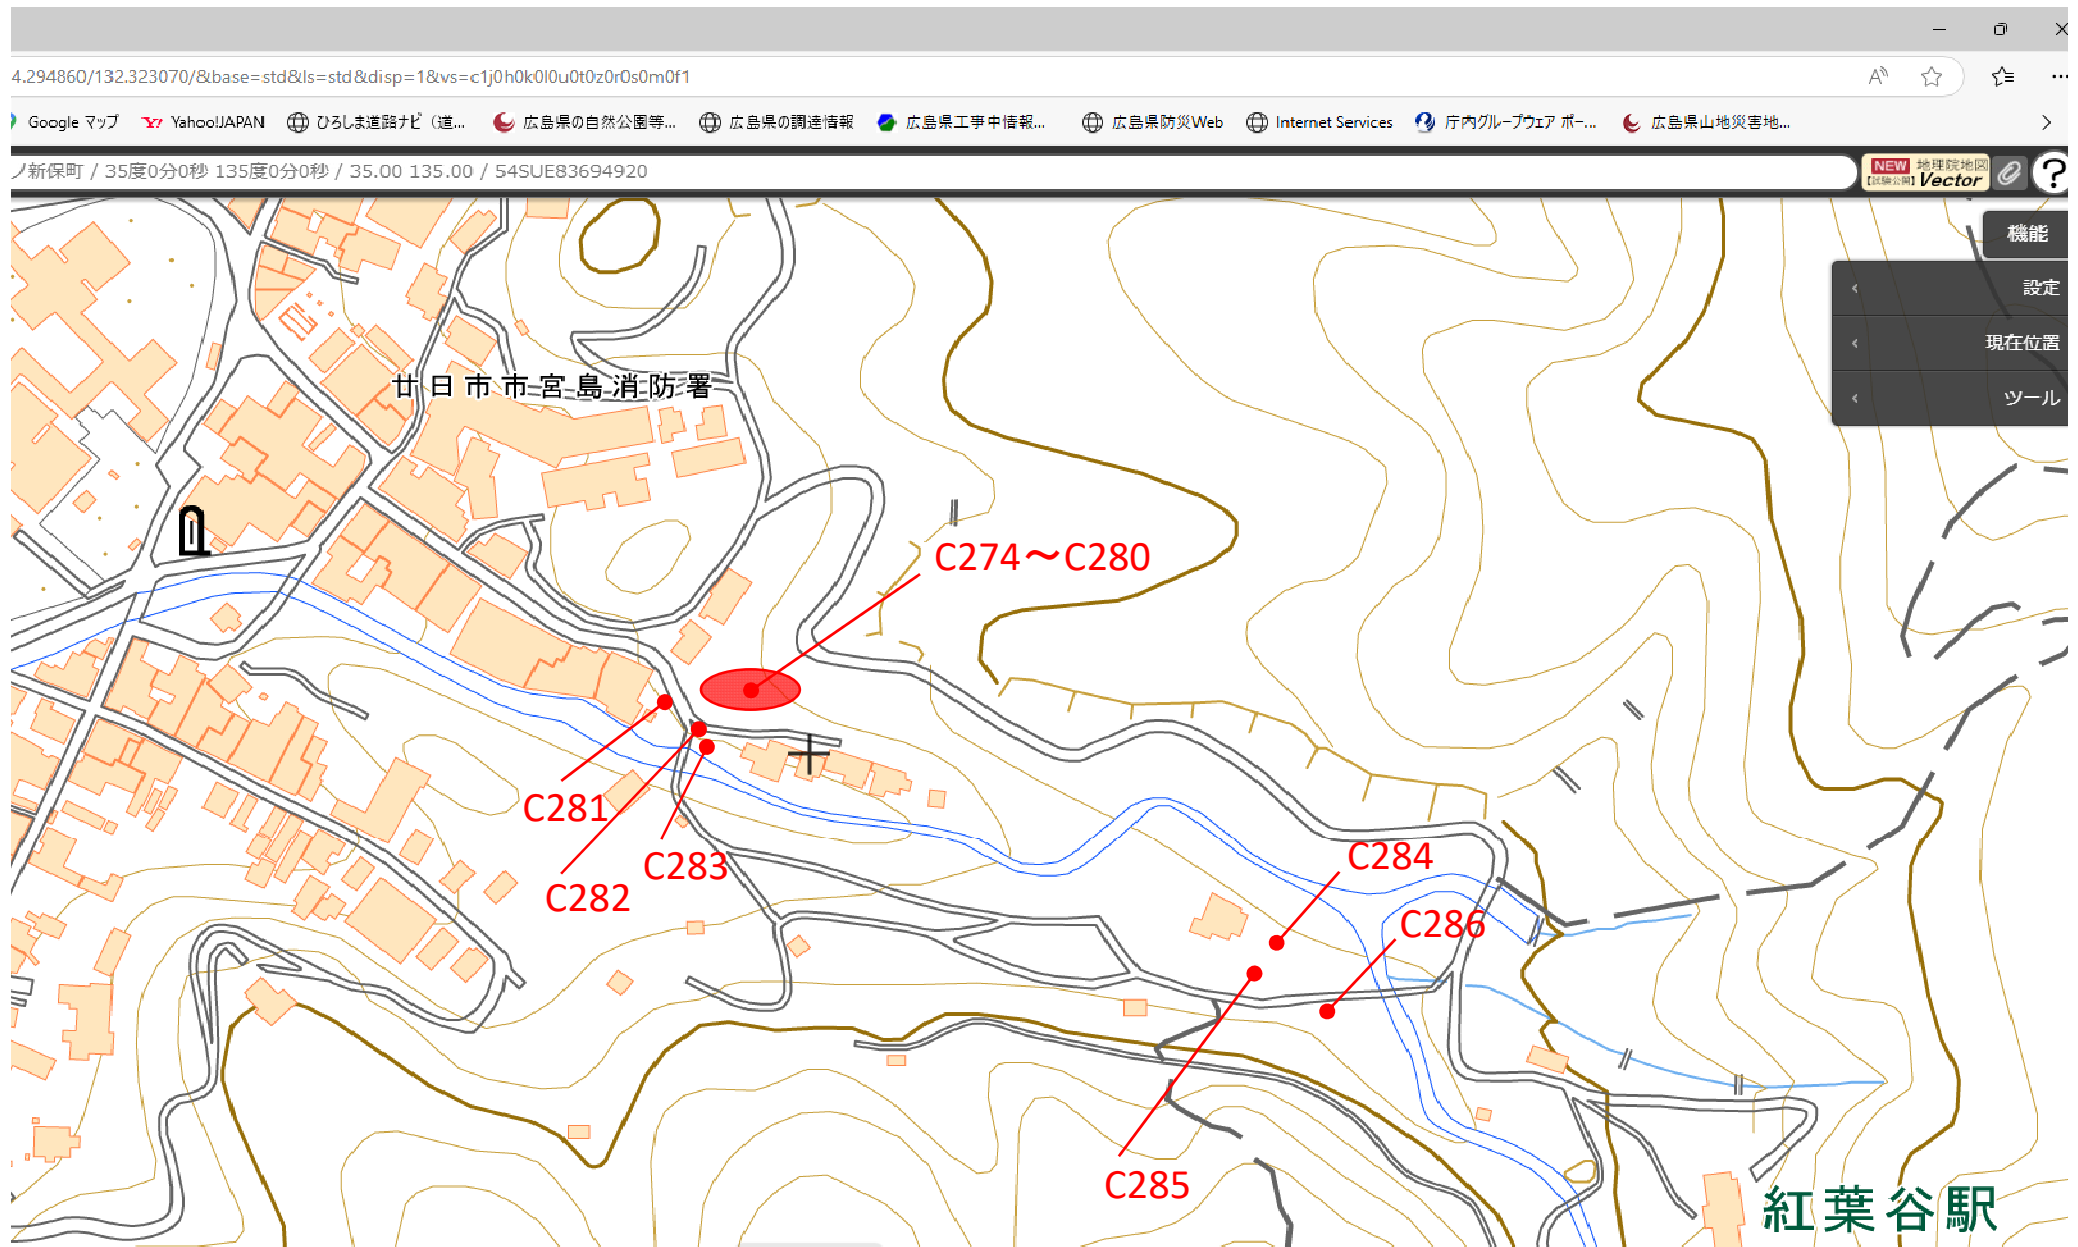

【令和7年度業務箇所：南町地区平面図】

松枯れ防止薬剤樹幹注入：15本（アンプル 103孔）

