
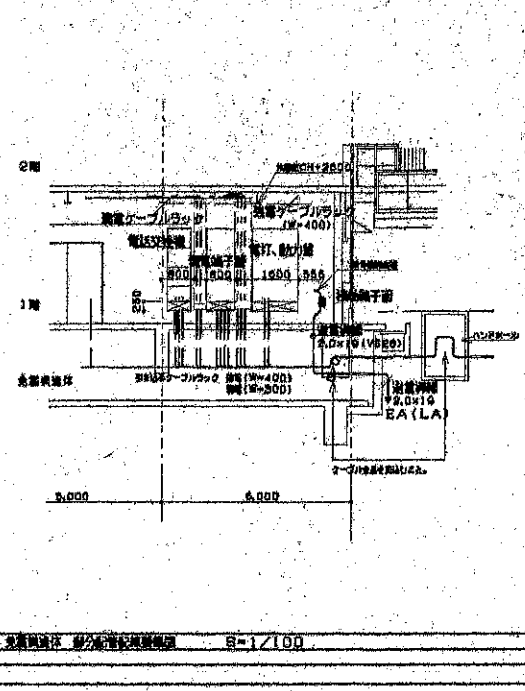


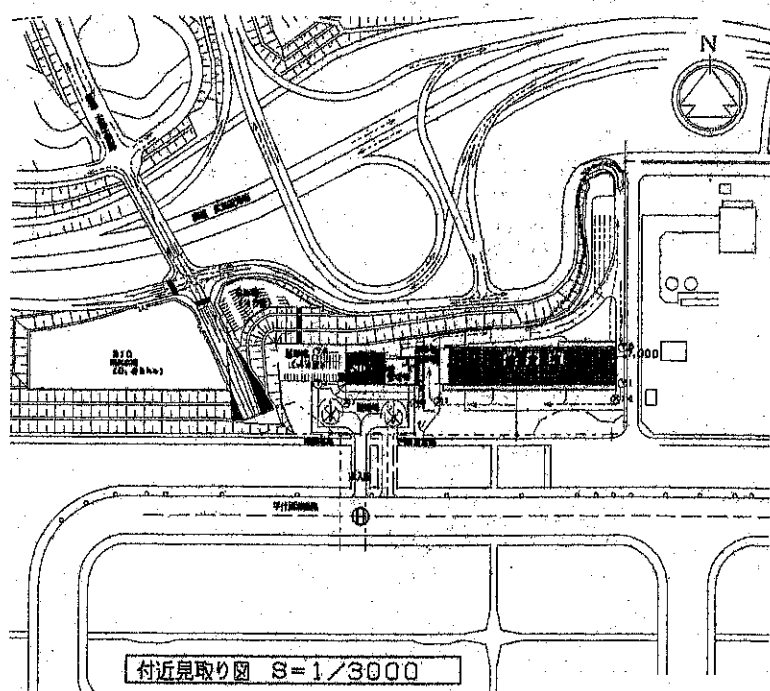

TEL 引込	-C-	(FEP100) x2
LAN 引込	-C-	(FEP 80) x2
	-C-	(FEP 80) x2


電 線	0.5-10P x2	(FEP80)
電 線	0.5-10P x2	(FEP80)
ITV	0.5-10P x2	(FEP80)
テレビ	0.5-10P x2	(FEP80)
LAN	0.5-10P x2	(FEP80)
自火機	0.5-10P x2	(FEP80)
自火機	0.5-10P x2	(FEP80)
予 備	-	(FEP80) x2
予 備	-	(FEP80) x2

注 記
 O UTP4P LAP — UTPケーブルラック形式を示す。

[A]	高圧引込	6.6KV-CVT 30P	(FEP100)
	低圧電機	CVV 20-2C	(FEP80)
	予 備	—	(FEP100) x2

[B]	PPG1	PPG00 x2	(FEP 80)
	KL01	CVT 200P	(FEP100)
	KL02	CVT 20P	(FEP 50)
	KL03	CVT 150P	(FEP100)
	KL04	CVT 150P	(FEP100)
	KL05	CVT 20P	(FEP 50)
	KMG1	CVT 20P	(FEP 50)
	KMG2	CVT 150P	(FEP100)
	KMG3	CVT 20P R50P	(FEP 80)
		—	(FEP 80) x3
		—	(FEP 50) x3
	KL1	CVT 200 R50P	(FEP 80)
	KL11	CVT 20P	(FEP 50)
	電 機	CVV 1.25P-1P	(FEP 30)
	リモコン	CVV 1.25P-1P	(FEP 30)
		—	(FEP 50) x2

- 注 記
- 図中 (所定工事) と記載するものは、
 及び 部分を除く工事とし、その他は本工事とする。
 - 地盤からの突出し配管は別途工事 (地盤から1mまで)。
 配管径は本工事とする。
 - 引込み用高圧キャビネットの施工区分は下記とする。
- | | |
|----------------|-------------|
| 引込み用高圧キャビネット | 中電電力 (株) 工事 |
| 高圧用キャビネット | 本工事 |
| 引込み用高圧キャビネット設置 | 本工事 |

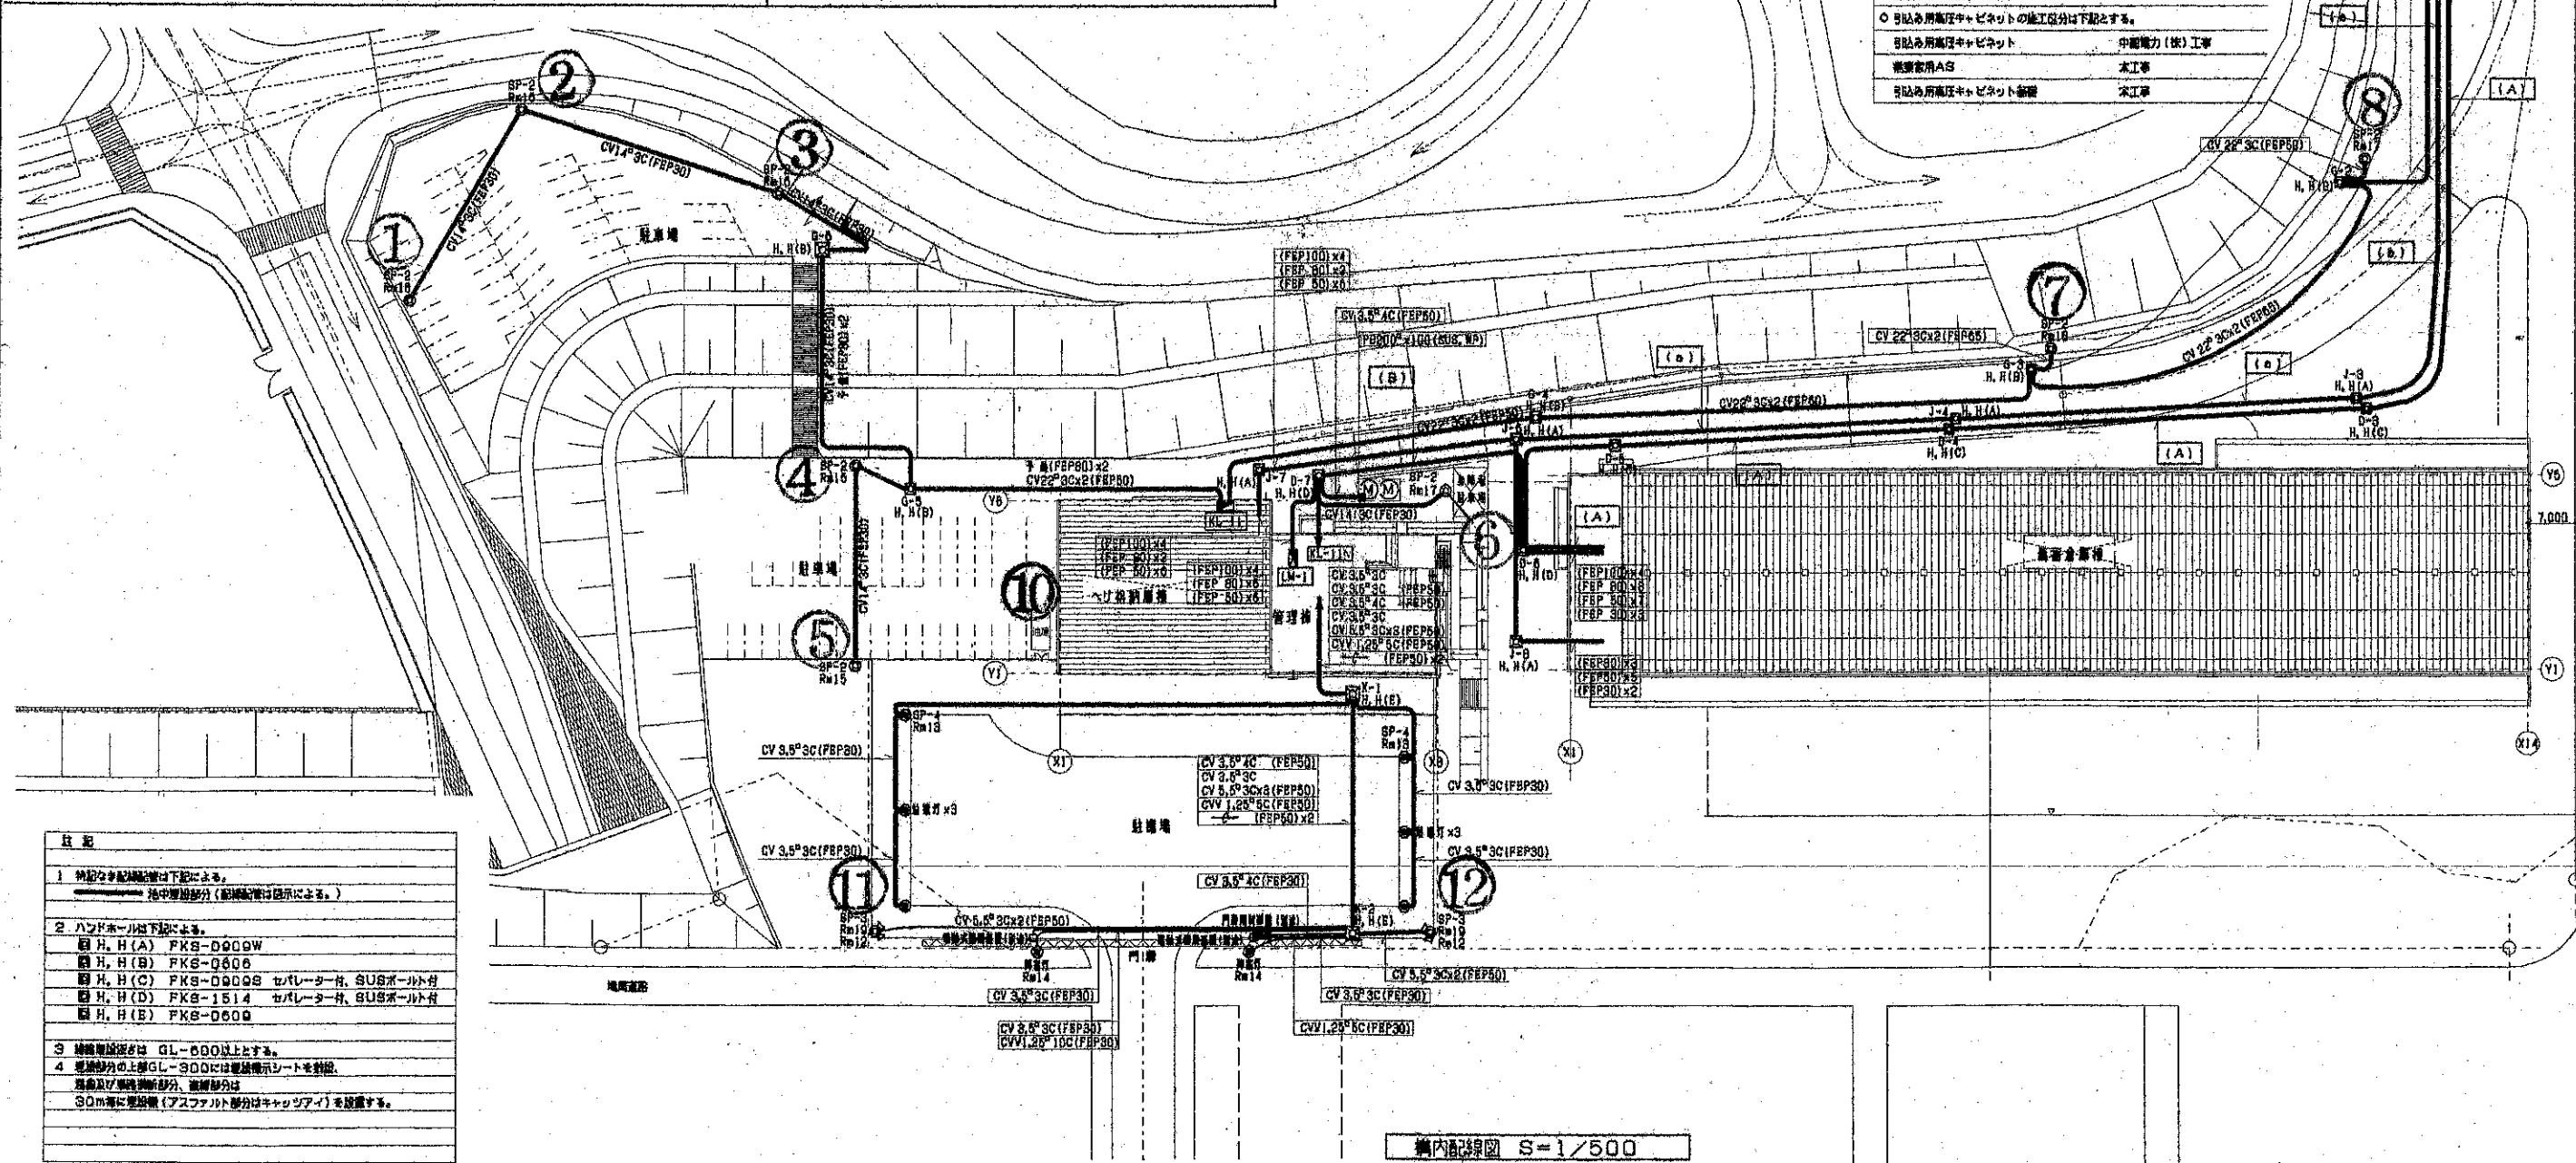

- 注 記
- 1 特記なき配管は下記による。
 地中埋設部分 (配管径は図示による。)
 - 2 ハンドホールは下記による。
 ① H. H (A) FKS-D000W
 ② H. H (B) FKS-D000
 ③ H. H (C) FKS-D000S セパレータ付、GUSボルト付
 ④ H. H (D) FKS-1514 セパレータ付、GUSボルト付
 ⑤ H. H (E) FKS-D000
 - 3 埋設管径は GL-500以上とする。
 - 4 埋設管径の上部 GL-300には電線指示シートを敷設。
 埋設管径の下部 GL-300には電線指示シートを敷設。
 30m毎に埋設管 (アスファルト部分) はキャップを設ける。

SP-1 FL40Wx1

SP-2 NH 360W

SP-3 HQI 2000W + HPJ2N-400M

