



広島県立東城高等学校校地・校舎配置図 $\frac{1}{1000}$

用 途	面 積
校 舍 敷 地	8,858.92 m ²
運 動 場	17,239.00 m ²
プ ル 跡 地	1,524.26 m ²
寄 宿 舎 用 地	1,647.16 m ²

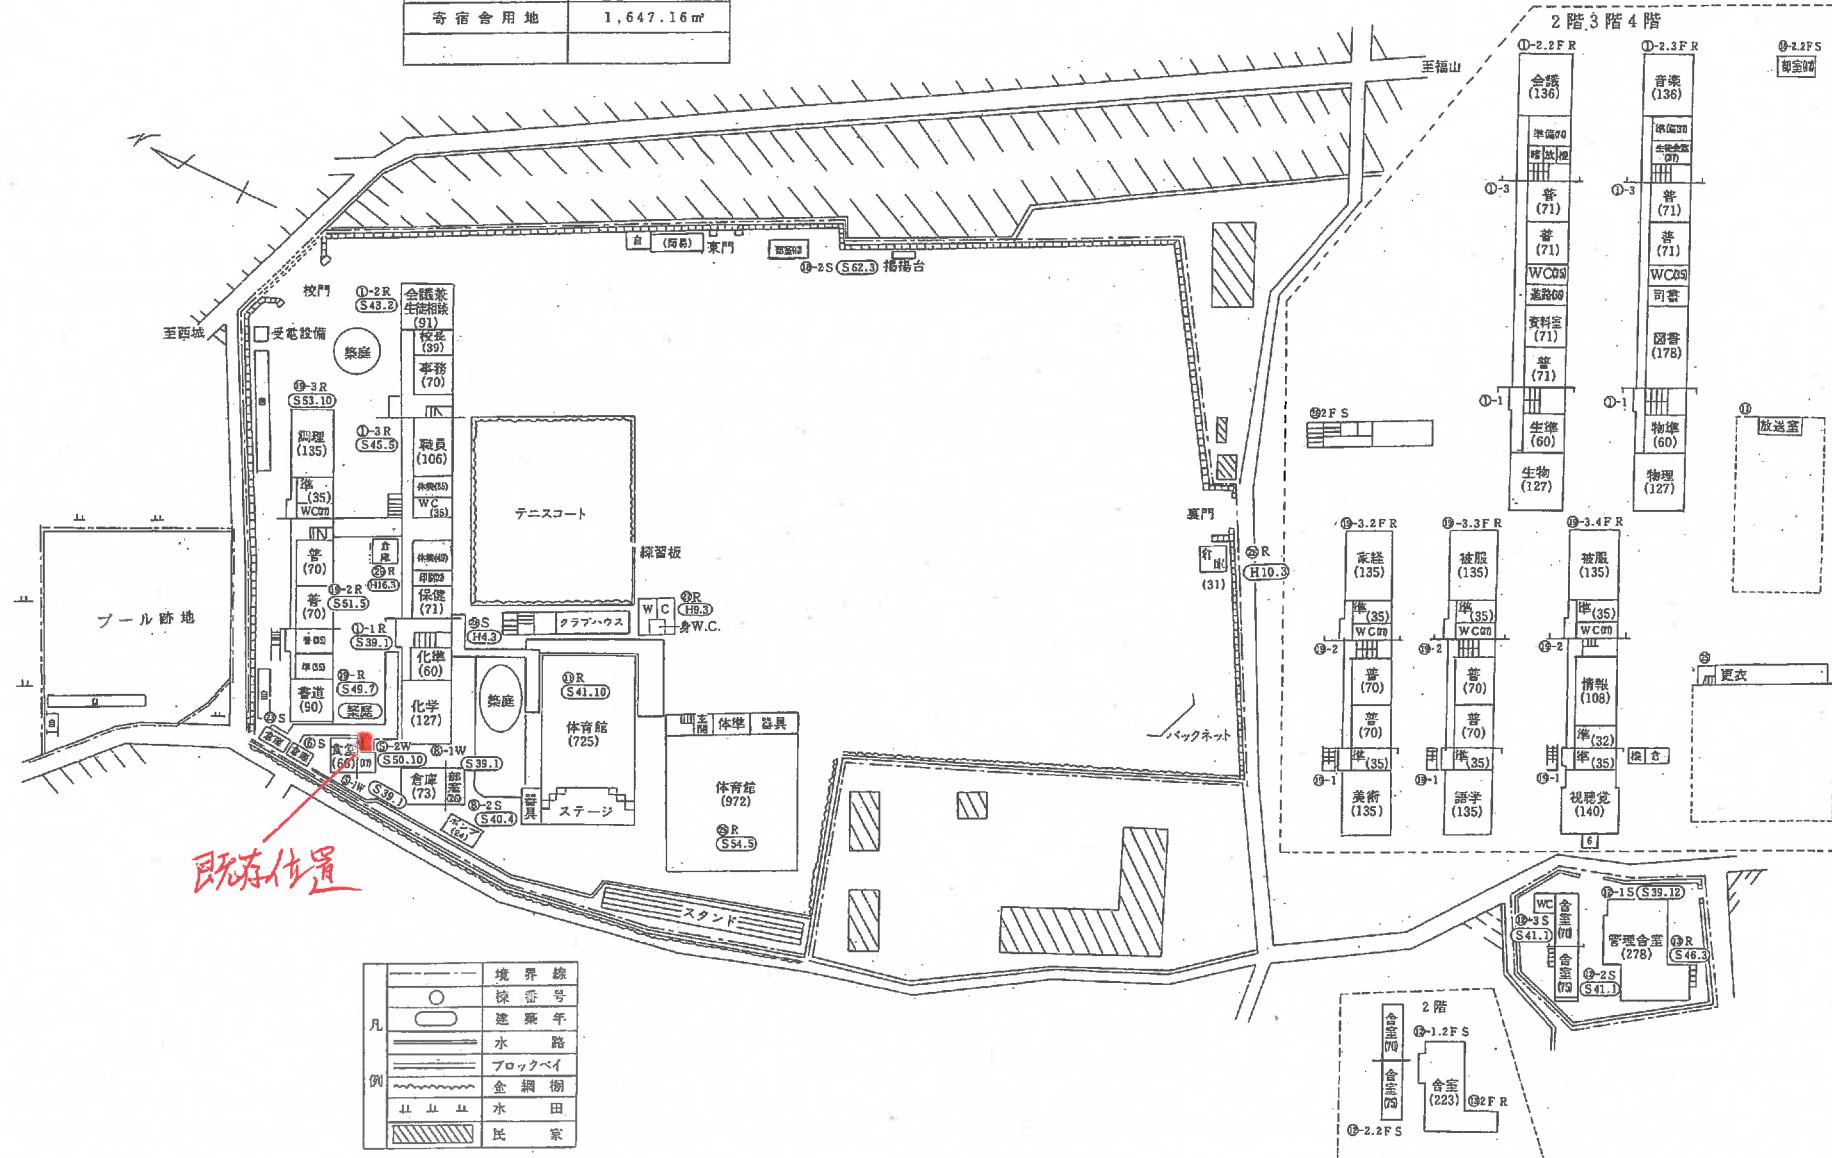

広島県立賀茂北高等学校 校地・校舎配置平面図


令和7年5月1日現在

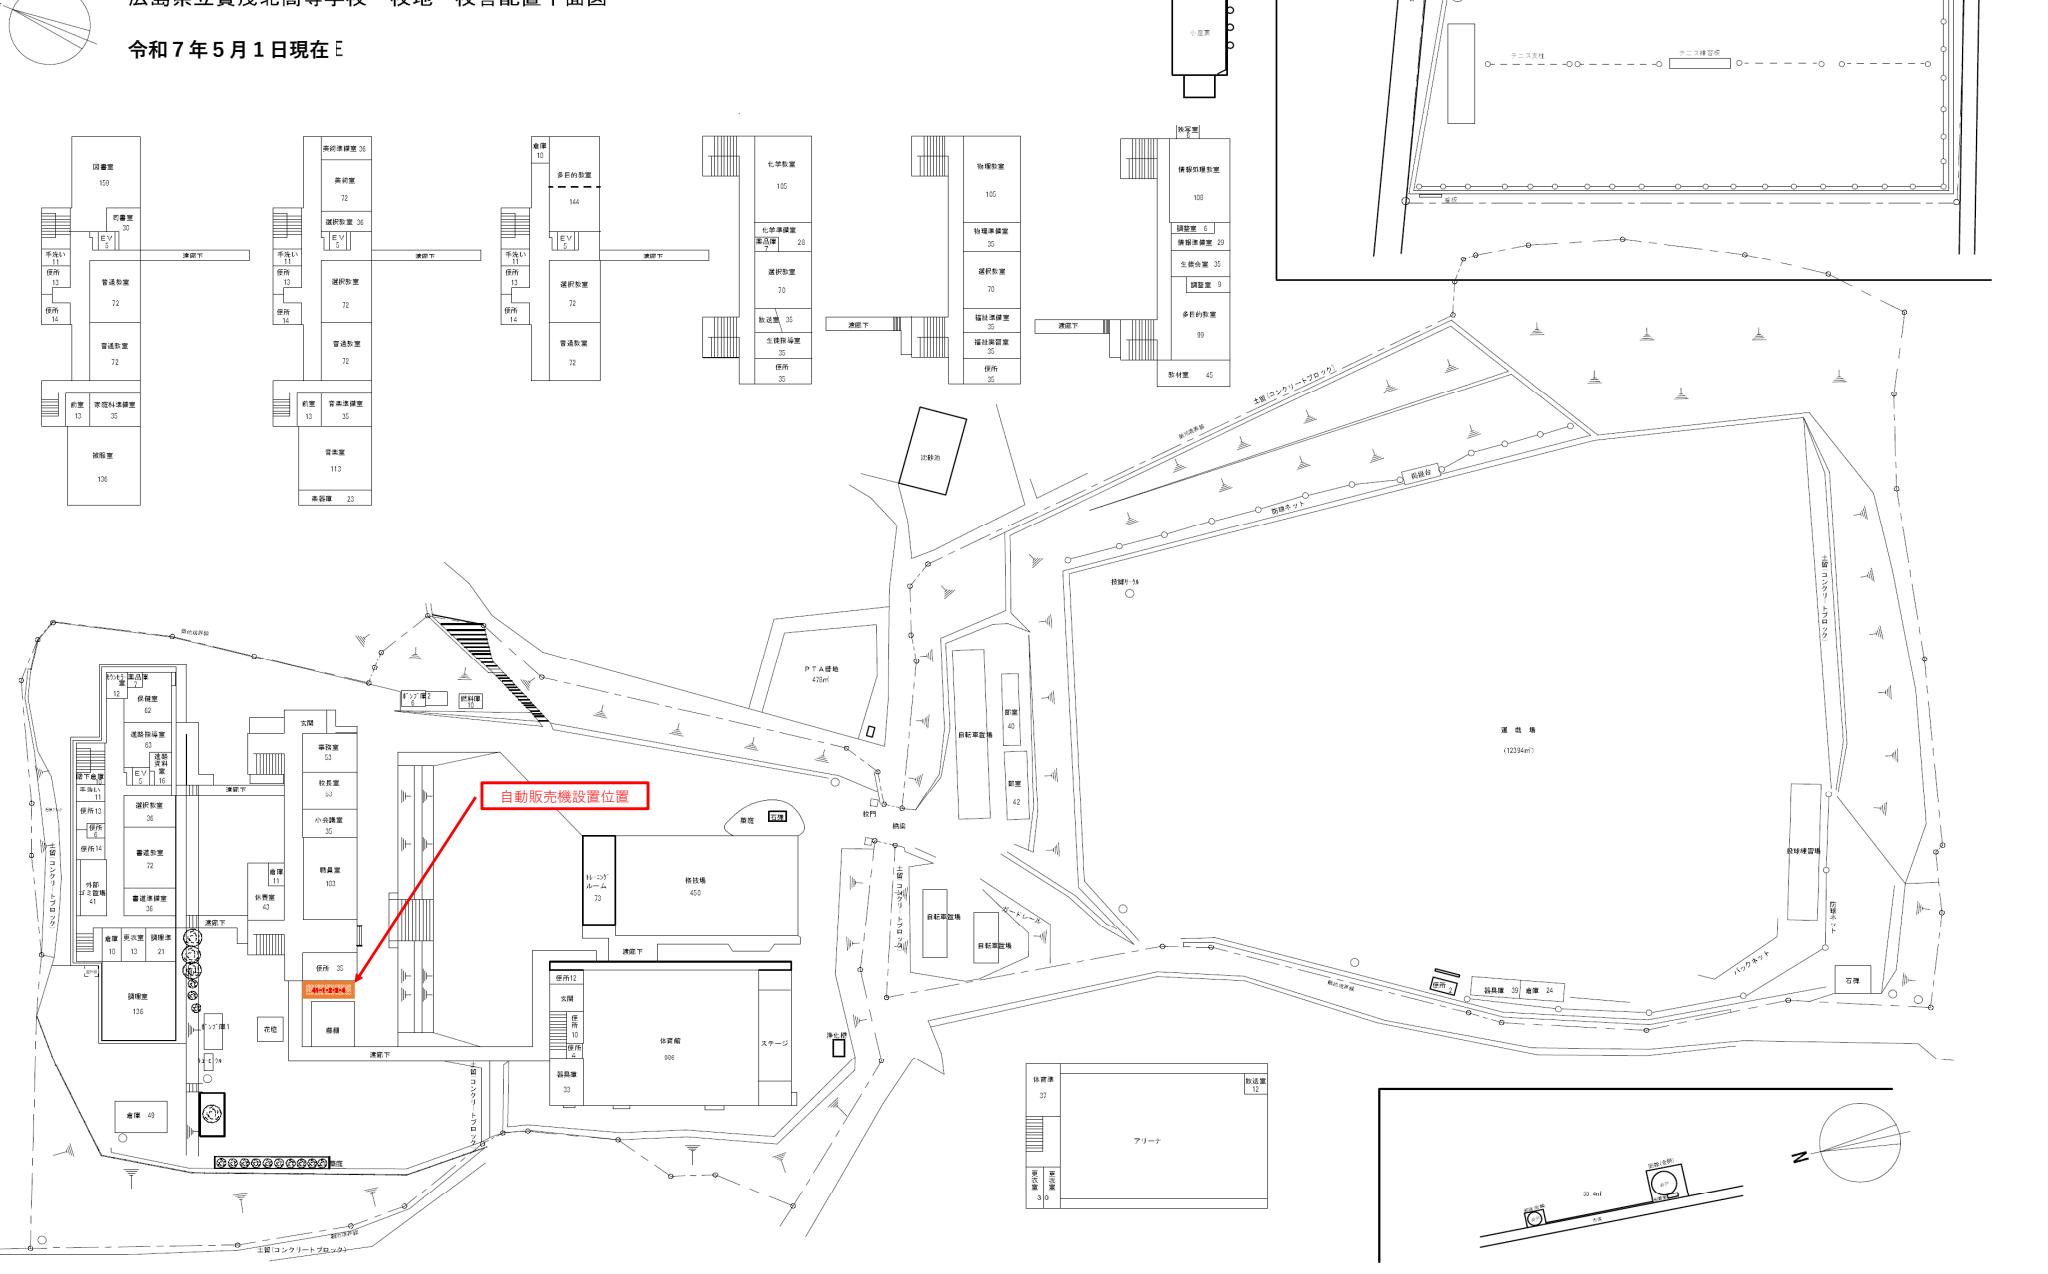

令和 6 年 5 月 1 日

広島県立日彰館高等学校 校地・校舎配置平面図


$$\frac{1}{1000}$$

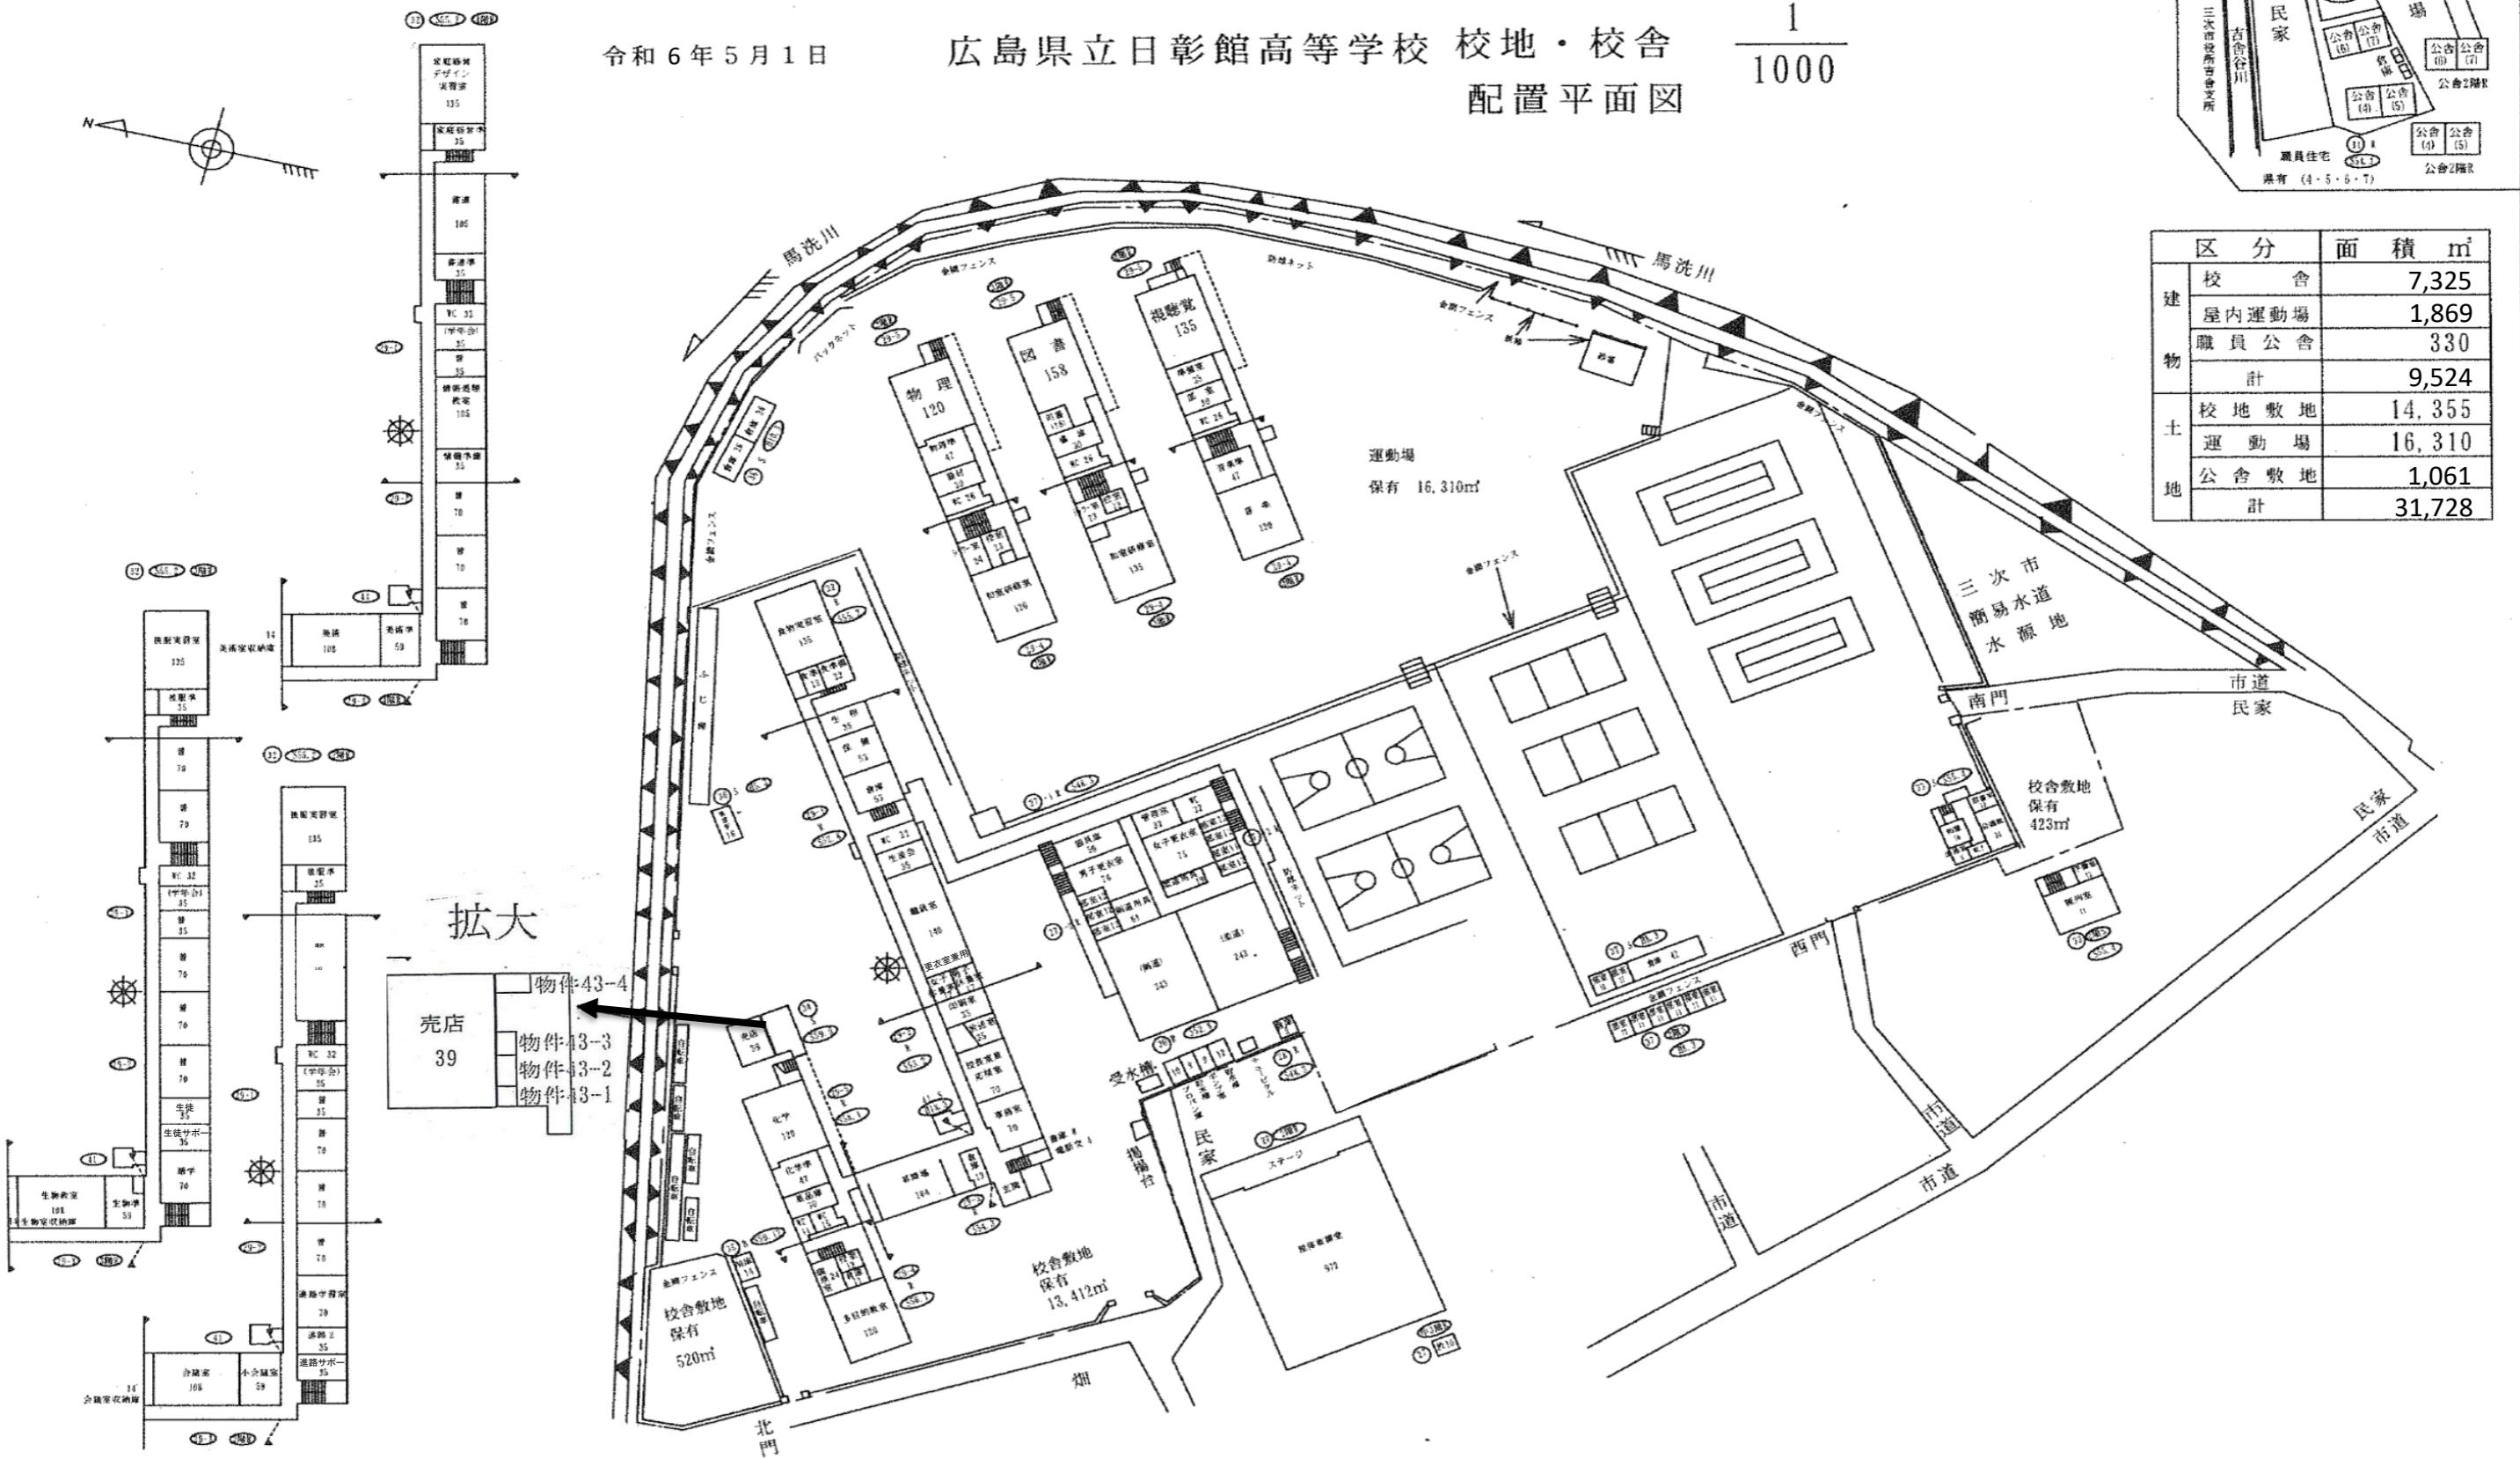

広島県立黒瀬高等学校 校地校舎配置平面図

位置圖

令和7年5月1日 現在 $\frac{1}{1000}$



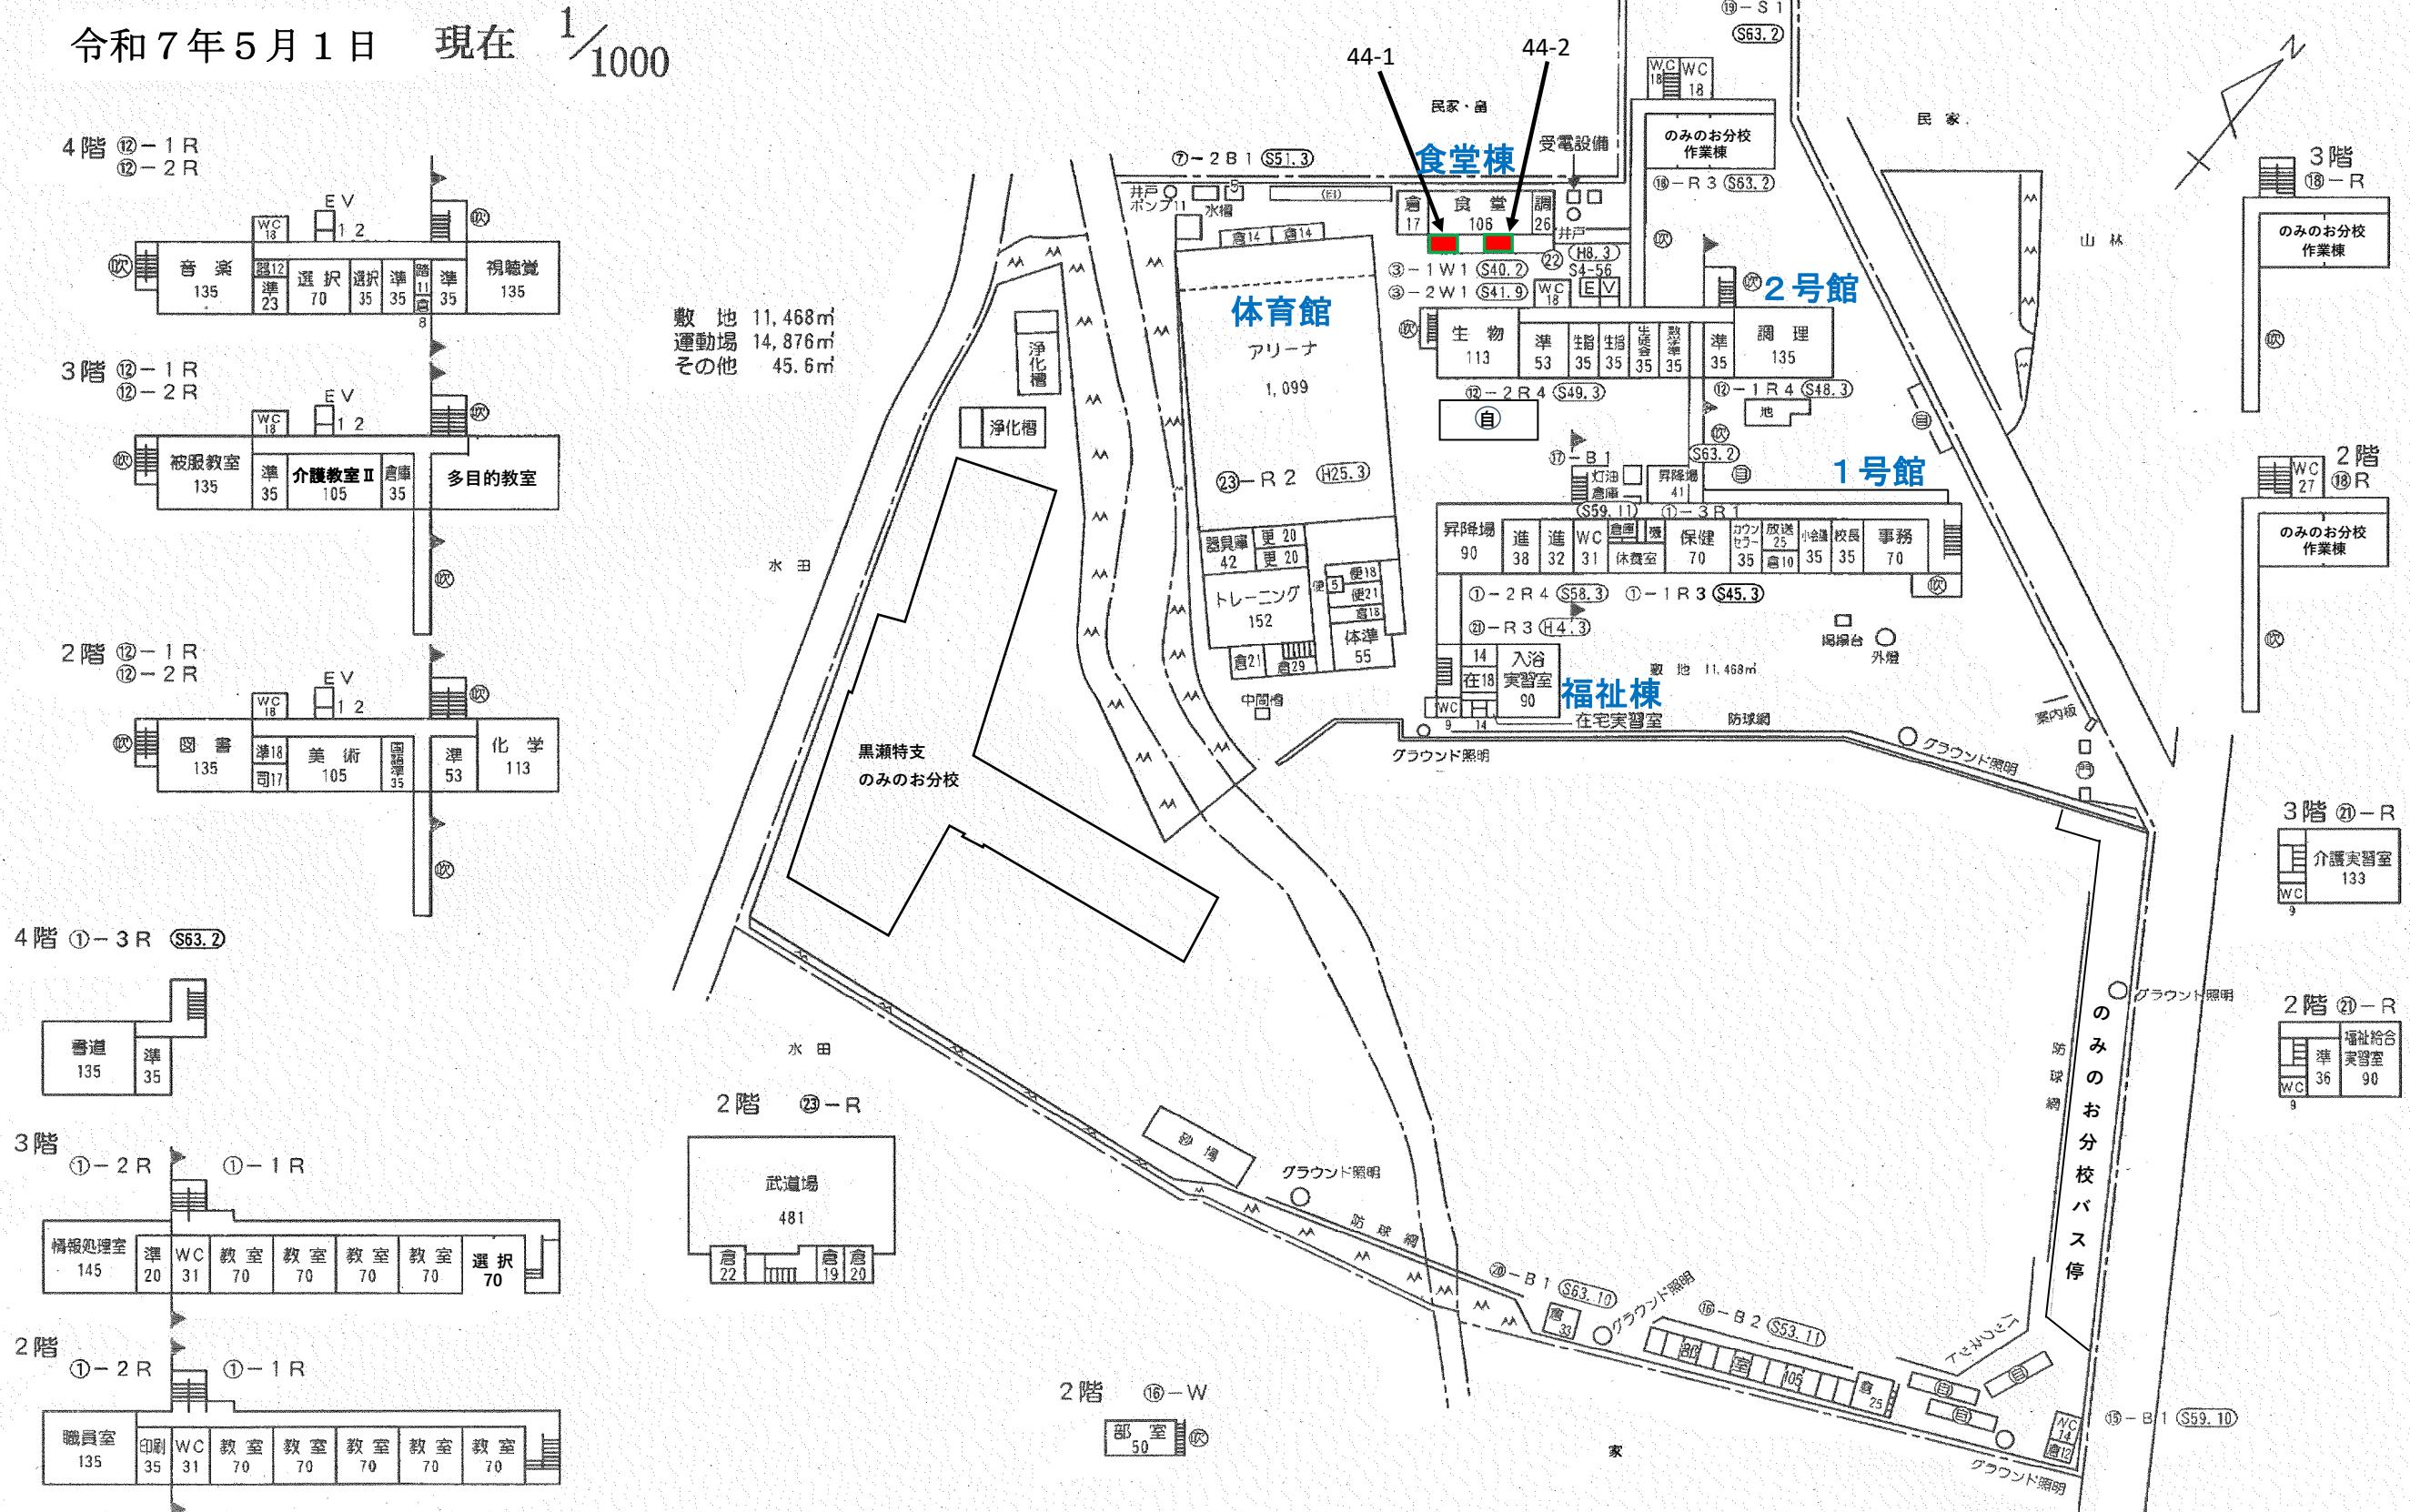


広島県立五日市高等学校

(S=1:1



物敷地／11.430m²
動場／21.269m²
／16.827m²

令和7年5月1日

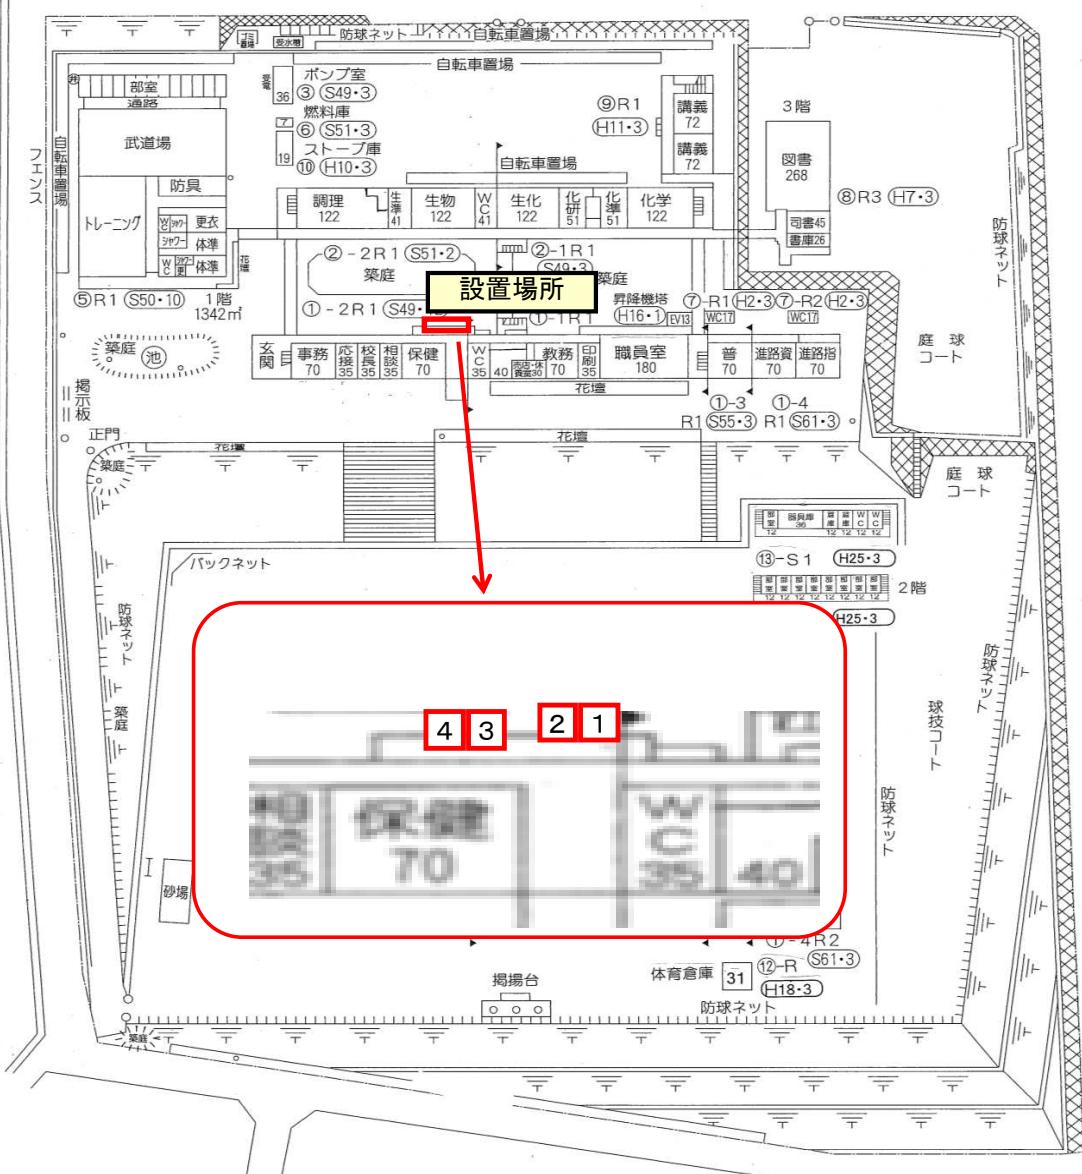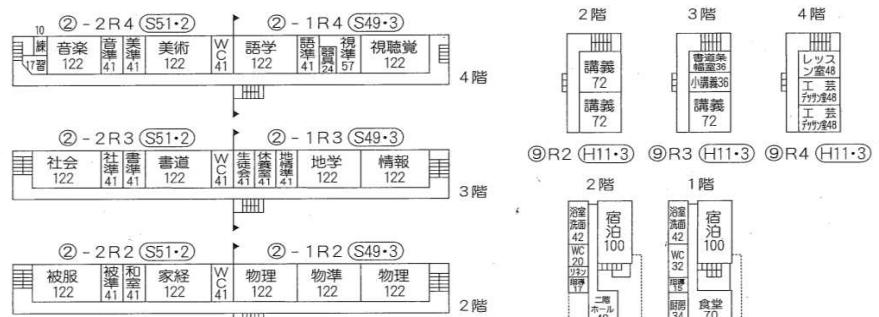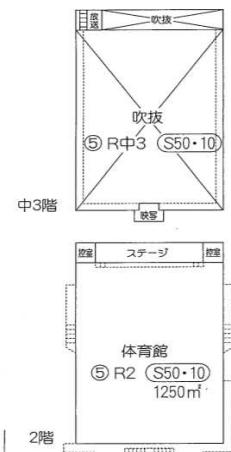


広島県立福山明王台高等学校配置平面図

令和7年5月1日現在

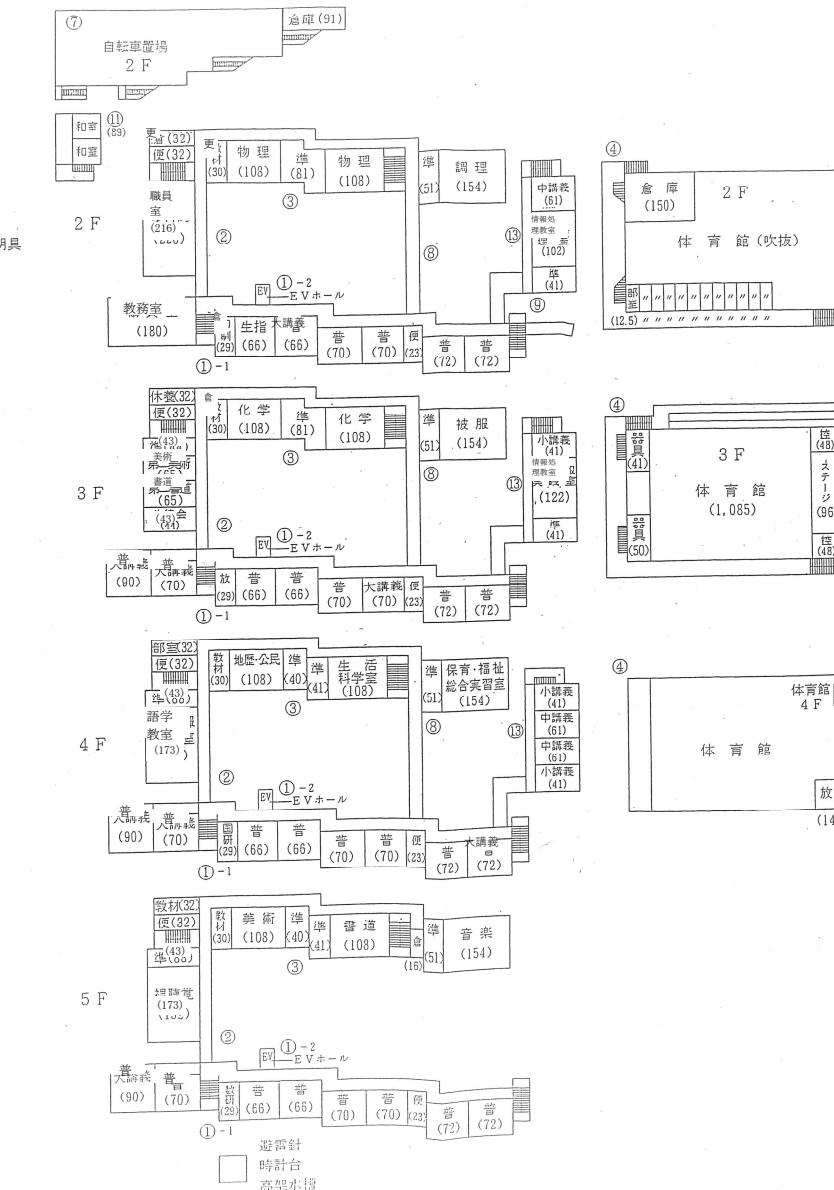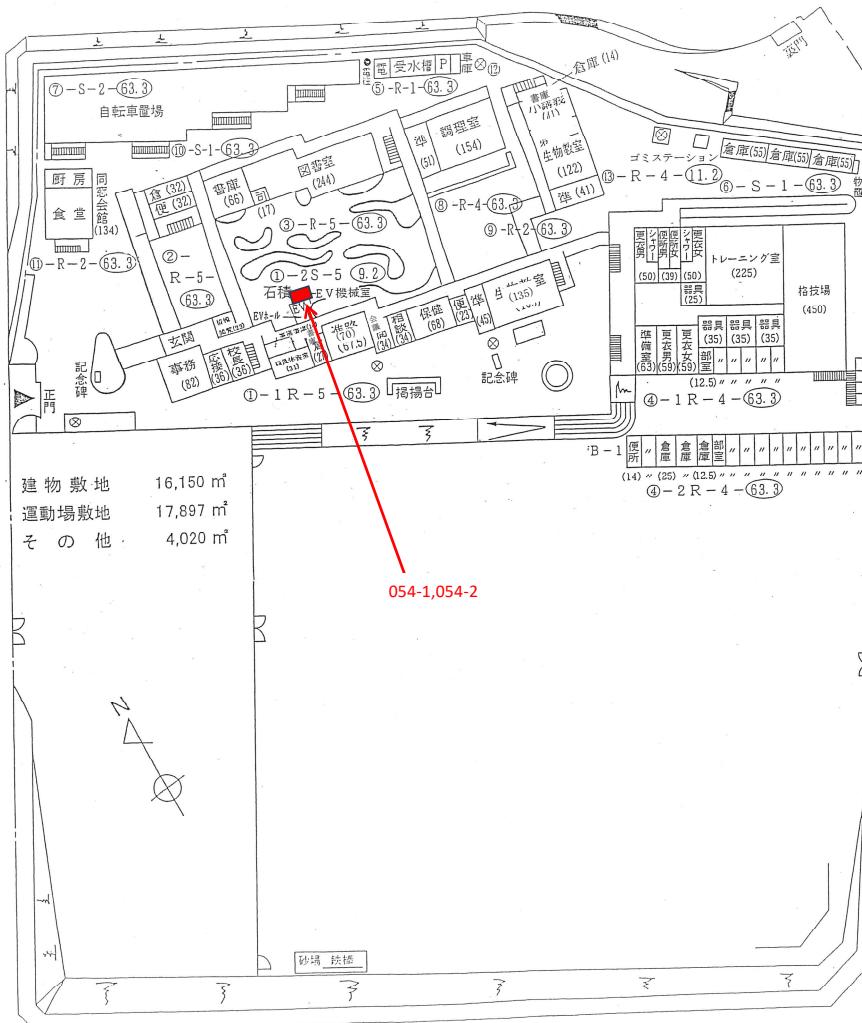


広島県立高陽高等学校 「校地、校舎の配置図」
令和7年5月1日現在

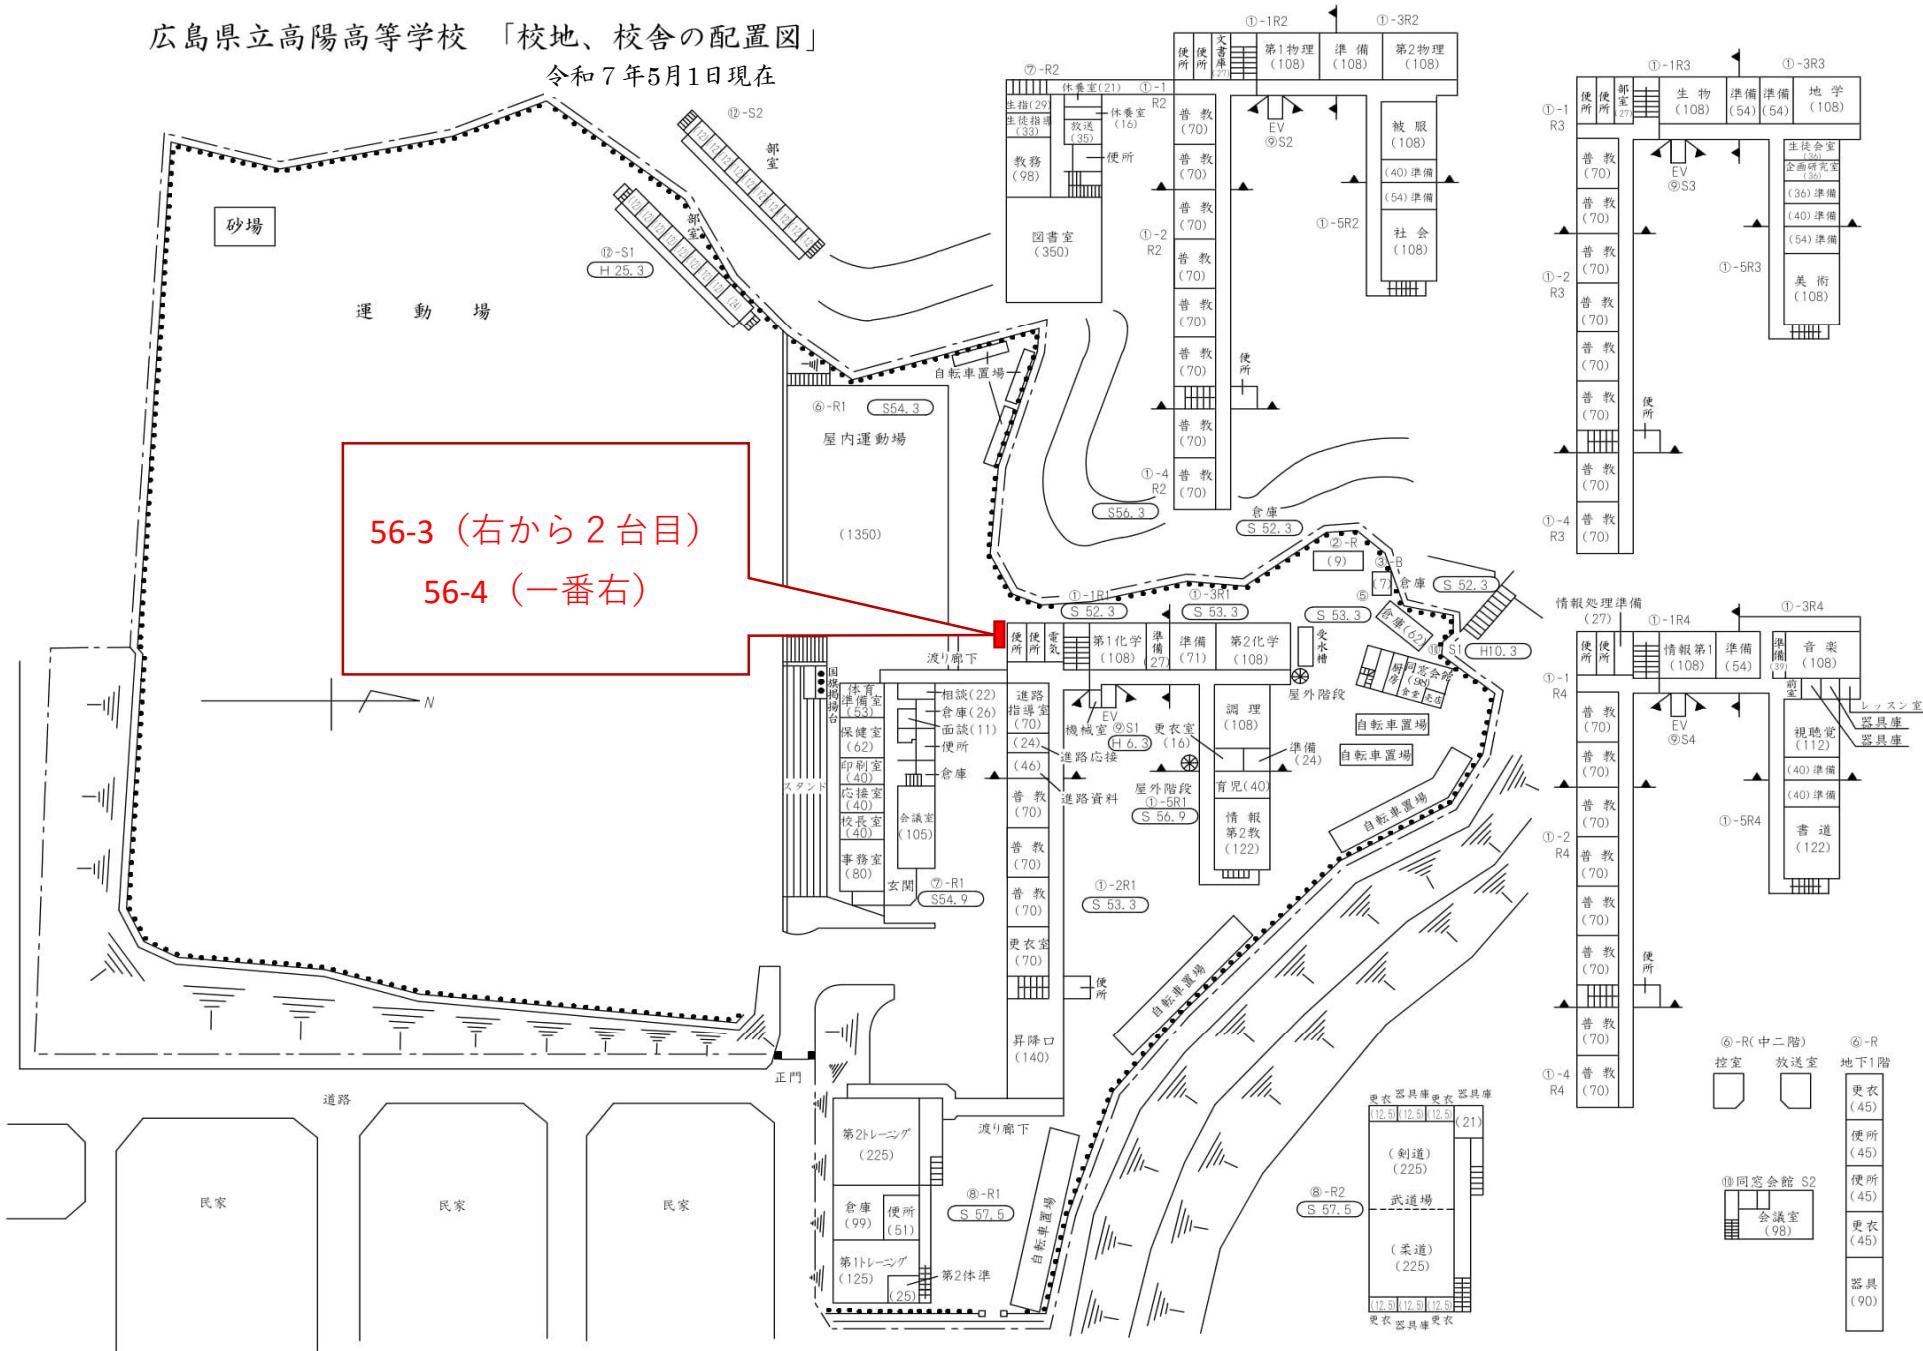


広島県立豊田高等学校・校地・校舎の配置図 平面図 $\frac{1}{1,000}$

令和 7 年 5 月 1 日現在

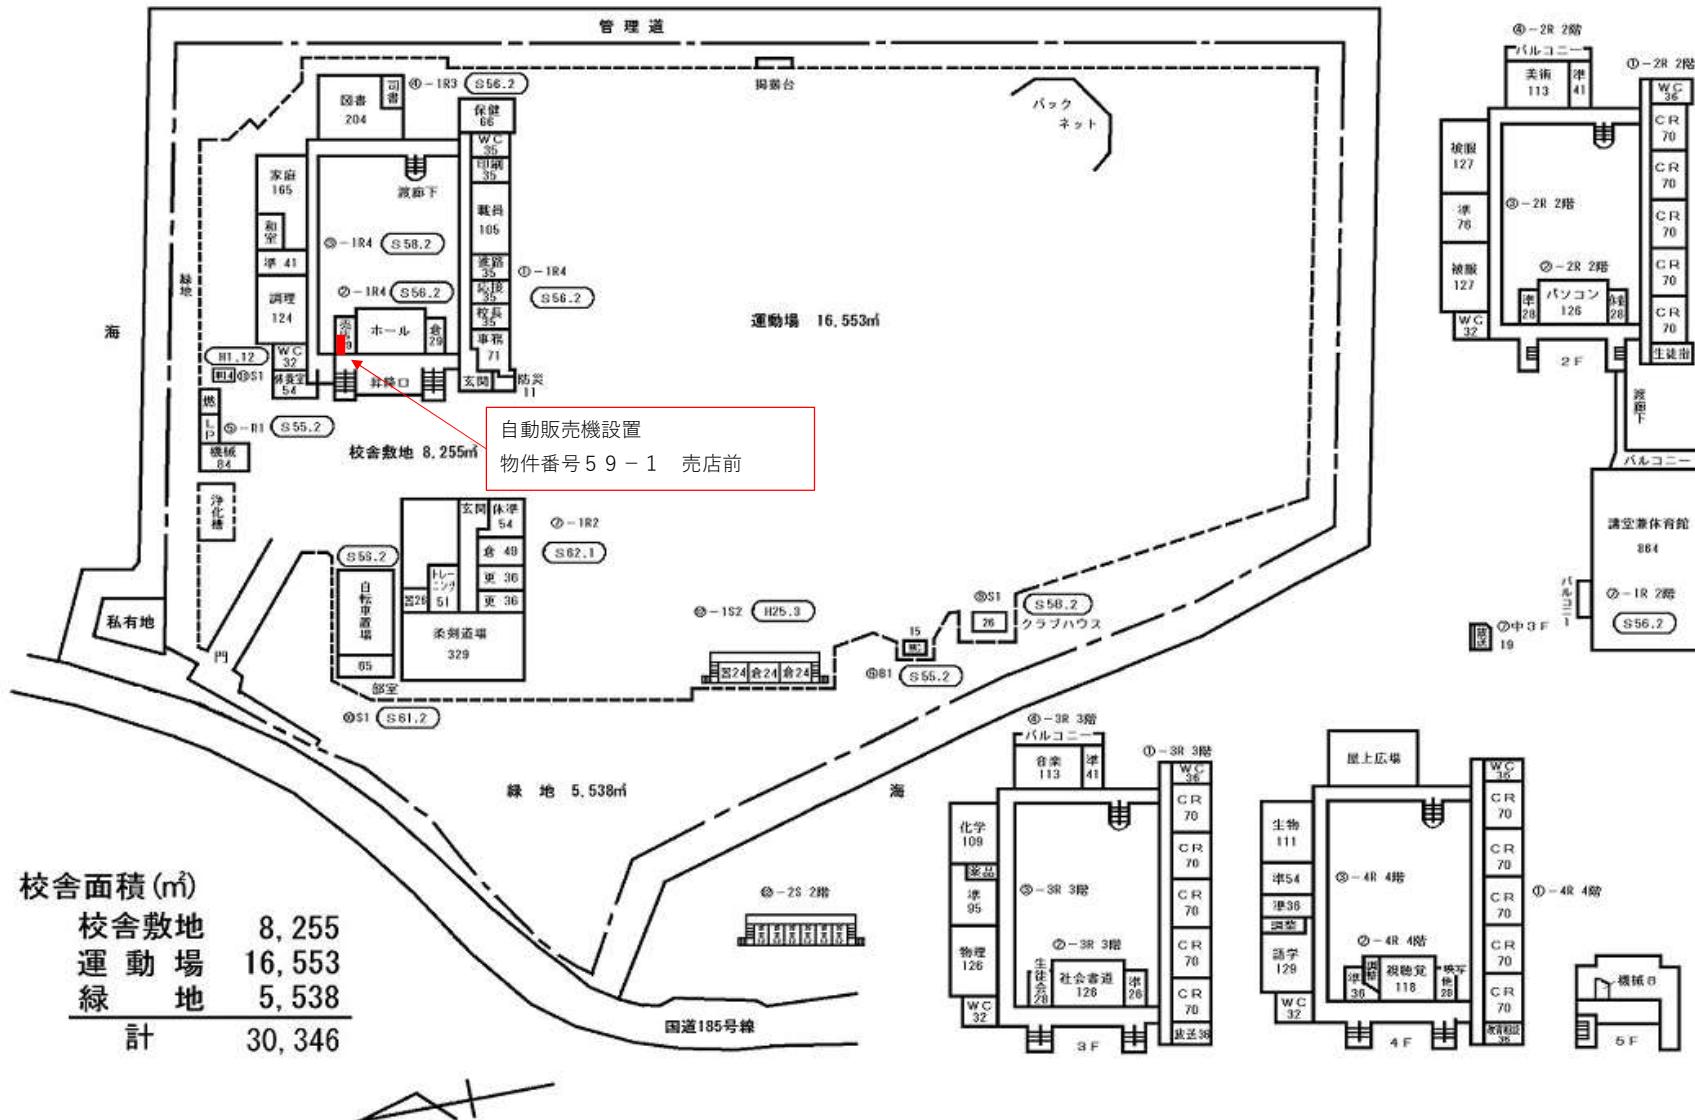

広島県立神辺旭高等学校 校舎の配置平面図



令和7年5月1日現在

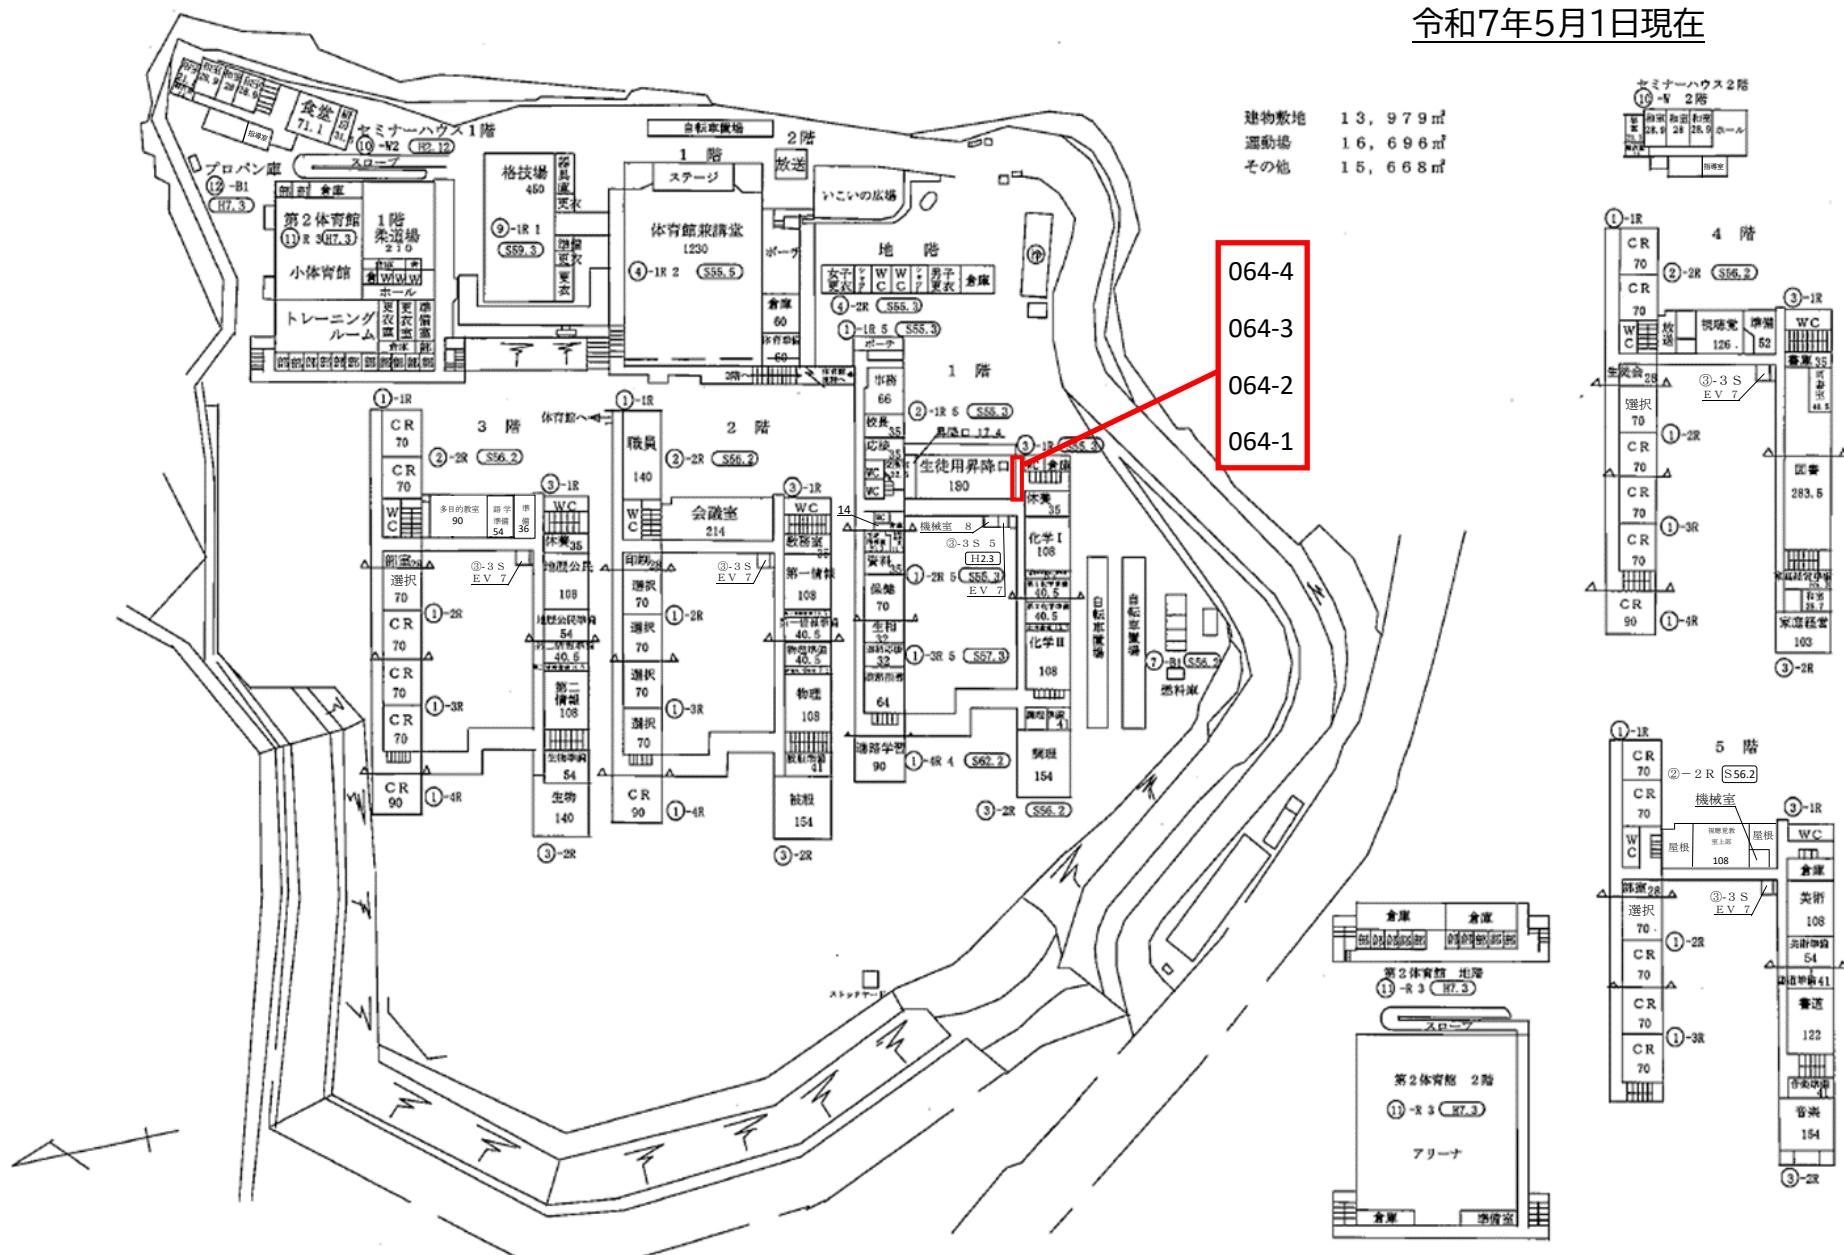

建物敷地	14,555m ²
運動場	22,661m ²
実験実習地その他	435m ²

校地・校舎の配置・平面図 広島県立府中東高等学校

縮 小 1/1000

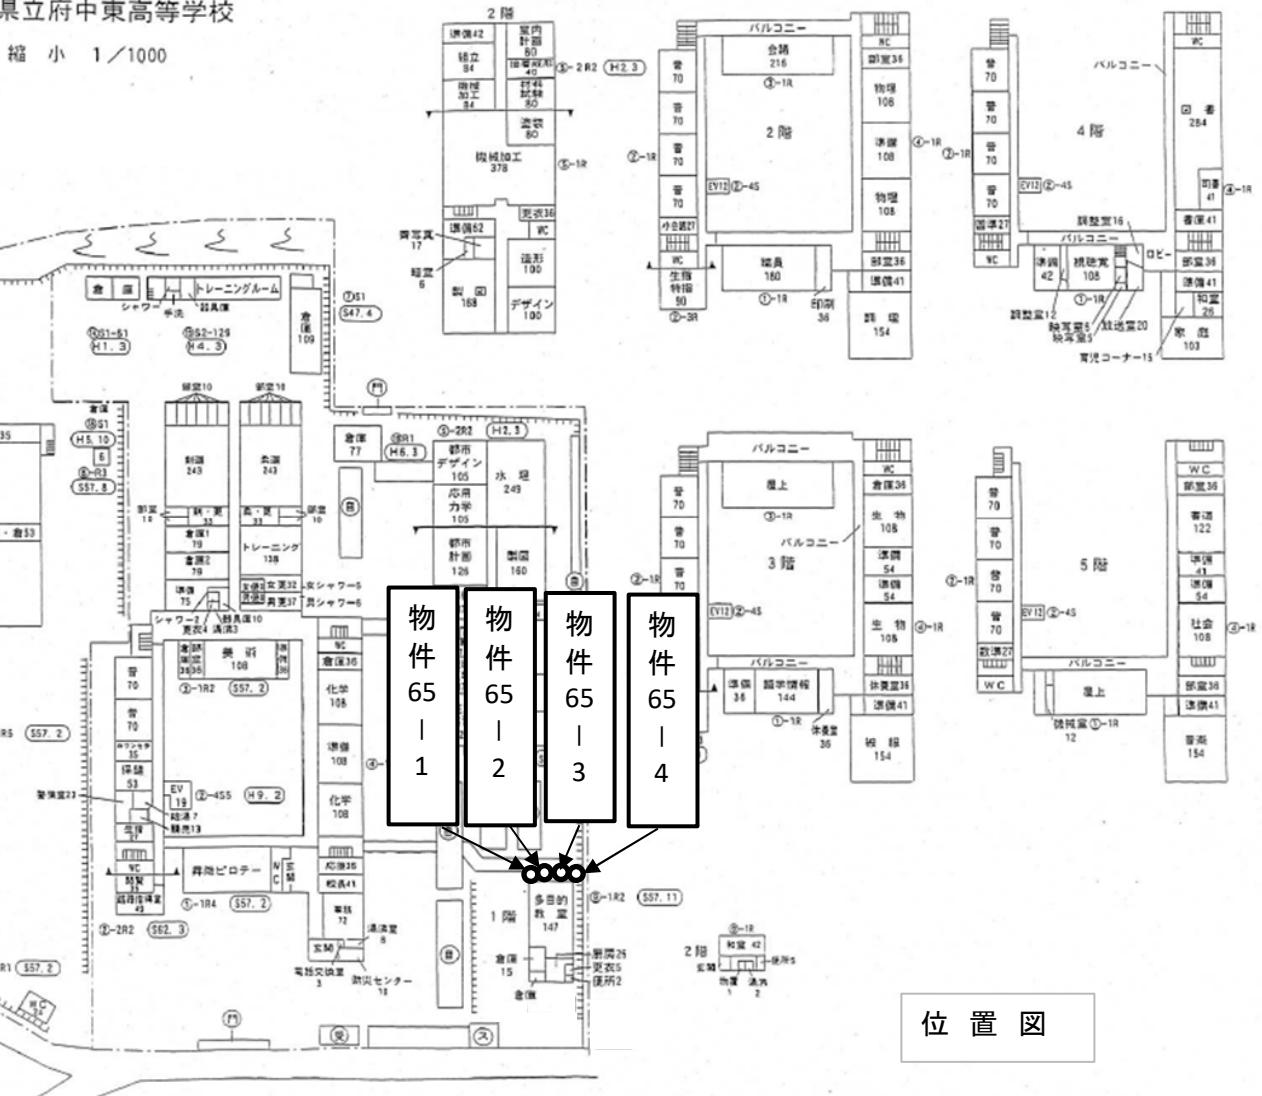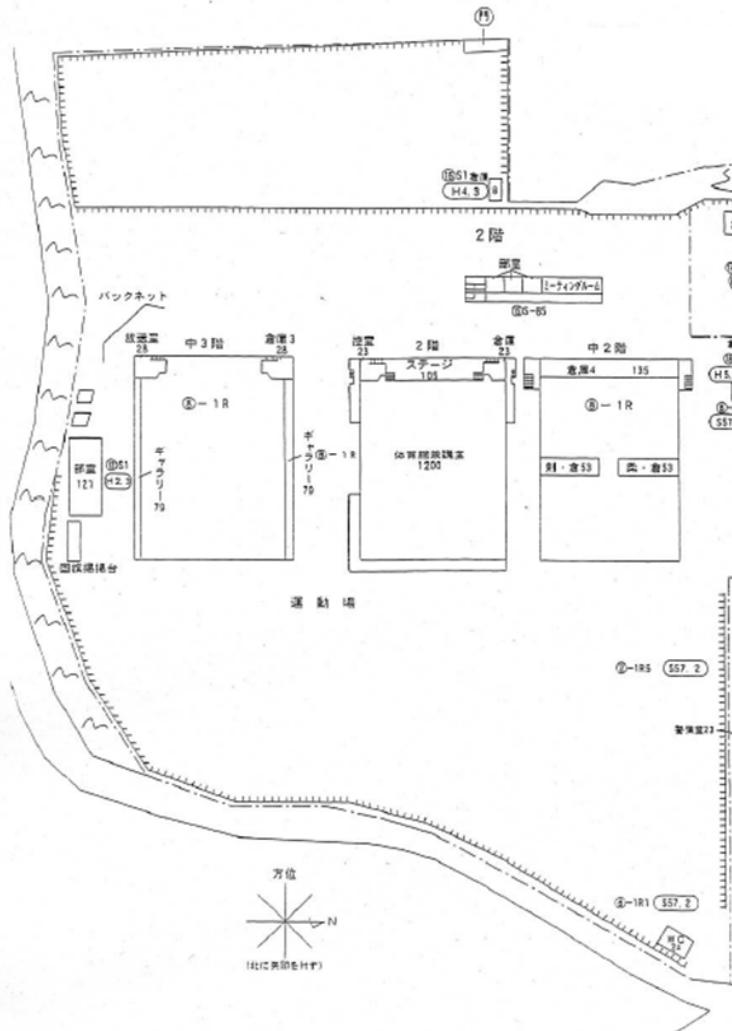

位 置 図