


広島県立広島工業高等学校 配置平面図

令和7年5月1日

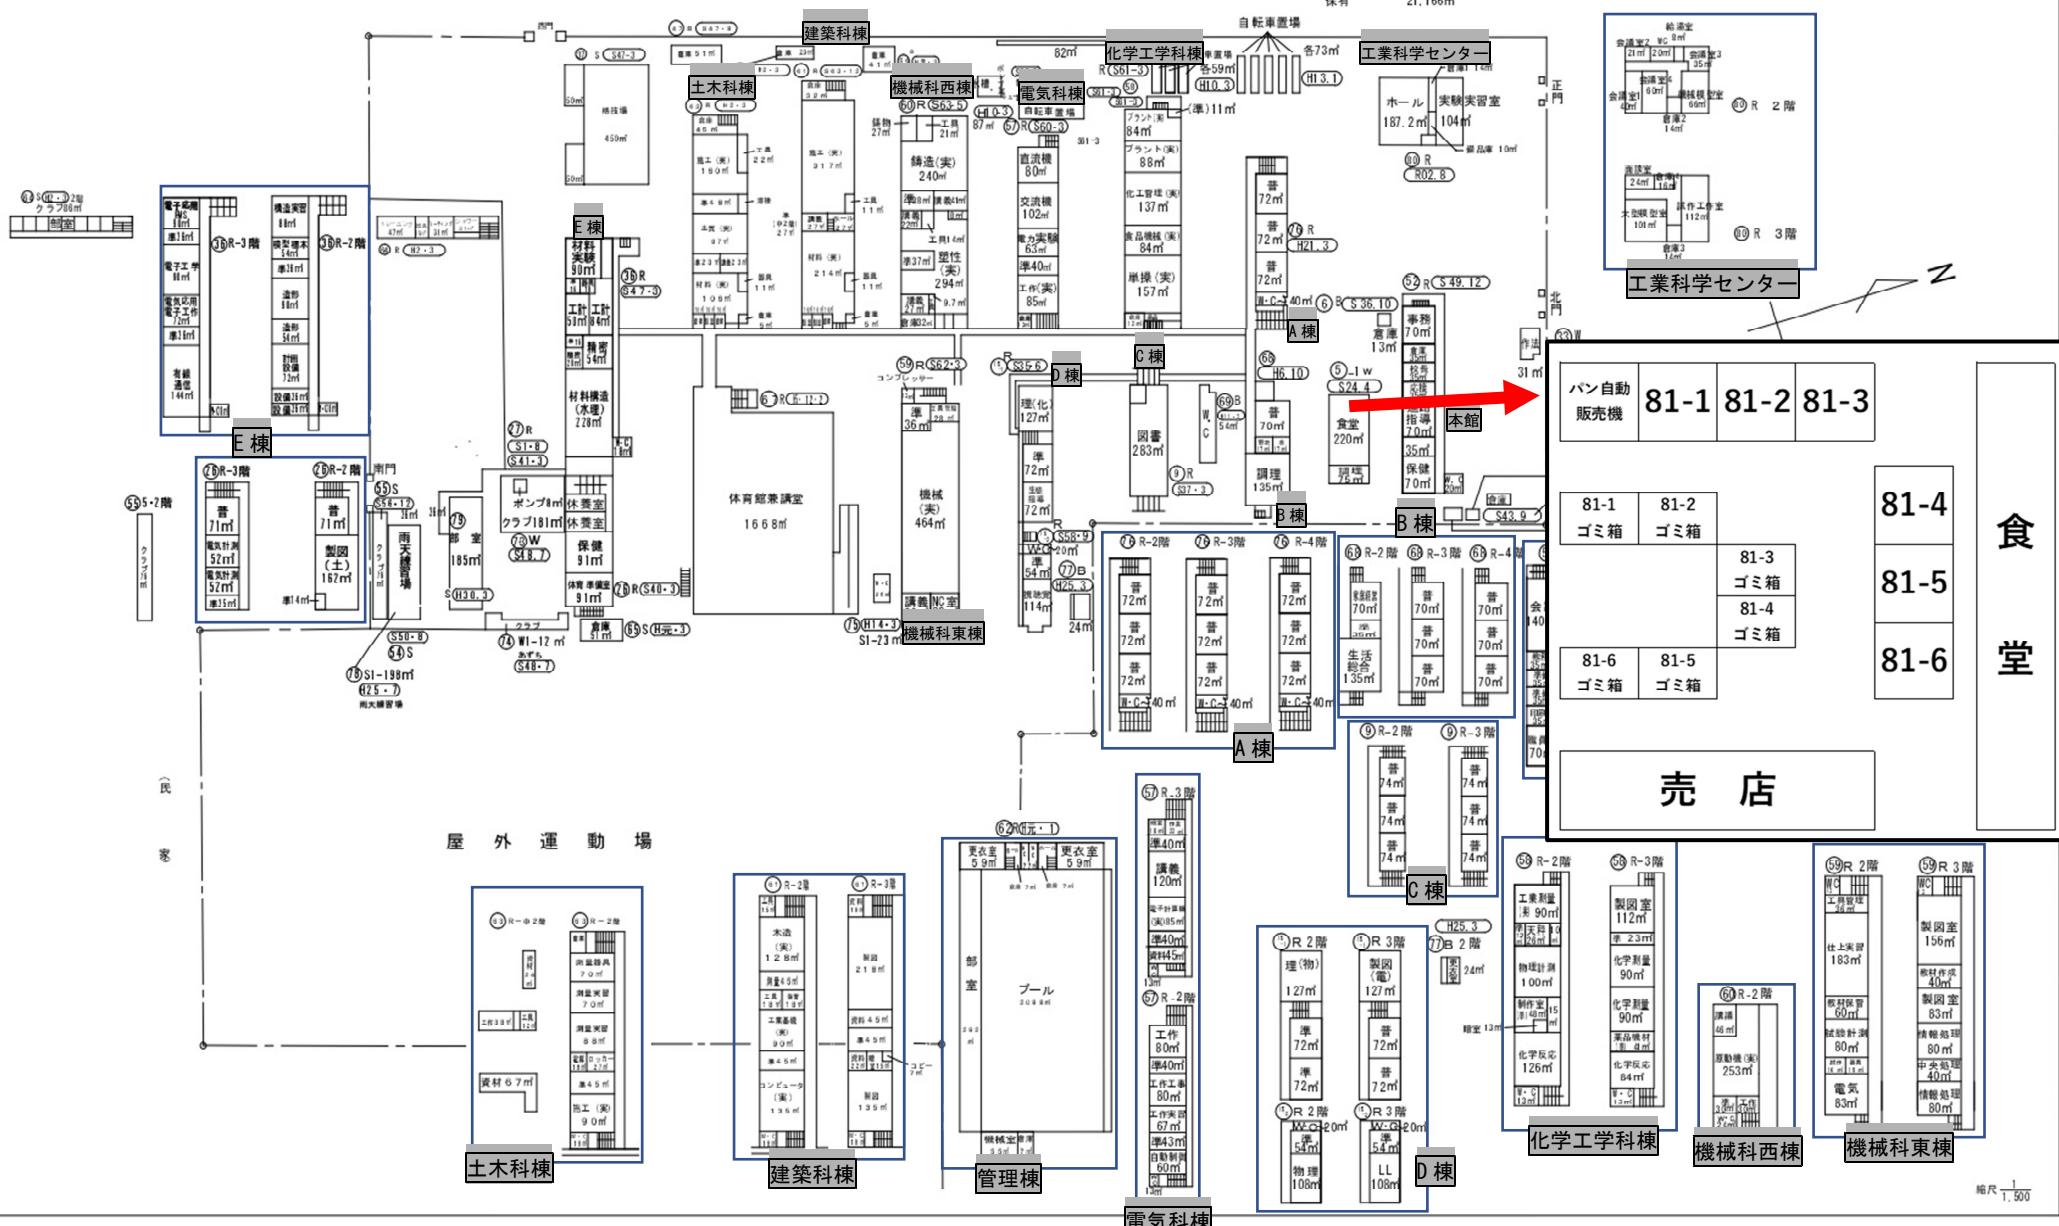

広島県立福山工業高等学校配置平面図

令和6年5月1日現在

1
1000



(機械・電子機械科)



（工業化学科）



(建築科)

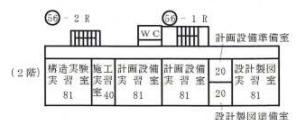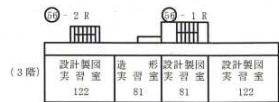

(家庭科)



建物敷地

保有 15,770

運動場敷地

保有 18,295 n.




広島県立呉工業高等学校 校地・校舎配置図

吳市阿賀北2丁目10番1号 令和7年5月1日 作成 $\frac{1}{1000}$


$\frac{1}{1000}$

校地


○校舍地盤	5,434.26m ²	校舍建築面積	15,202.70m ²
校舍	4,827.55m ²	二階以上	9,541.17m ²
自転車置場・倉庫等	660.98m ²	二階以上	173.17m ²
○運動場	14,509.00m ²		
○法面その他の	8,080.37m ²		
○陸上競技場	27,727.20m ² (公認22,360.60m ²)	(境界柱53本)	

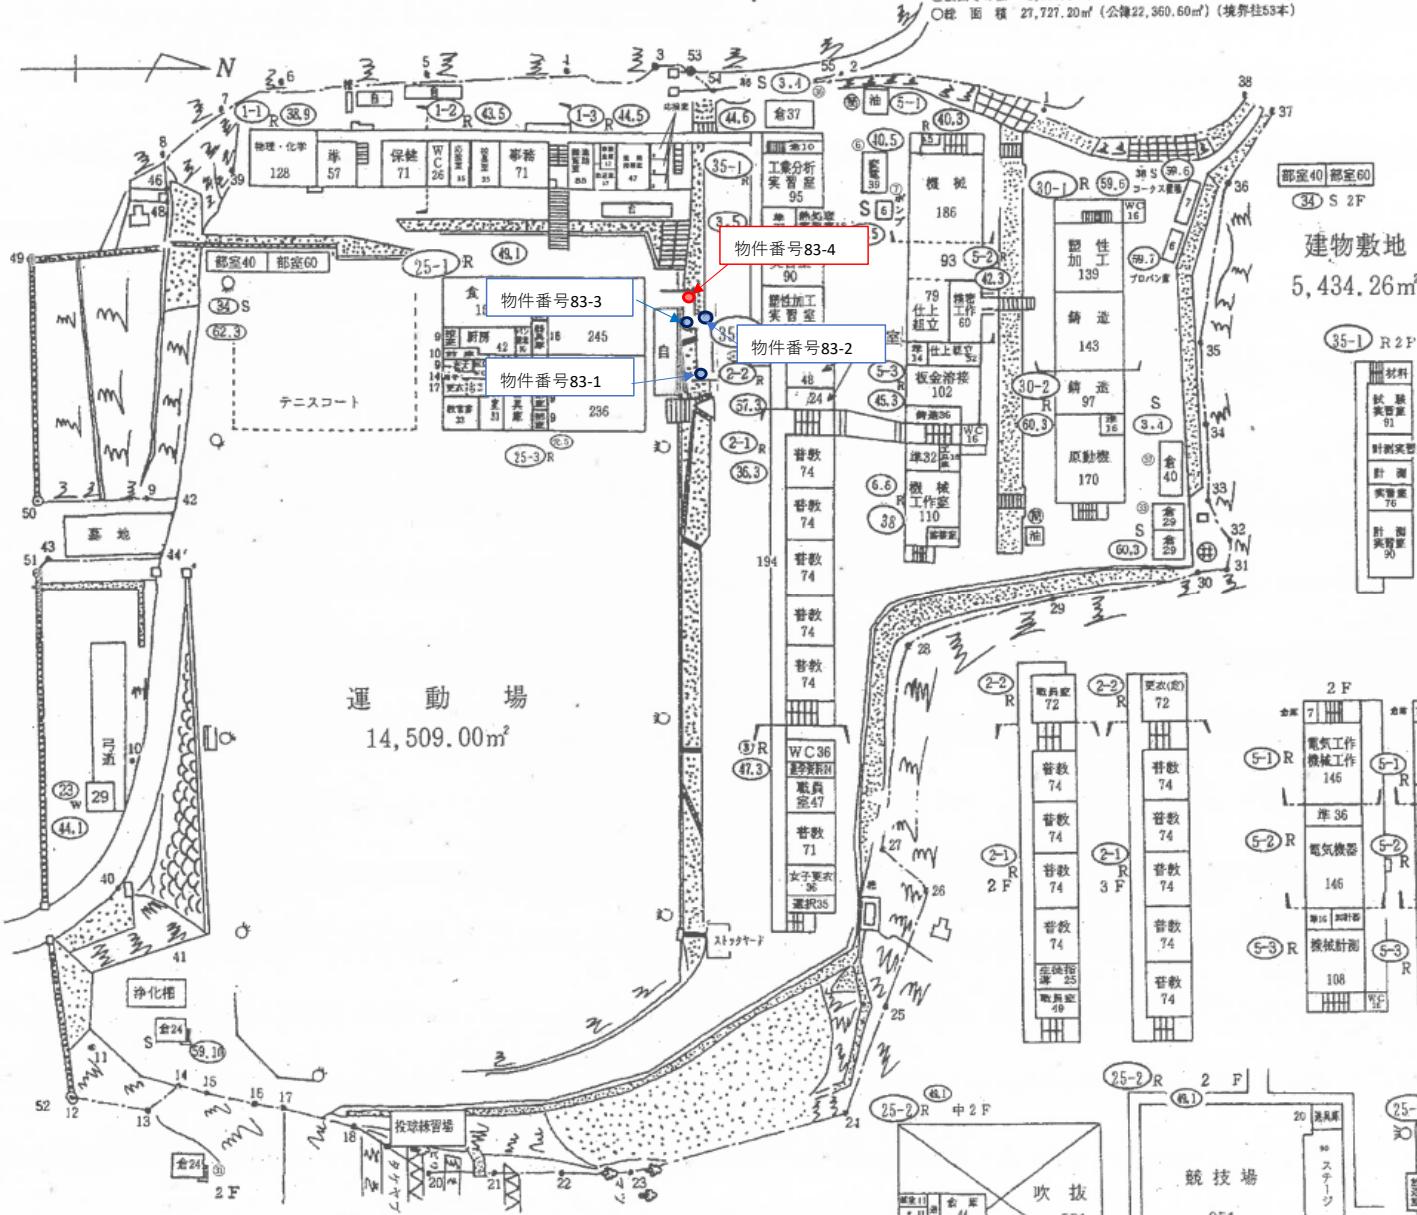

呉工業高等学校物件位置図

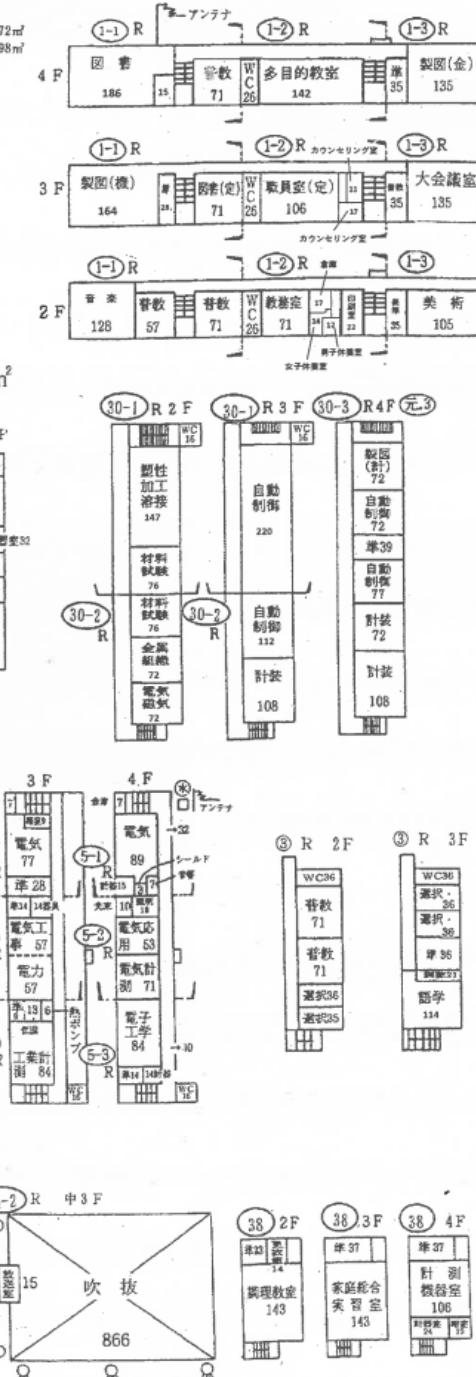


広島県立三次青陵高等学校

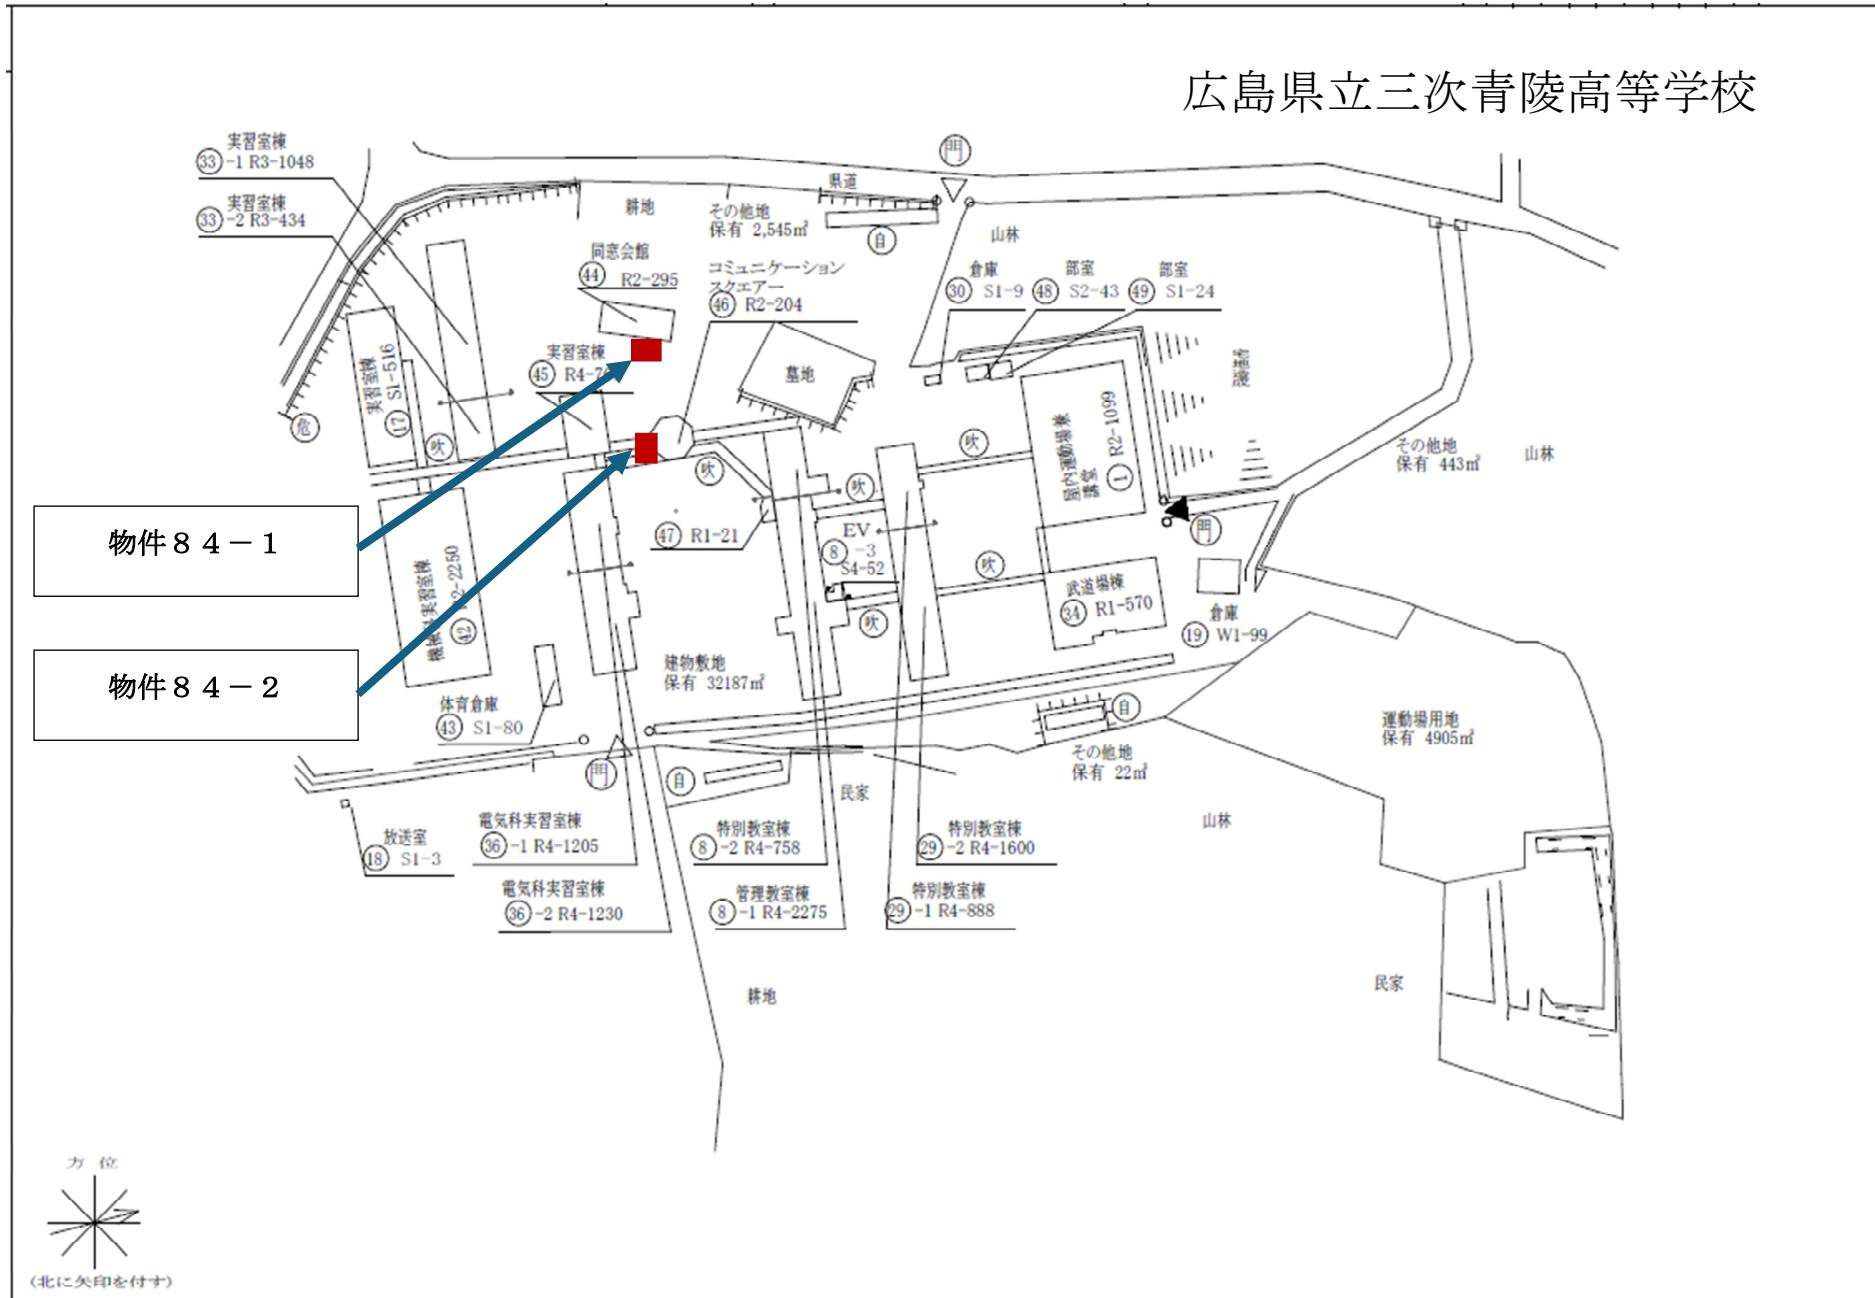

【 位置図 】

広島県立庄原実業高等学校校地校舎配置図



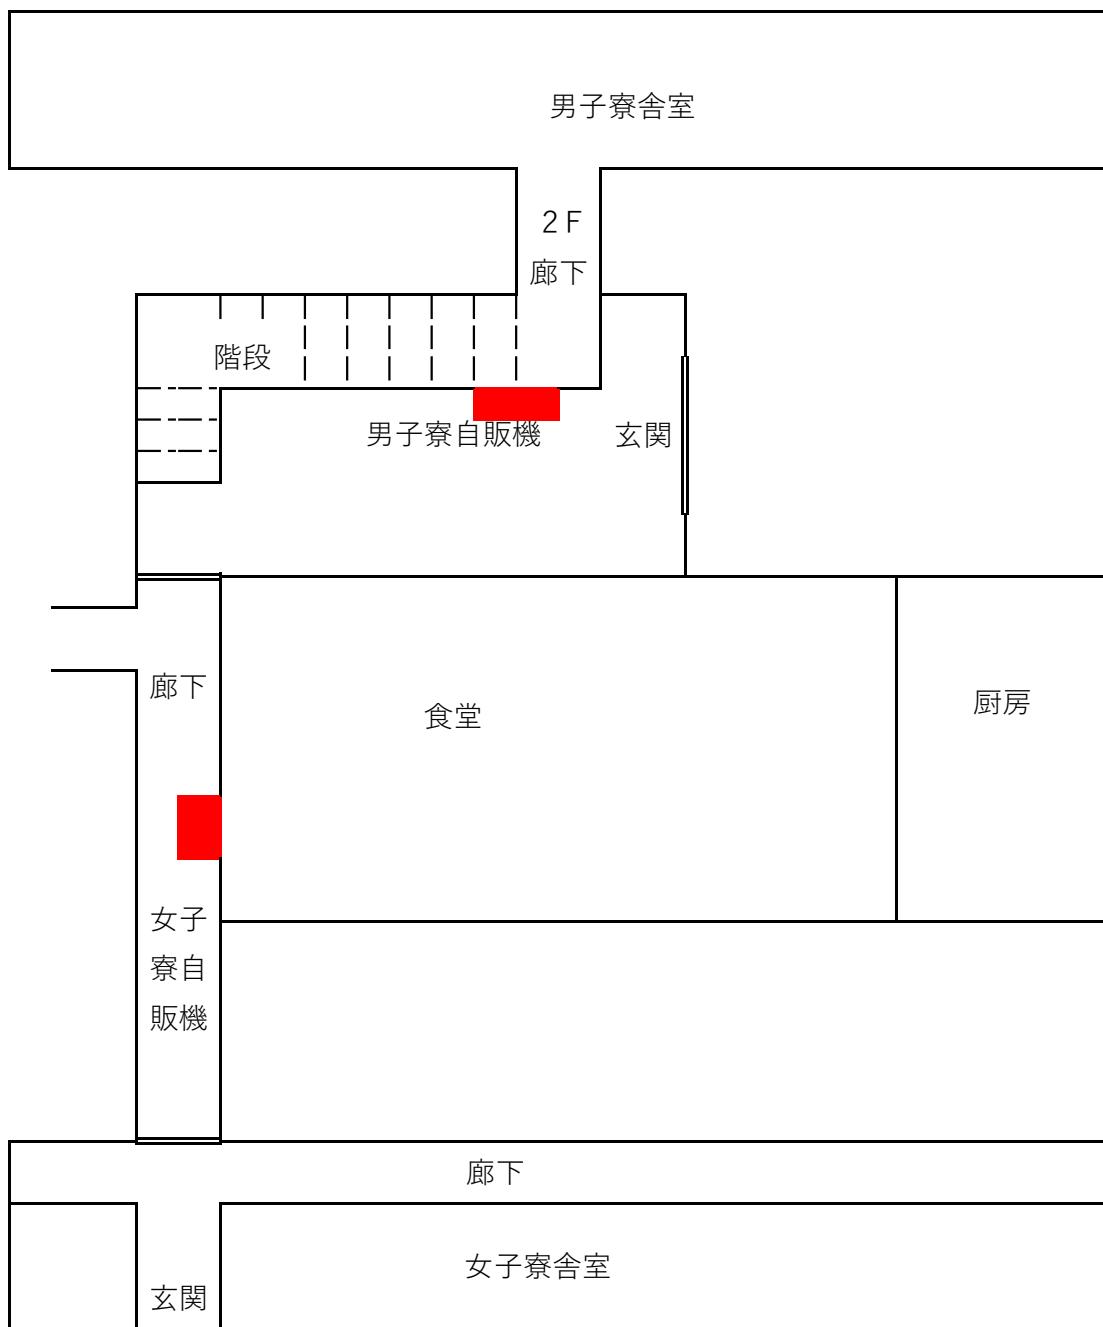

広島県立広島中央特別支援学校校舎配置図


$$\frac{1}{1\ 0\ 0\ 0}$$

校 地

建 物

總面積	25,027.81m ²
建物敷地	16,426.87m ²
運動場	8,600.94m ²

建設面積 5,373.71m²
延面積 11,367.27m²

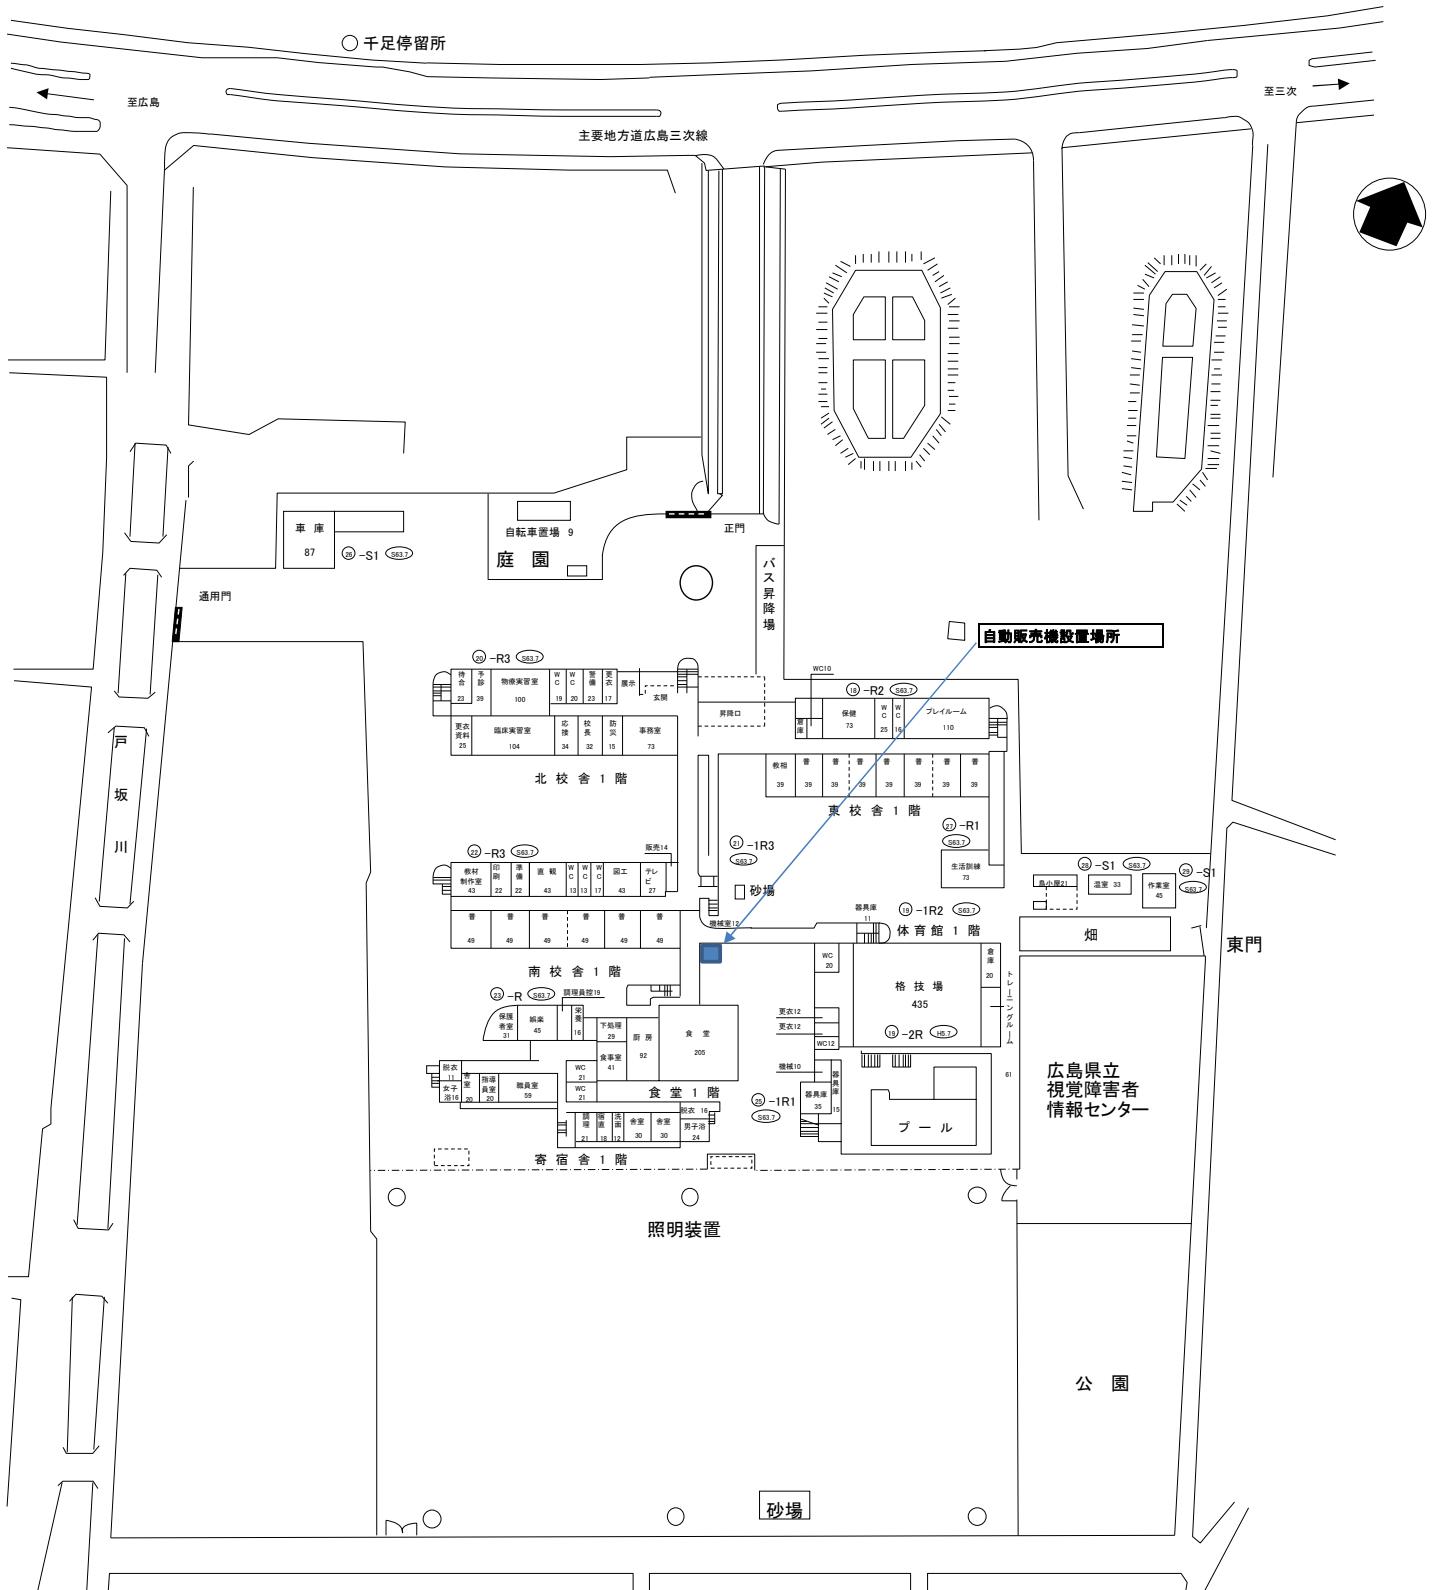

広島県立広島中央特別支援学校校舎配置図



1
1000

校 地

総面積 25,027.81m²
建物敷地 16,426.87m²
運動場 8,600.94m²

建 物


建設面積 5,373.71m²
延面積 11,367.27m²

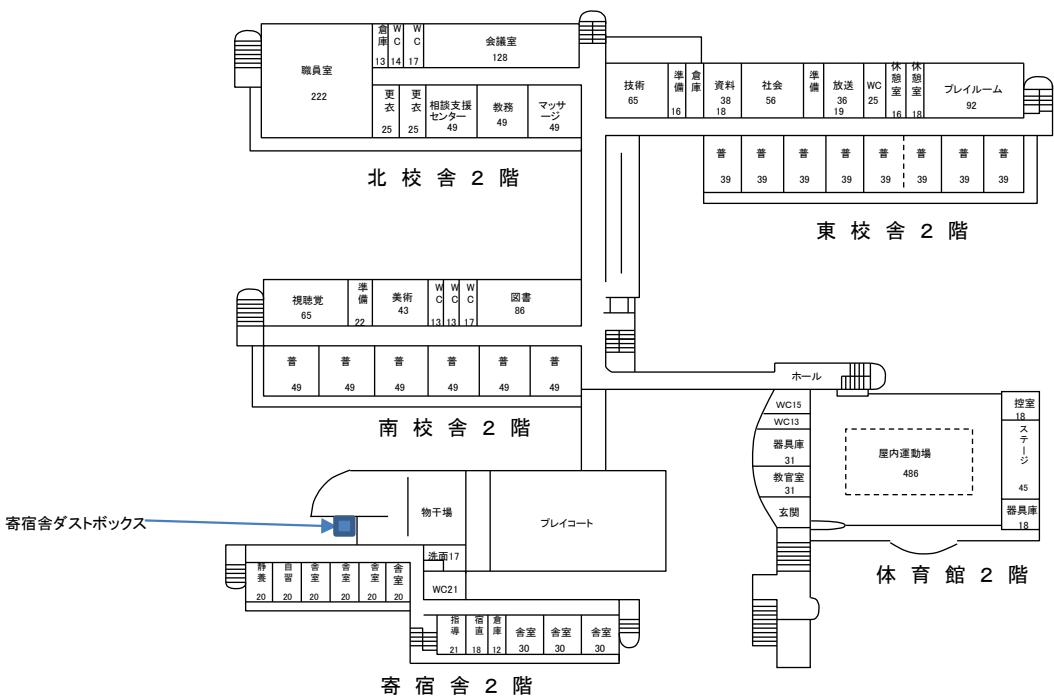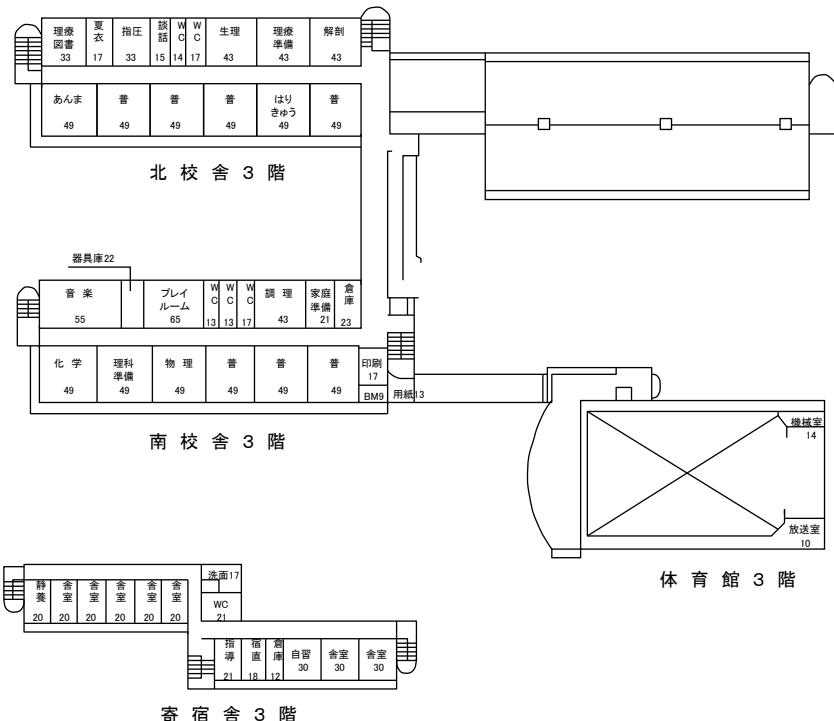

広島県立大崎海星高等学校(大崎校舎) 校地・校舎配置図

縮尺：1/1000 令和7年9月1日

建物敷地	15,342.34m ²
運動場	16,177.66m ²
その他	1,327.49m ²

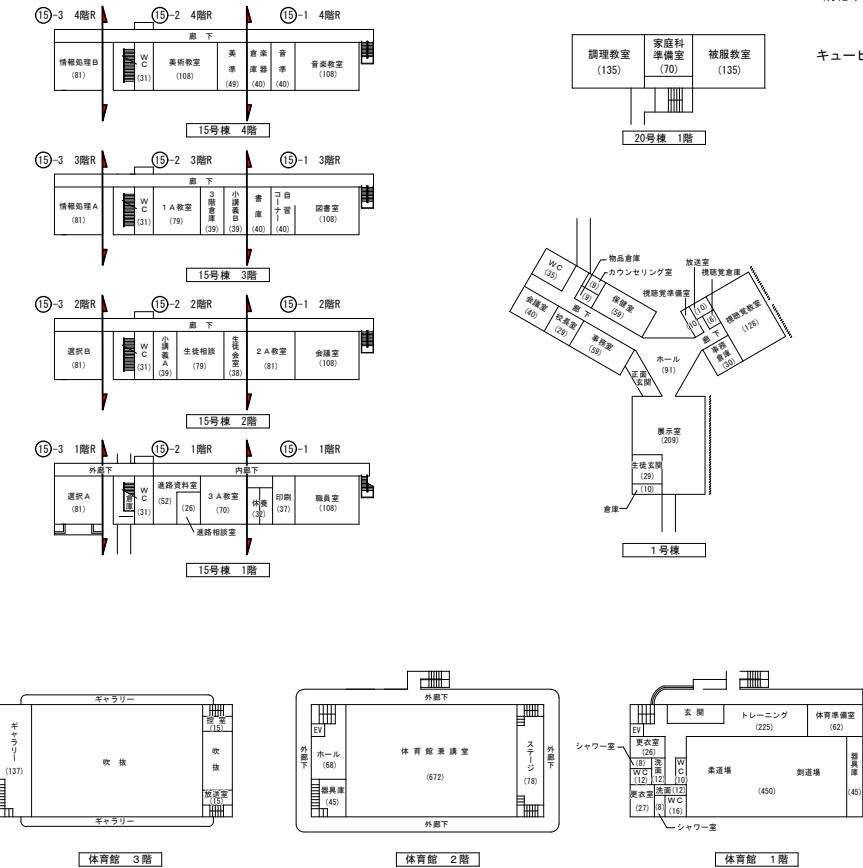

広島県立戸手高等学校

校地・校舎配置平面図

平成27年5月1日現在
















所在地 福山市新市町相方200番地

建物敷地 14,236m²

運動場 13,300m²

第2運動場 6,050m²

縮尺 1/1000

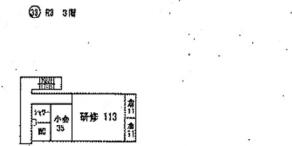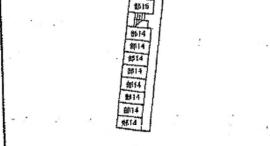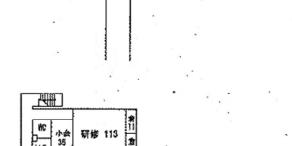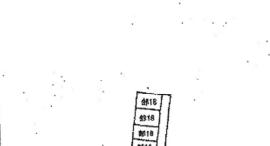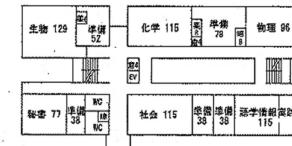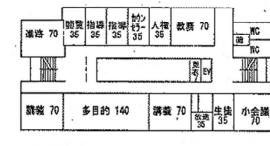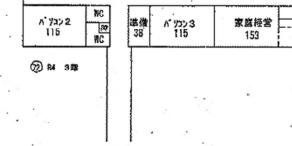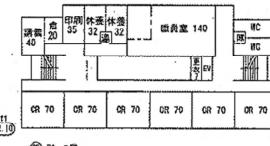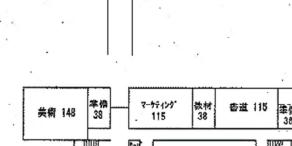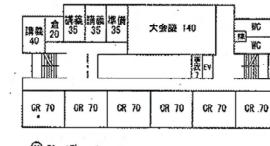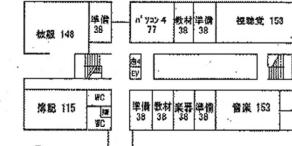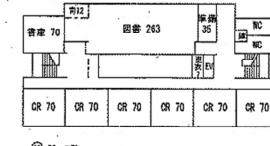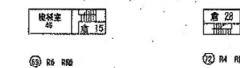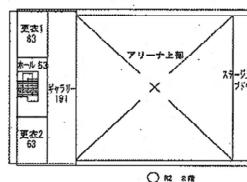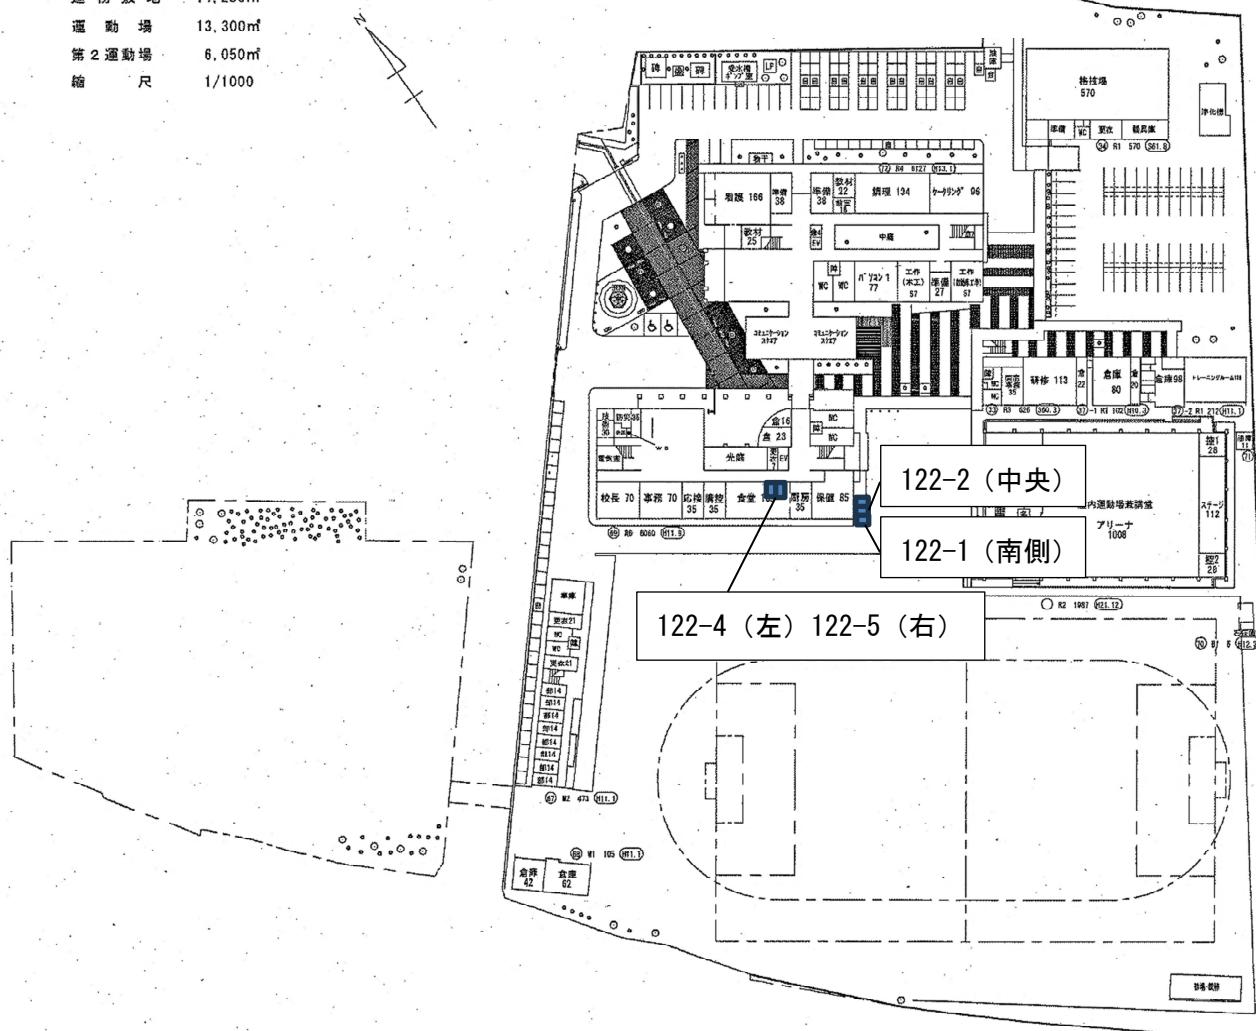

叡智学園 配置平面図

