

(別紙2-3) 本館地下1階及び東館8階の平面図


本館地下



使用許可 11.75m^2
(使用料負担あり)




使用承認 78.63m^2
(使用料負担なし)

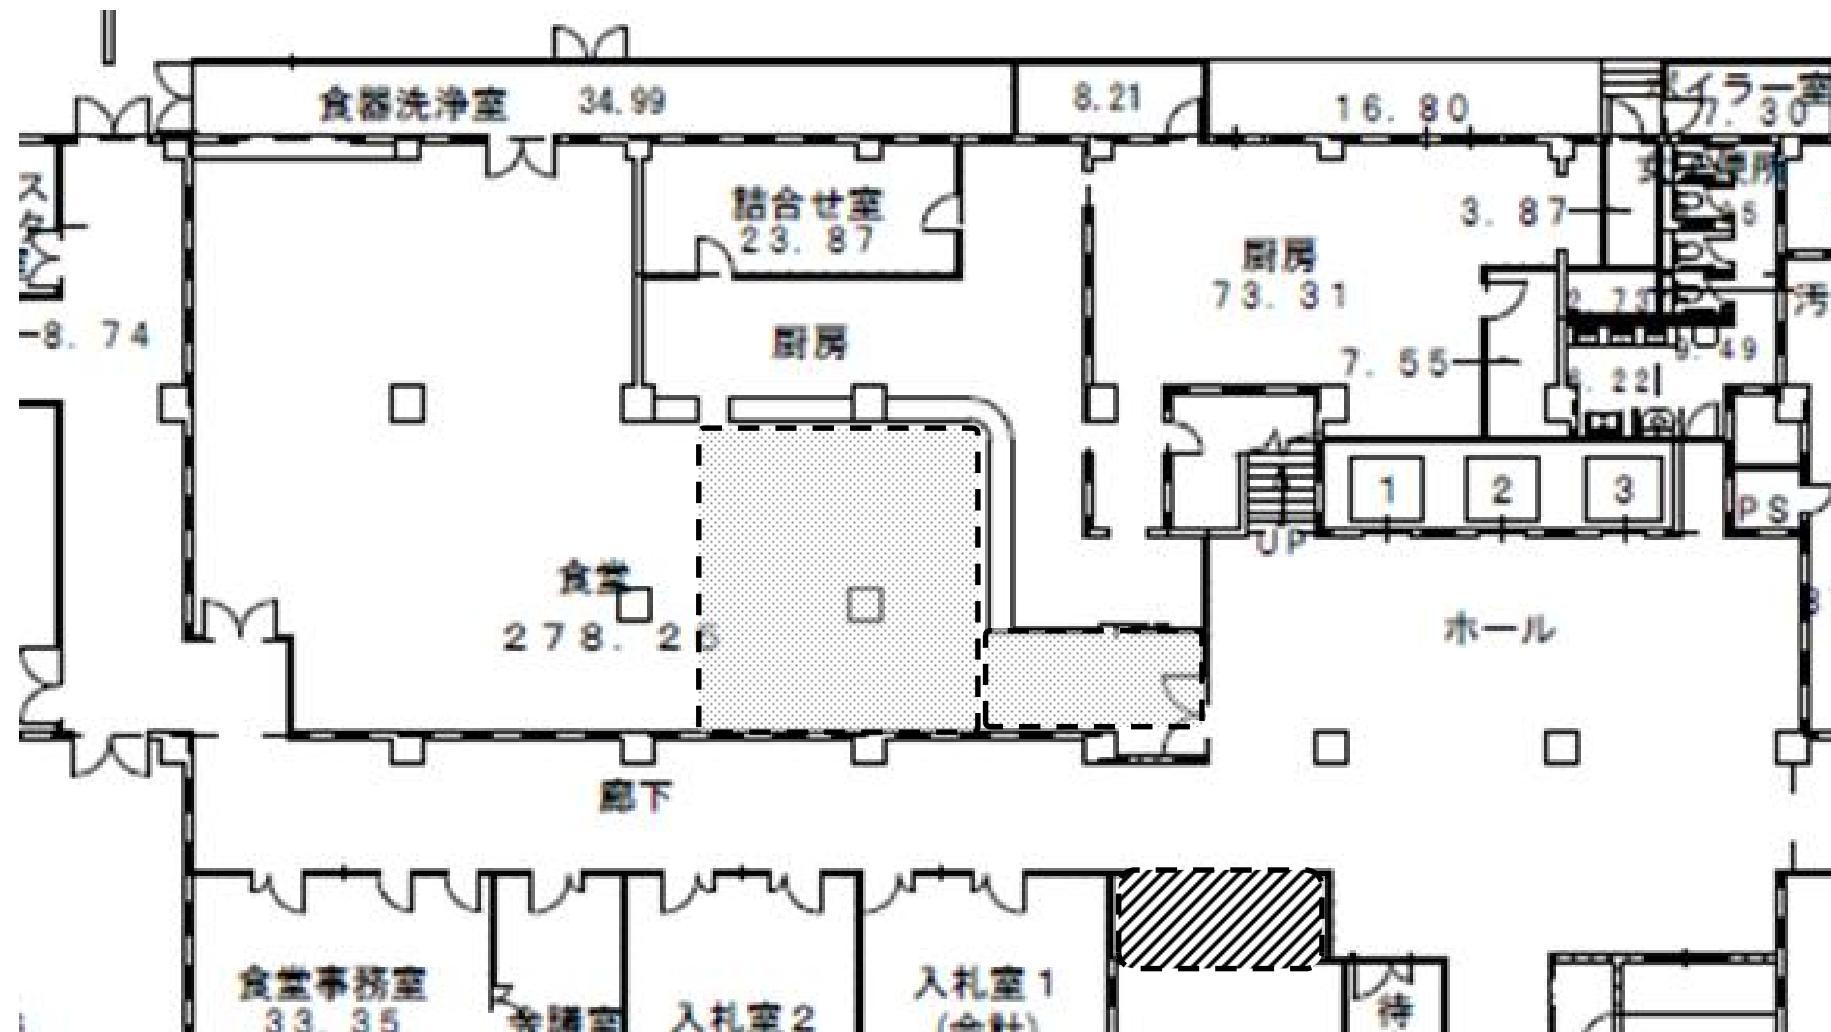

東館 8 階



使用許可 11.75m^2
(使用料負担あり)

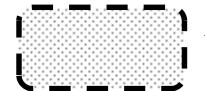

使用承認 50.00m^2
(使用料負担なし)

