



定期清掃範圍圖（表面洗淨・剝離洗淨）

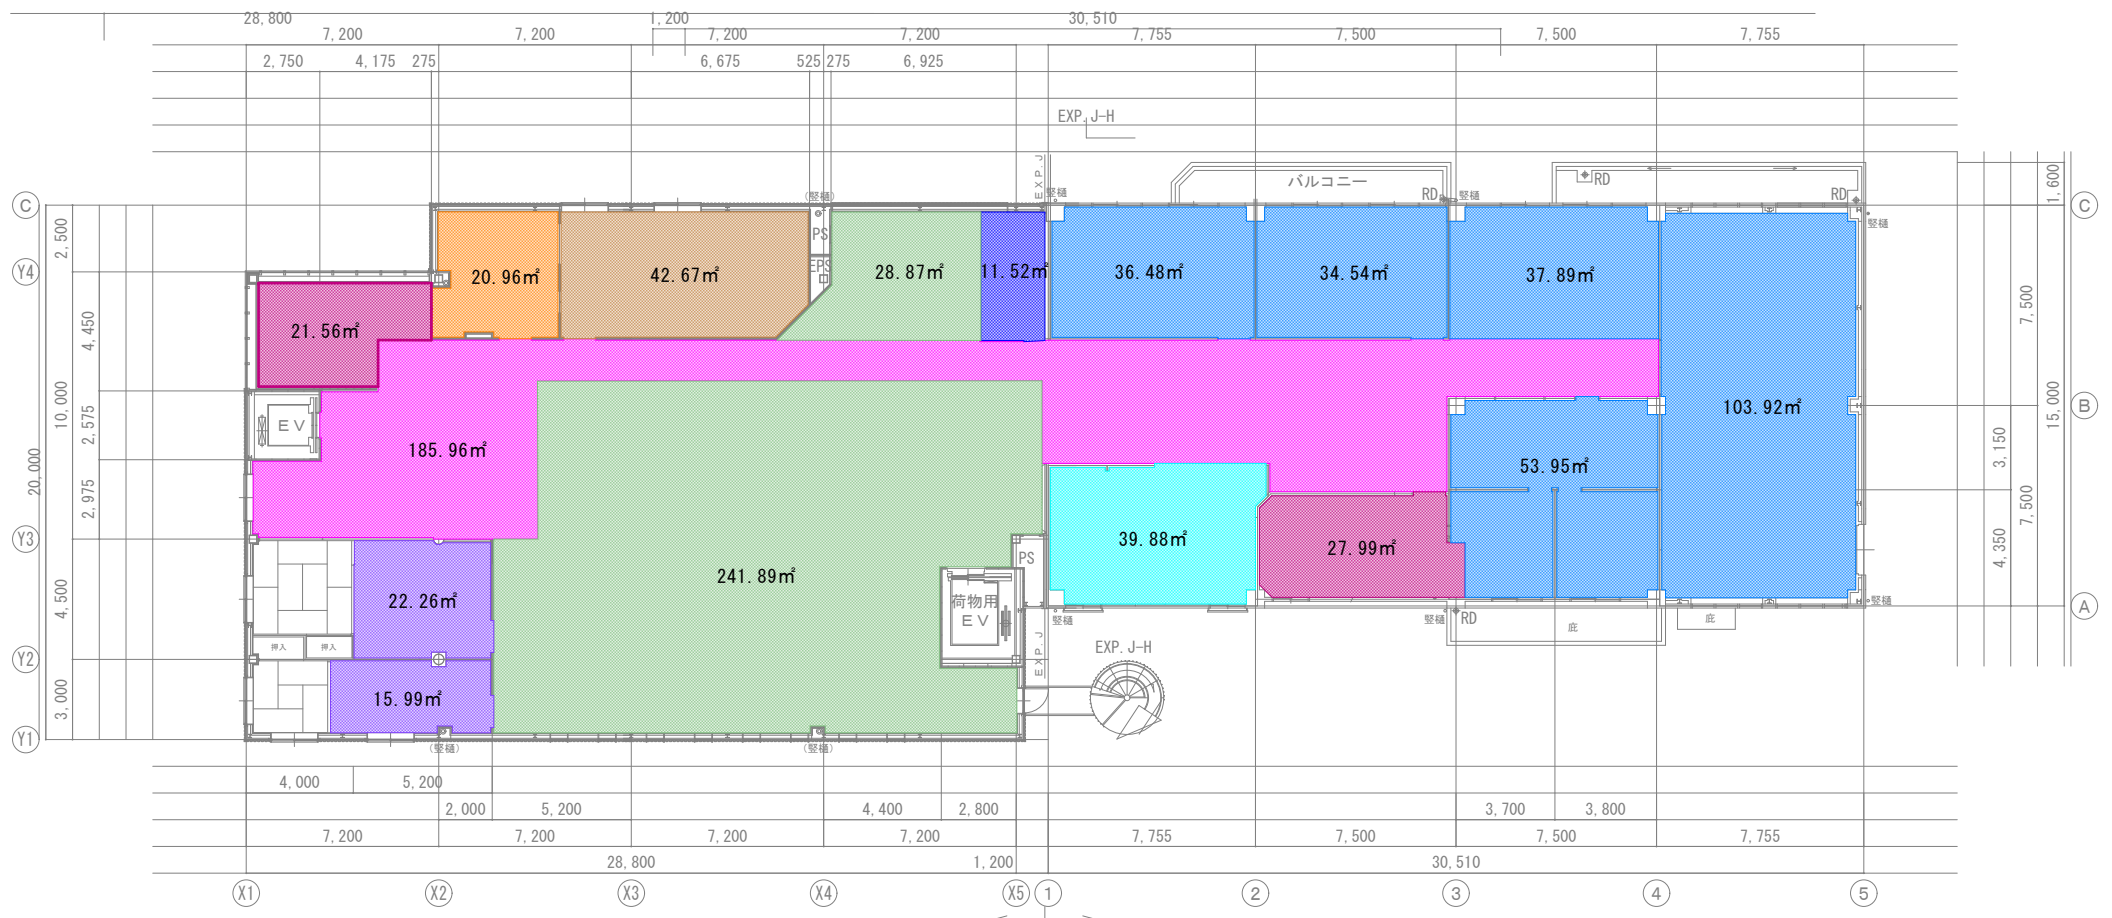

2階平面図

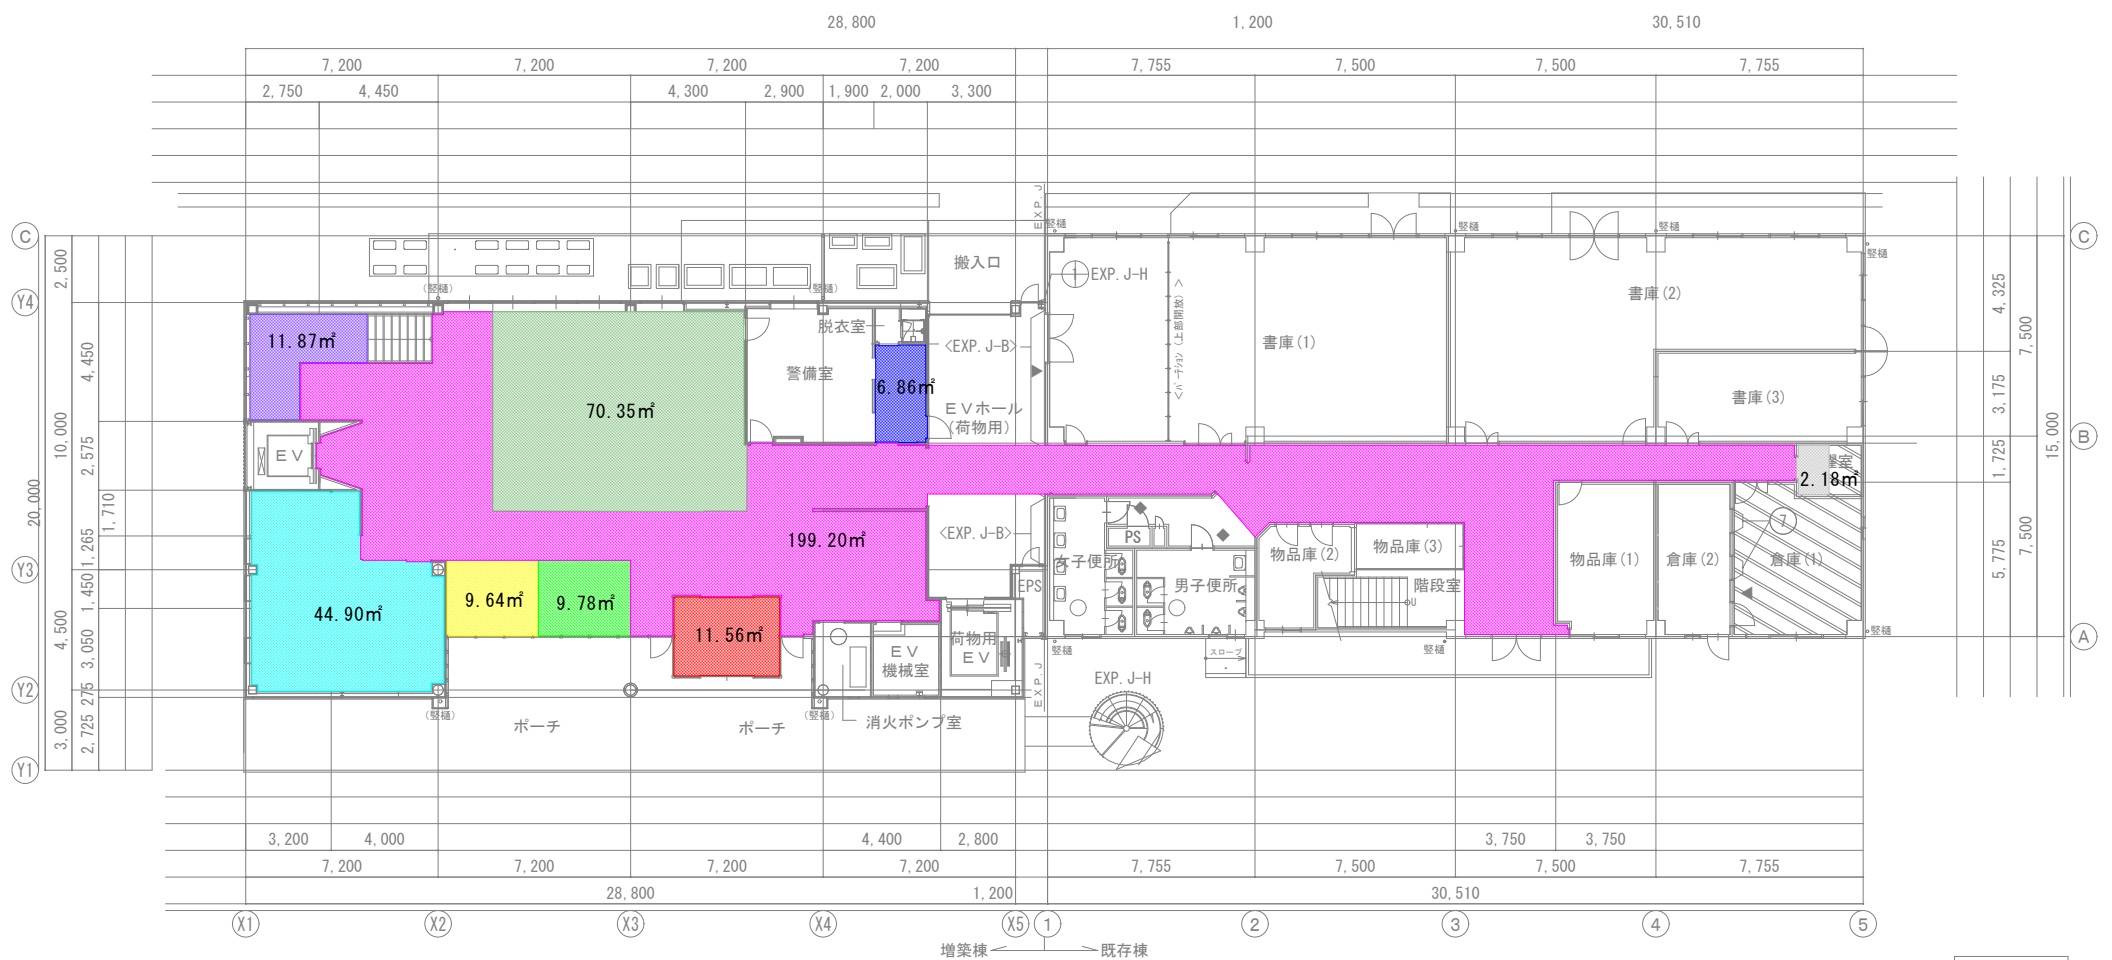

1 階平面図

- メインエントランス風除室
- 閲覧コーナー
- 待合コーナー
- トイレ
- 湯沸室
- 廊下
- 階段
- 所長室
- 次長室
- 執務室
- 会議室
- 更衣室
- 洗濯室