



定期清掃範囲図（床洗浄）

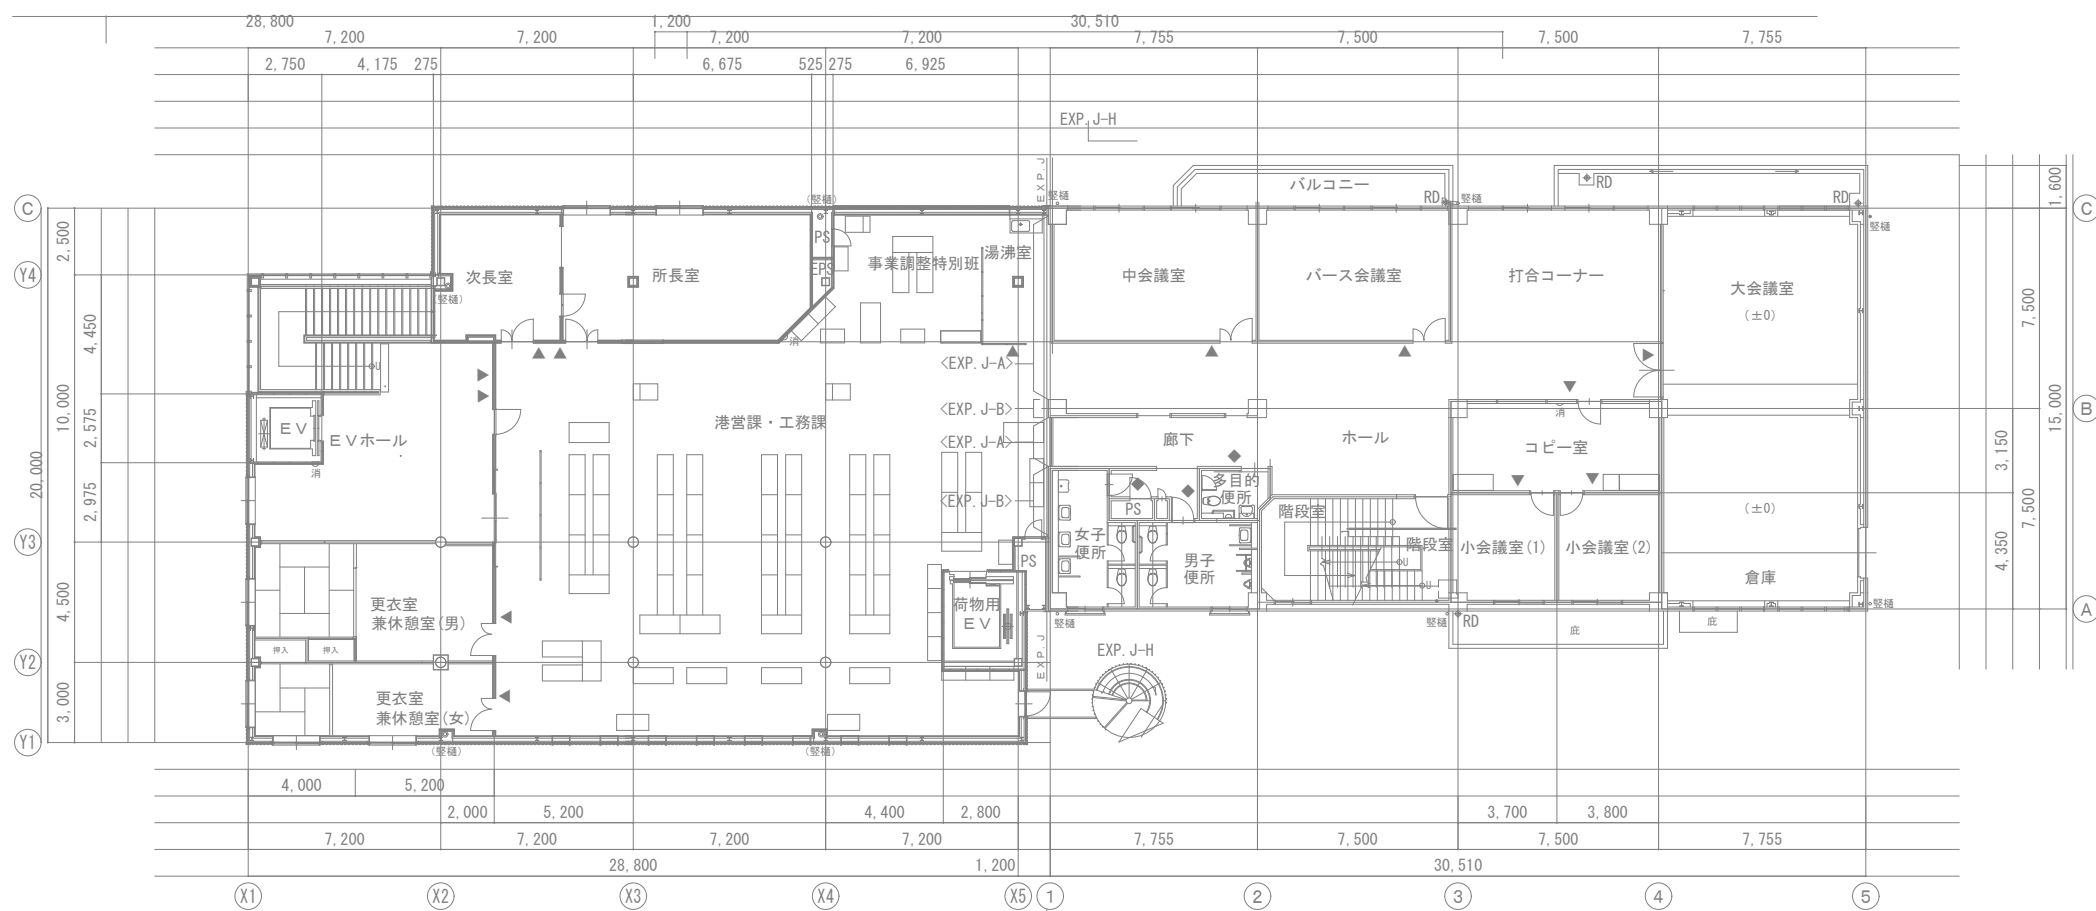

2 階平面図

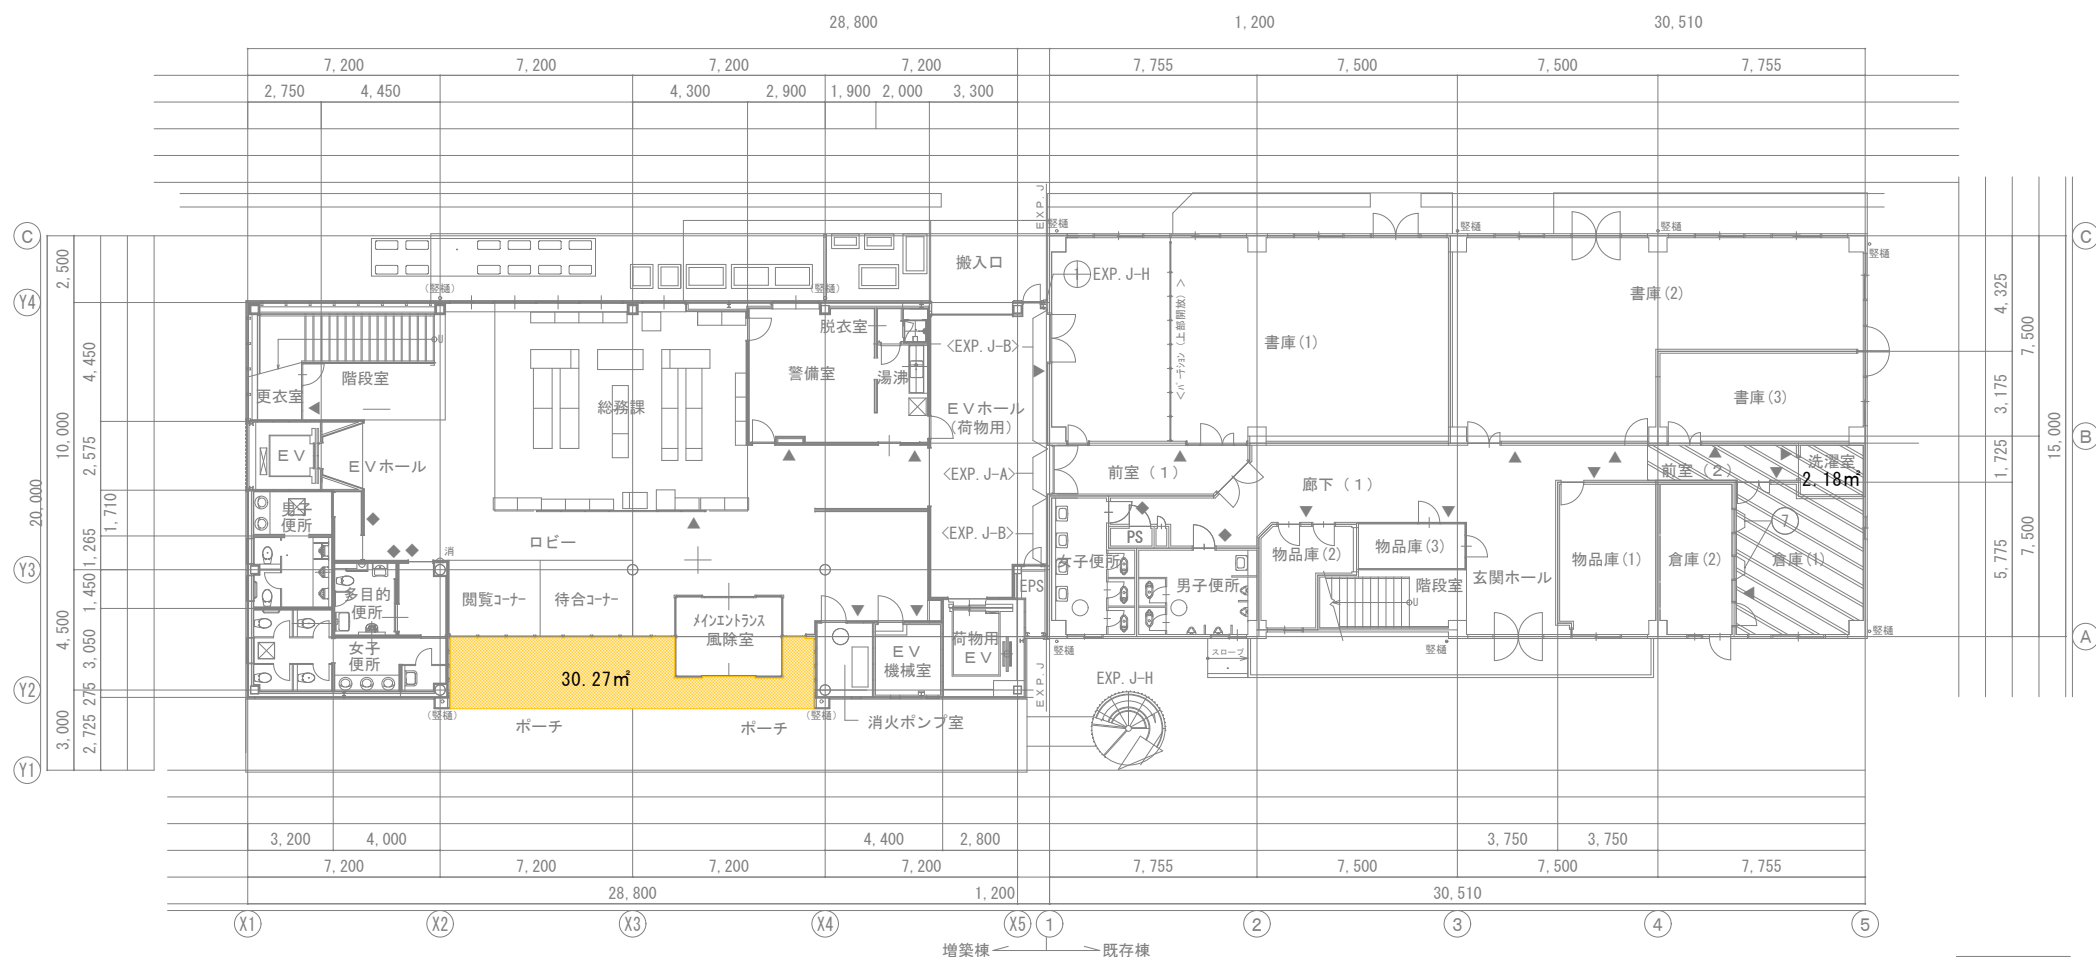

1 階平面図

■ ポーチ