


# 図面目録

三川ダム管理地草刈及び流入物処理委託業務

図面番号	図面名称	備考
1	位置図	
2	施工範囲図1	
3	施工範囲図2	

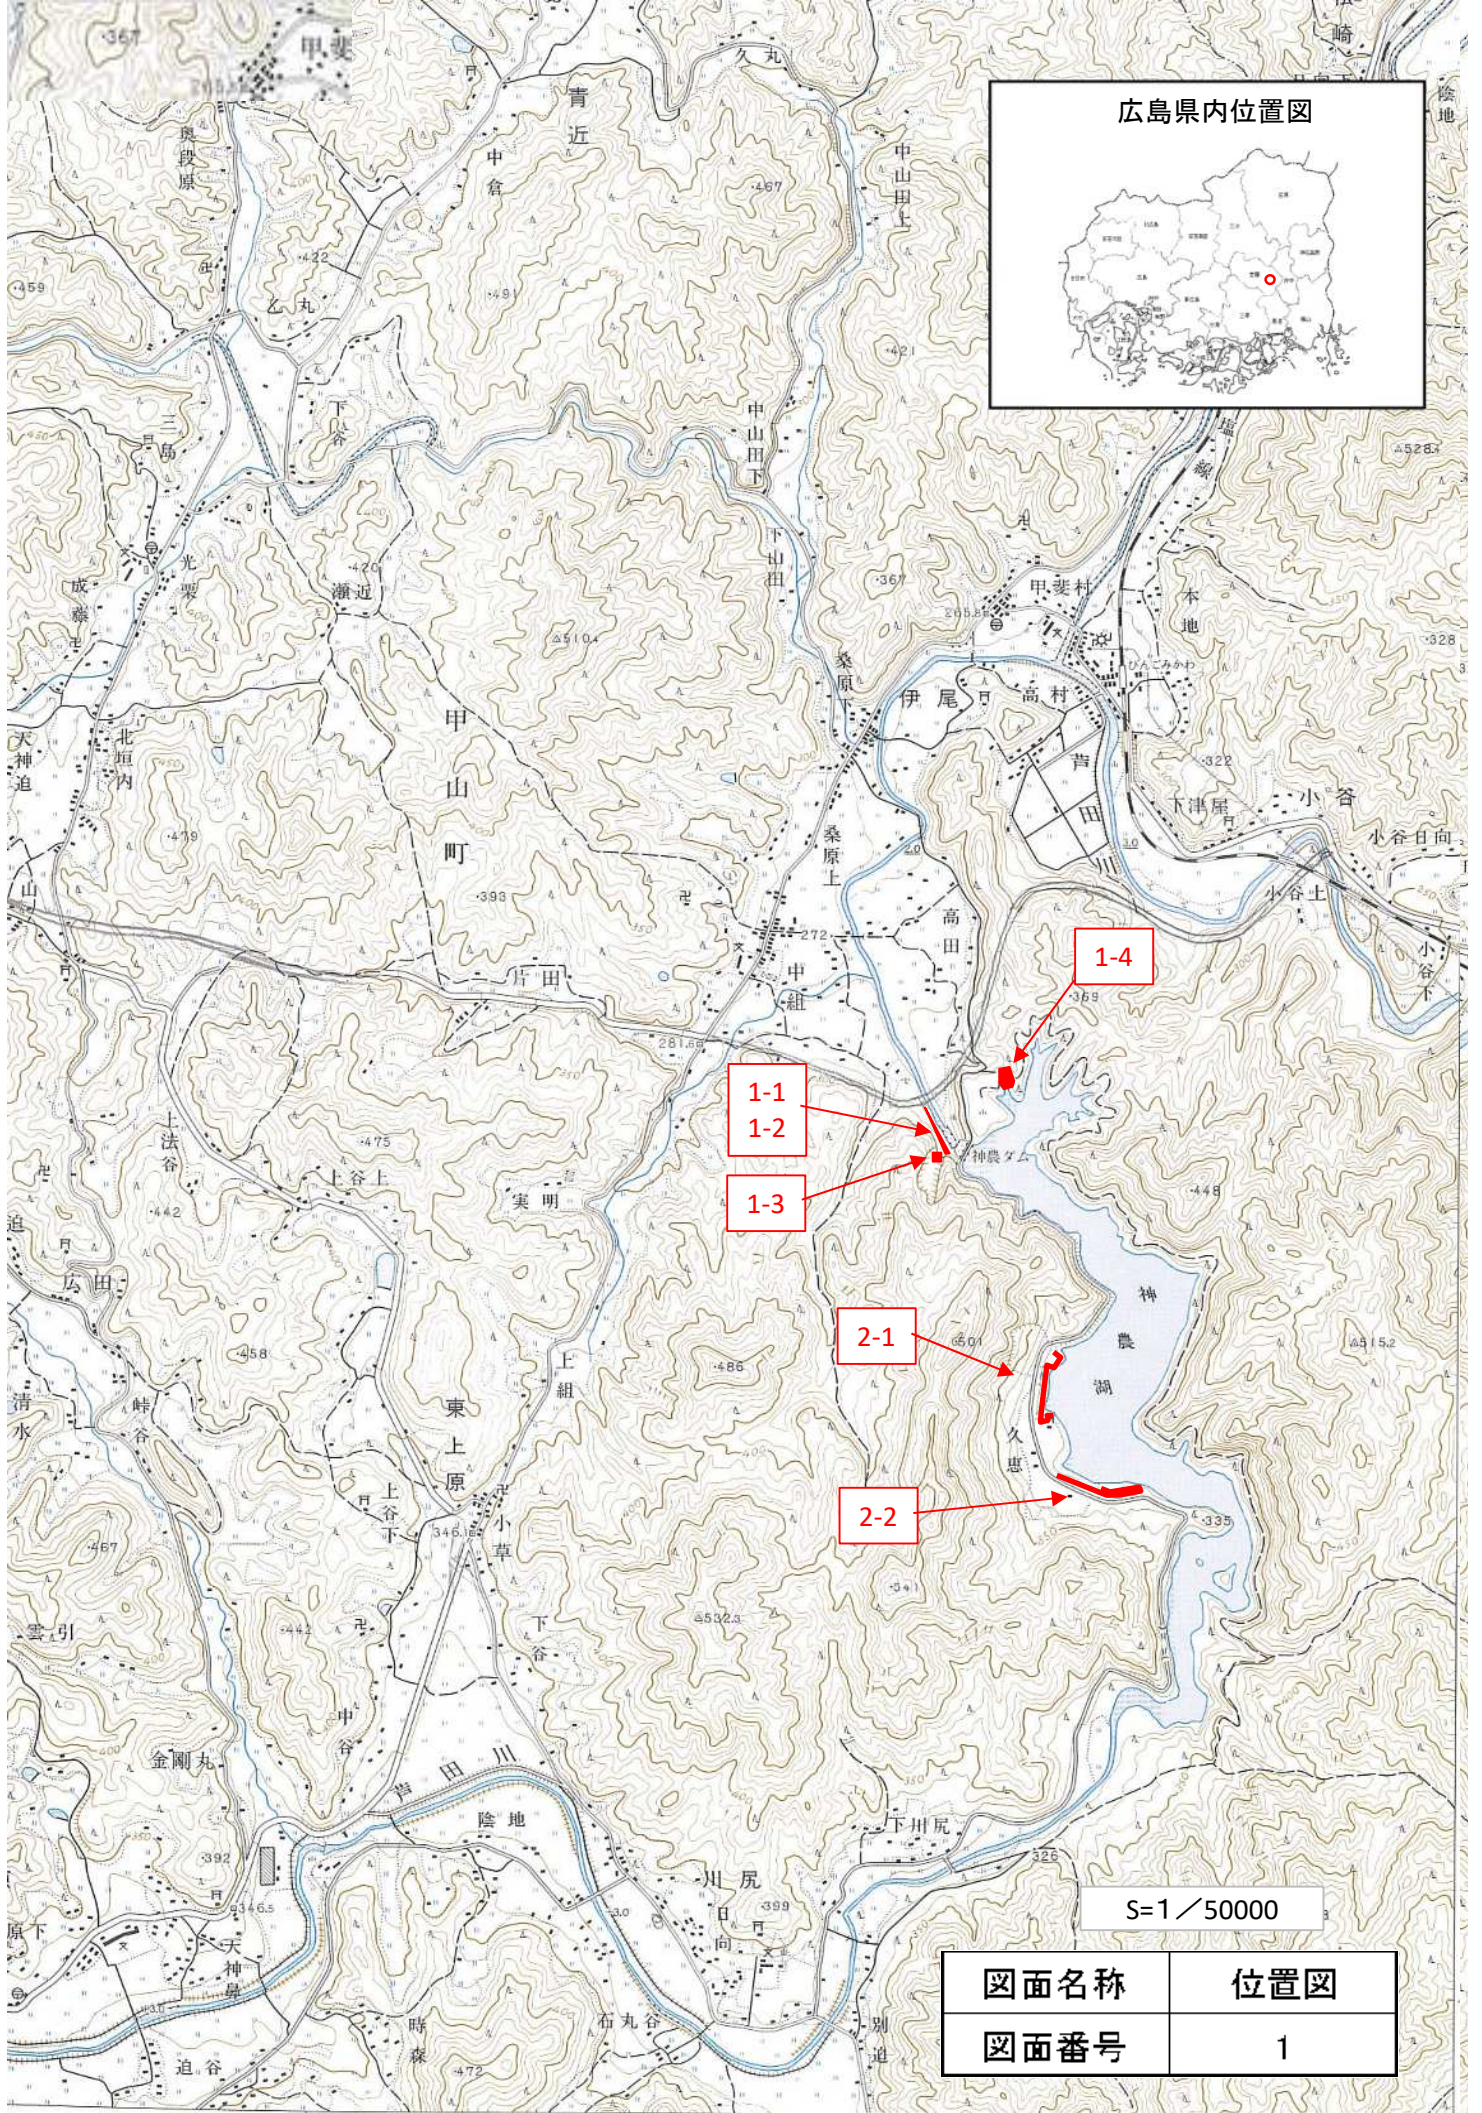

1-4

1-1  
1-2


1-3


2-1

2-2

S=1/50000

図面名称	位置図
図面番号	1

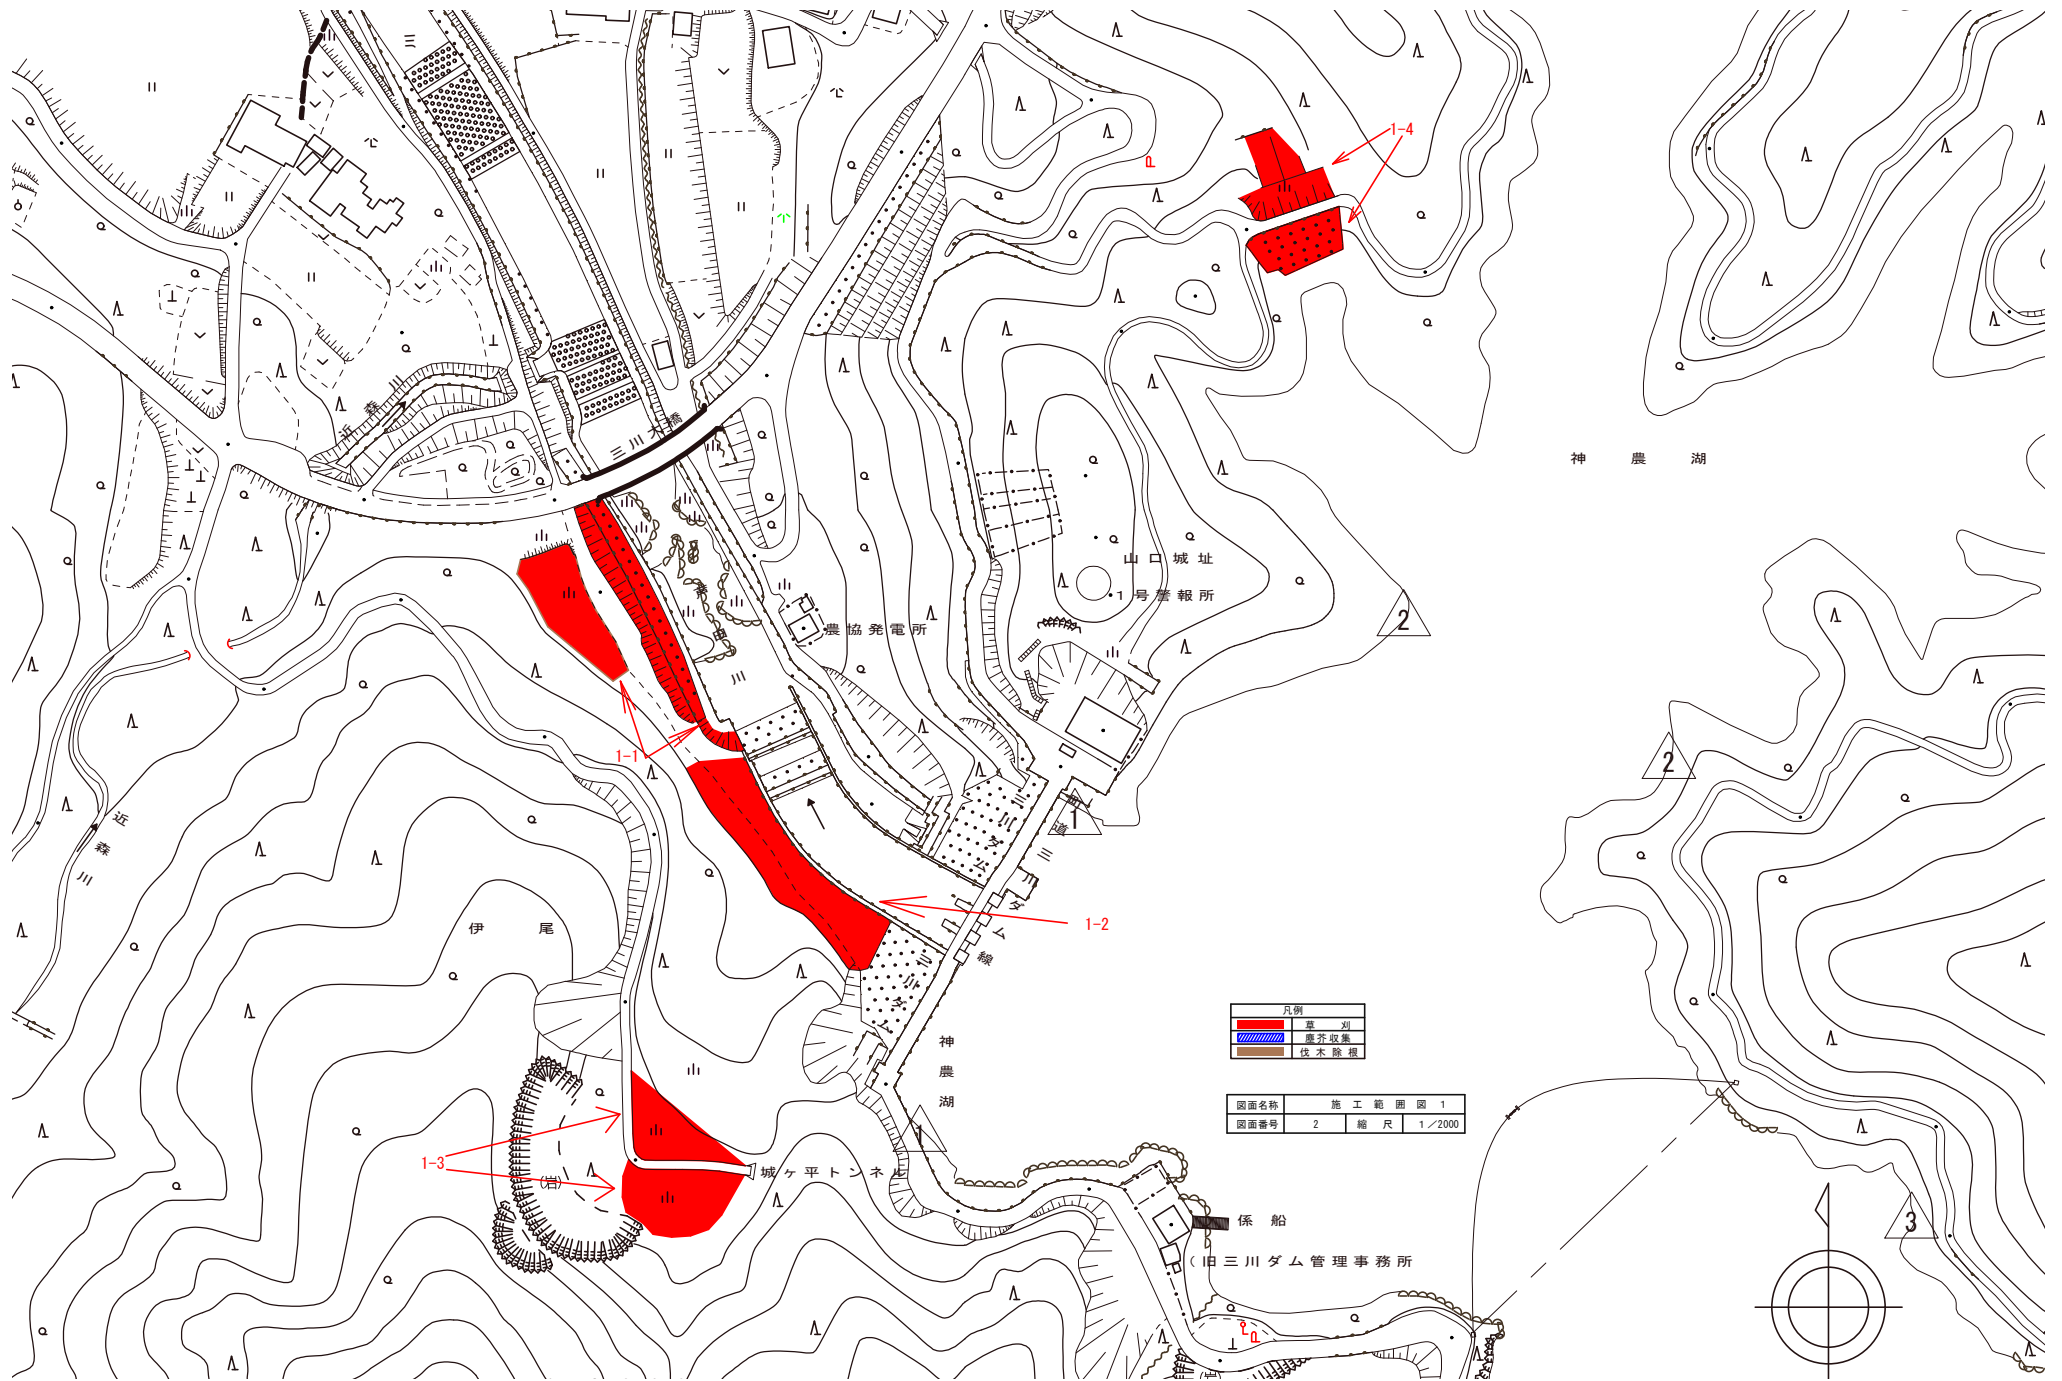

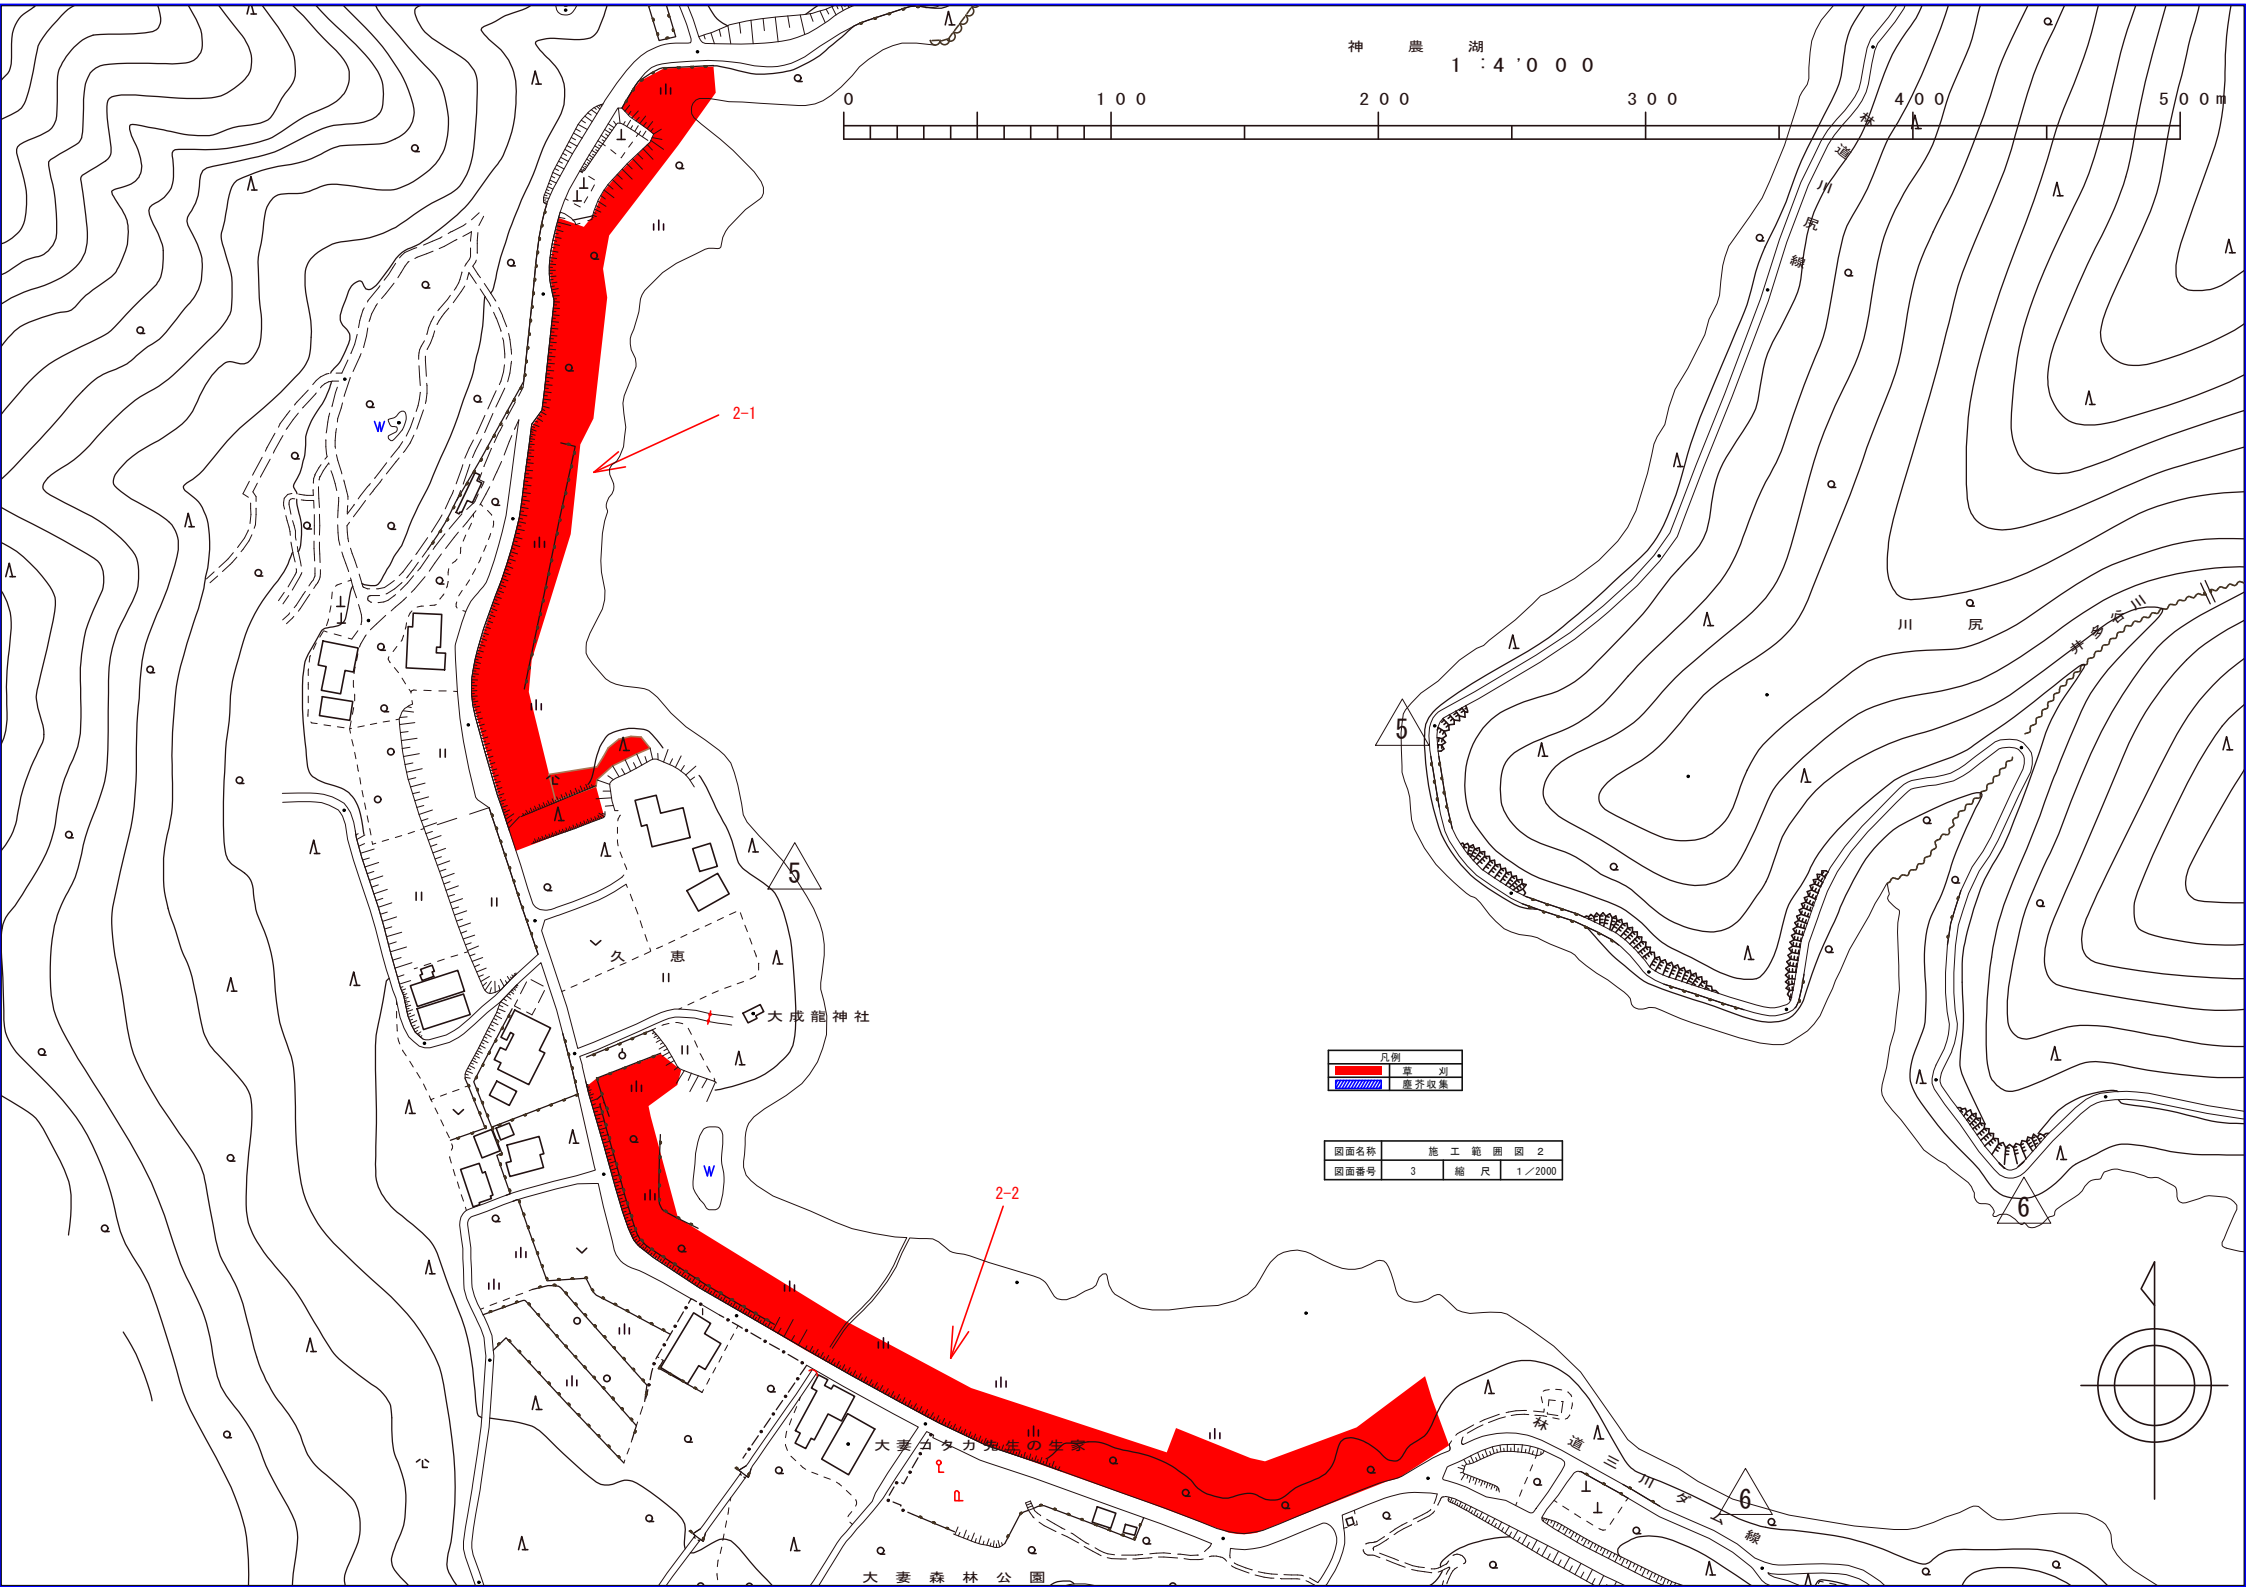

2-1

2-2

凡例	葎刈
	藪芥収集

図面名称	施工範囲図 2
図面番号	3 縮尺 1/2000

