


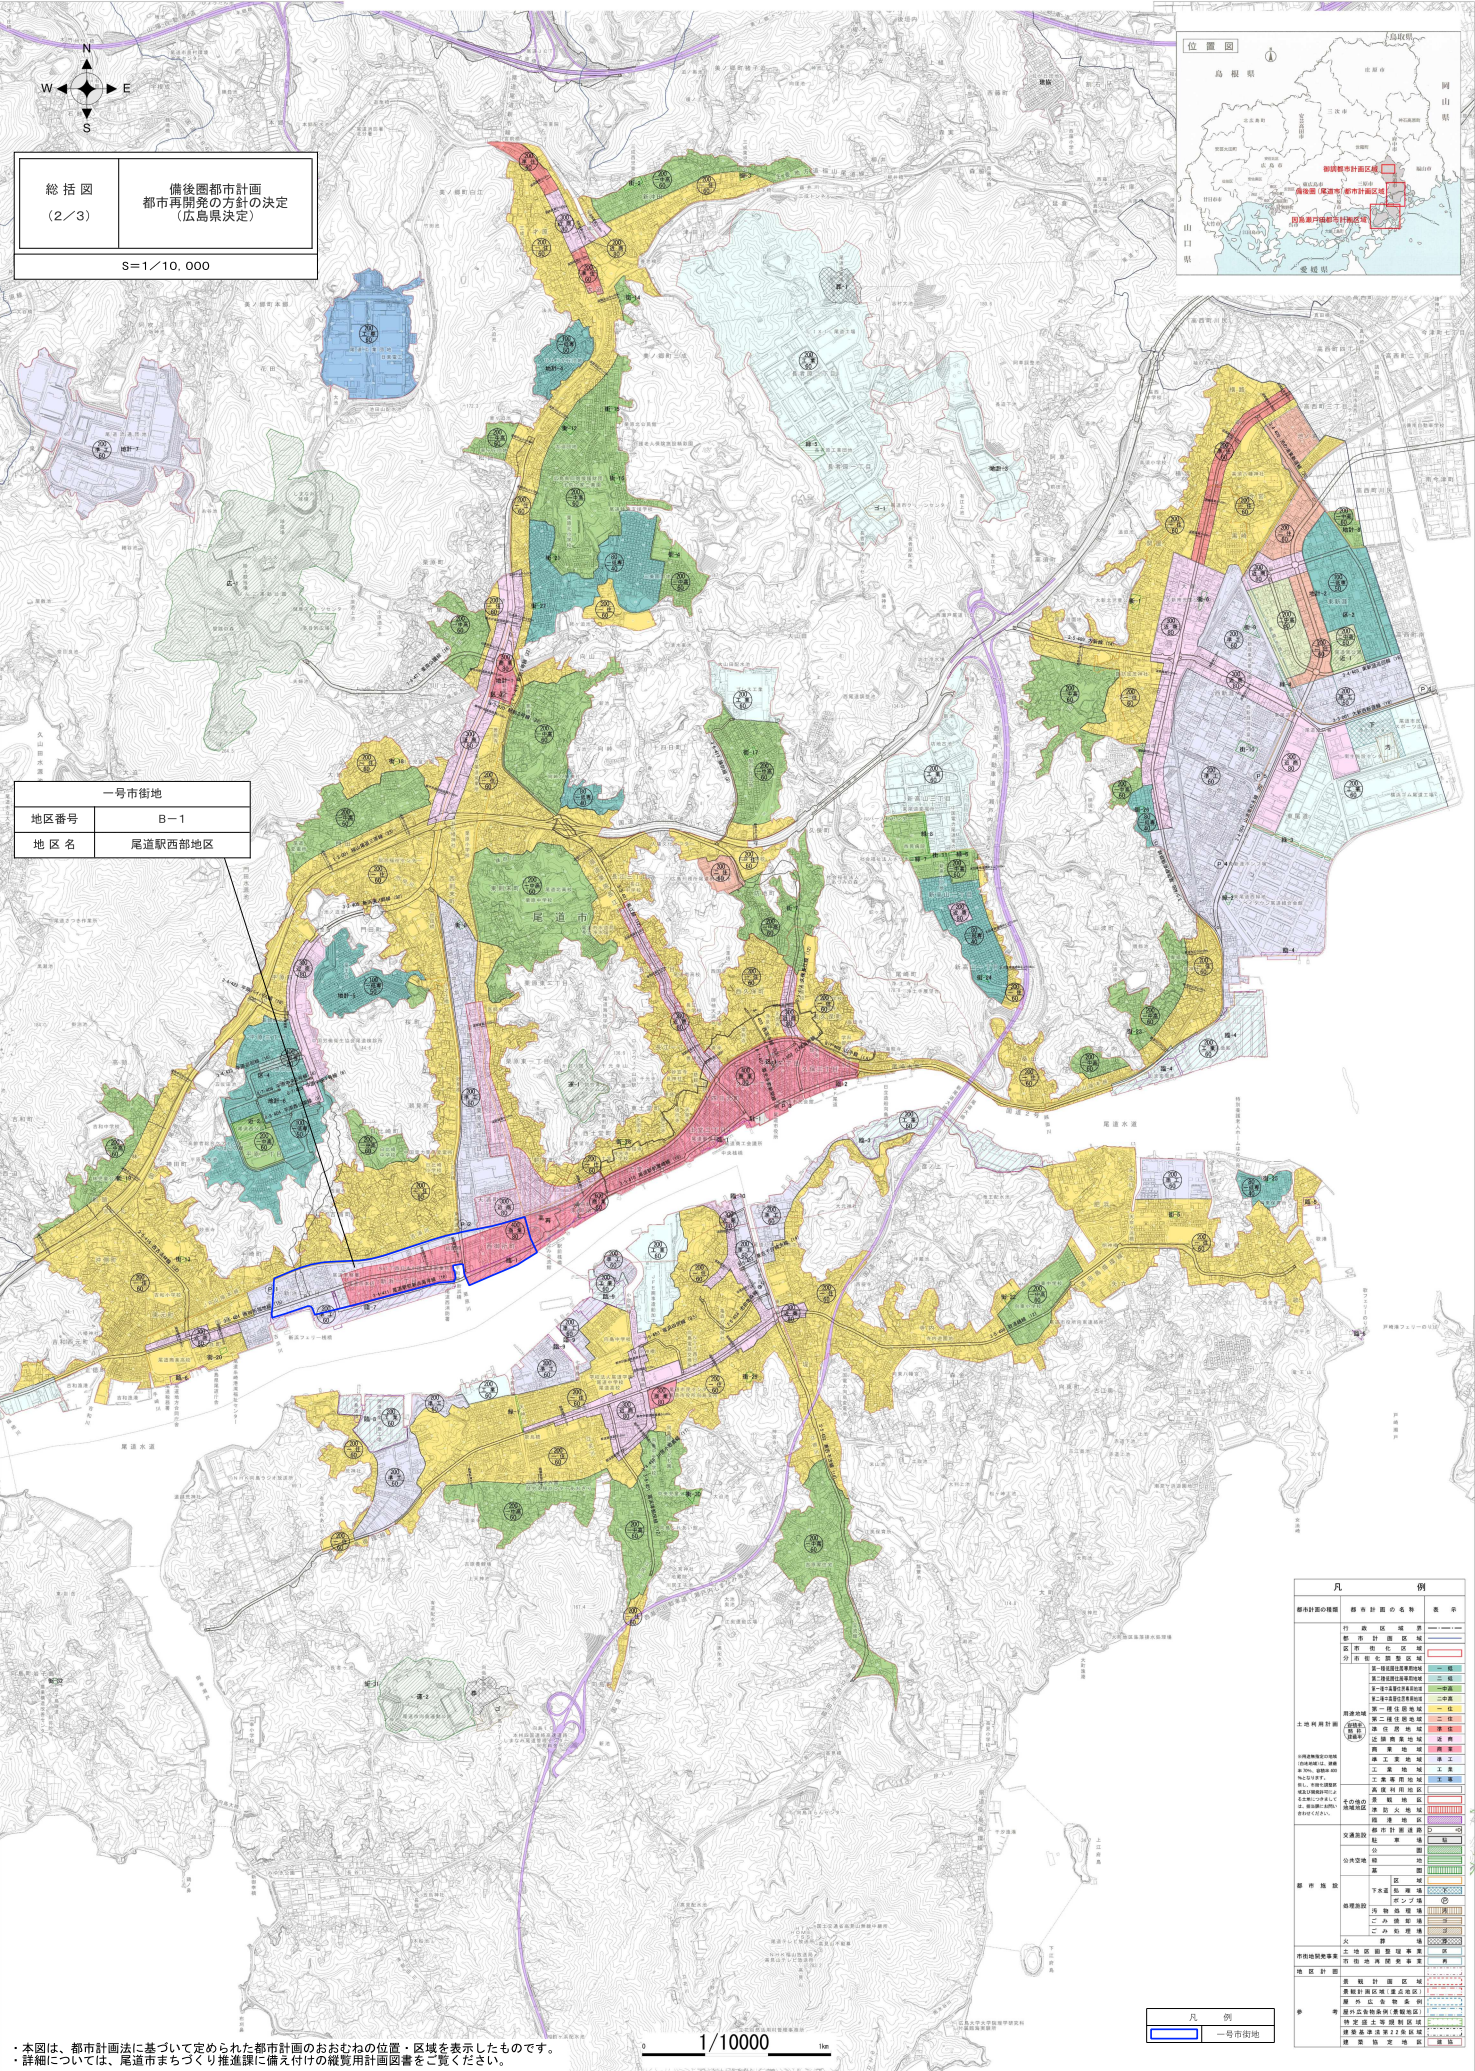

総括図
(2/3)

備後圏都市計画
都市再開発の方針の決定
(広島県決定)

S=1/10,000

一号市街地

地区番号	B-1
地区名	尾道駅西部地区

・本図は、都市計画法に基づいて定められた都市計画のおおむねの位置・区域を表示したものです。
・詳細については、尾道市まちづくり推進課に備え付けの縦覧用計画図書をご覧ください。

・座標系 第三系
・等高線間隔 10m
・この測量成果は、国土地理院長の助言をうけて得たものである。（助言番号）平30 中公 第44号
・この地図の作成に当たっては、国土地理院長の承認を得て、同院発行のその他を使用した。（承認番号 平30中使、第3号）
・この地図は、尾道市長の承認を得て、尾道市の都市計画図（電子データ）を複製したものである。（承認番号 尾建字第1248号）