

令和8年度広島県庁舎東館ほか7棟建築物等定期点検業務特記仕様書

1 業務概要

(1) 業務名 令和8年度広島県庁舎東館ほか7棟建築物等定期点検業務

(2) 履行場所 広島市中区基町9-42ほか
建物名称 広島県庁舎東館ほか

(3) 履行期間 契約締結日の翌日から令和9年1月29日

(4) 業務仕様

ア 本仕様書に記載されていない事項は、広島県建築物等定期点検業務共通仕様書（以下「共通仕様書」という。）による。

イ 本仕様書及び共通仕様書に定めがない事項は、施設管理担当者と協議する。

ウ 本業務の実施過程で知り得た秘密を第三者に漏洩してはならない。また、その職を退いた後も同様とする。

エ 業務を実施するにあたっての参考図書は次の仕様書等の最新版とする。

- ・「建築保全業務共通仕様書」国土交通省大臣官房官庁営繕部監修
- ・「建築物点検マニュアル同解説」国土交通省大臣官房官庁営繕部監修
- ・「特殊建築物等定期点検業務基準（公共建築物用）」国土交通省住宅局建築指導課監修

オ 本仕様書の・印、※印又は○印で箇条書きされた選択事項のうち、本業務で適用する事項は、※印及び○印の付いたものとする。

(5) 業務内容

■ 建築物の定期点検

ア 業務対象建物概要（別添図面参照）

【東館】

建物用途：庁舎

建物構造：SRC造（一部RC造）地上20階 地下2階建

敷地面積：5,524 m² 建物延床面積：30,829 m²

建築年度：昭和56年

【公舎】

2 団地 5 棟（概要は別紙 1 のとおり）

イ 委託業務内容

建築基準法第 12 条第 2 項、同法施行規則第 5 条の 2 及び同規則に基づく平成 20 年 3 月 10 日付け国土交通省告示第 282 号（建築物の定期調査報告における調査及び定期点検における点検の項目、方法及び結果の判定基準並びに調査結果表を定める件）の規定（以下、「建築物定期点検規定」という。）に基づき、建築物の敷地及び構造についての点検を実施し、報告書を提出する。

① 点検計画書の作成

受注者は、この契約の締結後業務についての点検計画書及び点検経路図を作成し、計画について施設管理担当者の承諾を受け点検業務を実施する。

② 定期点検の実施

建築物定期点検規定に基づき点検経路に沿って点検を実施し、定期点検票及び定期点検結果図（点検経路図等を用いて作成）に点検結果を記入、写真撮影等を行う。

③ 定期点検結果の判定及び報告

点検の結果を定期点検票に項目ごとにまとめ、報告書を作成の上、必要な措置について報告を行う。報告書には、建築物の点検内容等がわかるように、定期点検票、点検結果図、写真票等を添付する。

外壁の全面的な打診等調査に当たっては、次の方法によることとし、調査に必要な機材（仮設足場、高所作業車、ゴンドラ）等の使用箇所は図示による。ただし、あらかじめ、施設管理担当者の承諾を得た場合は、この限りでない。

~~テストハンマーによる全面的な打診調査~~

- 赤外線装置による表面温度調査（テストハンマーによる打診調査と同等のもので、手の届く範囲は打診調査を行い、赤外線調査の妥当性を確認すること。なお、ドローンの使用も可とする。また必要に応じてカラーコーン・コーンバーの貸出しも可。）

対象：南観音公舎 1 号館、2 号館、3 号館（添付図面 1）

~~ウ 業務実施期間~~

令和 年 月 日から令和 年 月 日

■ 建築設備等（昇降機を除く。）の定期点検

ア 業務対象設備等概要

対象：牛田本町公舎 42か所

蟹屋独身寮 1 号館 24か所

イ 委託業務内容

建築基準法第 12 条第 4 項、同法施行規則第 6 条第 1 項から第 3 項まで並びに第 6 条の 2 第 1 項及び第 2 項の規則に基づく平成 20 年 3 月 10 日付け国土交通省告示第 285 号（建築設備（昇降機を除く。）の定期検査報告における検査及び定期点検における点検の項目、事項、方法及び結果の判定基準並びに検査結果表を定める件）の規定（以下、「建築設備等定期点検規定」という。）に基づき、建築設備等（昇降機等を除く。）の点検を実施し、報告書を提出する。

① 点検計画書の作成

受注者は、この契約の締結後業務について、点検計画書及び点検経路図を作成し、計画について施設管理担当者の承諾を受け点検業務を実施する。

② 定期点検の実施

建築設備等定期点検規定に基づき点検経路に沿って点検を実施し、定期点検票及び定期点検結果図（点検経路図等を用いて作成）に点検結果を記入、写真撮影等を行う。

③ 定期点検結果の判定及び報告

点検の結果を定期点検票に項目ごとにまとめ、報告書を作成の上、必要な措置について報告を行う。報告書には、建築設備等（昇降機等を除く。）の点検内容等がわかるように、定期点検票、定期点検結果図、写真票等を添付する。

ウ 業務実施期間

令和 年 月 日から令和 年 月 日

■ 防火設備の定期点検

ア 業務対象設備等概要

対象：牛田本町公舎 36か所

イ 委託業務内容

建築基準法第 12 条第 4 項に規定する点検に基づく平成 28 年 5 月 2 日付け国土交通省告示第 723 号（防火設備の定期検査報告における検査及び定期点検における点検の項目、事項、方法及び結果の判定基準並びに検査結果表を定める件）の規定（以下、「防火設備定期点検規定」という。）に基づき、防火設備の点検を実施し、報告書を提出する。

① 点検計画書の作成

受注者は、この契約の締結後業務について、点検計画書及び点検経路図を作成し、計画について施設管理担当者の承諾を受け点検業務を実施する。

② 定期点検の実施

防火設備定期点検規定に基づき点検経路に沿って点検を実施し、定期点検票及び定期点検結果図（点検経路図等を用いて作成）に点検結果を記入、写真撮影等を行う。

③ 定期点検結果の判定及び報告

点検の結果を定期点検票に項目ごとにまとめ、報告書を作成の上、必要な措置について報告を行う。報告書には、防火設備の点検内容等がわかるように、定期点検票、定期点検結果図、写真票等を添付する。

ウ 業務実施期間

令和 年 月 日から令和 年 月 日

2 一般事項

(1) 業務関係図書

次の書類を作成し、定められた期日又は業務の実施前までに施設管理担当者の承諾を得ること。

● 業務計画書

● 点検計画書及び点検経路図

(2) 業務責任者

業務の実施に先立ち、業務責任者を選任し、次の事項について書面をもって提出する。なお、業務責任者に変更があった場合も同様とする。

業務責任者は業務を指揮監督するものとし、関係法令基準等に適合するよう適正な人員配置を行うとともに関係者との連絡調整等を行い、円滑に業務を実施できる者とする。

● 氏名

● 年齢

● 経歴書

● 受注者との雇用関係を証明する書類

.

(3) 業務担当者

ア 本業務の実施に先立ち、業務の担当者に関する次の事項について、書面をもって施設管理担当者に通知する。なお、担当者に変更があった場合も同様とする。

各業務担当者は、業務責任者の指示に従って業務を行う能力を有する者とする。

● 氏名

● 年齢

● 経歴書

● 業務に関する資格者証（写）

.

イ 業務担当者は、次の資格のうち、各業務を遂行する上で必要となる資格を有す

る者を配置する。なお、資格者は重複しても差し支えないものとする。

- 一級建築士又は二級建築士
- 特定建築物調査員
- 建築設備検査員
- 防火設備検査員

(4) 代替要員

代替要員を用いる場合は、(3)による。

(5) 業務条件

点検業務の実施時間帯は次のとおりとする。また、実施日は施設管理担当者と協議する。

- 平日（開庁日：月曜日～金曜日（祝祭日を除く））

9時00分～17時00分

- 休日（開庁日：土・日曜日及び祝祭日）

庁舎の利用状況により、平日に点検できない箇所の点検日程は別途協議する。

業務時間の変更及び休日等の出勤、並びに関連する業務の実施等で必要な増員に関する費用等の負担は本契約に含む。

(6) 貸与資料

- ・ 竣工図
- 従前の定期点検票
- その他（県庁舎・公舎平面図及び立面図（CADデータ）、現存する設計図書）

(7) 業務の報告

業務関係者は、作業終了後指定する期日までに報告書として次の書類を提出する。
（ただし、緊急性のあるものは適宜報告する。）

- | | |
|---------------------|--------|
| ○ 定期点検票 | 1部（棟毎） |
| ○ 定期点検結果図（平面図・立面図等） | 1部（棟毎） |
| ○ 写真票 | |
| ○ 補修、改善等を要する箇所表 | 1部 |
| ○ 補修、改善方法に関する資料 | 1部 |

（その他）

- | | |
|------------------------|----|
| ○ 点検計画書 | 1部 |
| ○ 点検経路図（点検順序、点検日程、順路等） | 1部 |
| ○ 業務打合せ簿・打合わせ記録簿 | 1部 |


3 その他（業務を実施するにあたっての注意事項等）

- ① 建築基準法第12条第2項に基づく定期点検については、平成20年4月1日から施行されている国土交通省告示第282号に定められた調査方法及び判定基準により行うこと。【建築物】
- ② 建築基準法第12条第4項に基づく定期点検については、平成20年4月1日から施行されている国土交通省告示第285号に定められた調査方法及び判定基準により行うこと。【建築設備等（昇降機等を除く。）】
- ③ 建築基準法第12条第4項に基づく定期点検については、平成28年6月1日から施行されている国土交通省告示第723号に定められた調査方法及び判定基準により行うこと。【防火設備】
- ④ 建築物やそれに附帯する機器、工作物が破損し、人身事故や物損事故等の被害が生じないよう未然に防止する必要があるため、欠漏のないように十分に注意して点検すること。
- ⑤ 屋上の調査は、防水及びドレン廻りを重点的に調査すること。
- ⑥ 公舎の専用部分（住戸内）の点検は、空室のみ行うこととする。（点検対象部屋は、施設管理担当者より提示する。）
- ⑦ 点検業務開始前までに、点検計画書及び点検経路図を提出し、施設管理担当者の承諾を得ること。
- ⑧ 広島県庁舎東館を点検する際に、「広島県庁舎東館9－18階トイレ改修工事」により点検できない部分がある場合は、点検の可否について施設管理担当者と協議を行うこと。その他、点検時に当該工事施工者と調整が必要な事項がある場合は、施設管理担当者含む関係各者と事前に協議を行うこと。
- ⑨ 南観音公舎1号館を点検する際に、焼却炉解体工事の工期と重なる可能性があるため、十分に留意して計画すること。


別紙1 点検公舎一覧

番号	公舎名	号館	住所	構造・階数	戸数	建物延面積	建築面積	建築年	備考
1	田方	5	広島市西区田方二丁目19－1	RC5F	20	1,286.00	277.93	S55	
2		6	広島市西区田方二丁目18－8	RC5F	10	755.7	173.36	H1	
3	南観音	1	広島市西区南観音五丁目4-16	RC4F	16	831.75	219.85	S49	
4		2	広島市西区南観音五丁目4-17	RC4F	16	831.75	219.85	S49	
5		3	広島市西区南観音五丁目4-18	RC4F	16	831.75	205.35	S50	

建物名称：南観音公会（1・2・3号棟）
工事箇所：広島市西区南観音五丁目4-16ほか

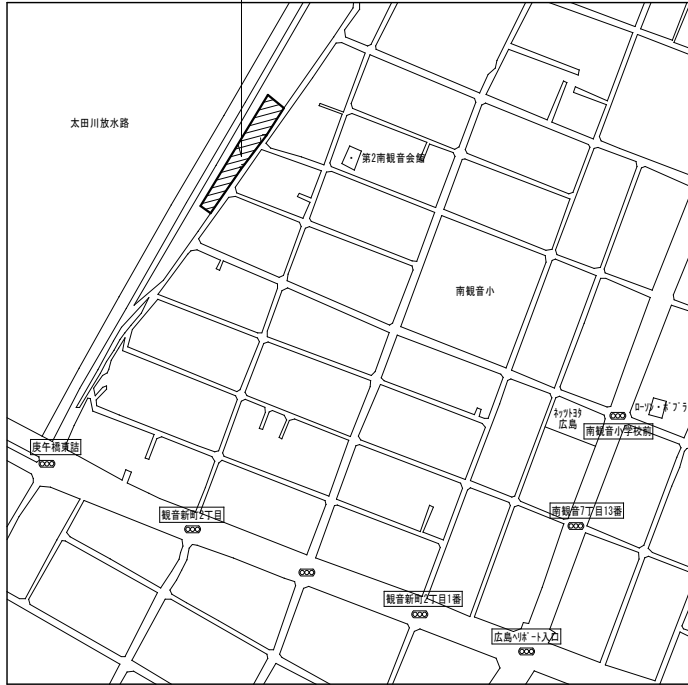


付近見取図

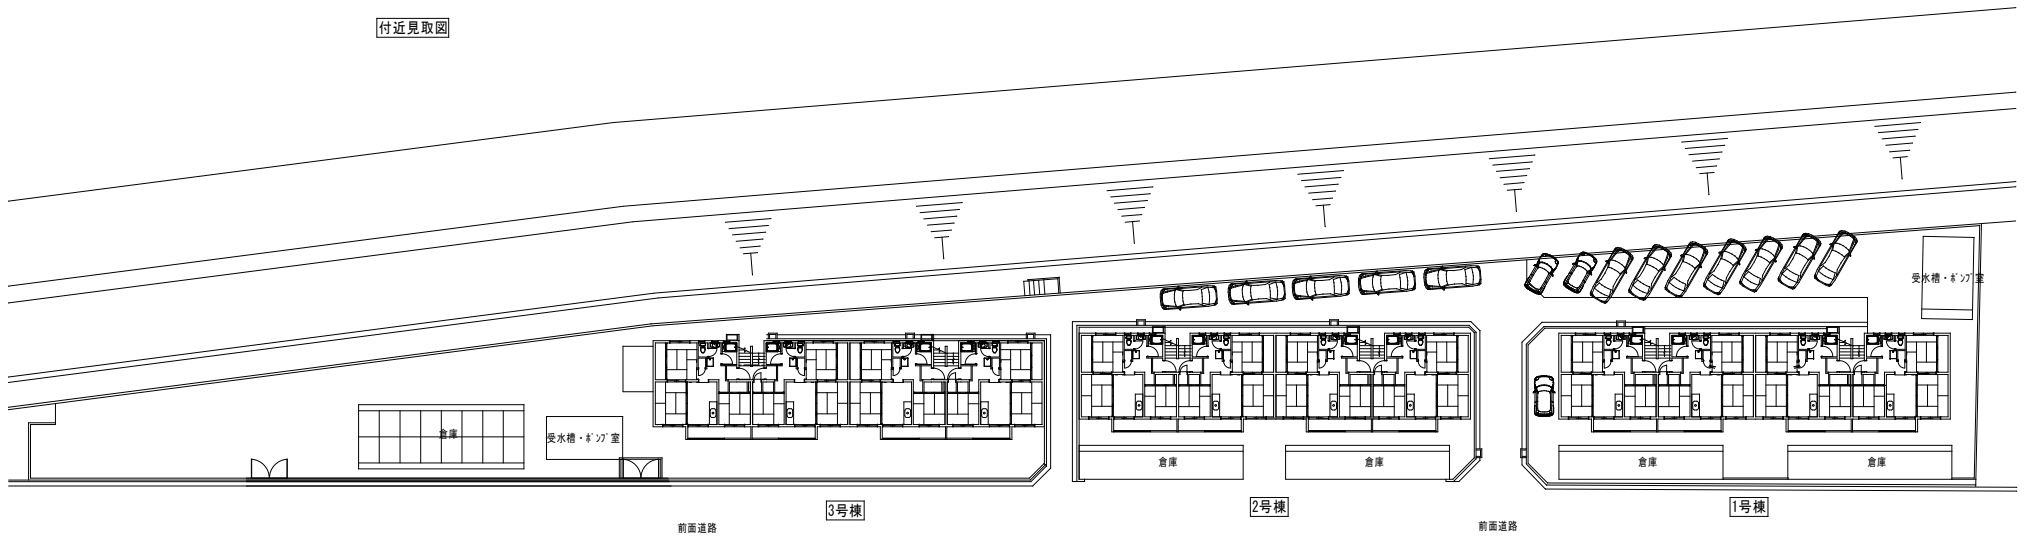

配置図

完成図

広島県土木建築局営繕課	施工者	工事名称	図面名称・縮尺 配置・付近見取図 S=1/300 (A2版→100%、A3版→70.7%)	設計	種別 図面番号
-------------	-----	------	--	----	------------

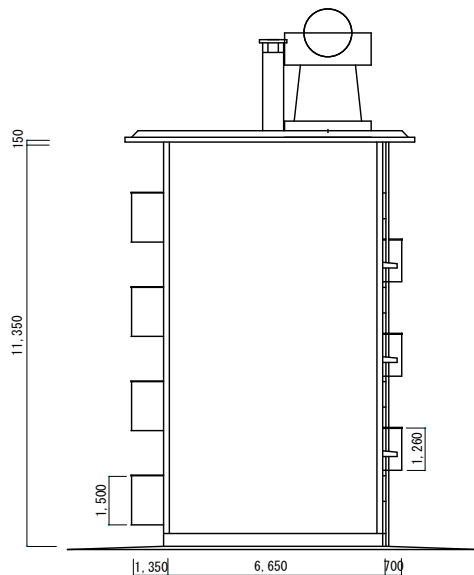


北側 立面図




西側 立面図

										作業所			計画室		訂正履歴			建物名		図面番号			
										所長	担当所長	工事担当				日付	作図者						
																AB			図名	北側 立面図	西側 立面図	縮尺	
															AC								
															AD								
															AE								
													日付										
													年	月	日								

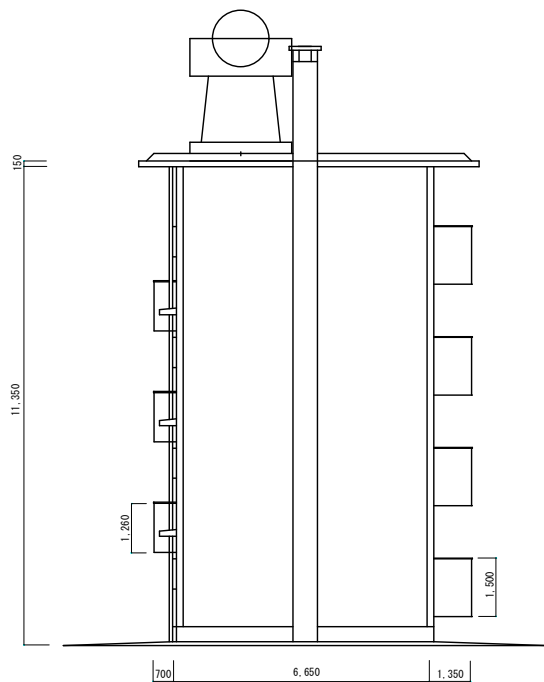


南側 立面図

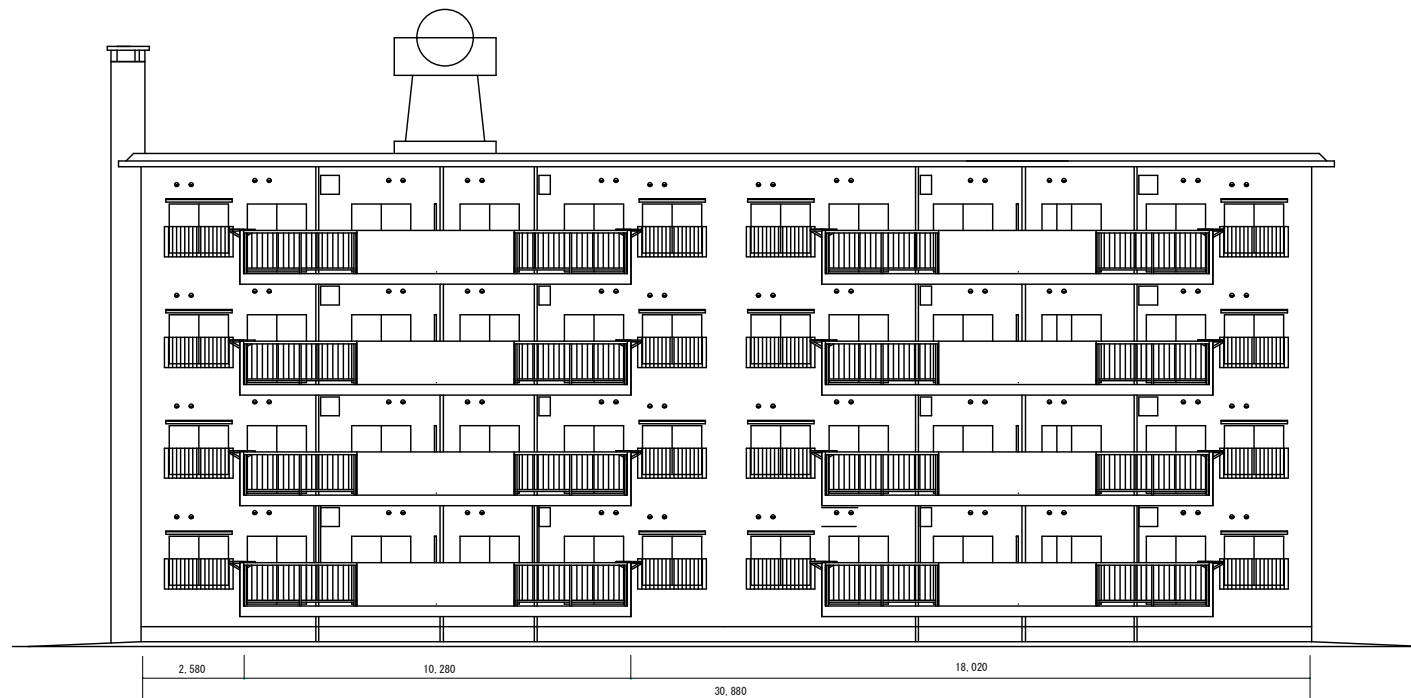

東側 立面図

作業所			計画室		訂正履歴			建物名		図面番号
所長	担当所長	工事担当			日付	作者				
					AB			図名	南観音公舎 1 号館	縮尺
					AC					
					AD					
					AE					
			日付		年 月 日					

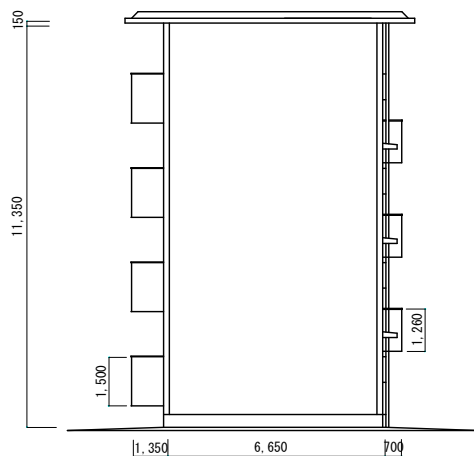


北側 立面図



西側 立面図

				作業所			計画室		訂正履歴			訂正履歴		--	---	--

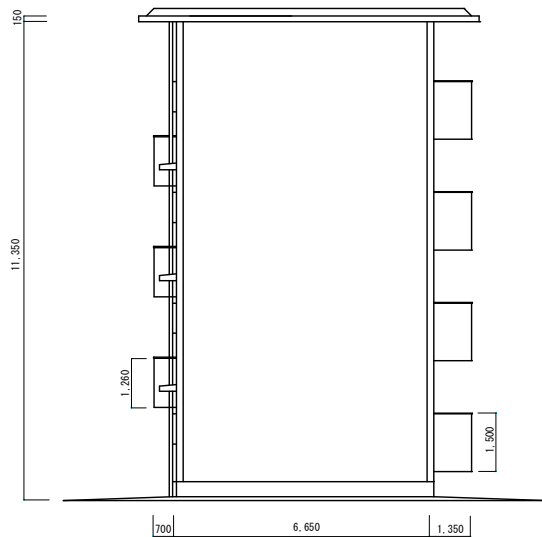


南側 立面図



東側 立面図

作業所			計画室		訂正履歴			建物名		図面番号	
所長	担当所長	工事担当			日付	作者		南観音公舎2号館			
					日付	AB		図名	南側 立面図		縮尺
						AC			東側 立面図		
						AD					
						AE					
						年	月	日			

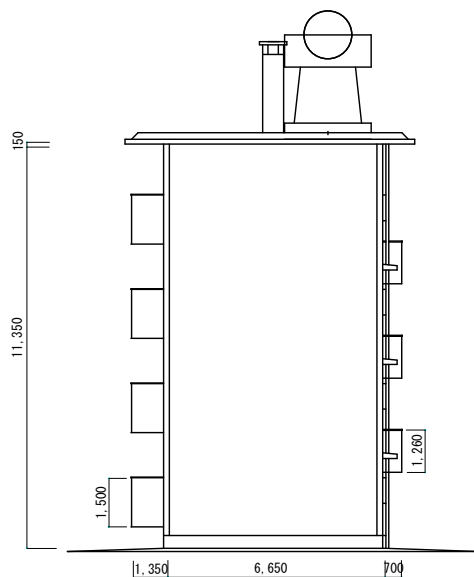


北側 立面図




西側 立面図

										作業所			計画室		訂正履歴			建物名		図面番号		
										所長	担当所長	工事担当				AB	日付	作図者	南観音公舎3号館			
																AC			図名		縮尺	
													日付			AD			北側 立面図		西側 立面図	
													年 月 日			AE						

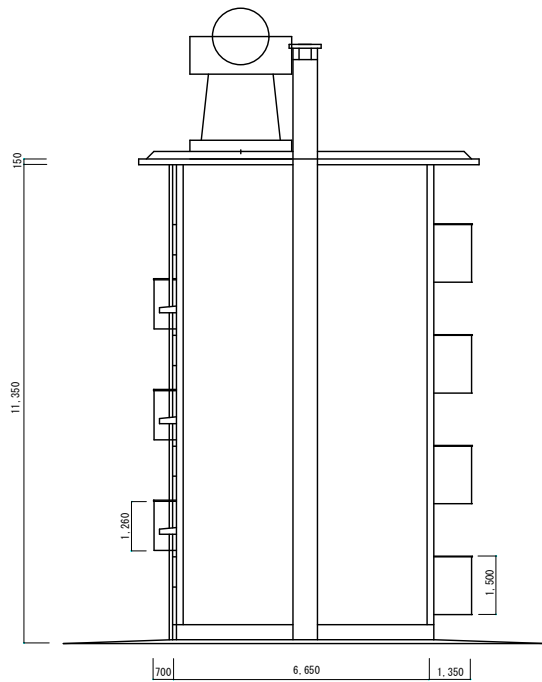

南側 立面図

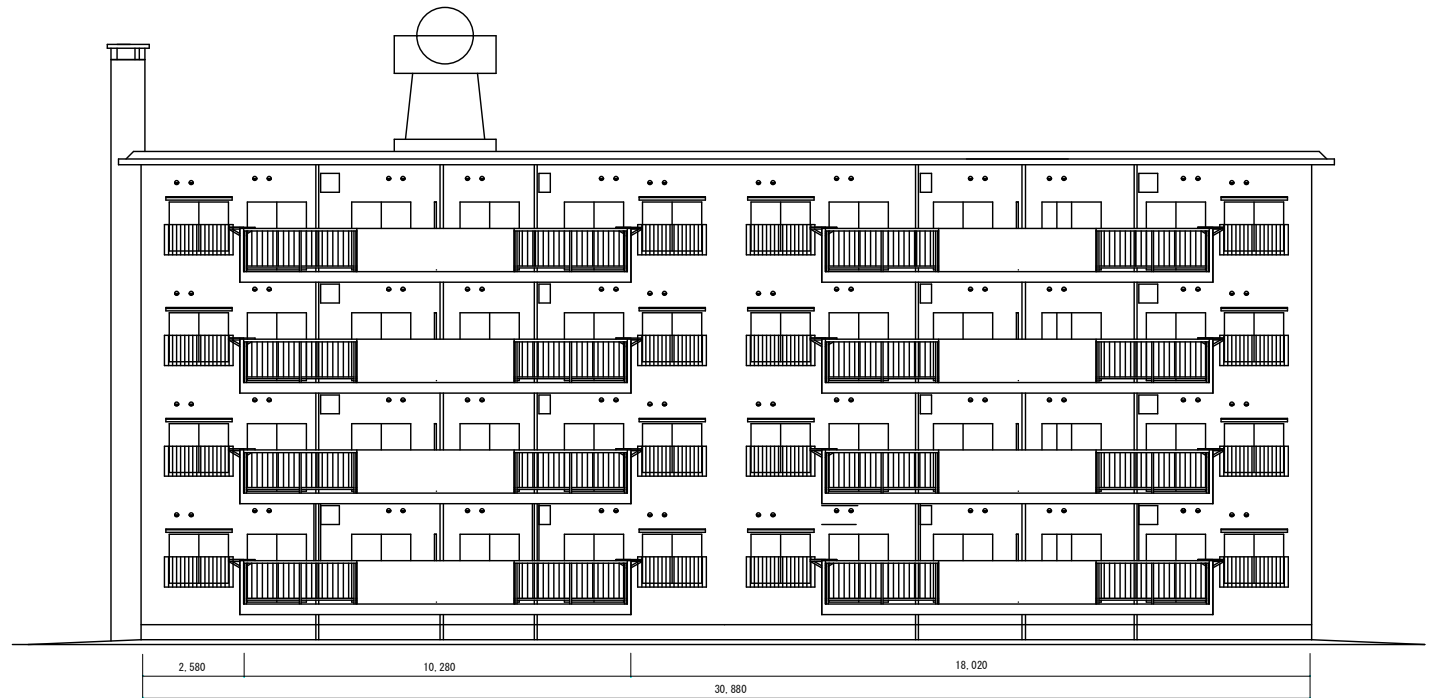

東側 立面図

作業所			計画室		訂正履歴			建物名		図面番号				
所長	担当所長	工事担当			日付	作者	南観音公舎3号館							
					AB			図名	南側 立面図	縮尺				
					AC									
					AD									
					AE									
日付							東側 立面図							
年 月 日														