




南 立 面 図 S = 1 : 100

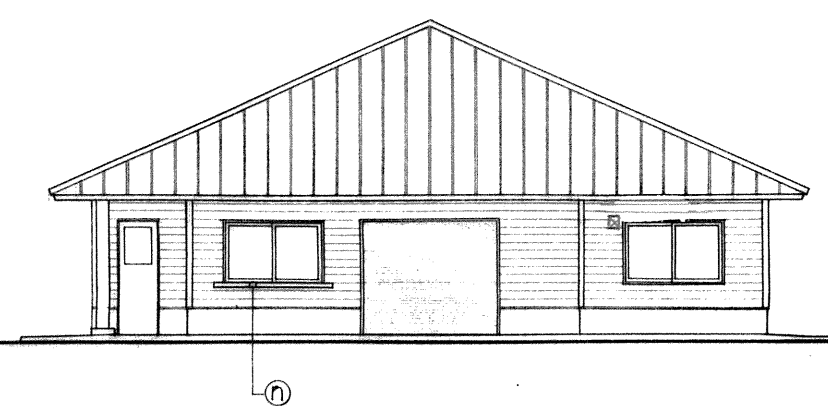

東 立 面 図 S = 1 : 100

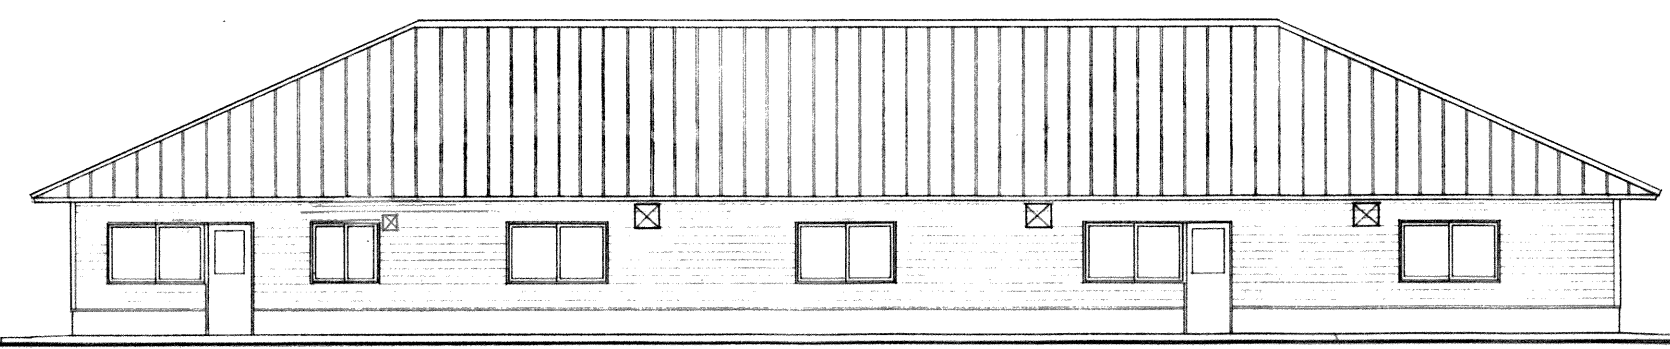

北 立 面 図 S = 1 : 100

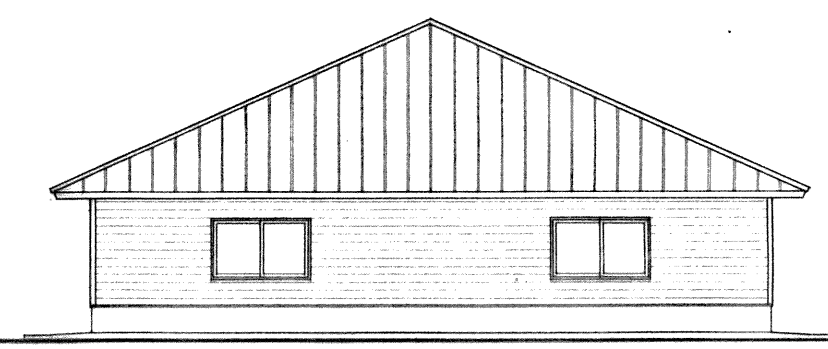

西 立 面 図 S = 1 : 100

審	課長	課長補佐	係長	係員
	森	田	川	本
	2	1	0	日
	課	課	課	課

①	杉板貼巾150 キラテコ-ル塗	⑤	鉄部 SOP塗 (共通)	⑨	車庫 巾300 キラテコ-ル塗	⑬	カウンタ- (ナラ集成材)	Title 県立もみのき森林公園自転車格納庫新築工事 立 面 図 設計者 川本建築設計事務所 施工者 川本建築設計事務所	Date H 2.9	No. 11 / 21 A PI Dr
②	根廻りモルタル塗 目地切 1800	⑥	隅部 杉板貼巾100 厚25 キラテコ-ル塗	⑩	アルミ製建具 (カ-)	⑭	見切縁 30 x 40 キラテコ-ル塗 カラー鉄板水切		Scale S = 1 : 100	
③	7ヶ/樹脂鋼板 足構置 0.4 働5巾418	⑦	柱中木モルタル塗	⑪	軽量バランスランタ-	⑮	換気扇枠 SOP塗板		De. 級建築士登録第119086号 川本松夫	
④	棟包み 7ヶ/樹脂鋼板 0.4	⑧	犬走り コンクリート打全時押エ 目地切 1800	⑫		⑯				