


# 3-12工区の状況

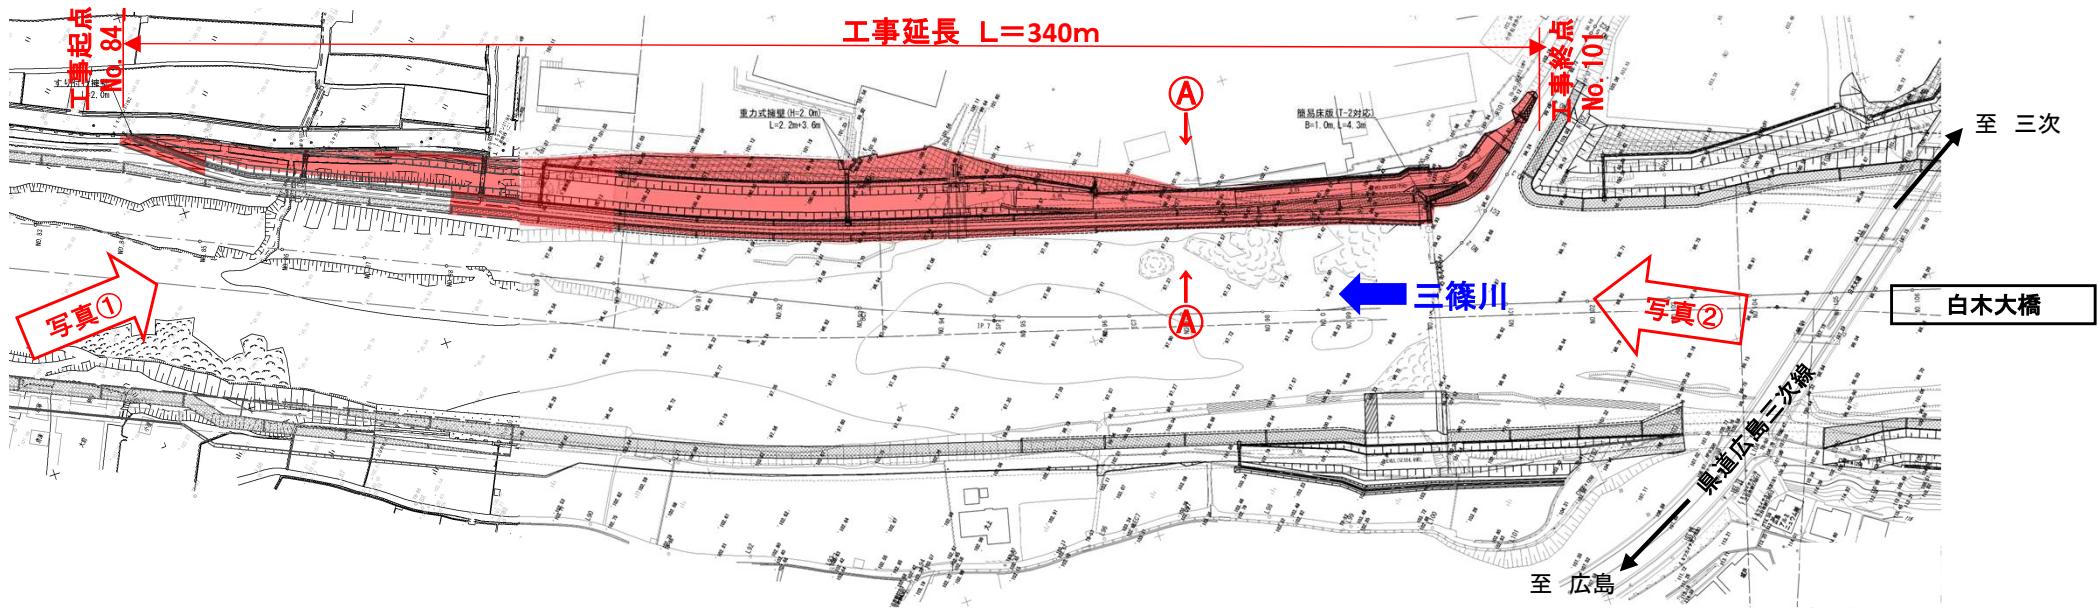

【工事名称】 一級河川 太田川水系 三篠川 災害復旧助成工事(3-12工区)その2  
 【工事概要】 工事延長 L=340m  
                   ブロック積工 A=1,525m<sup>2</sup>  
                   水路工 L=259m  
 【施工業者】 錦建設株式会社

平面図



標準断面図 (A-A)

