


係留施設	隻数
一時係留棧橋	6 隻
9mバース	92 隻
8mバース	350 隻

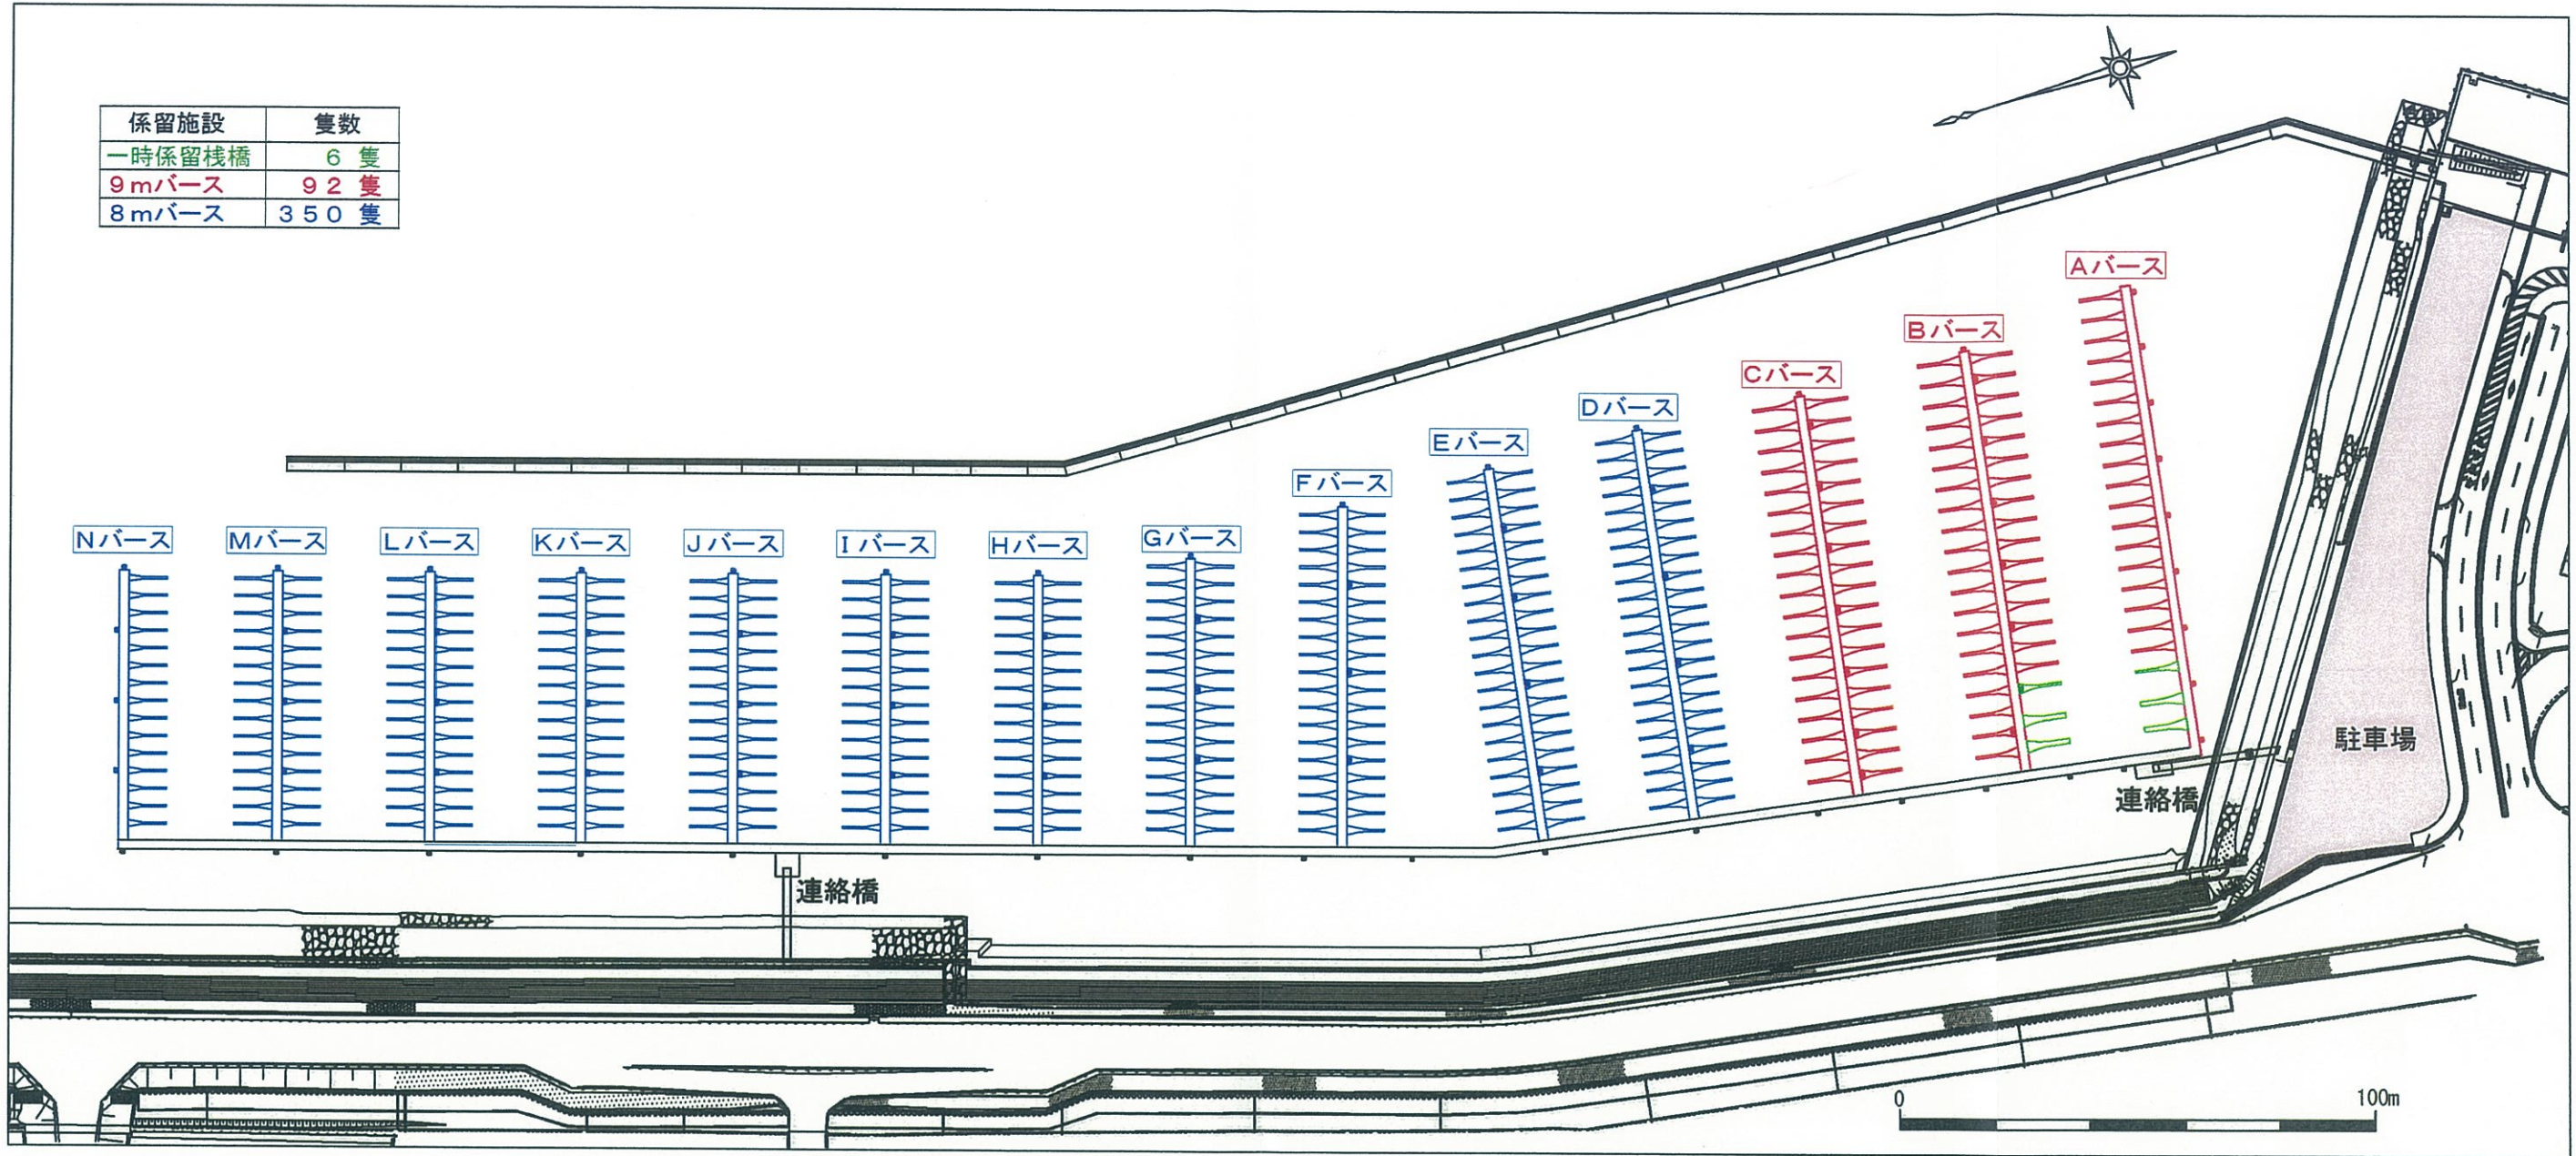

ポートパーク福山全体平面図