




事業区間③：計画平面図（全体）

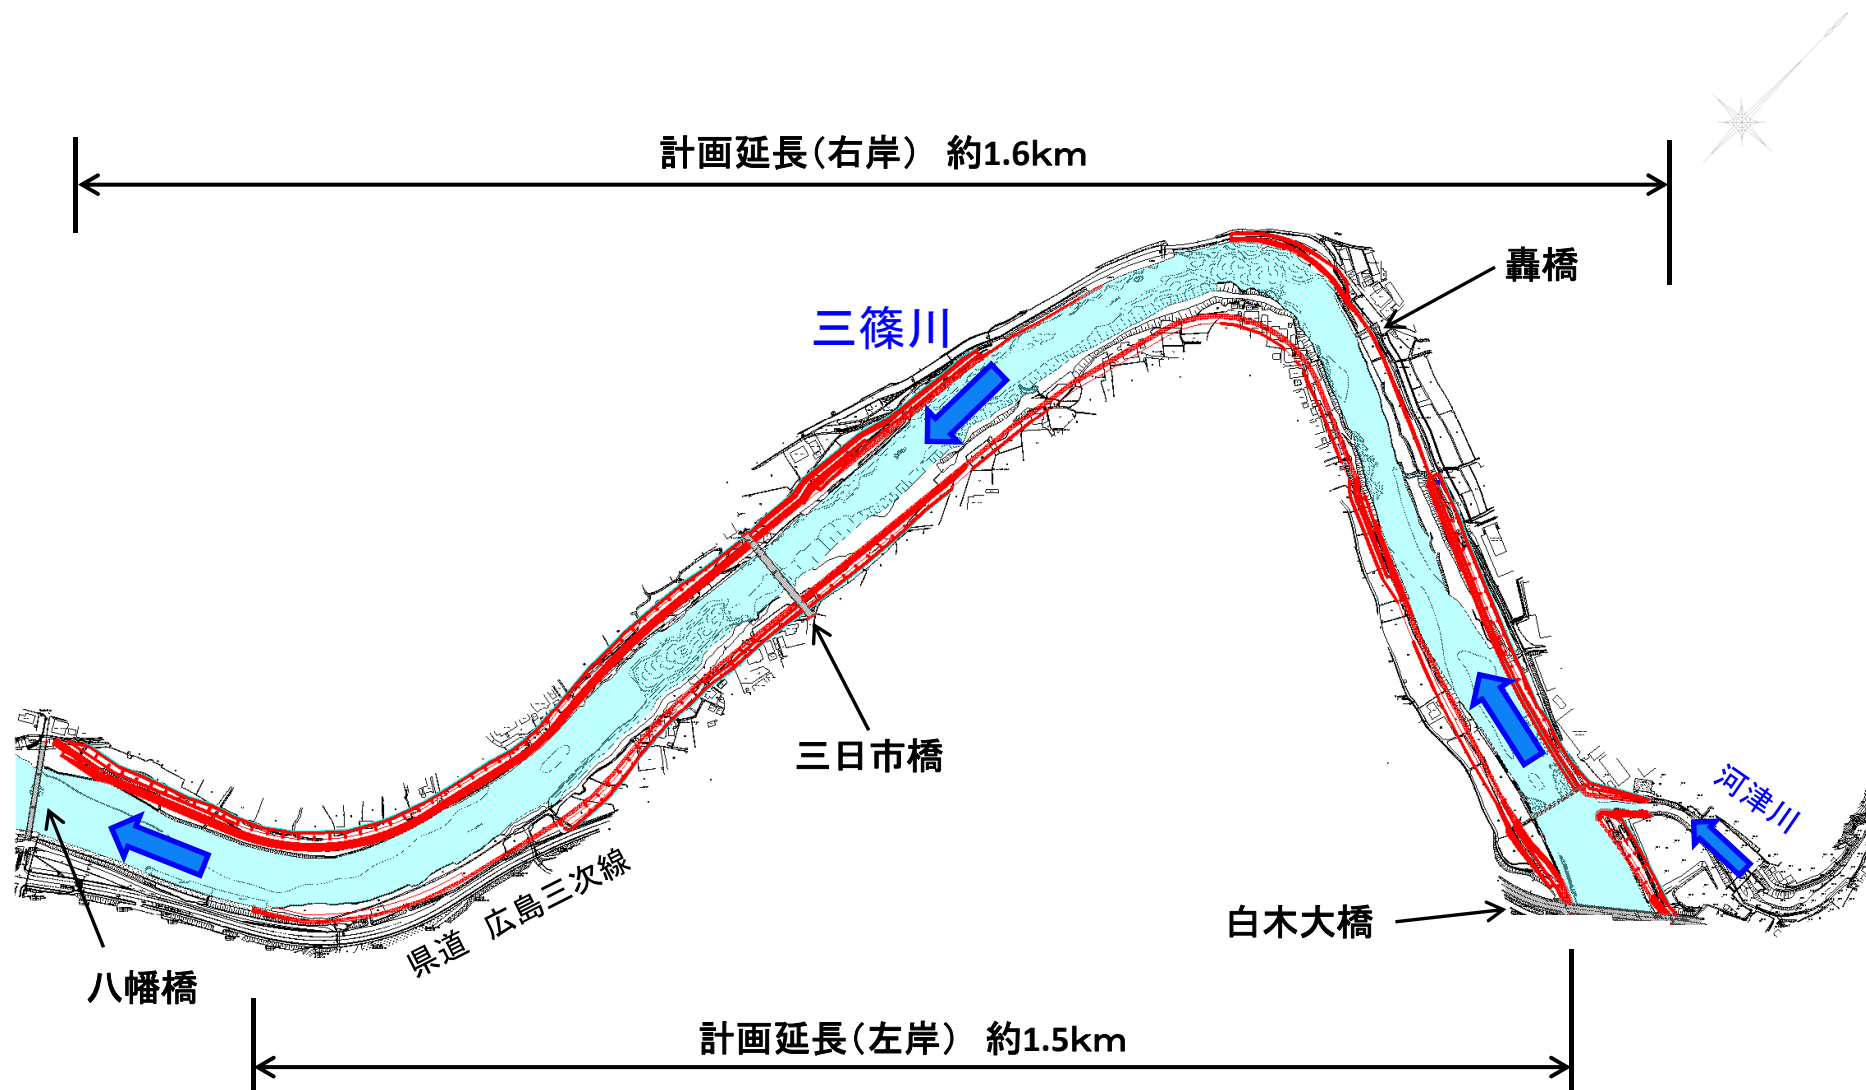


事業区間③：計画平面図（その1）

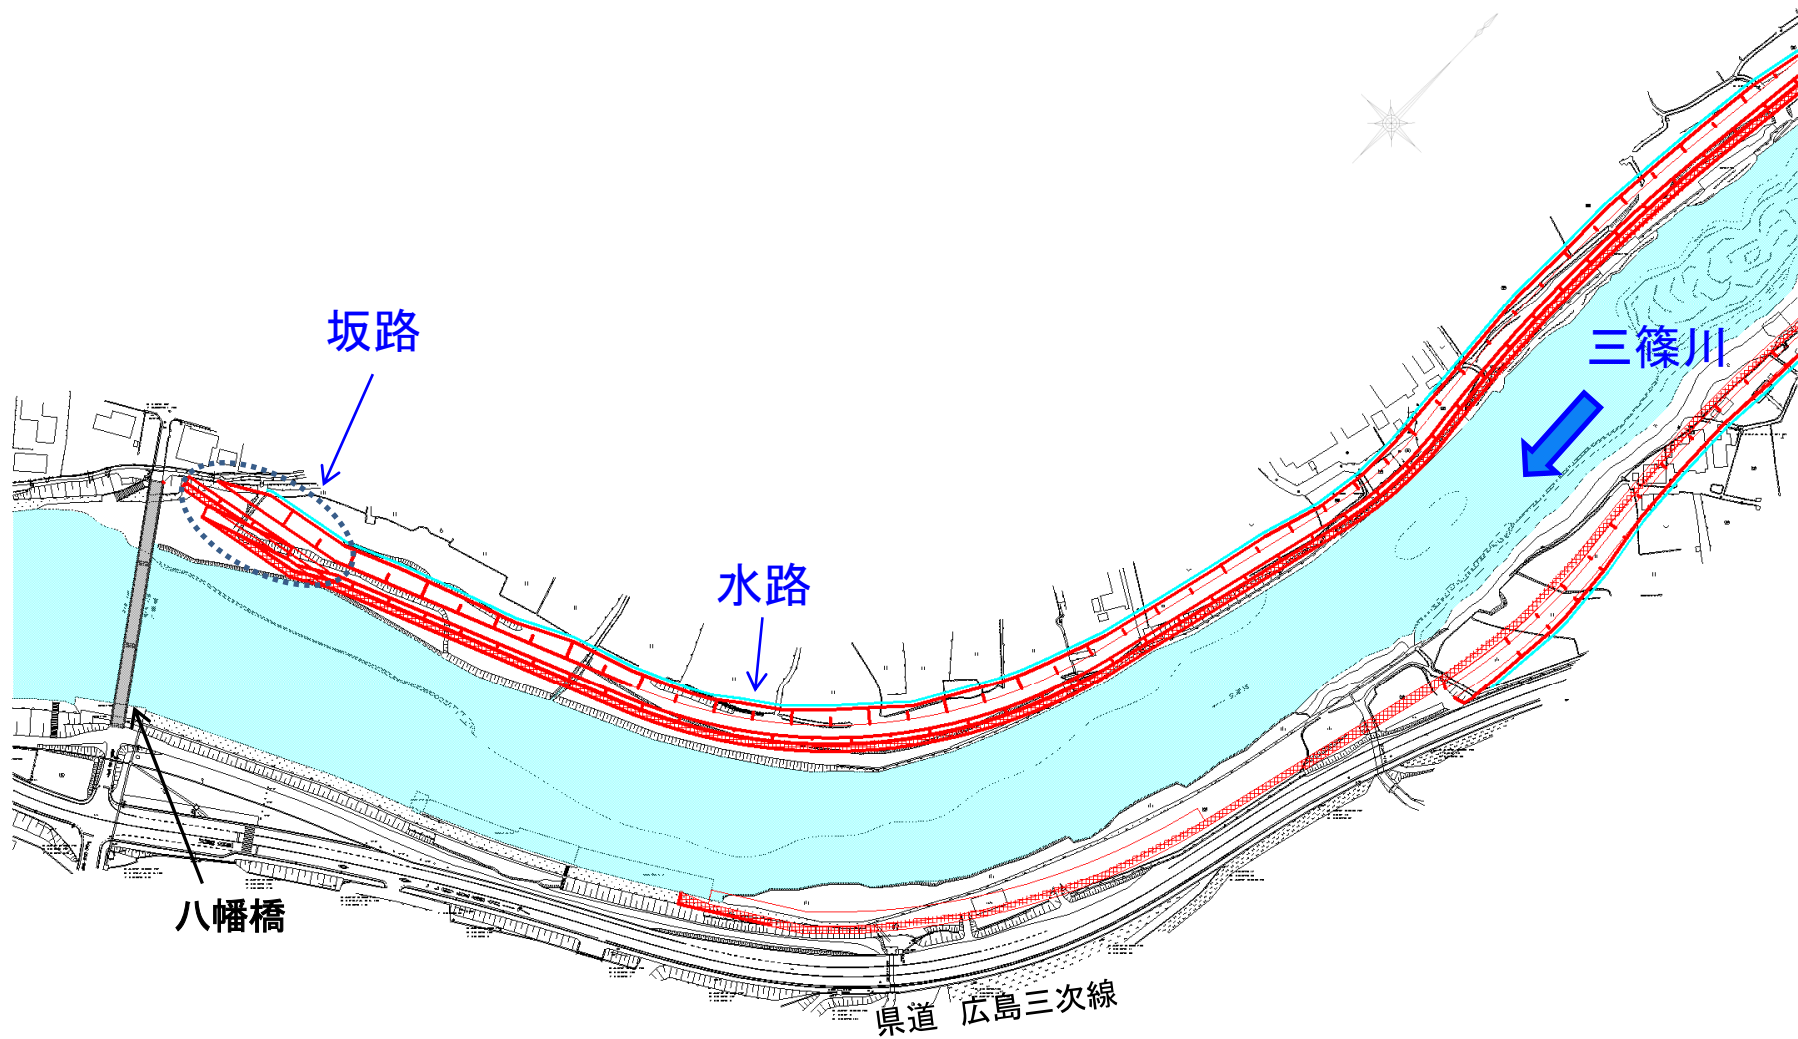


事業区間③：計画平面図（その2）

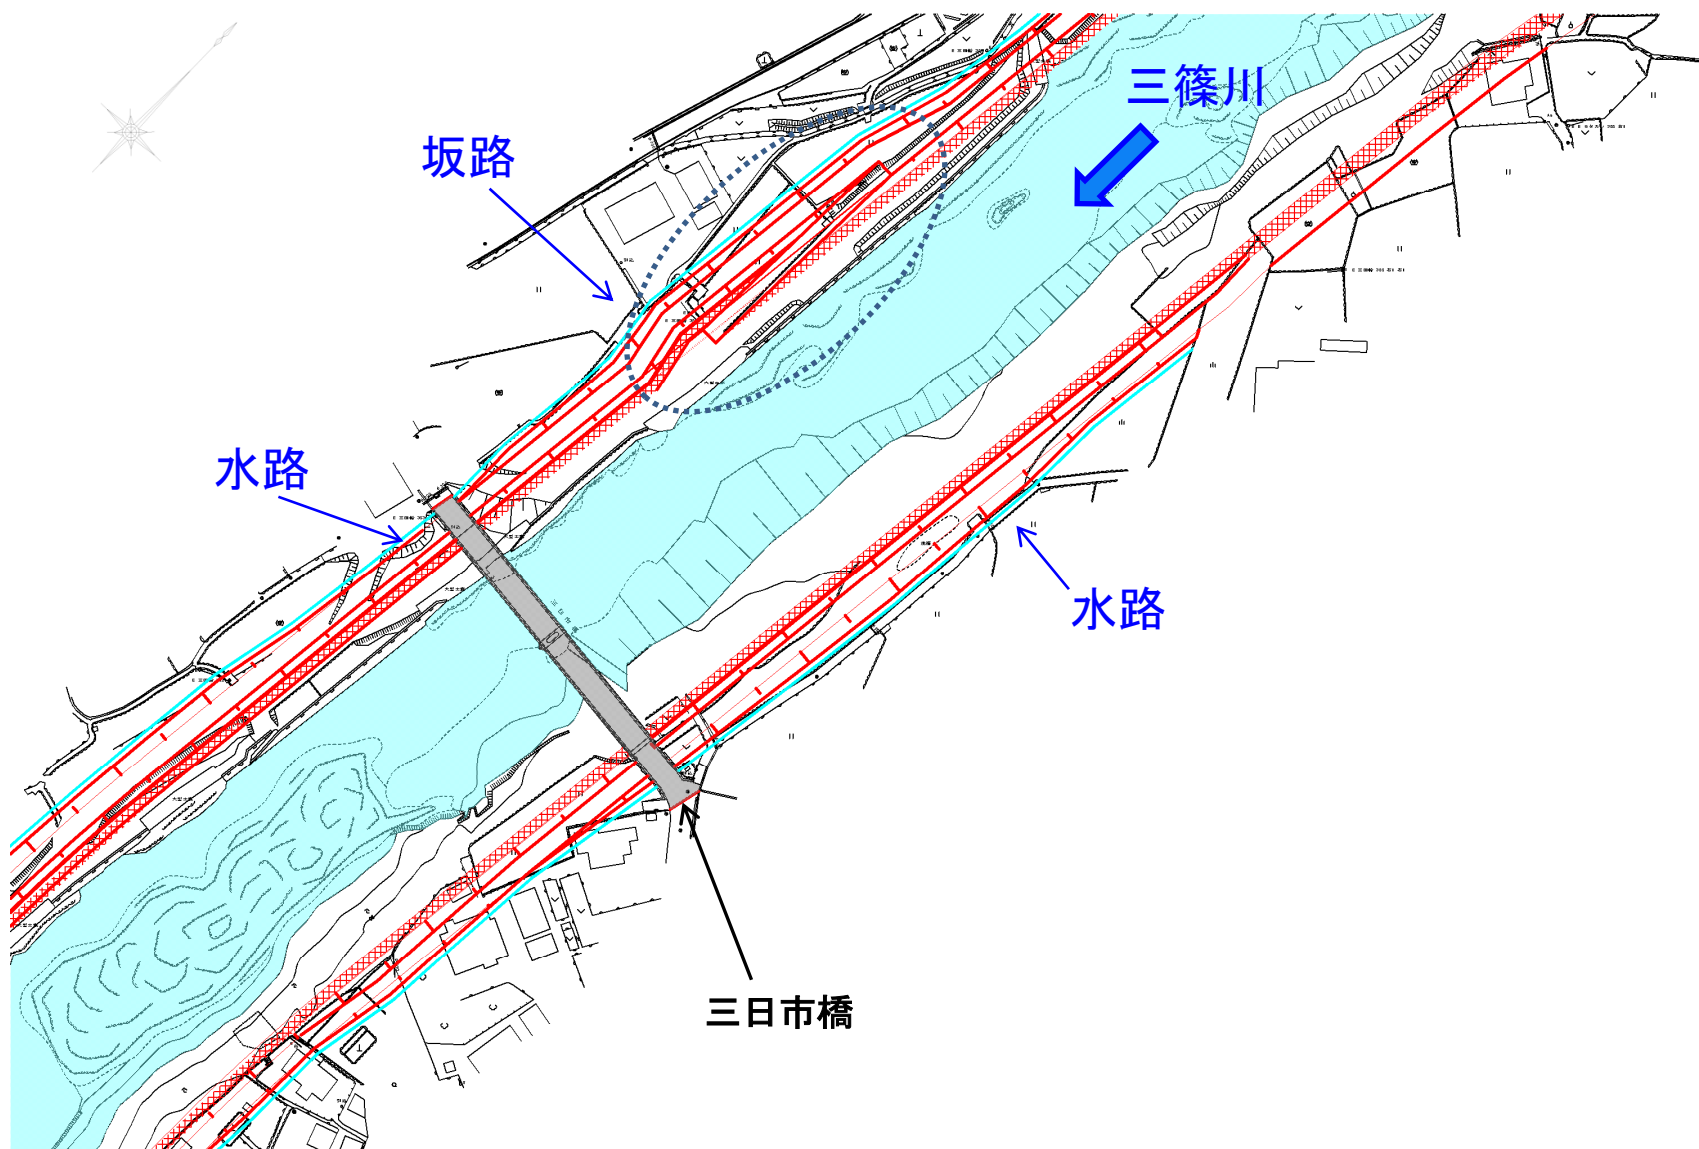

事業区間③：計画平面図（その3）

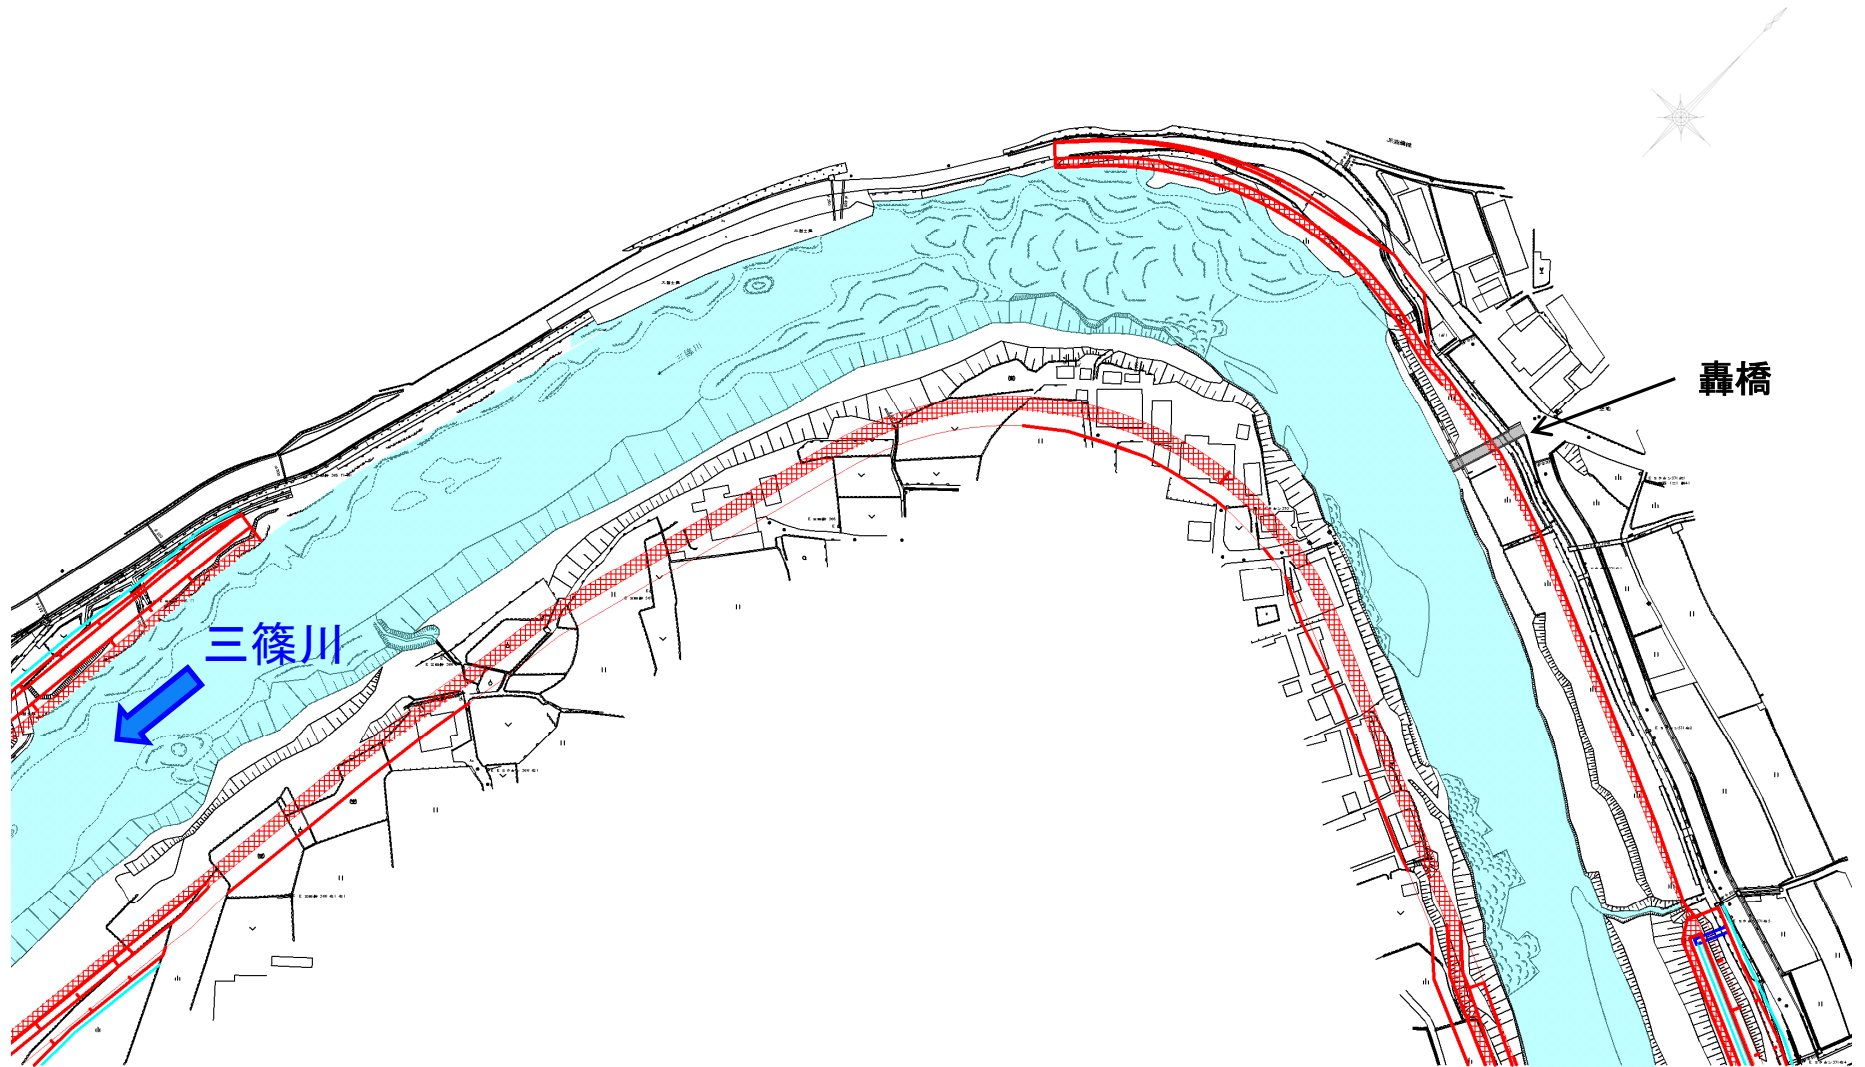

事業区間③：計画平面図（その4）

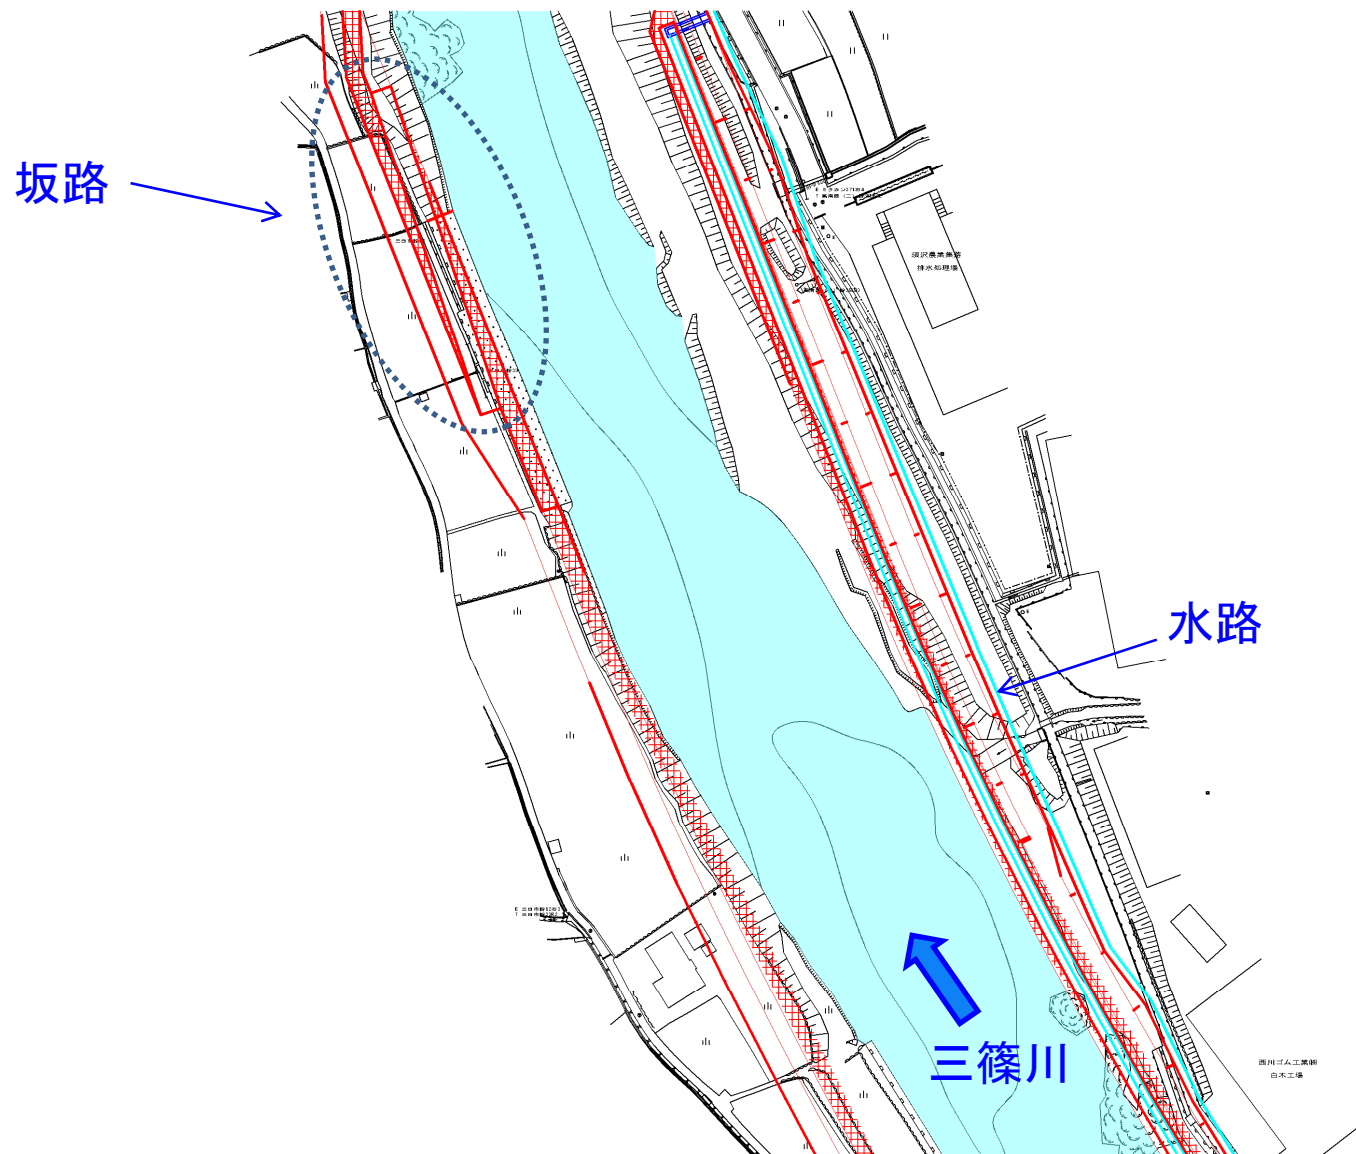

事業区間③：計画平面図（その5）

