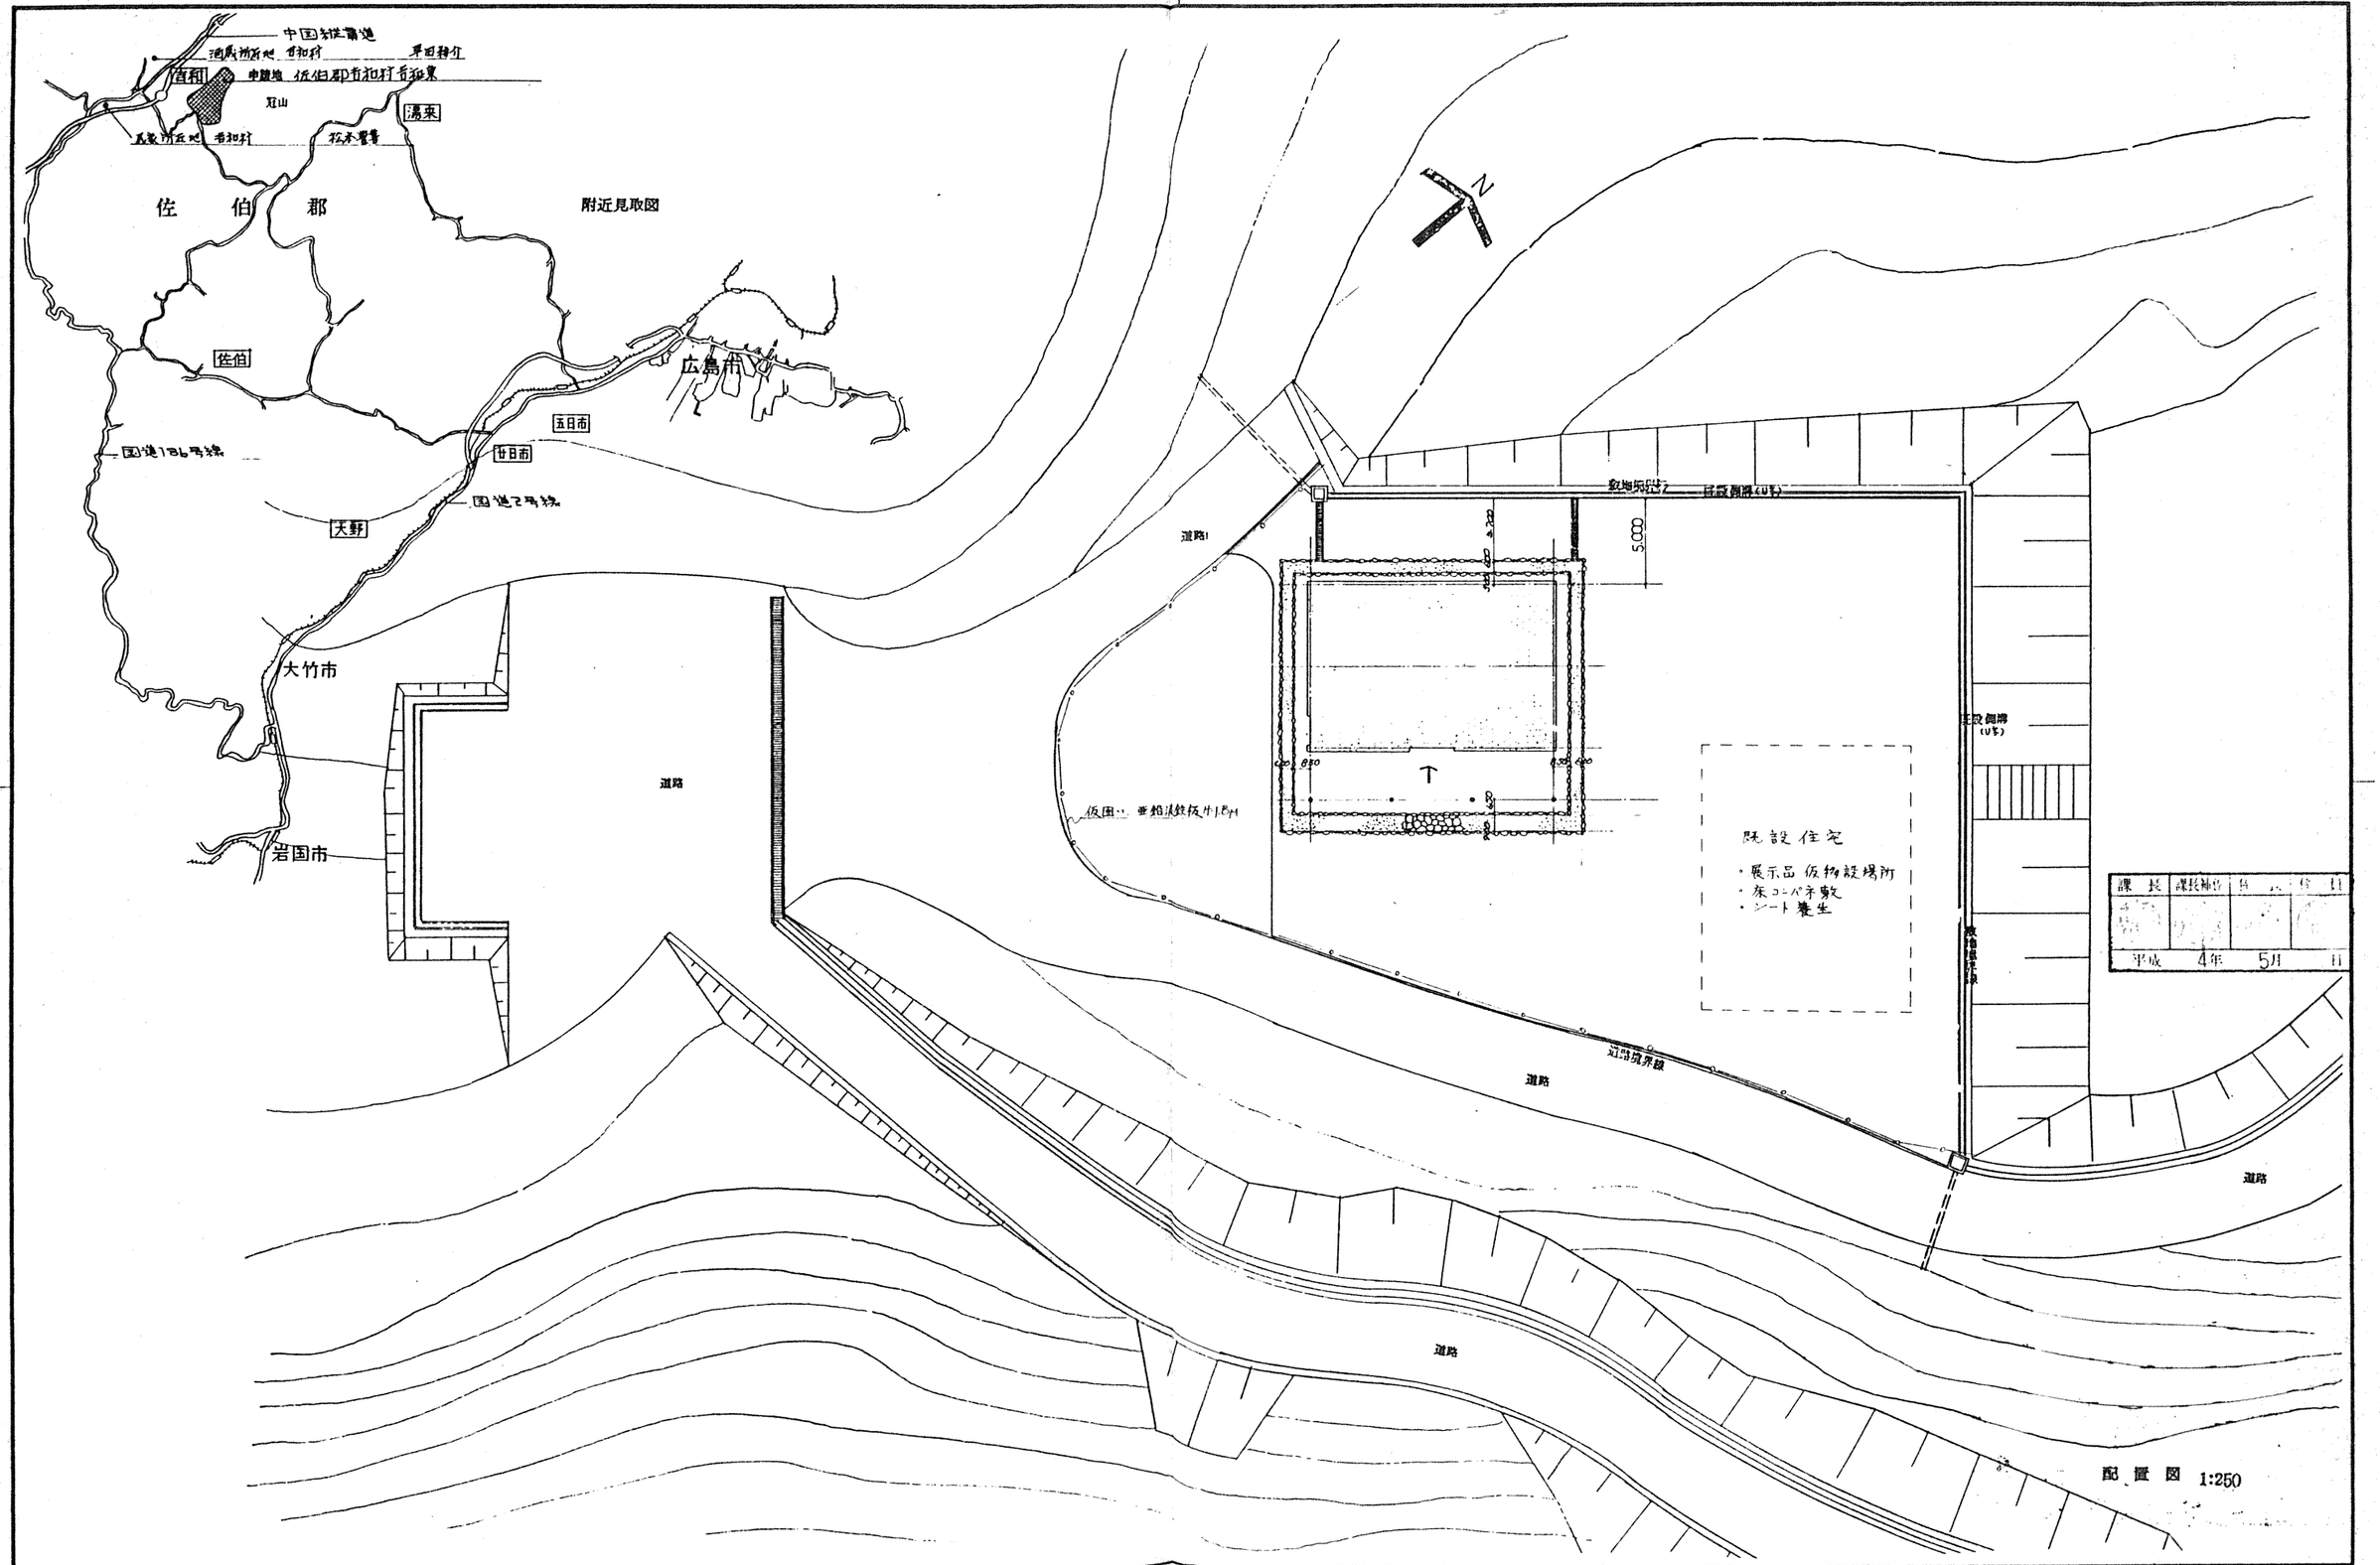

	株式会社 村田相互設計事務所 MURATA SOGO ARCHITECT & ASSOCIATES.	一級建築士事務所 広島県知事登録 89(1)第1573号 東京都知事登録 第10822号 北海道知事登録 (石)第 537号	一級建築士登録第28339号 安東 日出男	災害復旧事業 県立もみのき森林公園民俗資料館復旧工事	図面 No. 意匠 7
			承認	附近見取図・配置図	縮尺 1:250