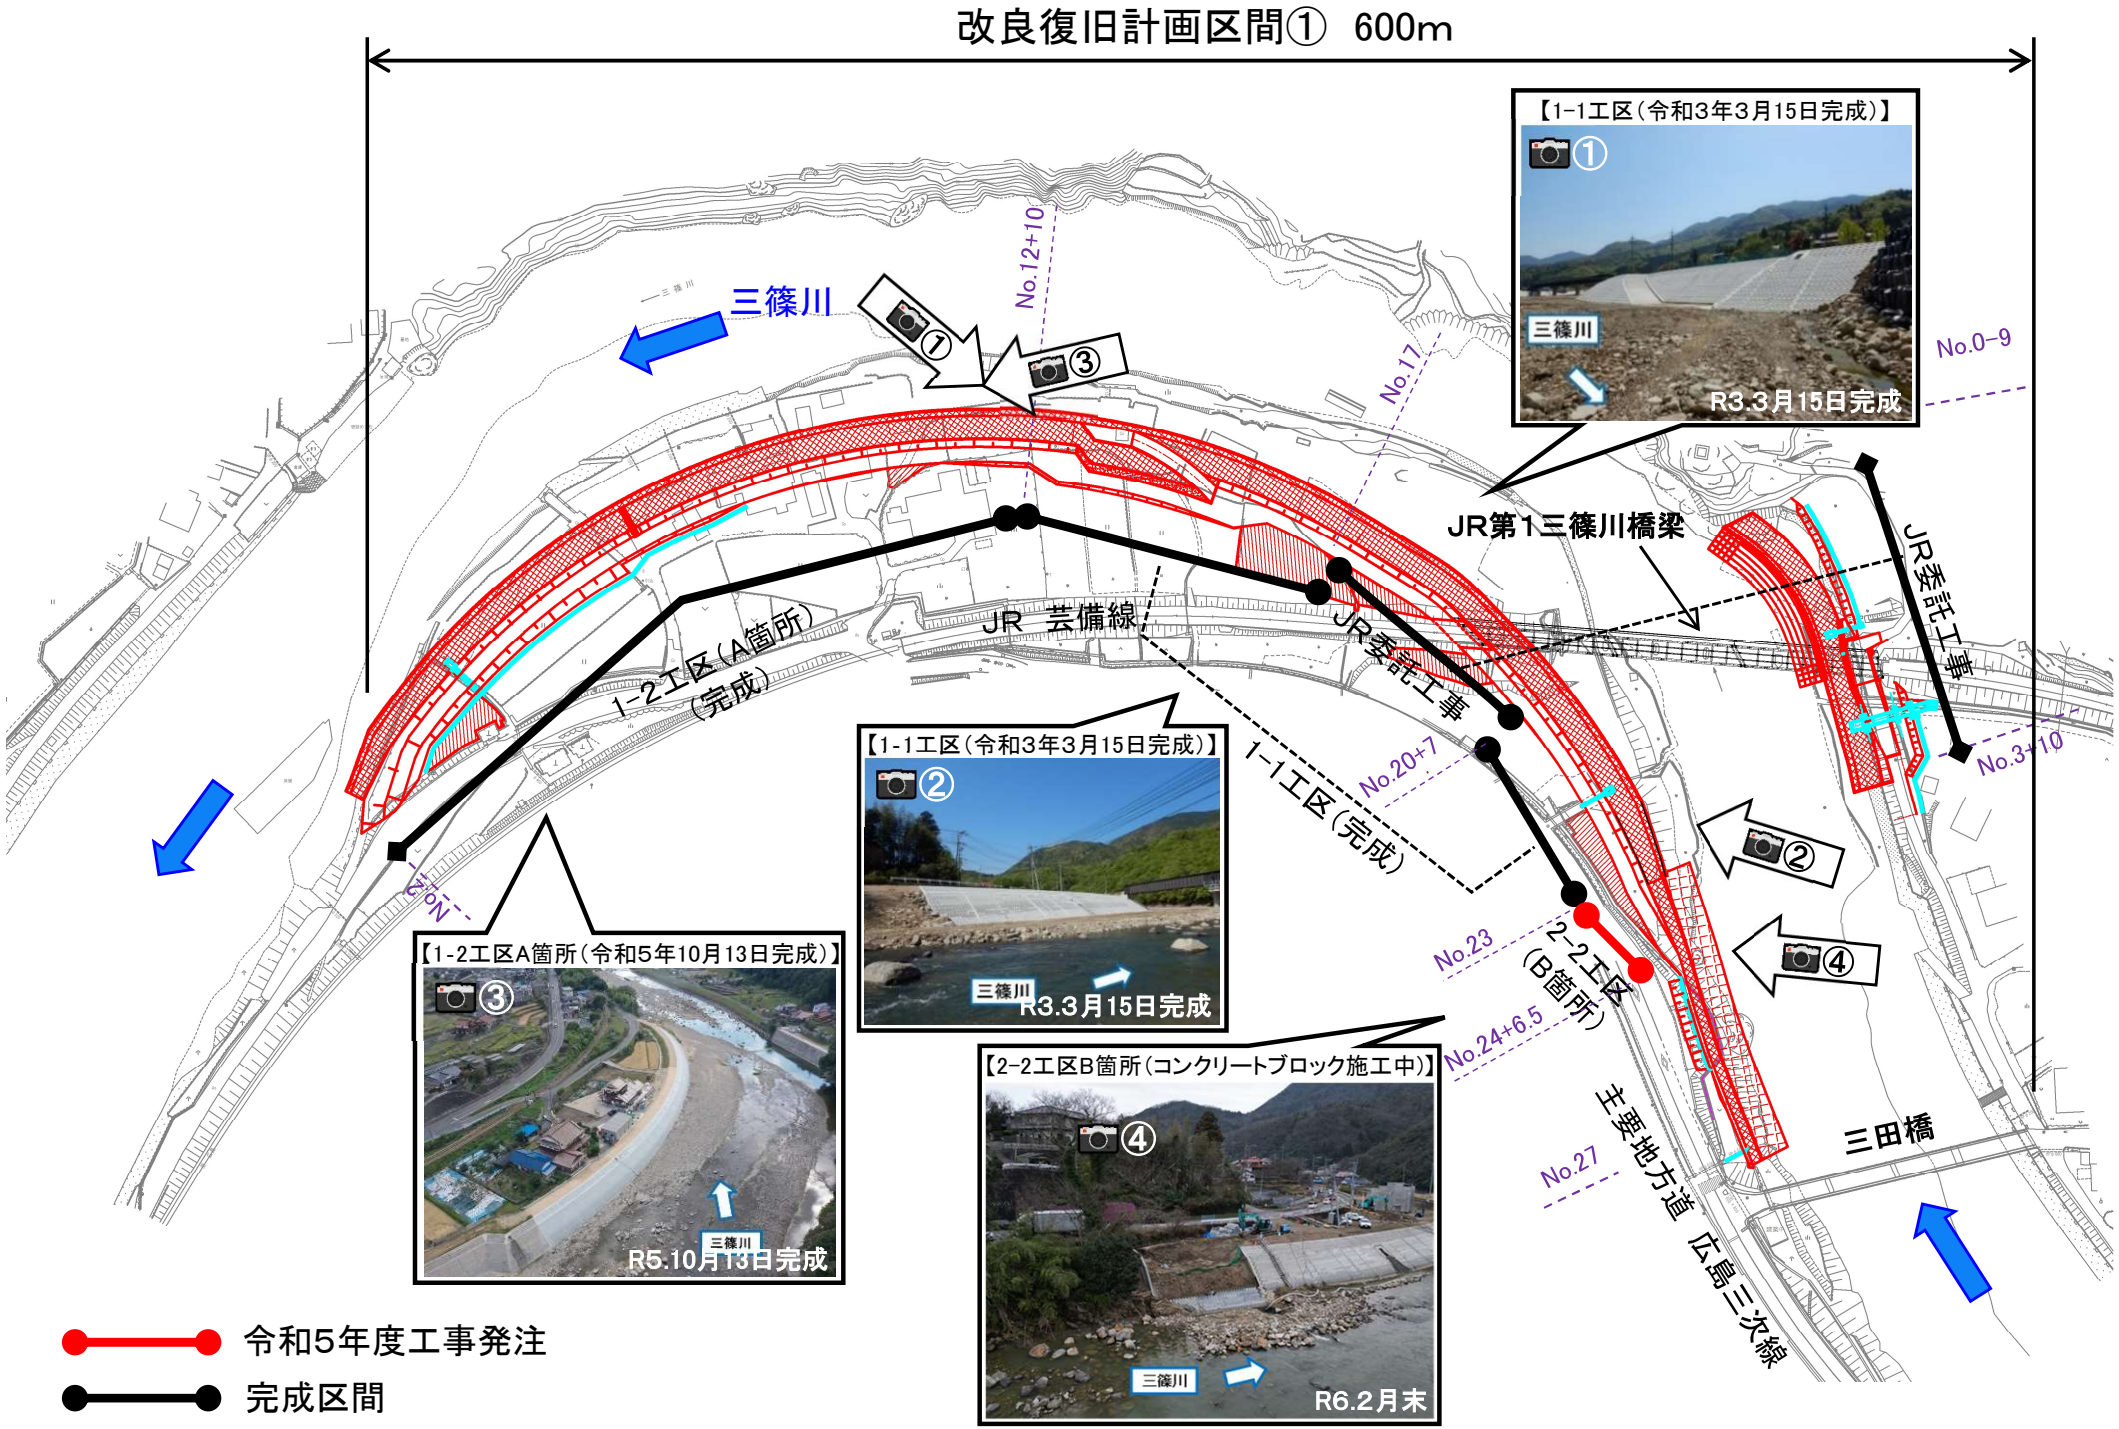改良復旧計画区間①：計画平面図